

**Città di Casale Monferrato**

SETTORE TUTELA AMBIENTE  
UFFICIO ECOLOGIA

SISTEMAZIONE EX CITTADELLA MILITARE:  
MANUTENZIONE STRAORDINARIA AREE FRUIZIONE  
RIFACIMENTO COPERTURE FABBRICATI

PROGETTO ESECUTIVO

ELABORATI GRAFICI

FABBRICATO "DEPOSITO 3"  
IMPIANTI E PARTICOLARI COSTRUTTIVI

PROGETTISTI: Geom. Roberto Martinotti  
Geom. Bibiano Zavattaro

R.U.P.: Geom. Roberto Martinotti

COLLABORATORI:

IL DIRIGENTE: Ing. Ferdinando Albertazzi

MODIFICHE AGGIORNAMENTI	AGGIORNAMENTO N. DATA			
CONTROLLO	FIRMA	DISEGNATORE	CONTROLLO	APPROVAZIONE


DATA  
8 Settembre 2010

AGGIORNAMENTO  
-

TAVOLA N°  
5


SCALA DEL DISEGNO  
1:100 - 1:20

FILE :

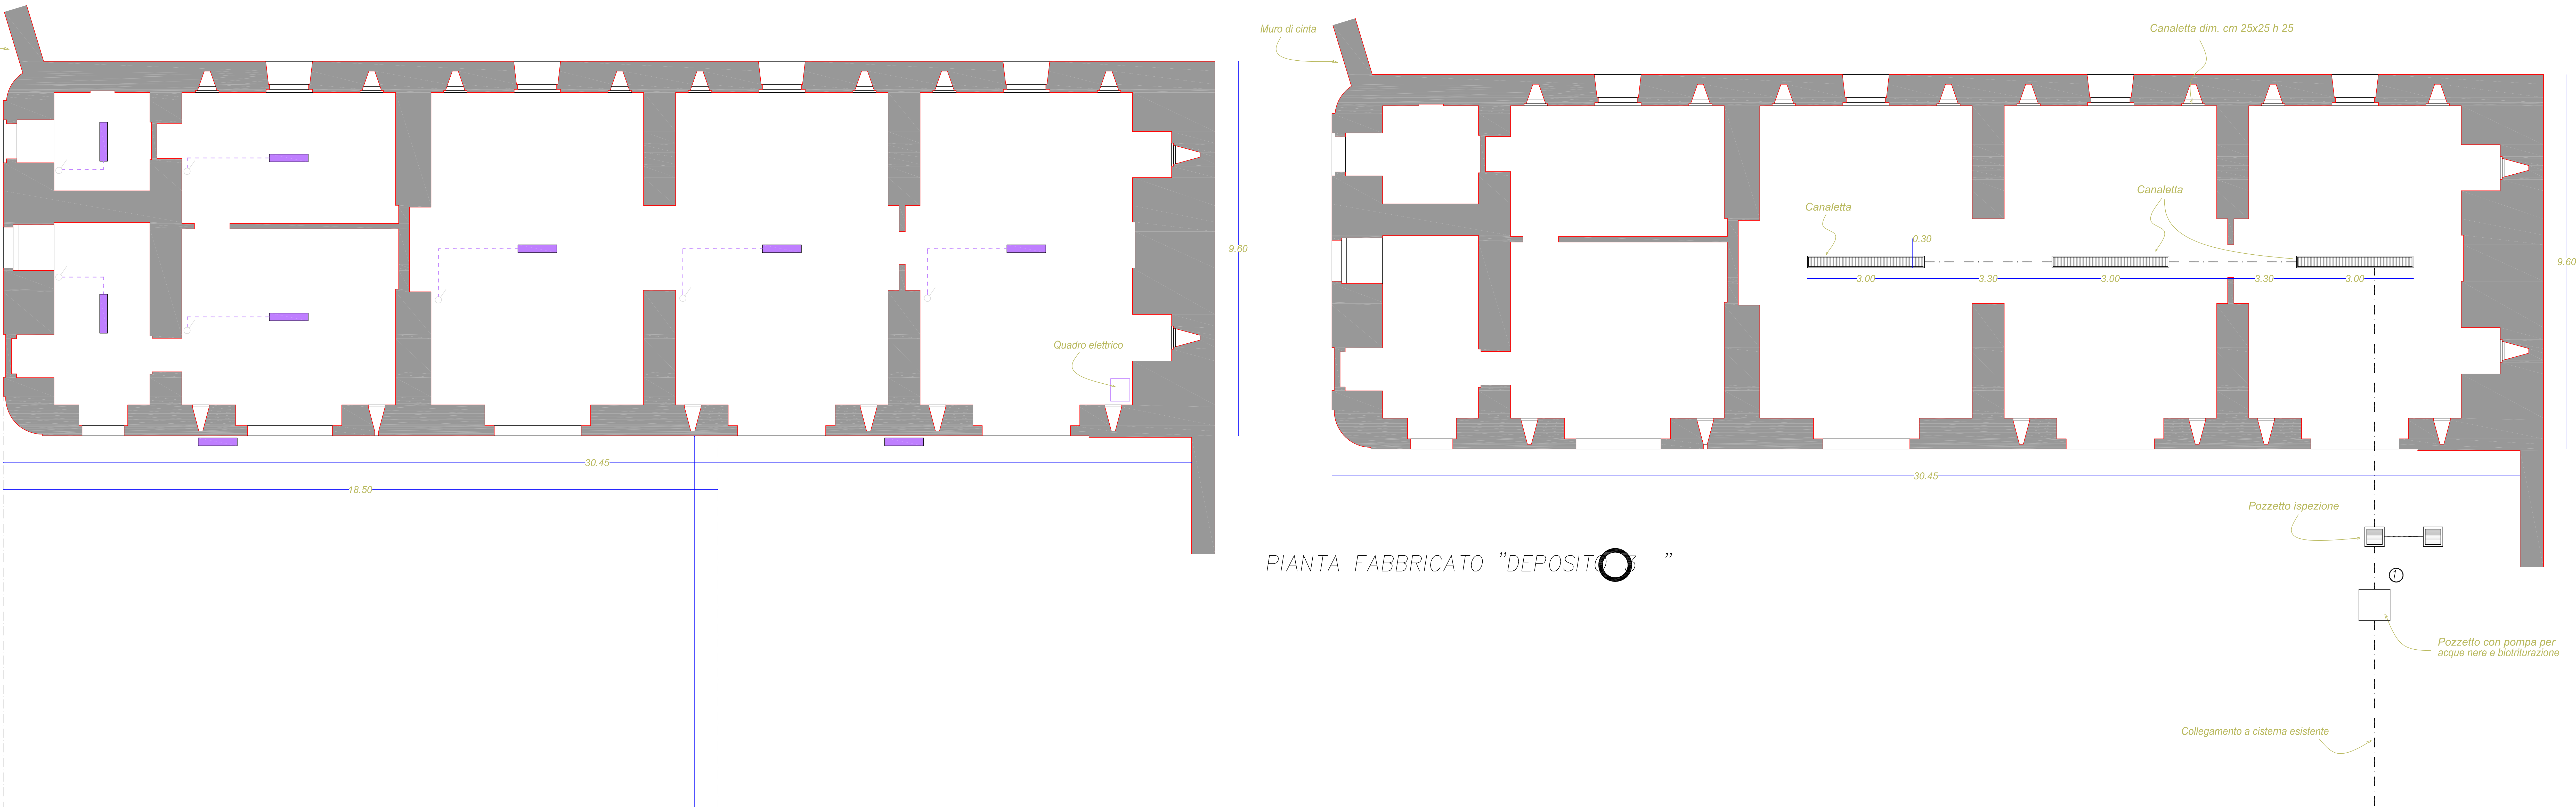

PIANTA FABBRICATO "DEPOSITO 3"

PIANTA FABBRICATO "DEPOSITO 3"  
IMPIANTO ELETTRICO

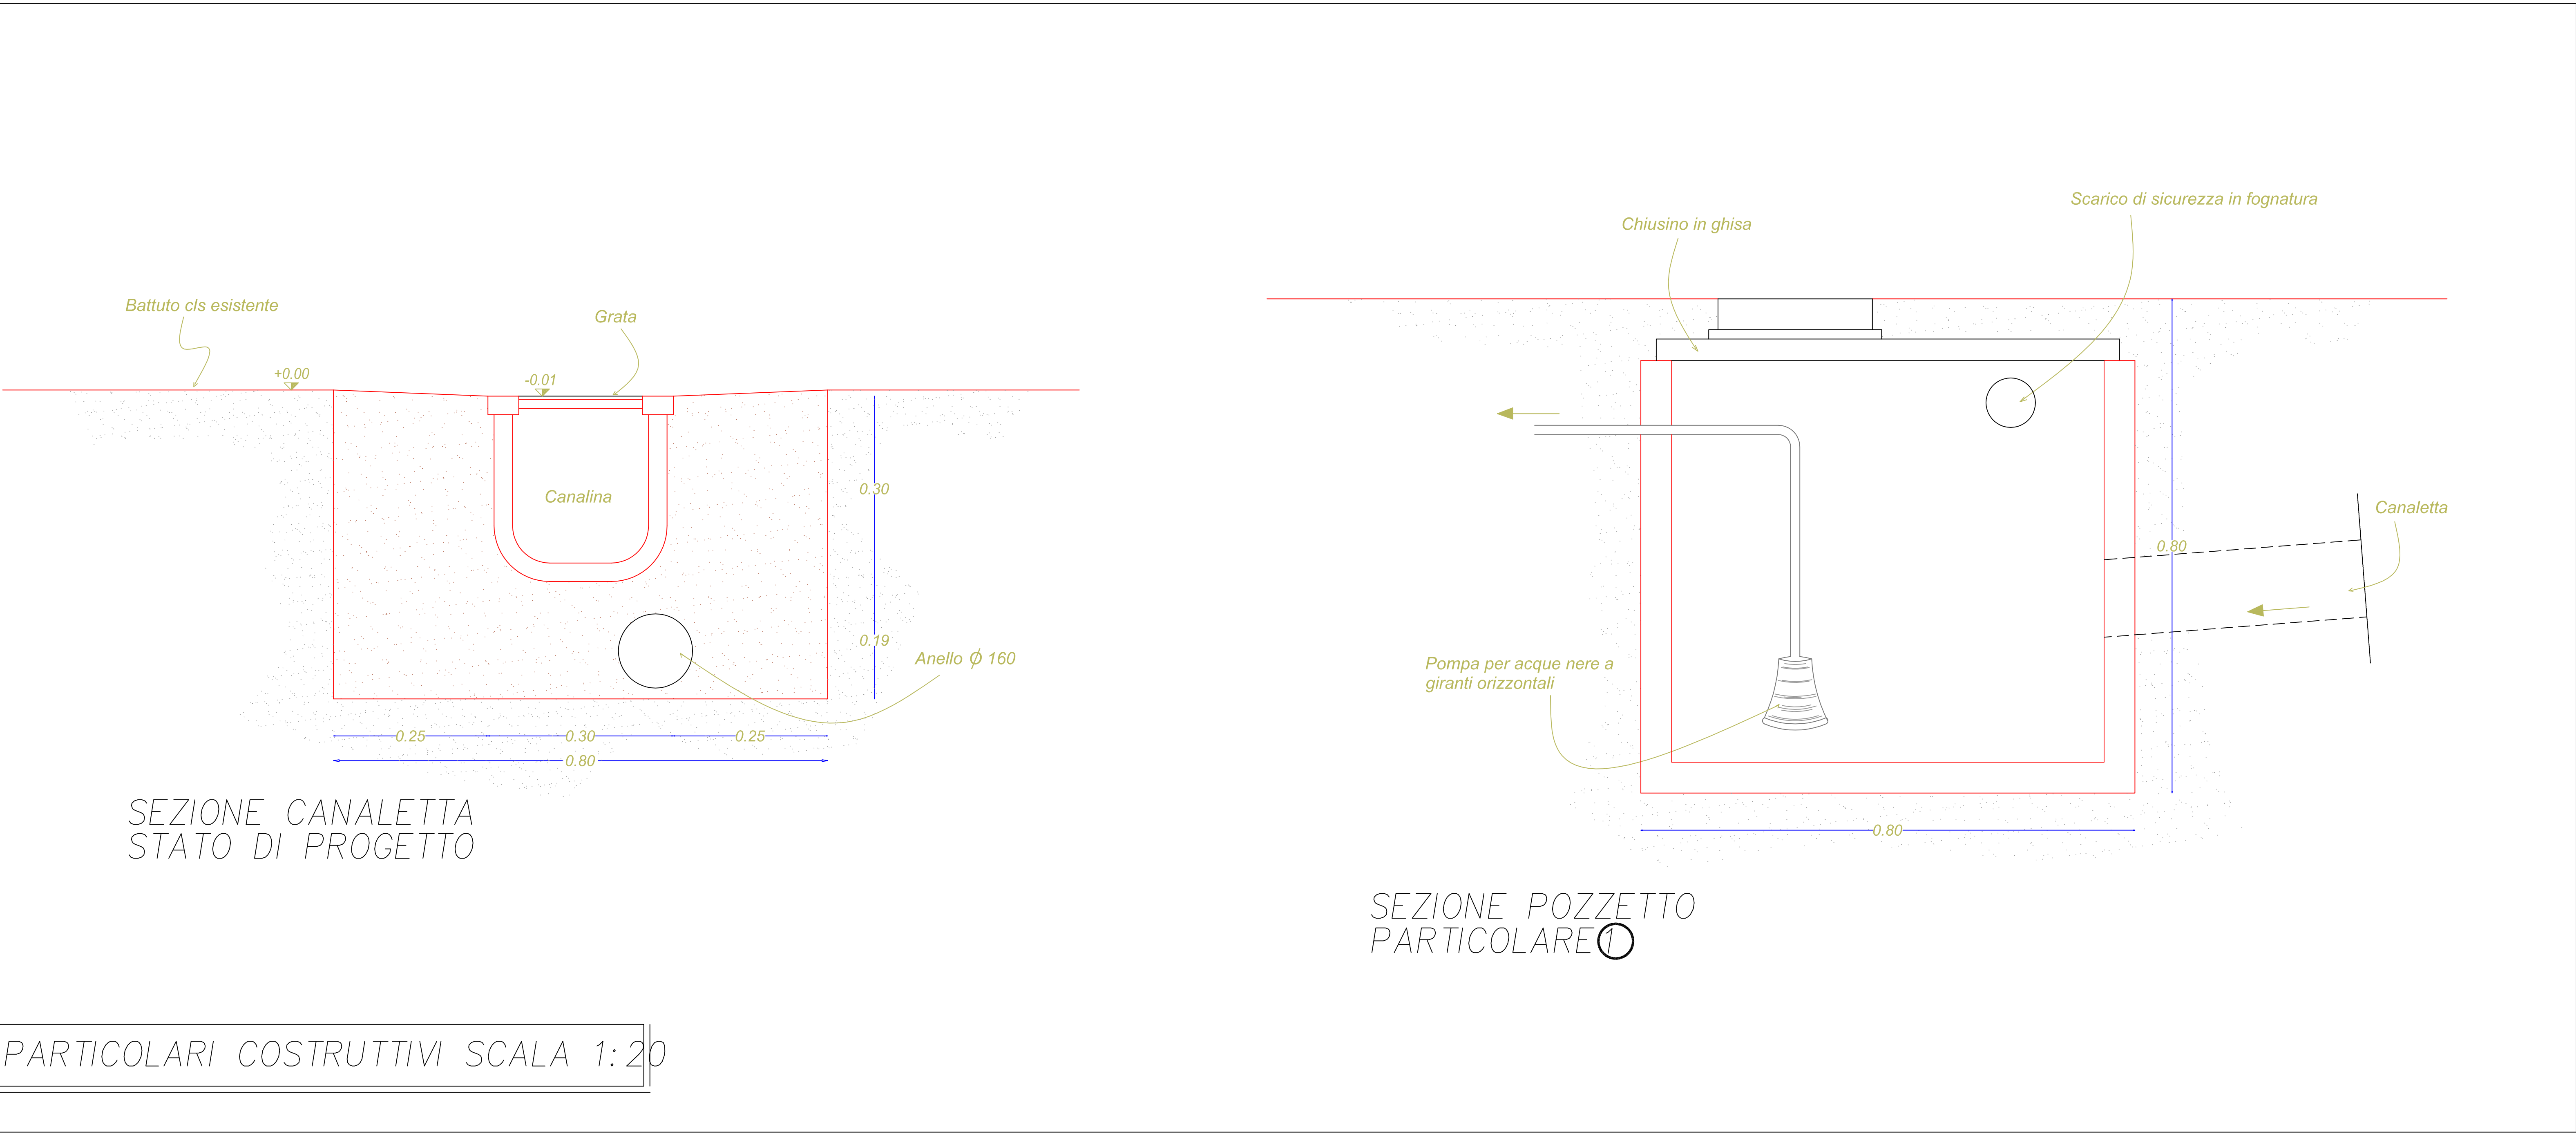

PARTICOLARI COSTRUTTIVI SCALA 1:20