



PIANTA PIANO TERRA - scala 1/50 -

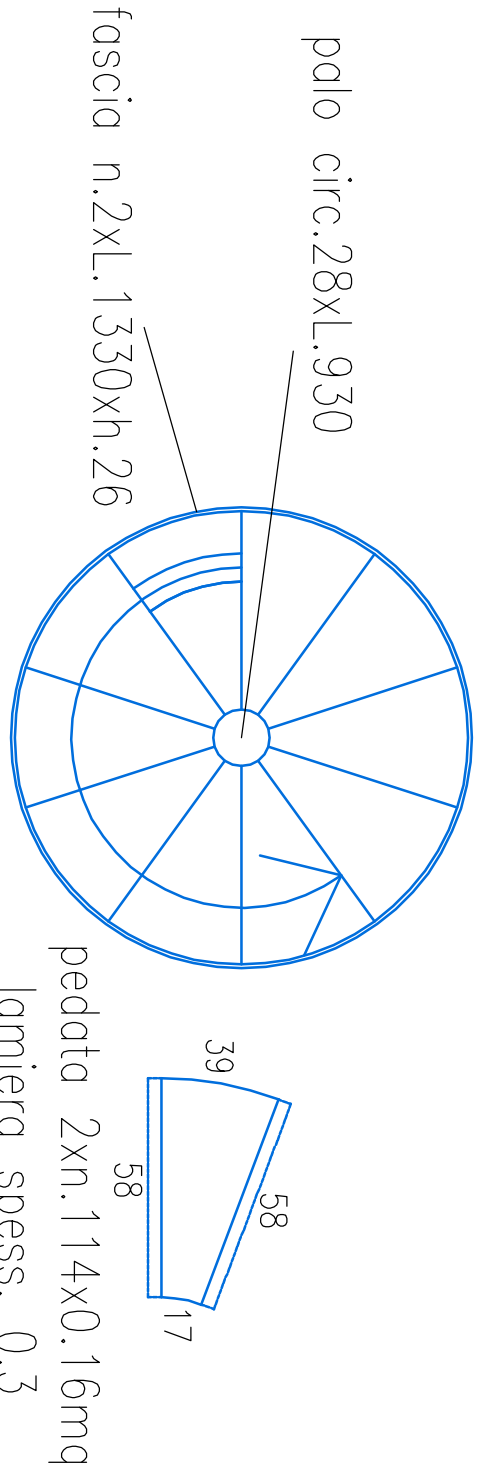


SCALA A CHIOCCIOIA
—scala 1/20—

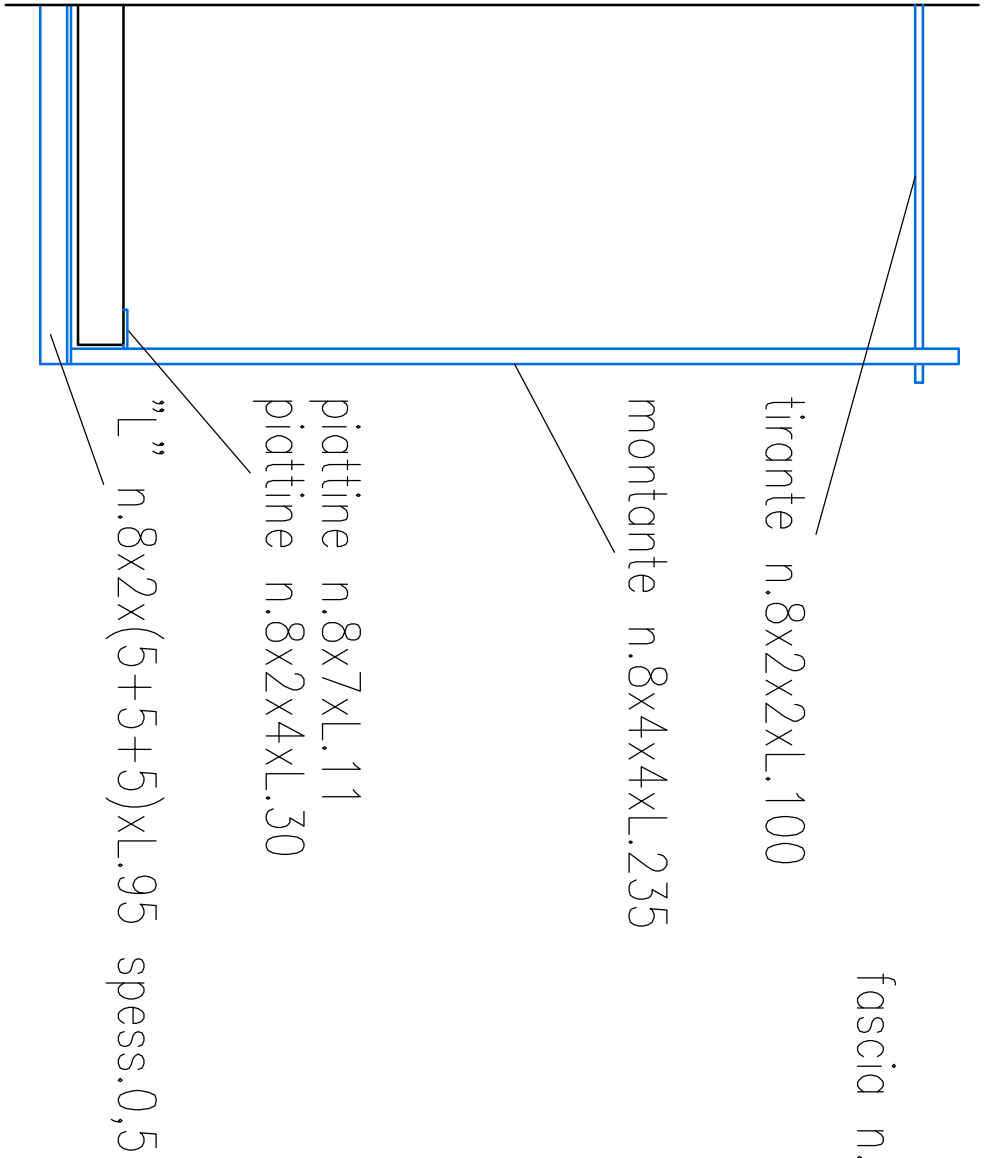


RINFORZI BALATTOIO IN PIETRA
—scala 1/20—


PAVIMENTO IN GRIGLIATO METALLICO
—fuori scala—

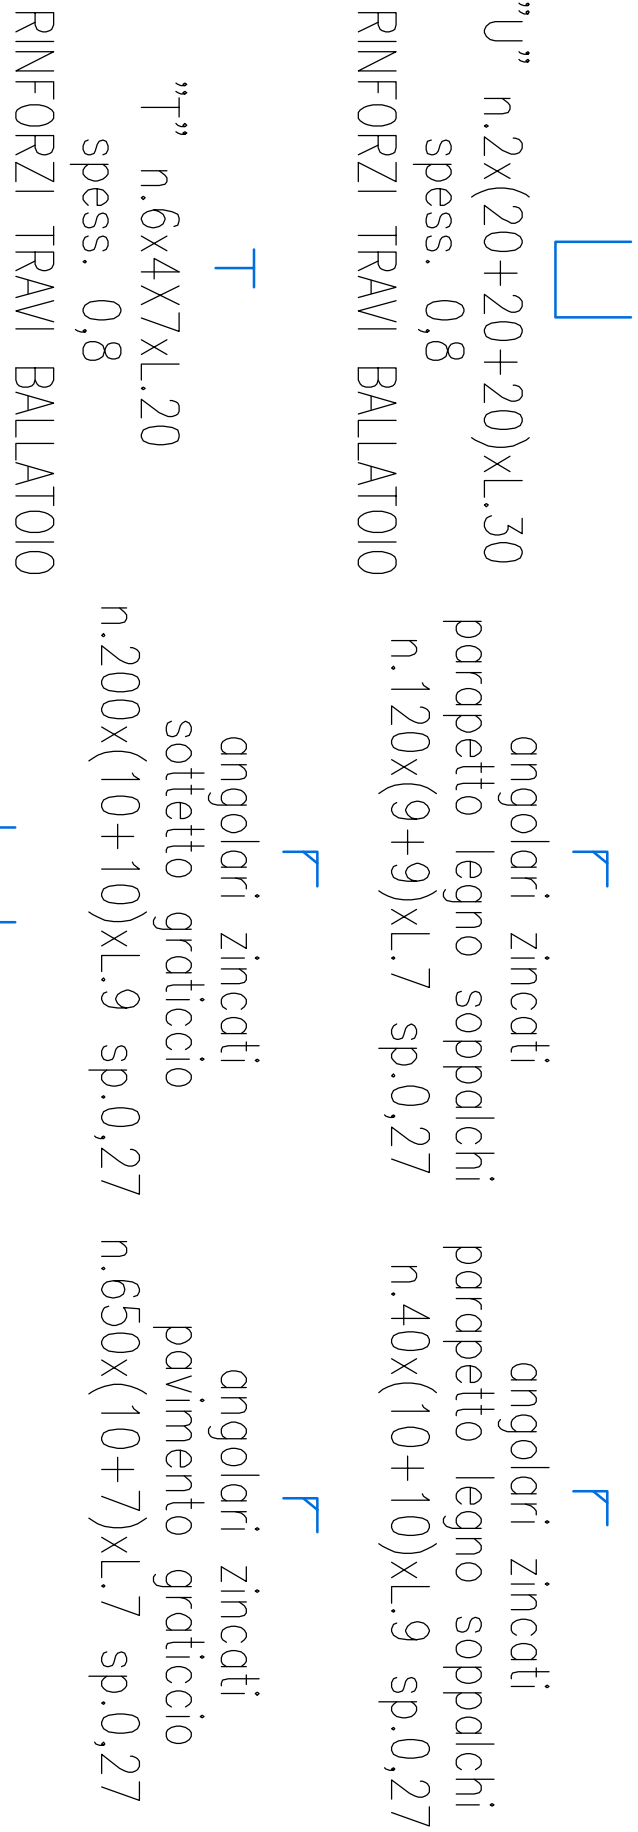

RINFORZI TRAVI BALLATTOIO

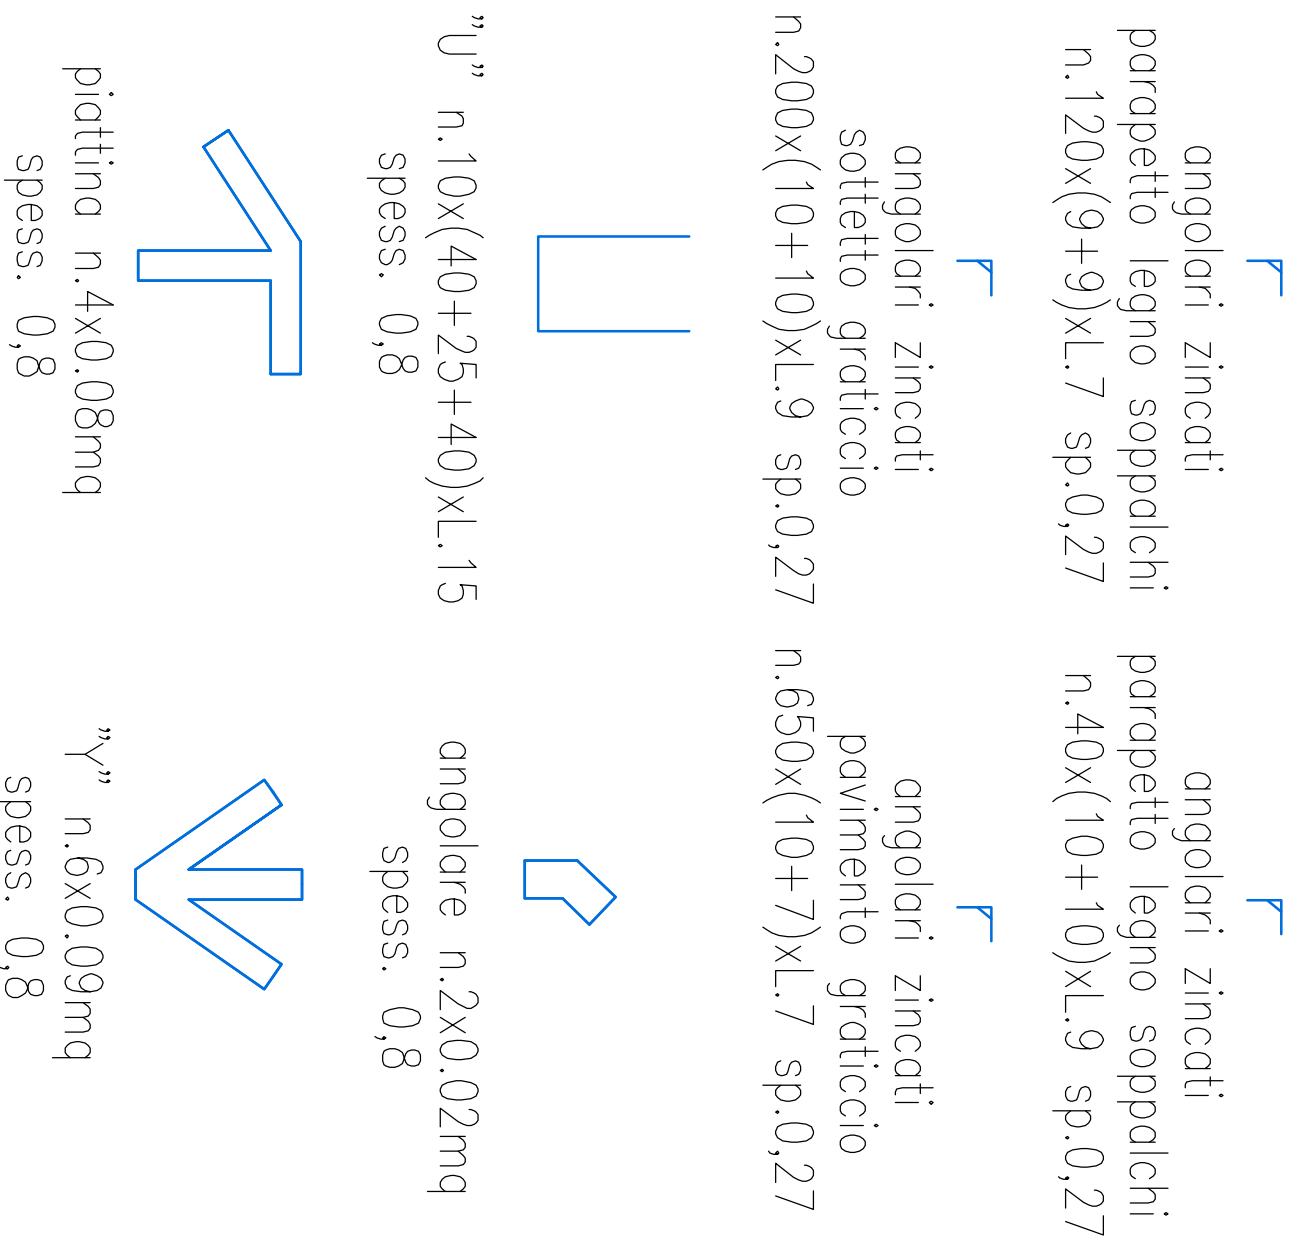


RINFORZI TRAVI BALLATTOIO

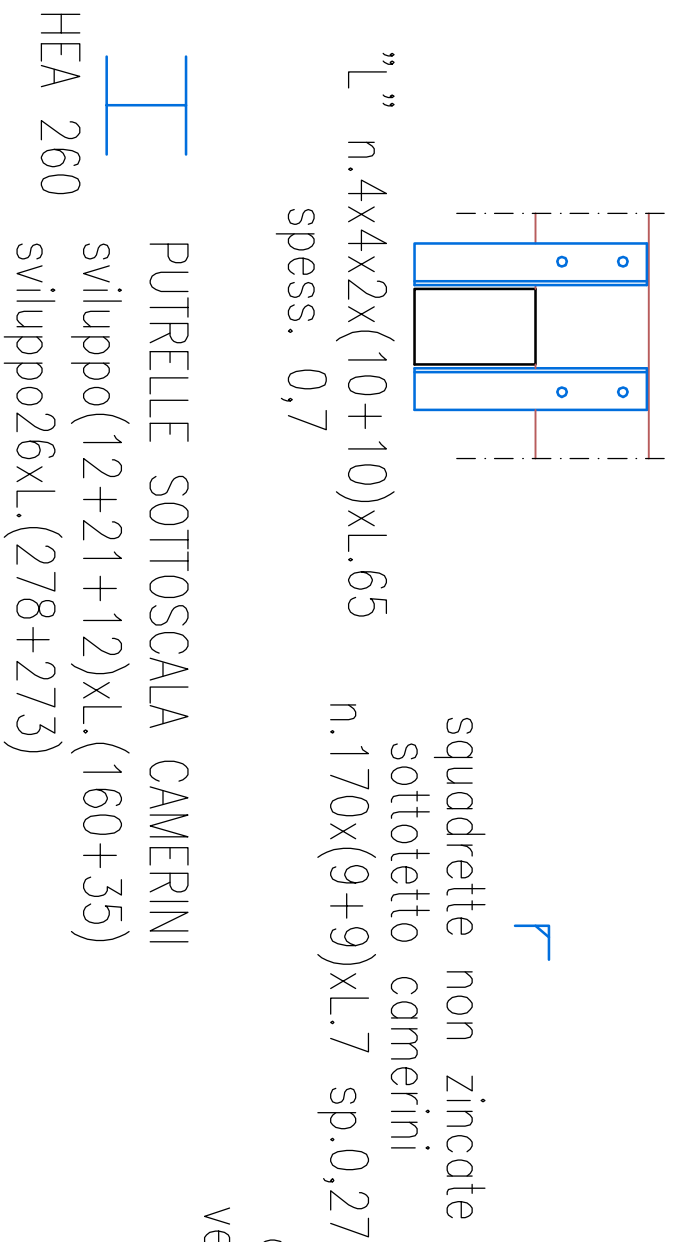


RINFORZI TRAVI BALLATTOIO

ELEMENTI DI RINFORZO PIANO GRATICCIO
E CAMERINI —fuori scala—

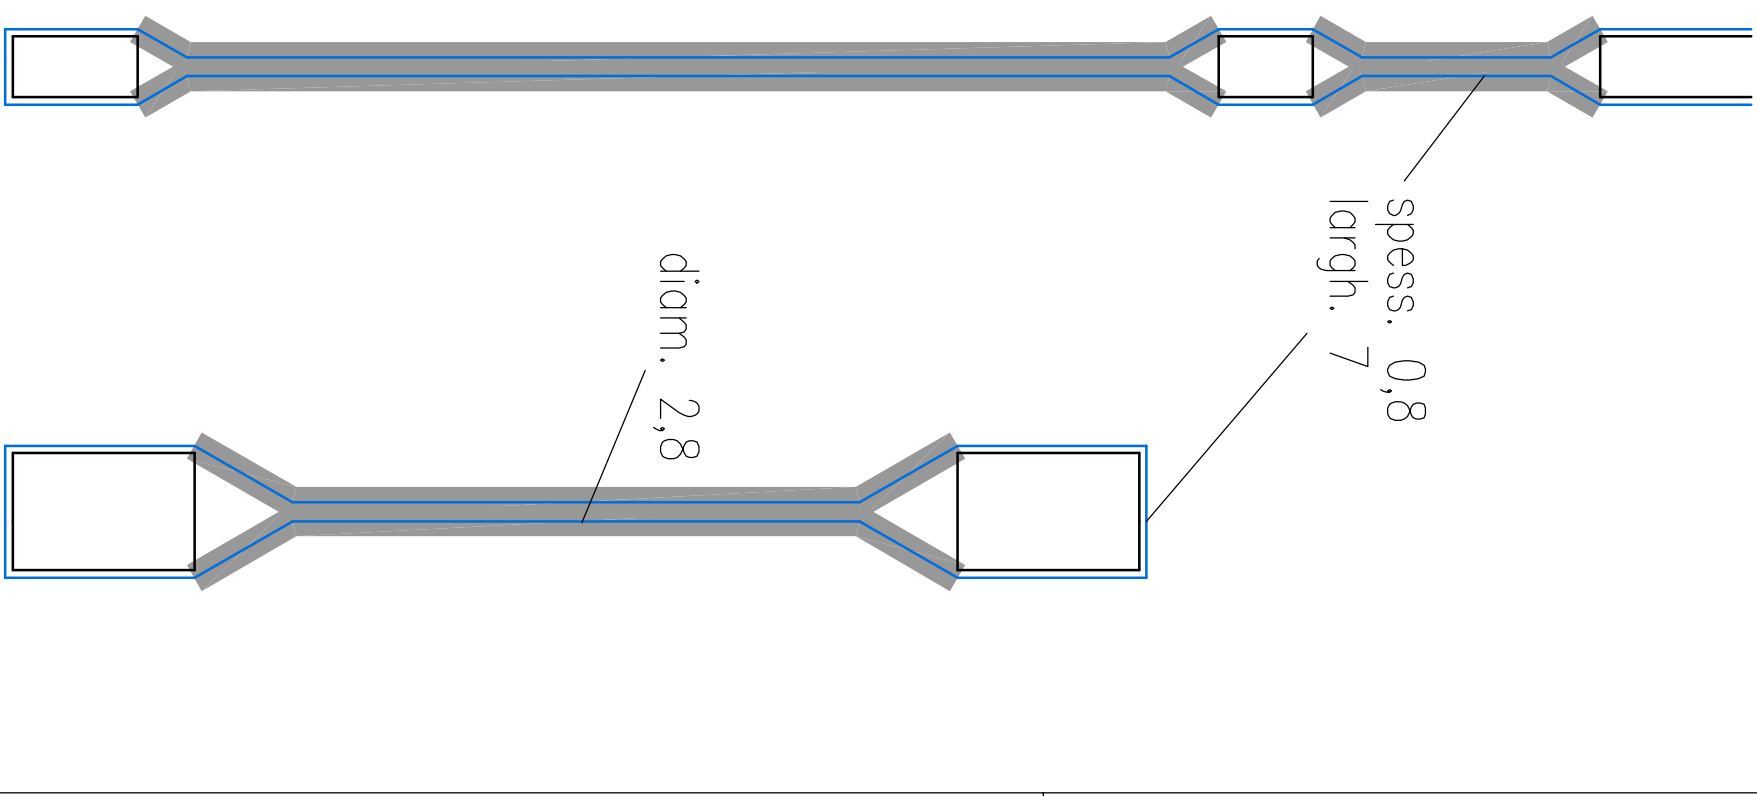


RINFORZI TRAVI BALLATTOIO

5-6
TIRANTI PIANO GRATICCIO
da rivestire con coppelle
REI 120 e verniciare le
parti non rivestibili

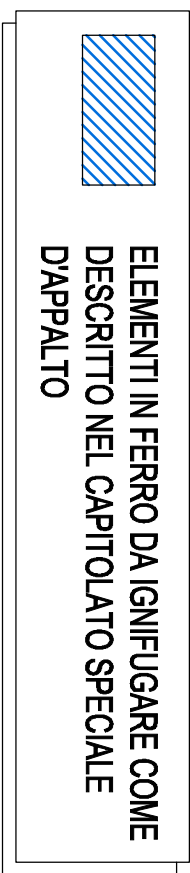

ELEMENTI IN FERRO DA IGNIFUGARE COME
DESCRITTO NEL CAPITOLATO SPECIALE
DAPALTO

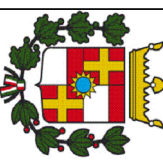 CITTÀ DI CASALE MONFERRATO <i>Servizio Gestione Urbana e Territoriale</i>	scade	
	varie	tor. n.
	otto	tor. n. 4
	18.10.2012	cost. n.
OGGETTO INTERVENTI DI ADEGUAMENTO ALLE NORMATIVE VIGENTI IN MATERIA DI SICUREZZA, PREVENZIONE INCENDI E MANUTENZIONE STRAORDINARIA PRESSO IL TEATRO MUNICIPALE	DESCRIZIONE	
	IL PROGETTISTA	
	Geom. Paola Maggiorotti	
	IL R.U.P.	
PROGETTO ESECUTIVO	Arch. Paolo Pappacoda	
planimetrie di dettaglio e sezioni		