

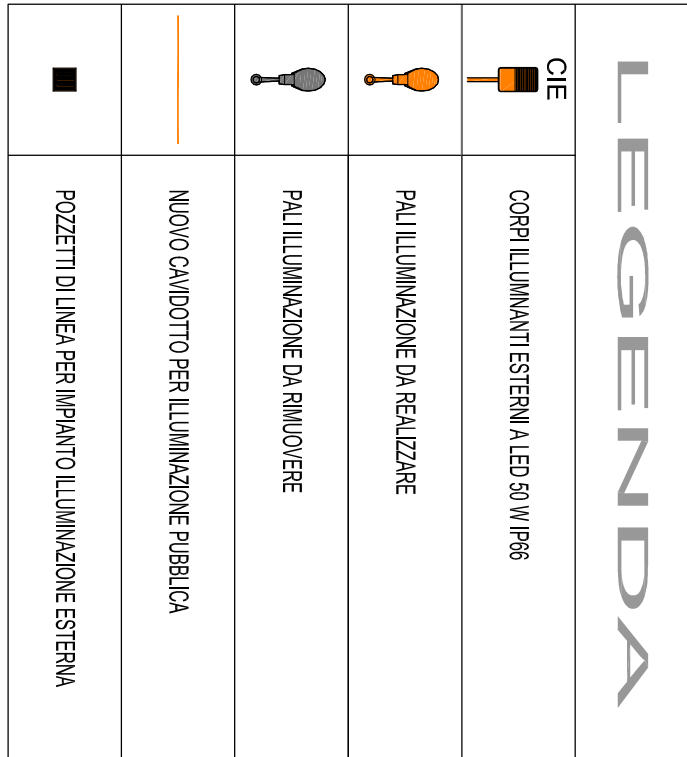


Scala 1:200

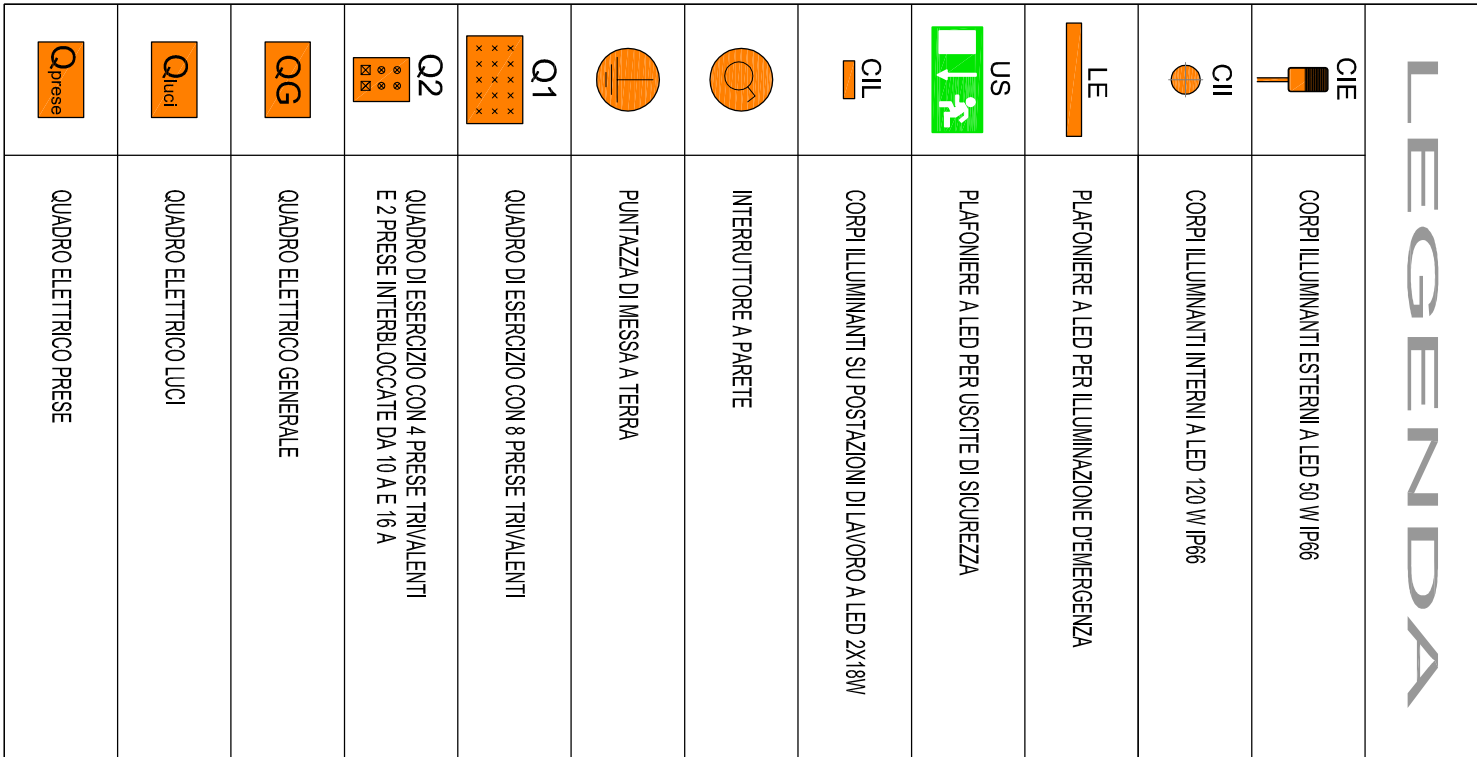

## Scala 1:100

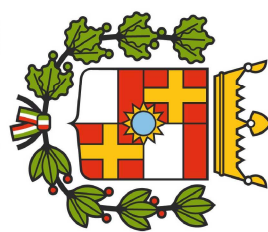

<div><p><b>CITTÀ DI CASALE MONFERRATO</b> SETTORE TUTELA AMBIENTE UFFICIO ECOLOGIA</p></div>									
<div><p><b>SIN DI CASALE MONFERRATO</b> <b>EFFICIENTAMENTO DISCARICA AMIANTO</b> <b>REALIZZAZIONE STRUTTURA PREFABBRICATA</b> <b>SU PIATTAFORMA AREA SERVIZI</b></p></div>									
<div><p><b>PROGETTO</b> <b>DEFINITIVO-ESECUTIVO</b></p></div>									
<div><p>PROGETTISTA: F.a. Green Roberto Marzulli D.L.: F.a. Green Roberto Marzulli DIRIGENTE: F.a. Green Roberto Marzulli</p></div>									
<div><p><b>ELABORATI GRAFICI</b></p></div>									
<div><p><b>PROGETTO ARCHITETTONICO</b> <b>SCHEMA IMPIANTO ELETTRICO</b></p></div>									
<div><p>MODIFICHE AGGIORNAMENTO DATA CONTROLLI</p></div>									
<div><p>1. EMISSIONE 04/02/2017 PRODOTTORE CONTROLLATO APPROVAZIONE</p></div>									
<div><p>FILE:</p></div>									
<div><p>SPED. IN A.B. POST. 10/02/2017 VARE</p></div>									
<div><p>DATA 04/12/2017</p></div>									
<div><p>AGGIORNAMENTO</p></div>									
<div><p>MODALITÀ 3</p></div>									