




PIANTA PIANO SECONDO

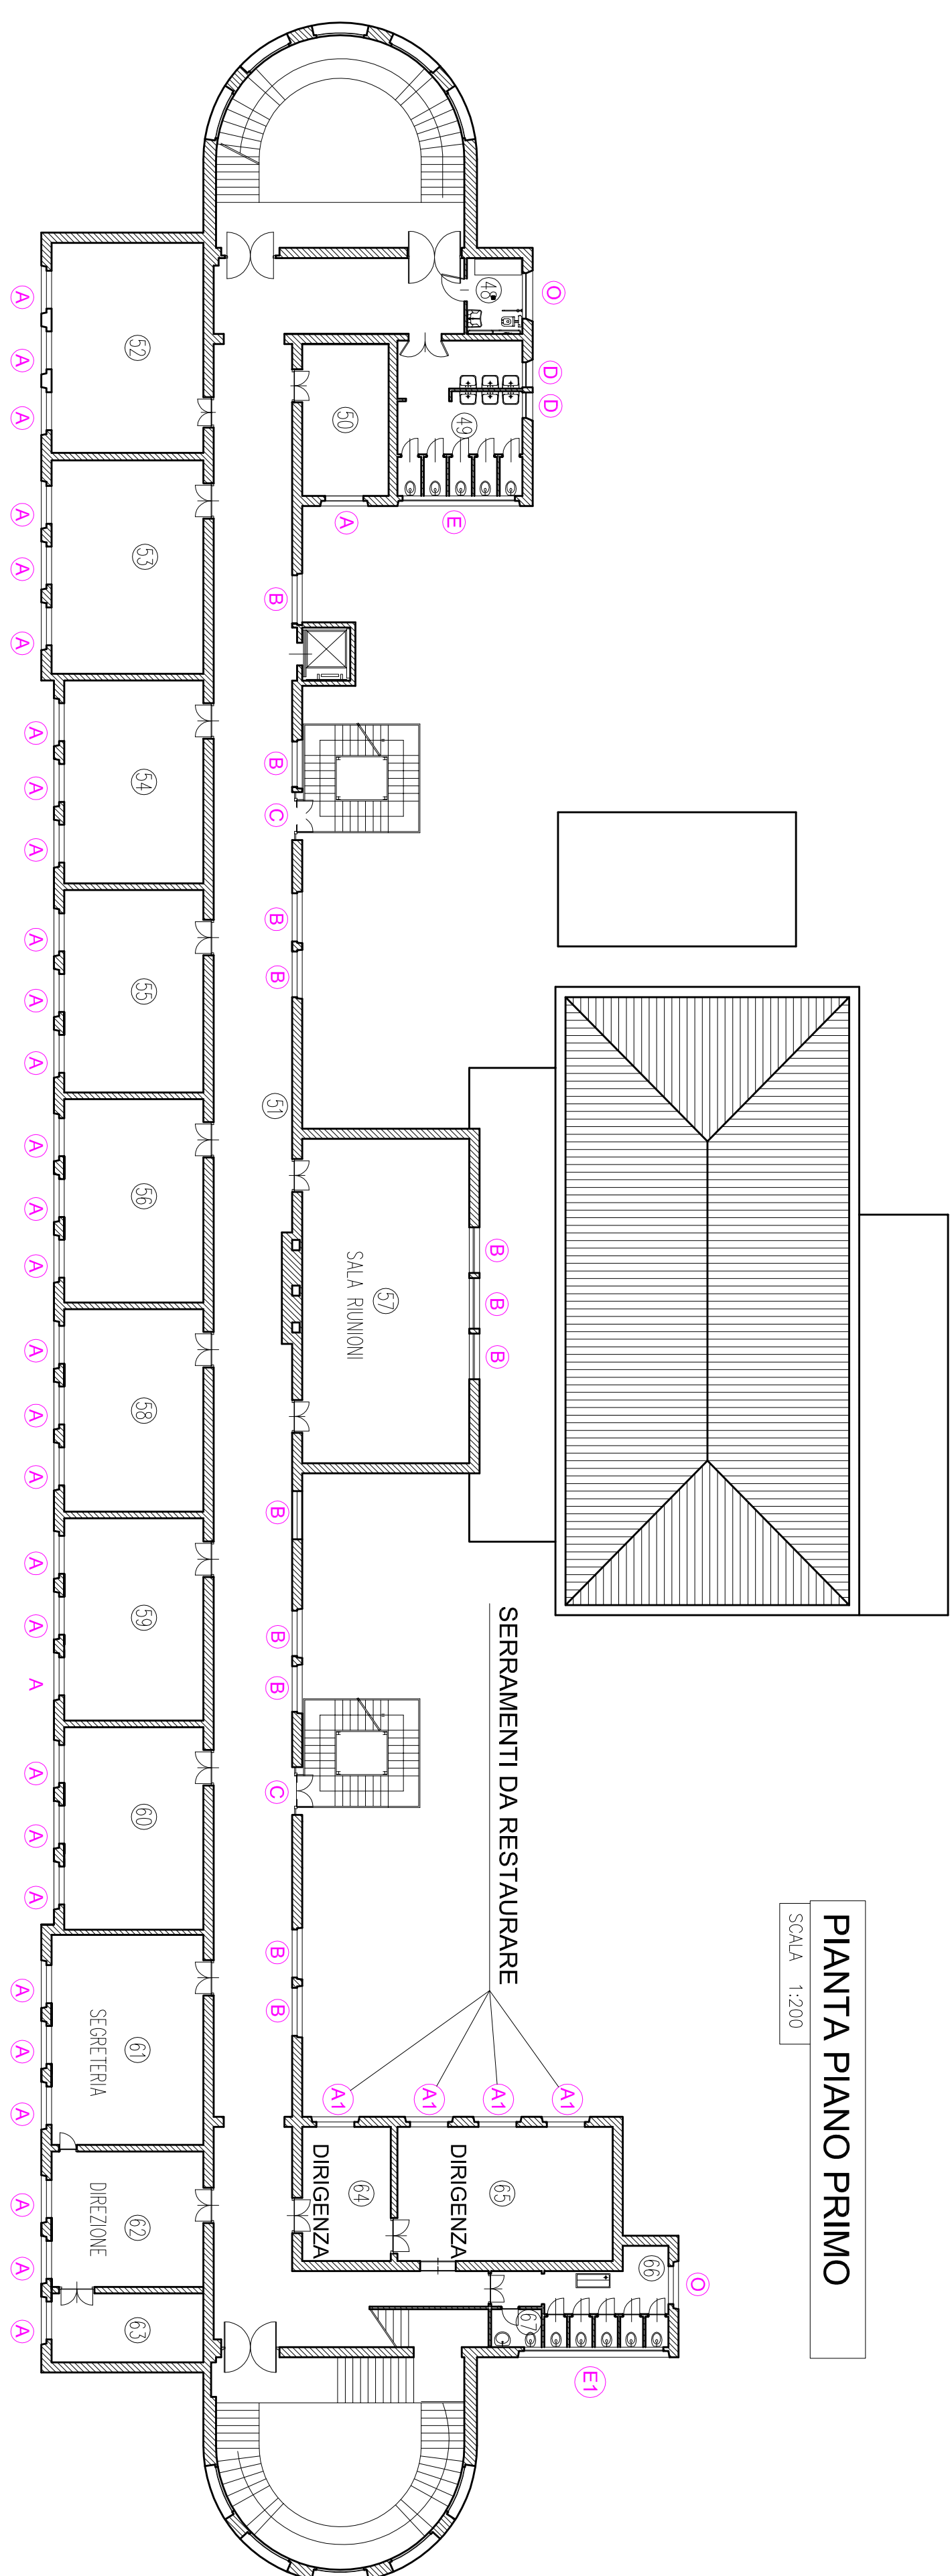


PIANTA PIANO PRIMO  
SCALA 1:200

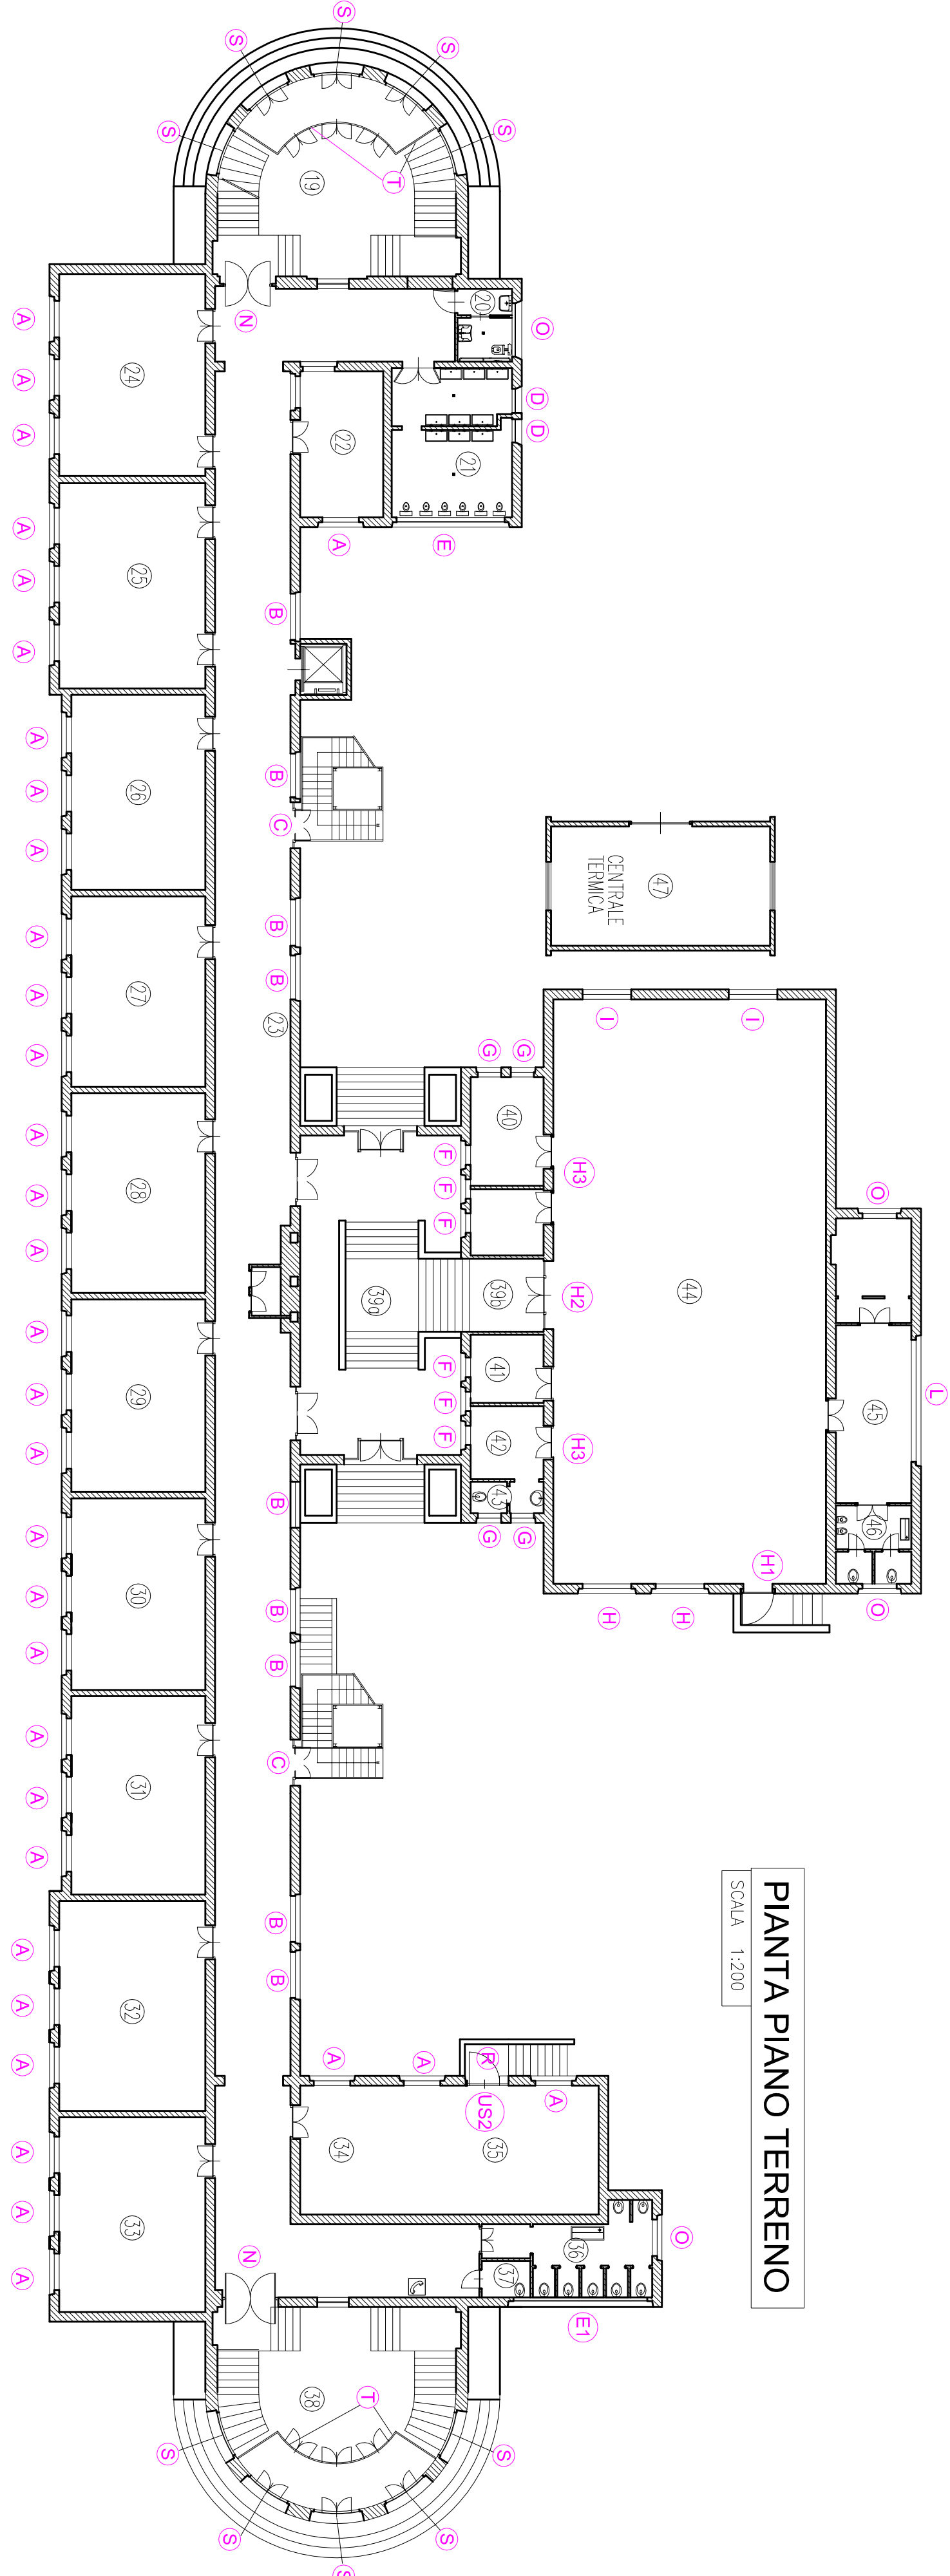

PIANTA PIANO TERRENO

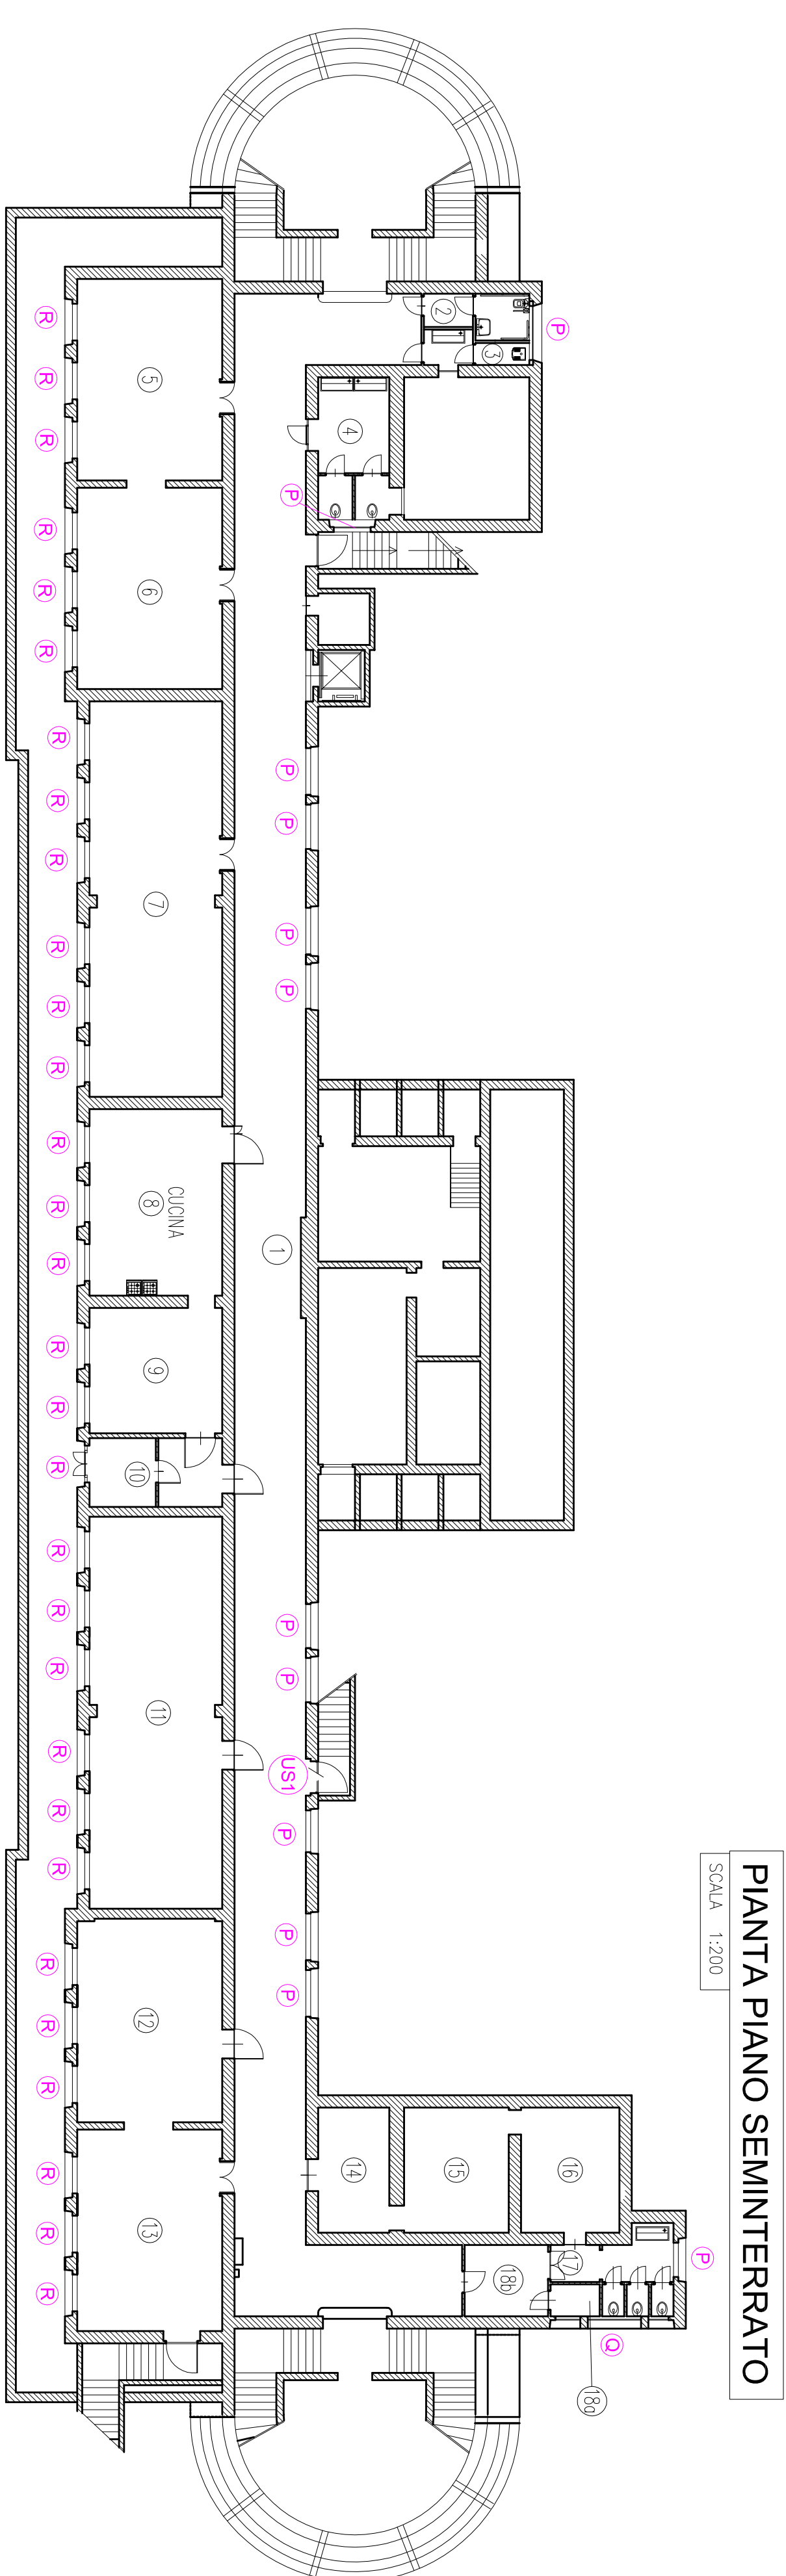

PIANTA PIANO SEMINTERRATO

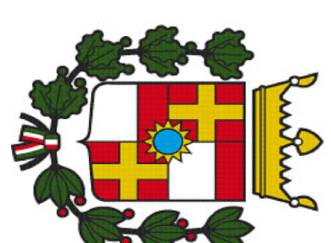

**CITTÀ DI  
CASALE MONFERRATO**  
SETTORE GESTIONE URBANA E TERRITORIALE  
UFFICIO LAVORI PUBBLICI

LAVORI FINALIZZATI  
ALL'EFFICIENTAMENTO/  
MIGLIORAMENTO ENERGETICO, E ALLA  
MESSA IN SICUREZZA DI ELEMENTI  
NON STRUTTURALI EDIFICIO SCUOLA  
DELL'INFANZIA E PRIMARIA "MARTIRI  
DELLA LIBERTÀ"

**- PROGETTO ESECUTIVO -**

[illegible]