




pianta piano seminterrato
scala 1:100

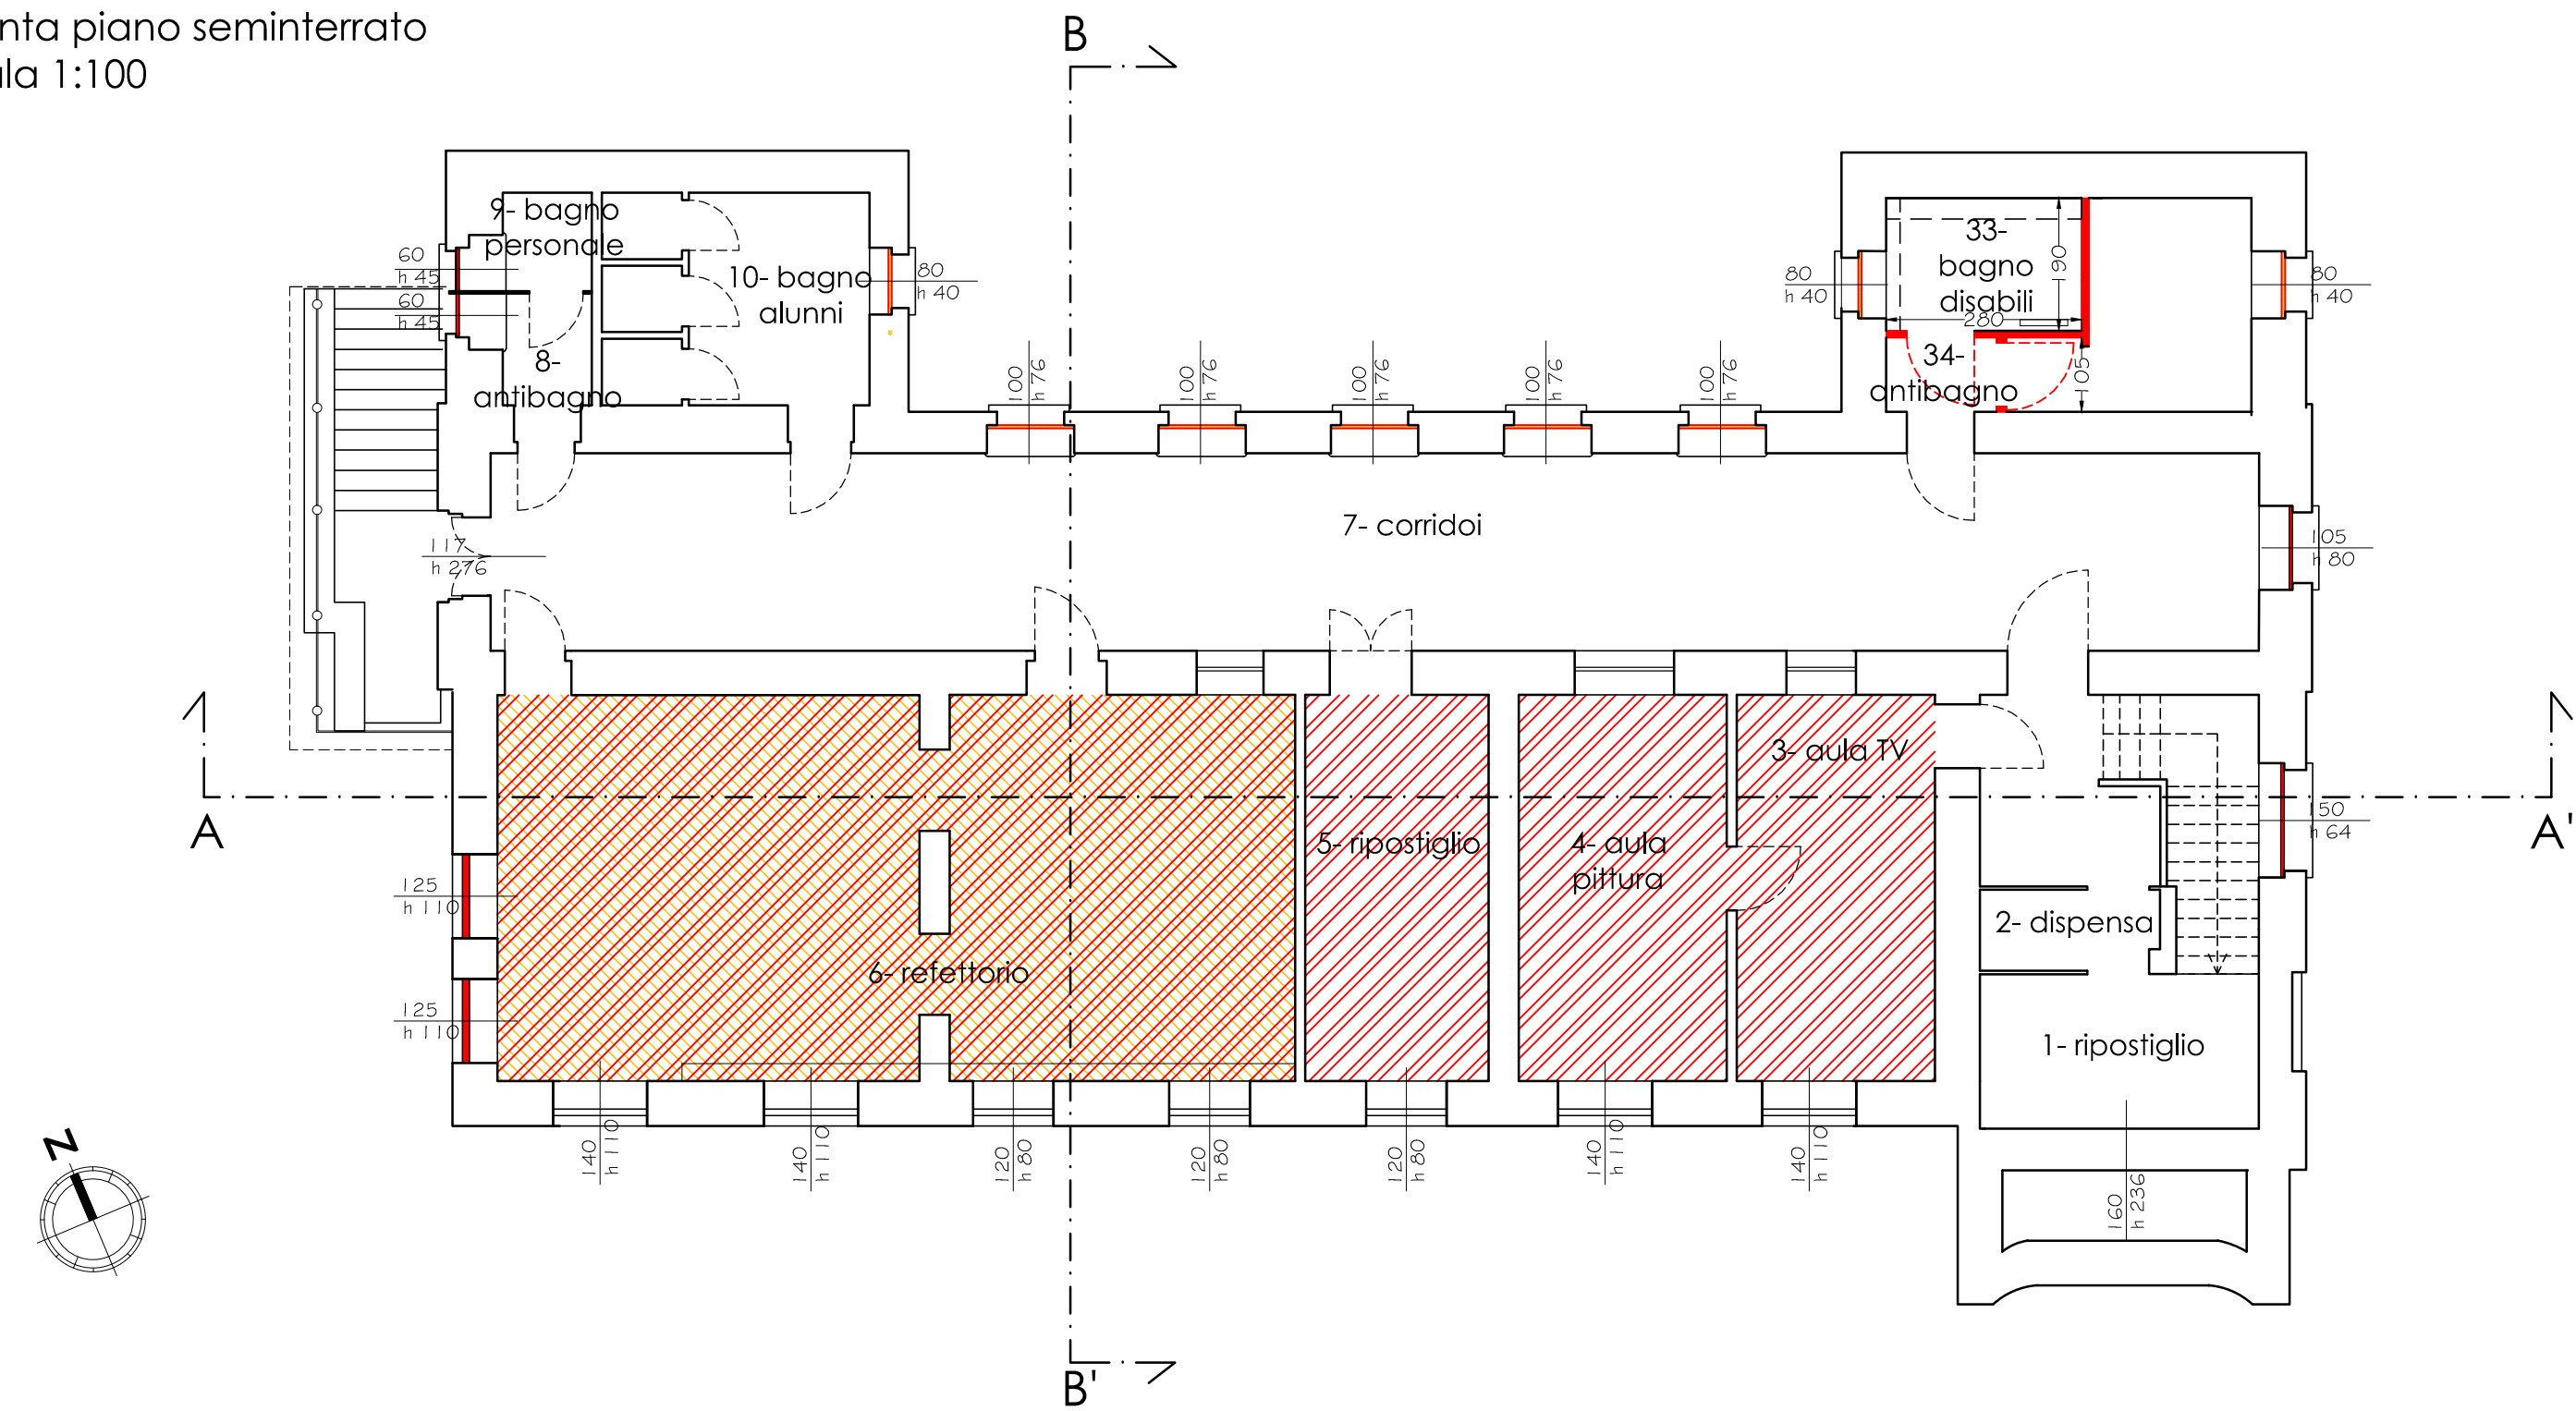


pianta piano primo
scala 1:100

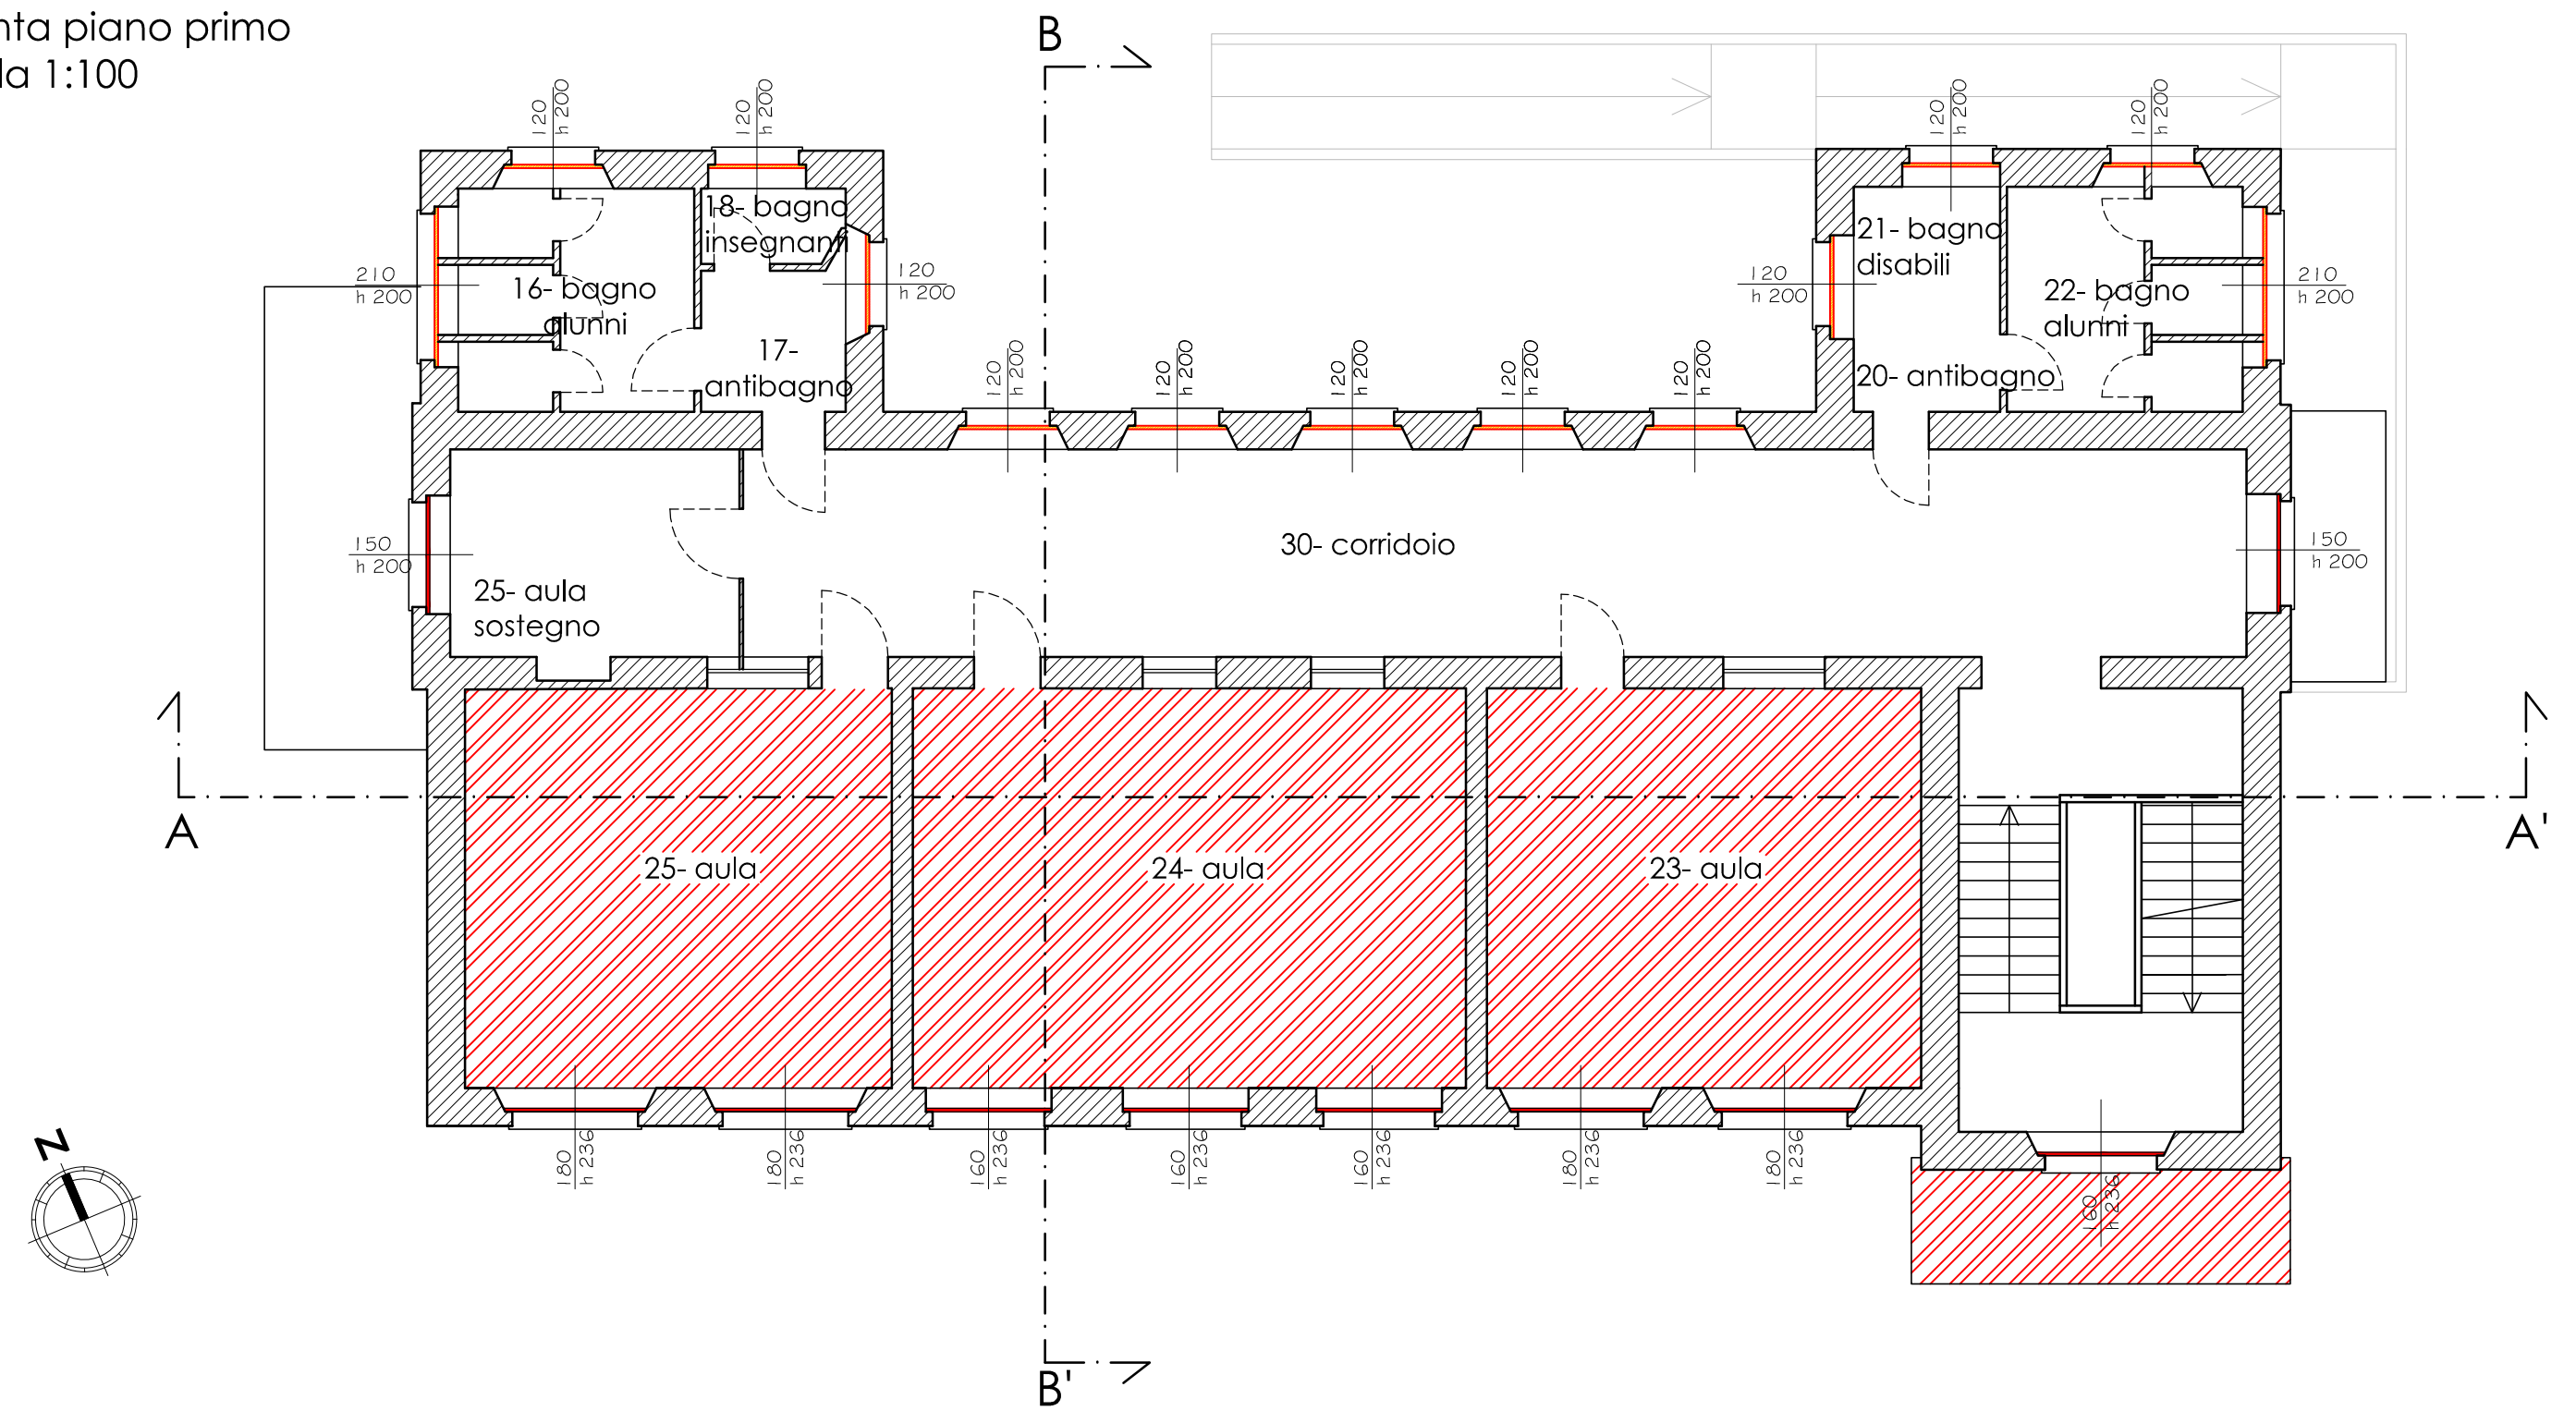

pianta piano rialzato
scala 1:100

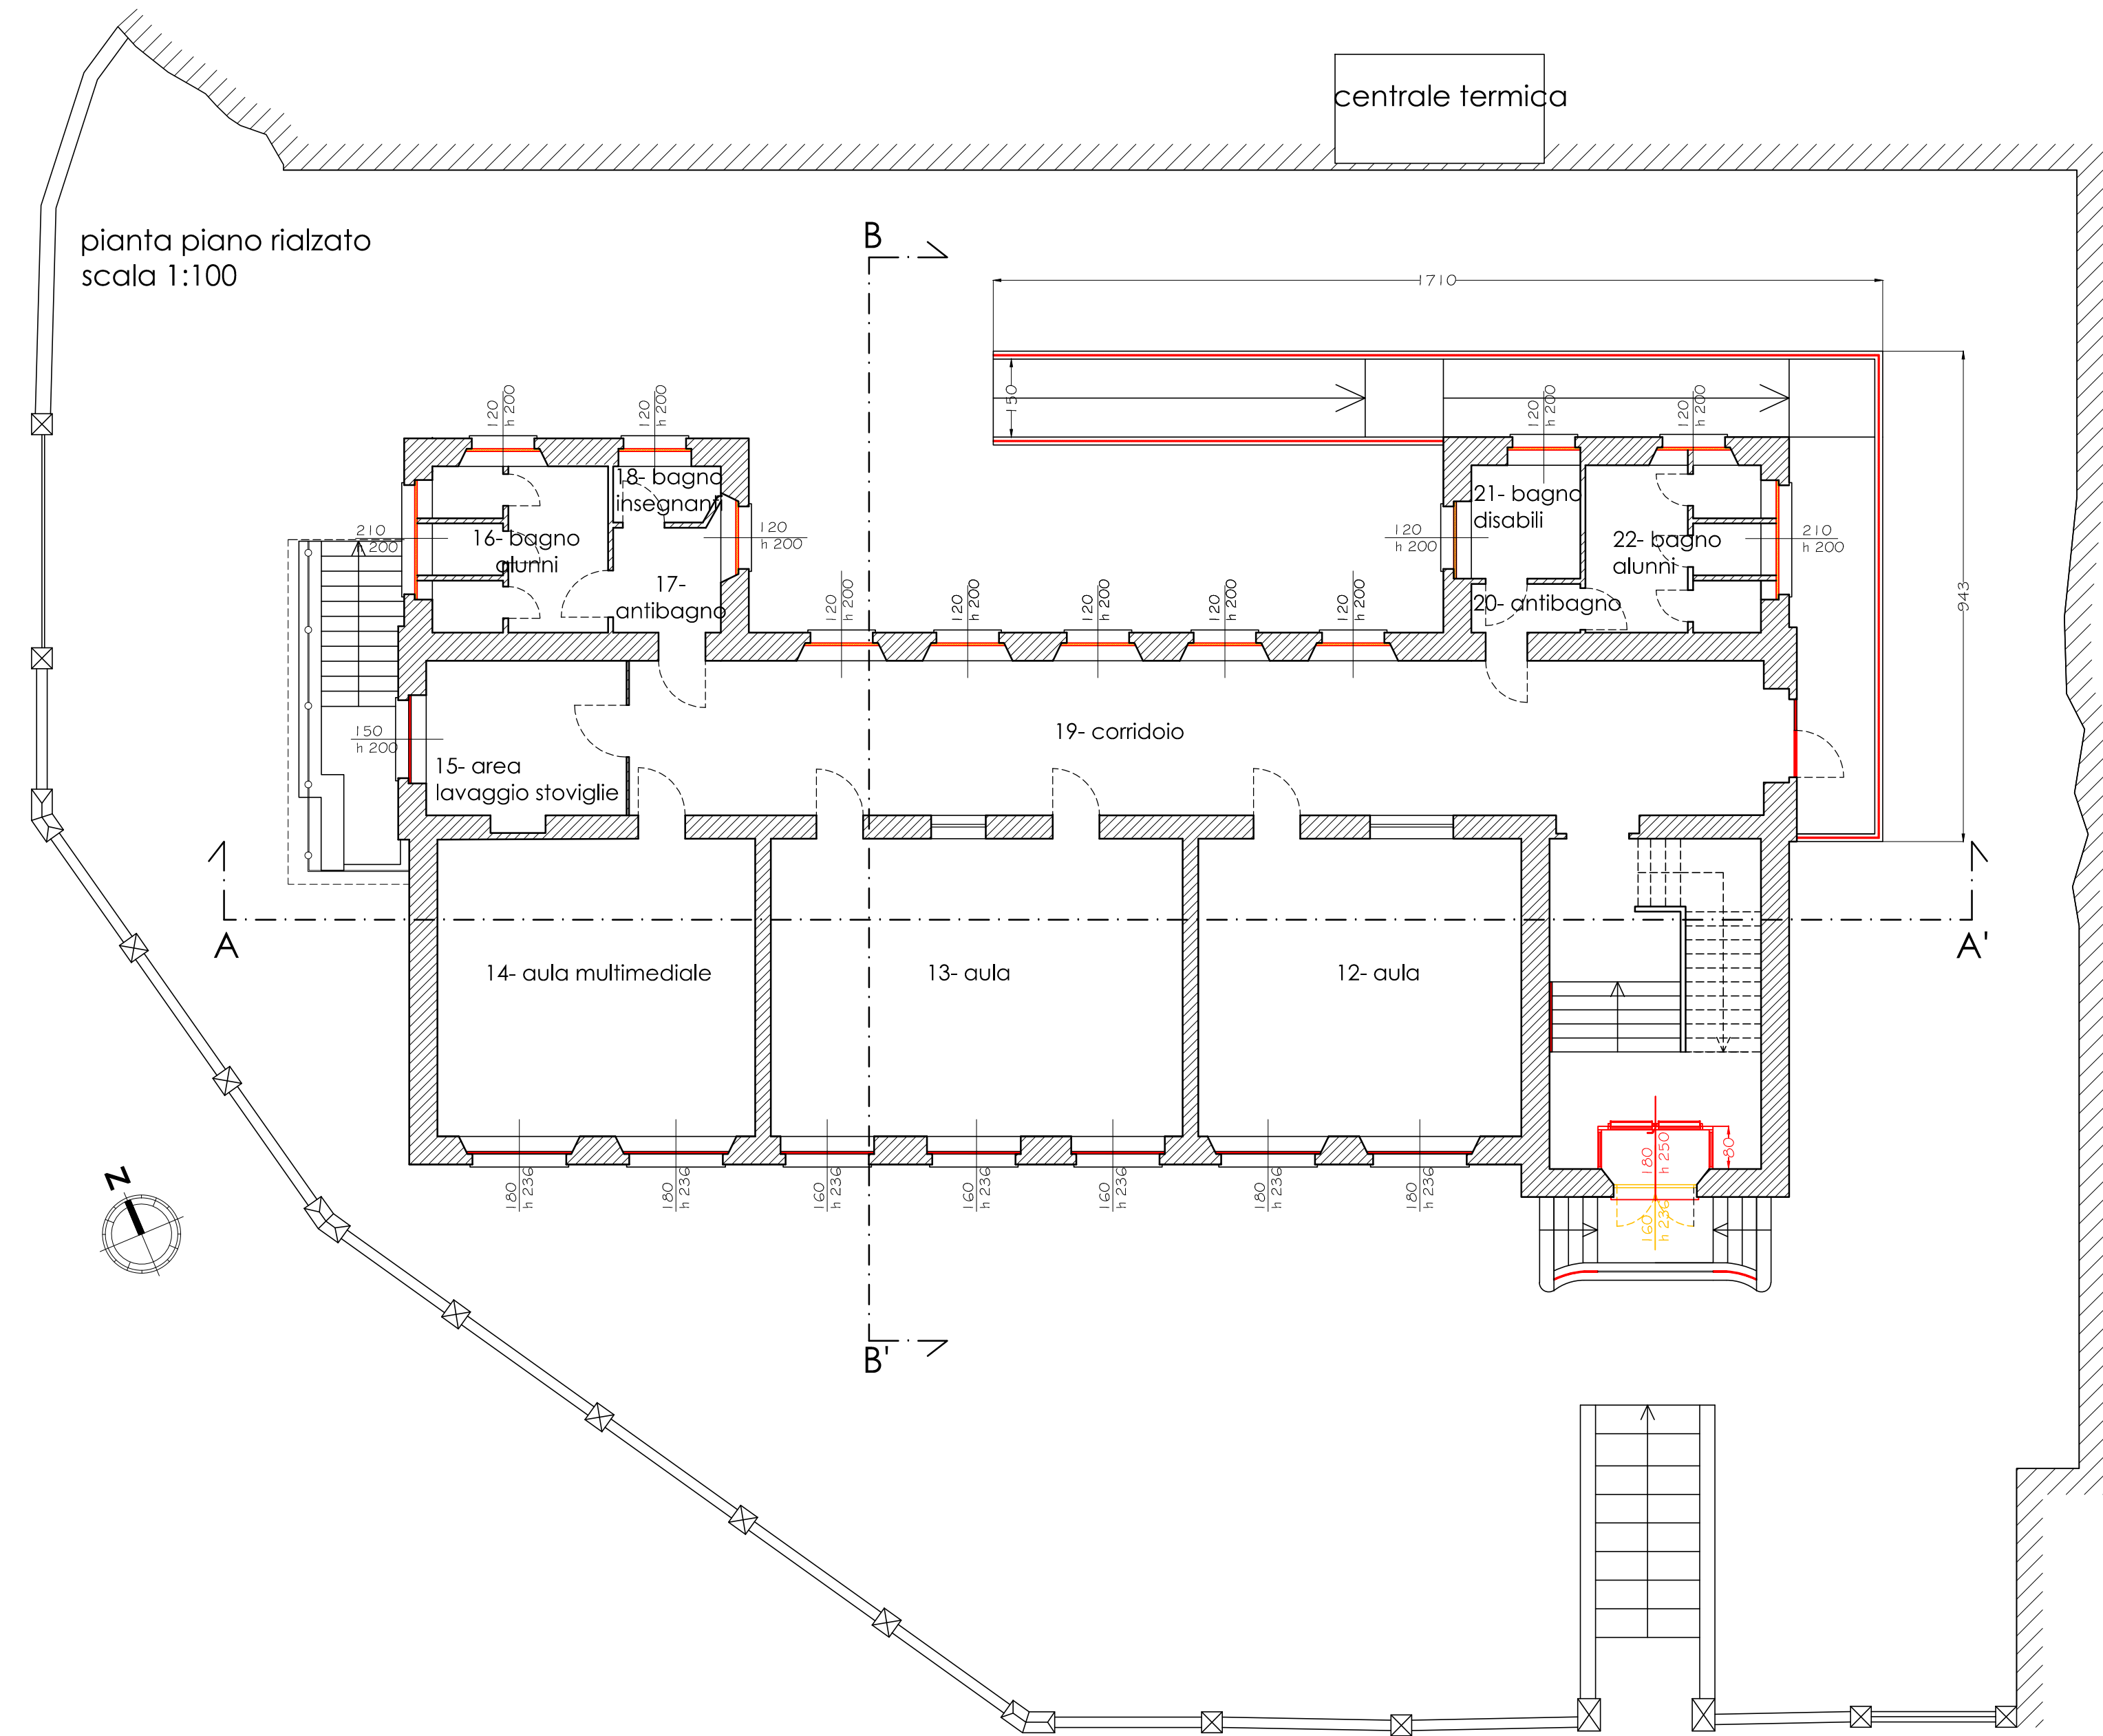


pianta coperture
scala 1:100

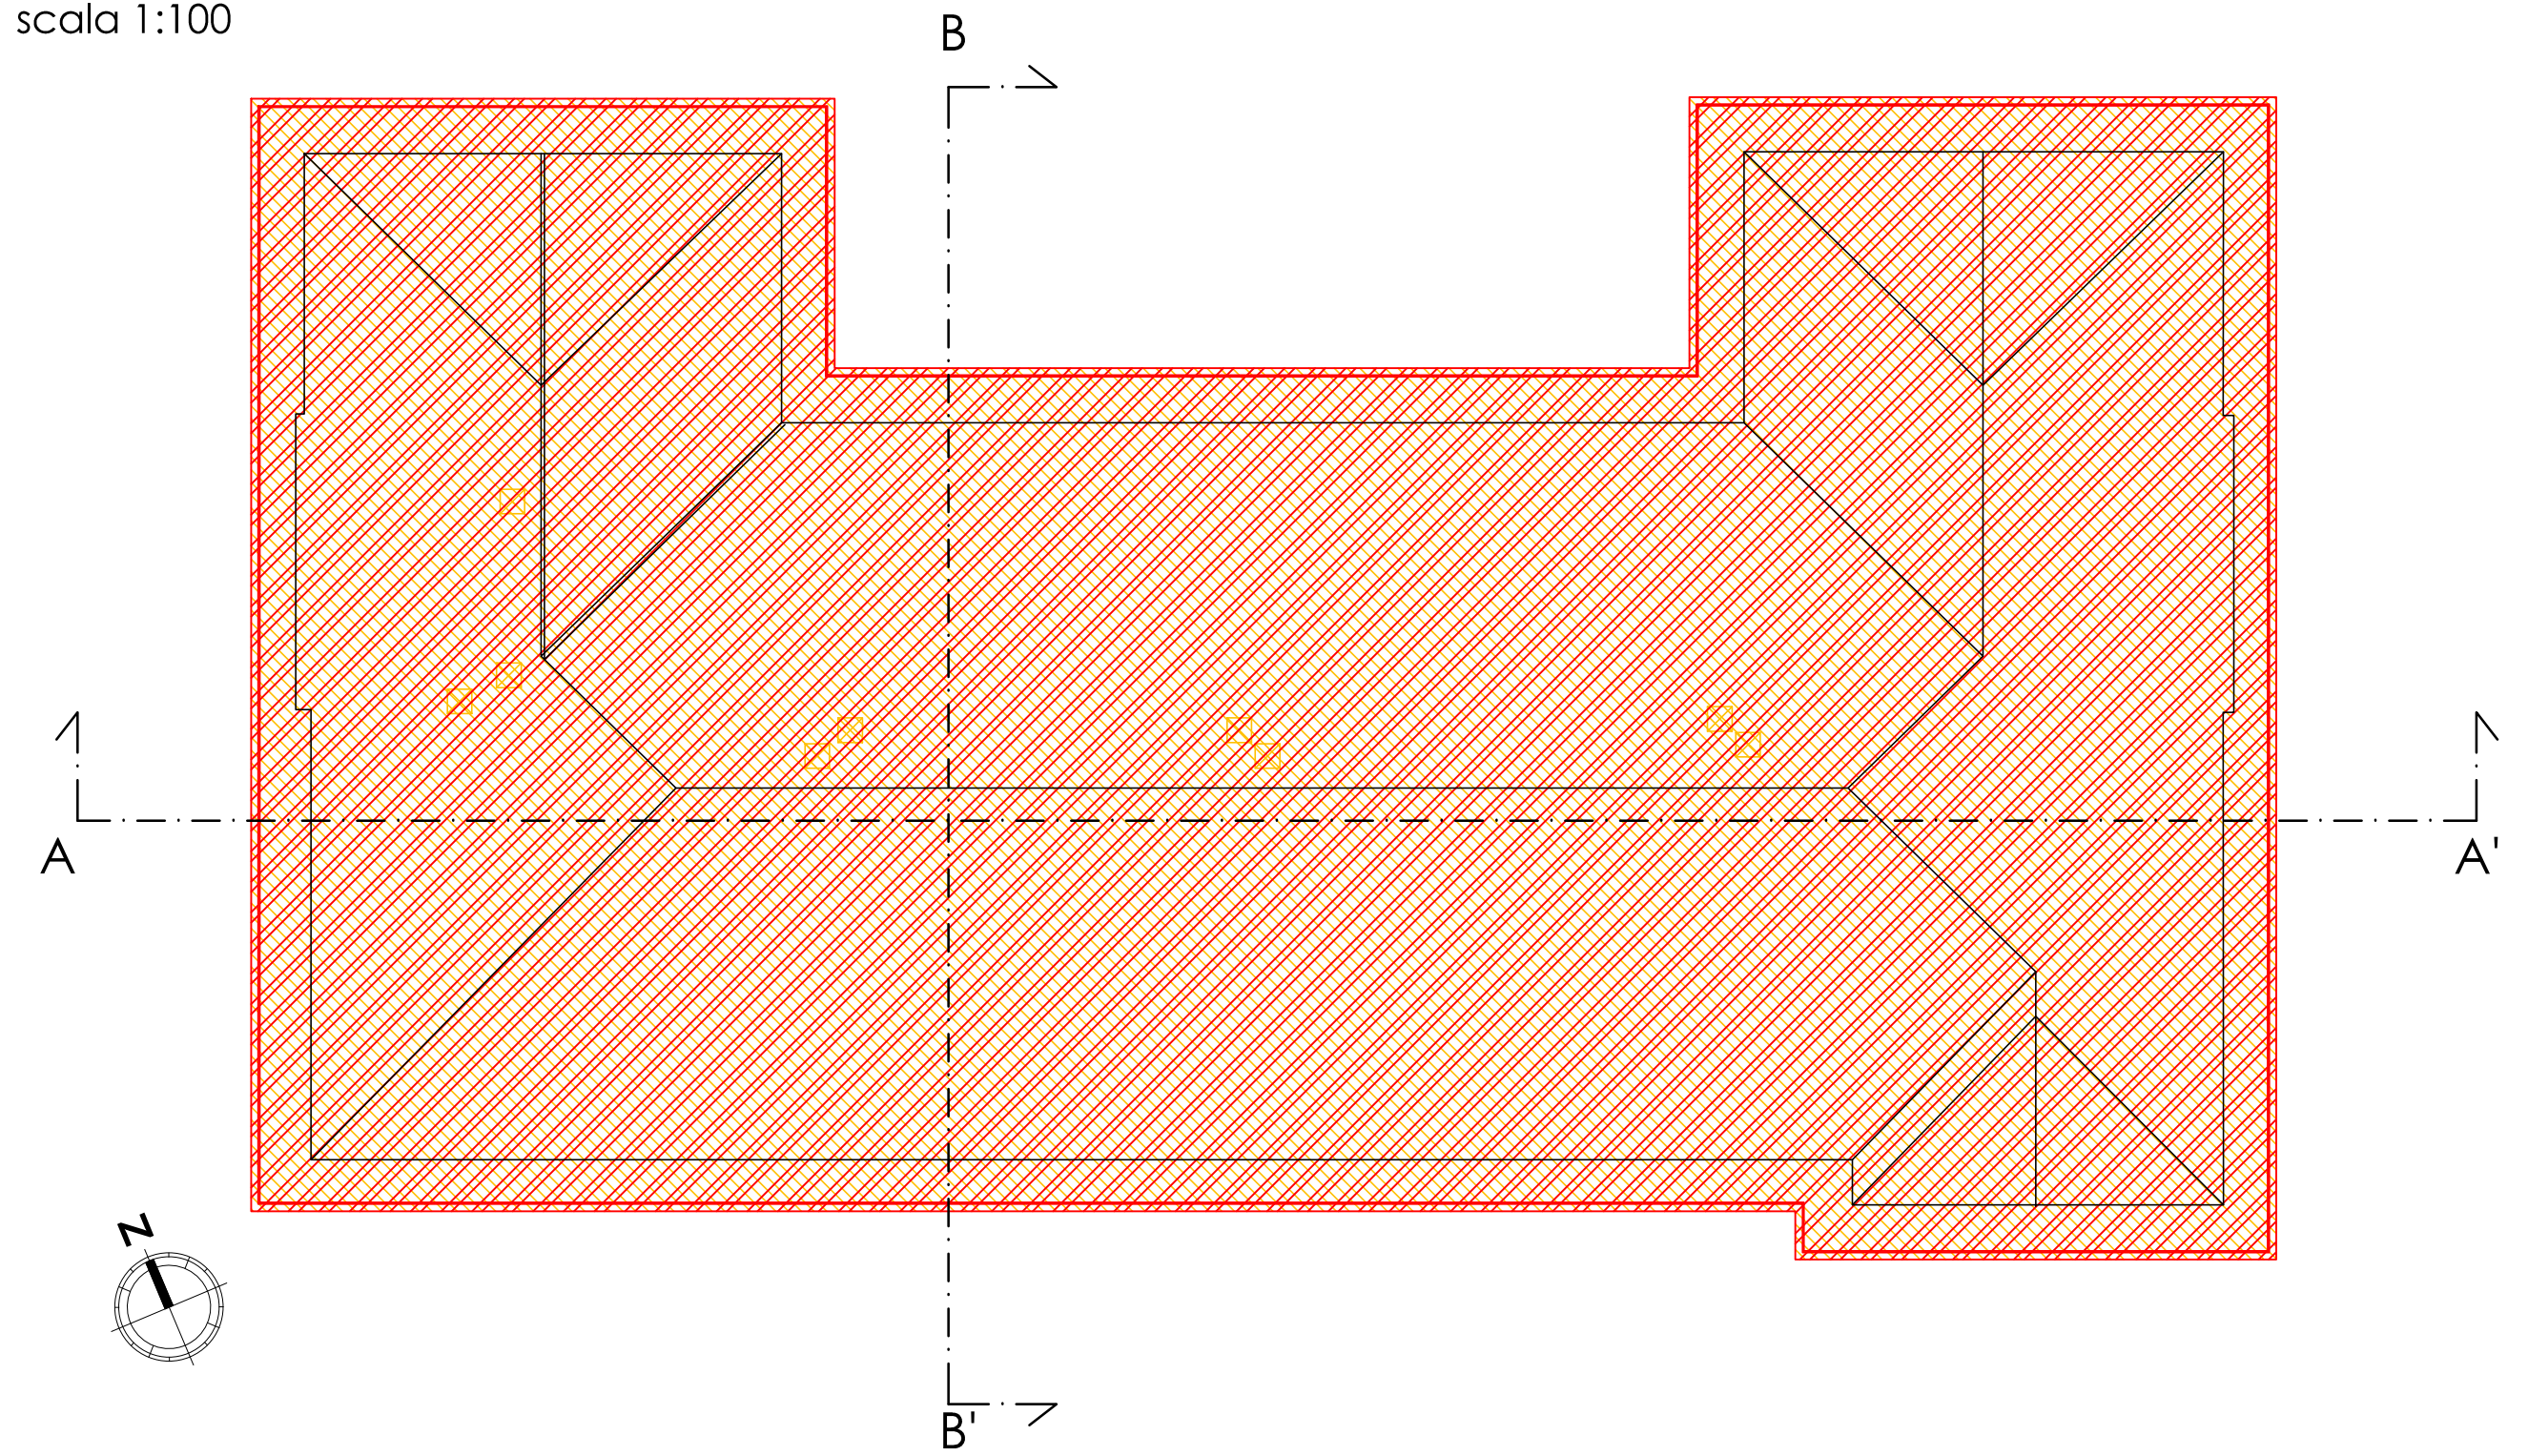

- Legenda
- DEMOLIZIONI
 - CONSTRUZIONI



sezione A-A'
scala 1:100

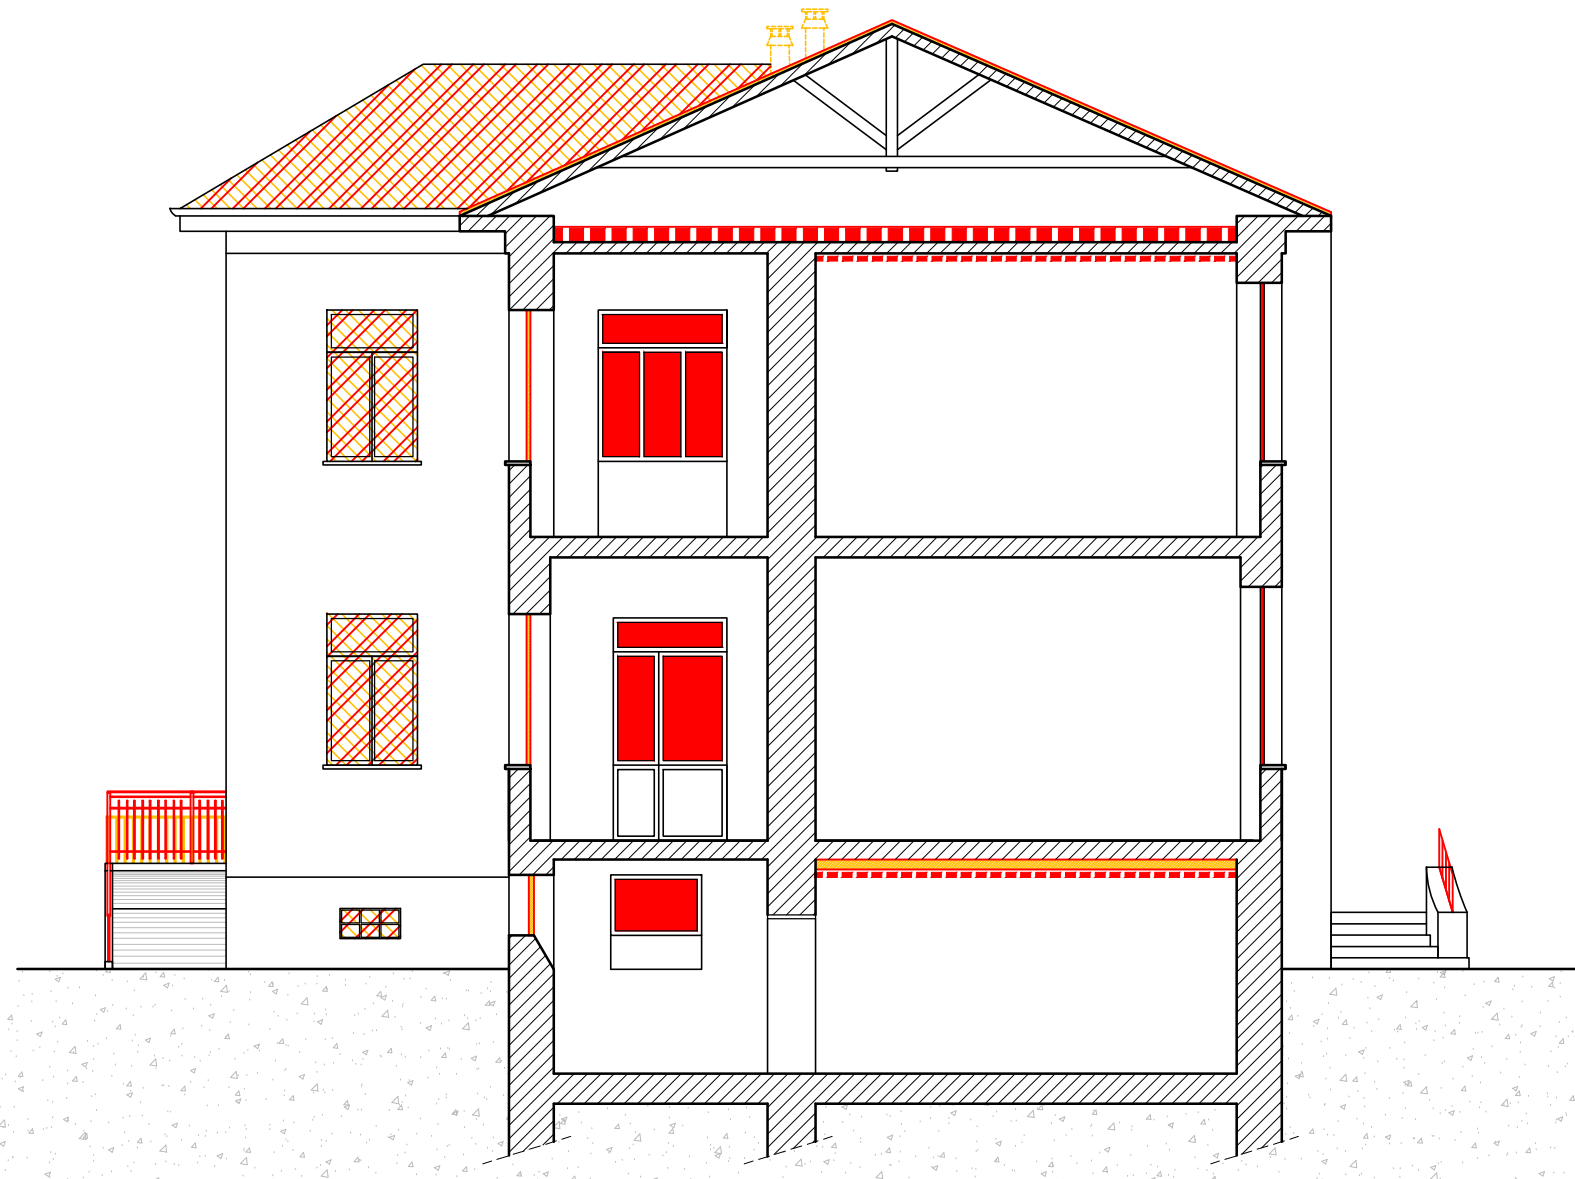

sezione B-B'
scala 1:100

Regione Piemonte



COMUNE di ROSIGNANO MONFERRATO

Provincia di Alessandria

Interventi edilizi di restauro
e risanamento conservativo
dell'edificio scolastico sede di
scuola primaria di via Roma 1
Rosignano Monferrato

(Codice identificativo 0061490001-PE-2)

Progetto Esecutivo

STUDIO DI INGEGNERIA
Ing. Guido Piasso
V. Cantarana 2
10086 Baldisserra Can. (To)
Tel. 0124 570405
Fax 0124 570407
Cell. 347 7076079
info@piasso.it www.piasso.it

SOVRAPPOSIZIONI
PIANTE E SEZIONI

| DATA | Cod. | SCALA | ELABORATO |
|-------------|--------|-------|-----------|
| Aprile 2016 | 16GP13 | 1:100 | B.6 |