




Parapetto rampa disabili in acciaio zincato
(altezza complessiva 110 cm)

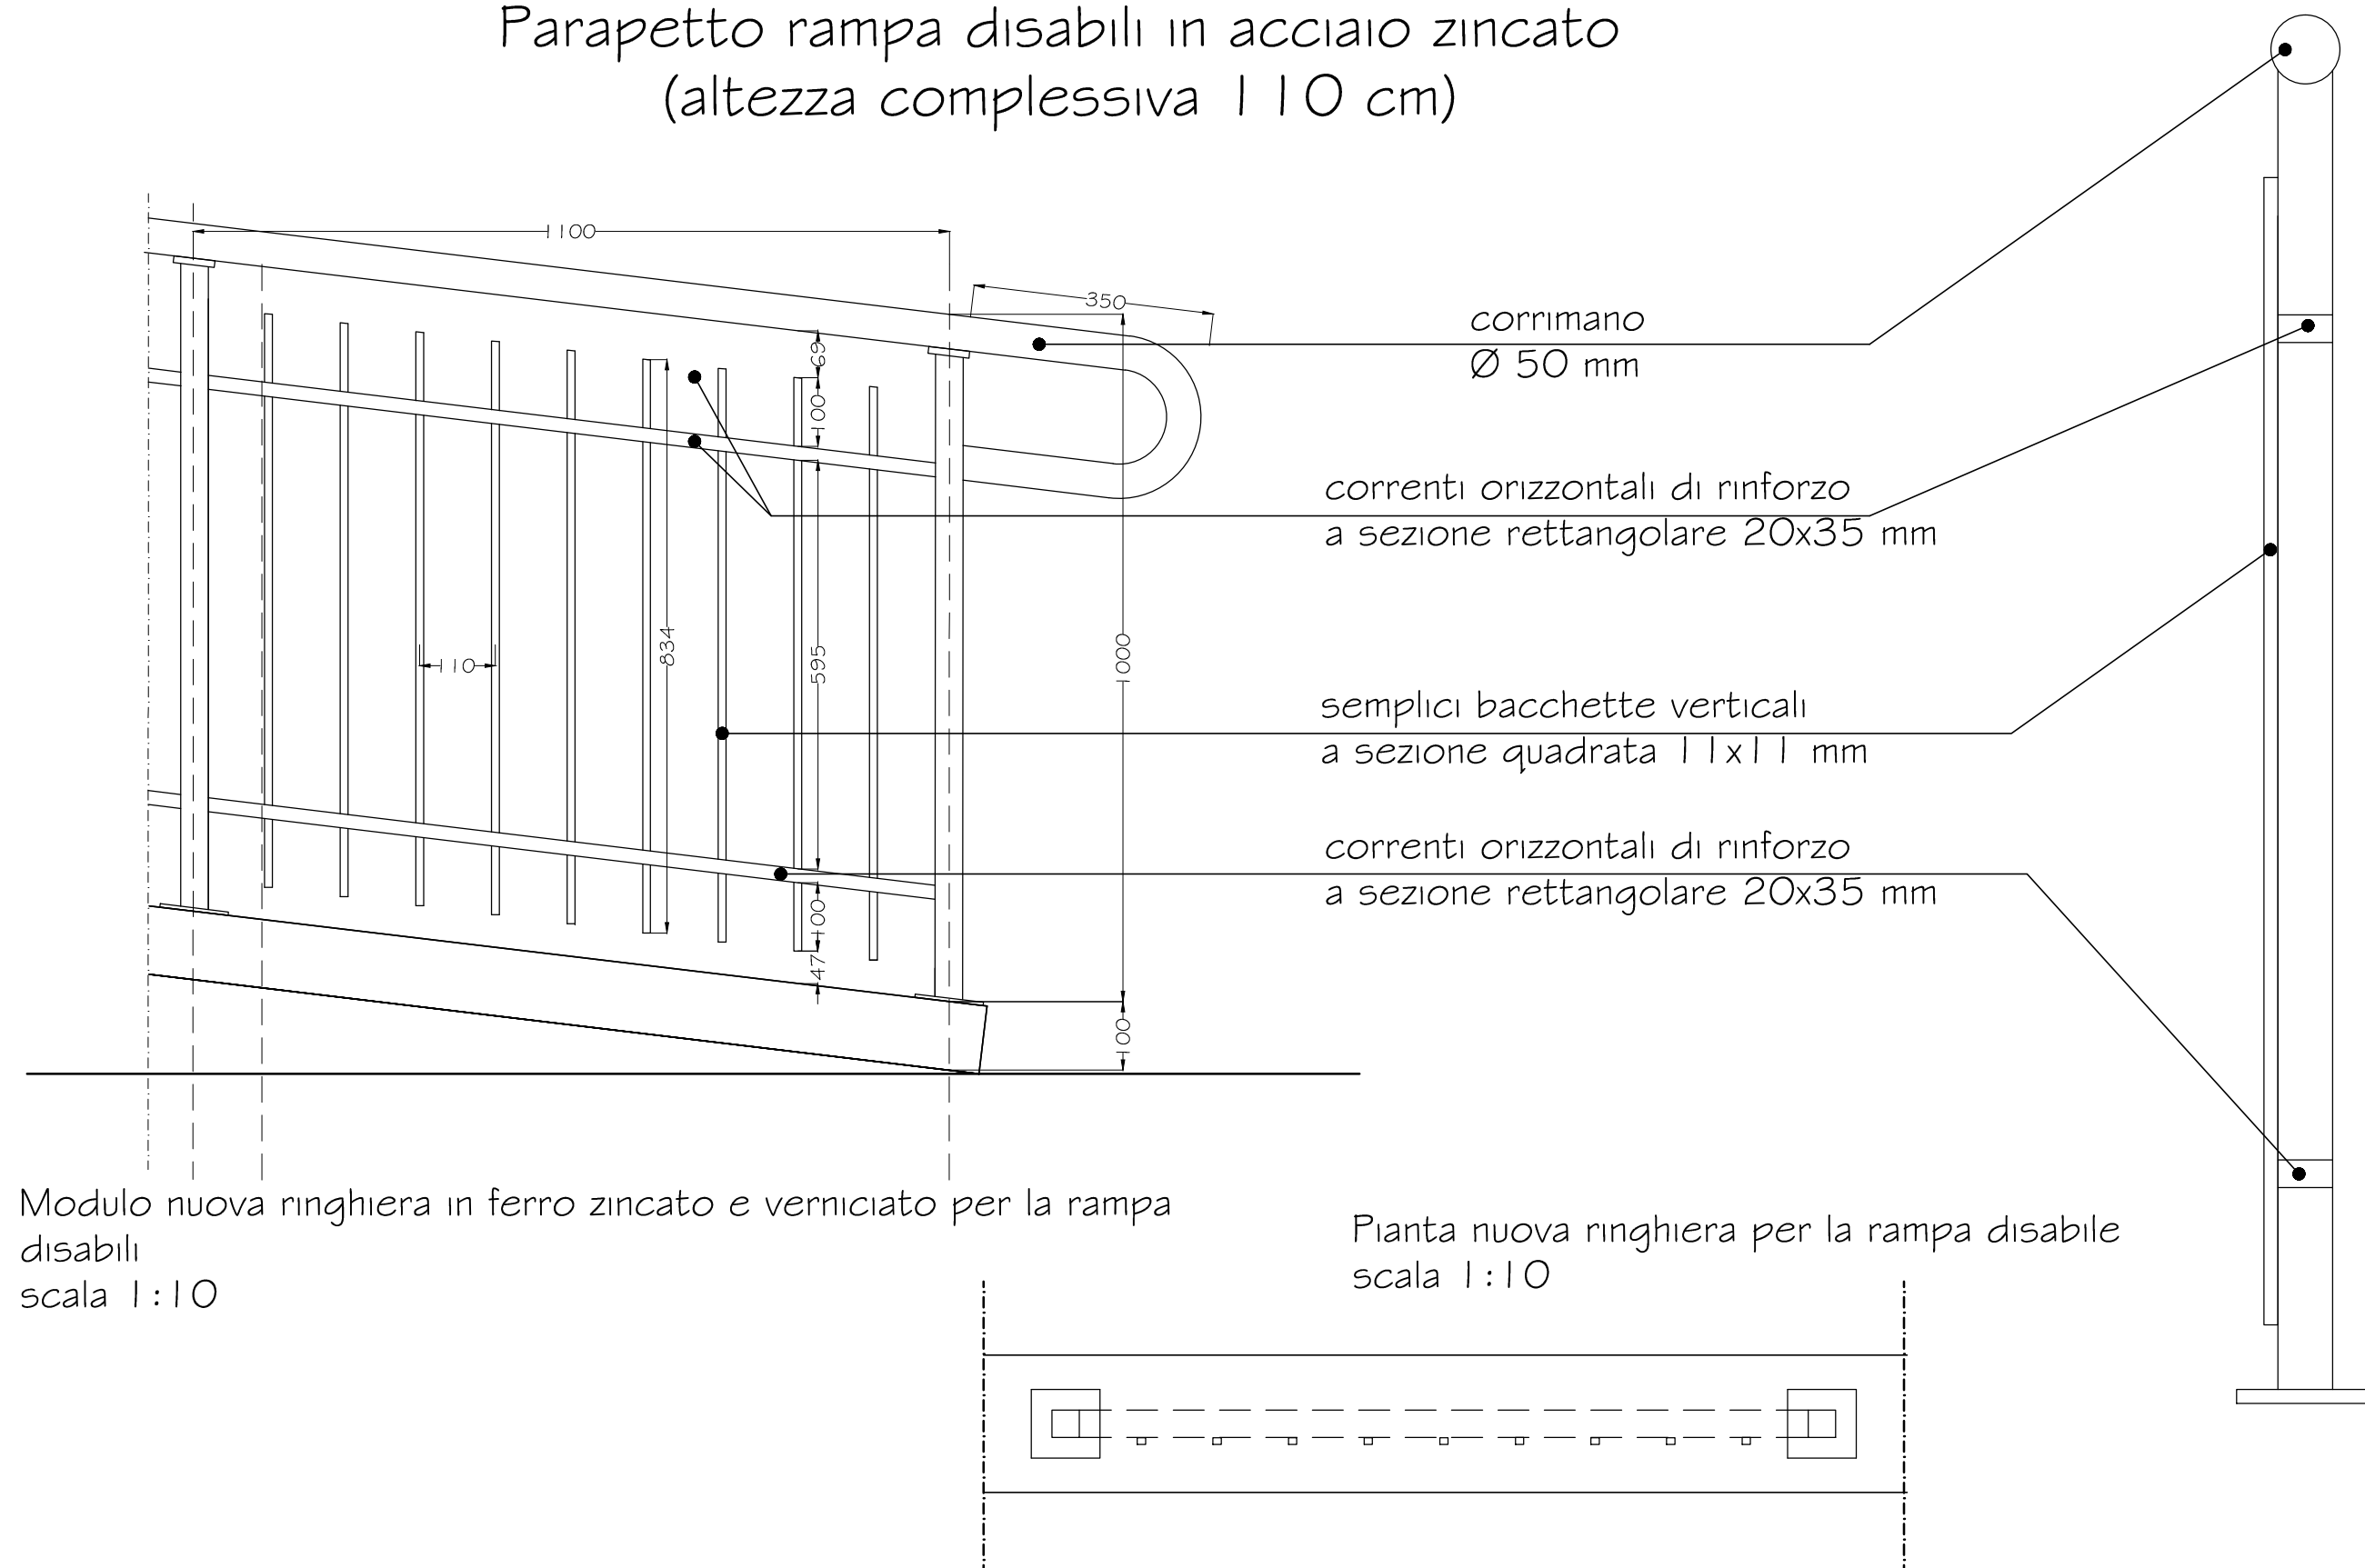



pianta piano primo
scala 1:100

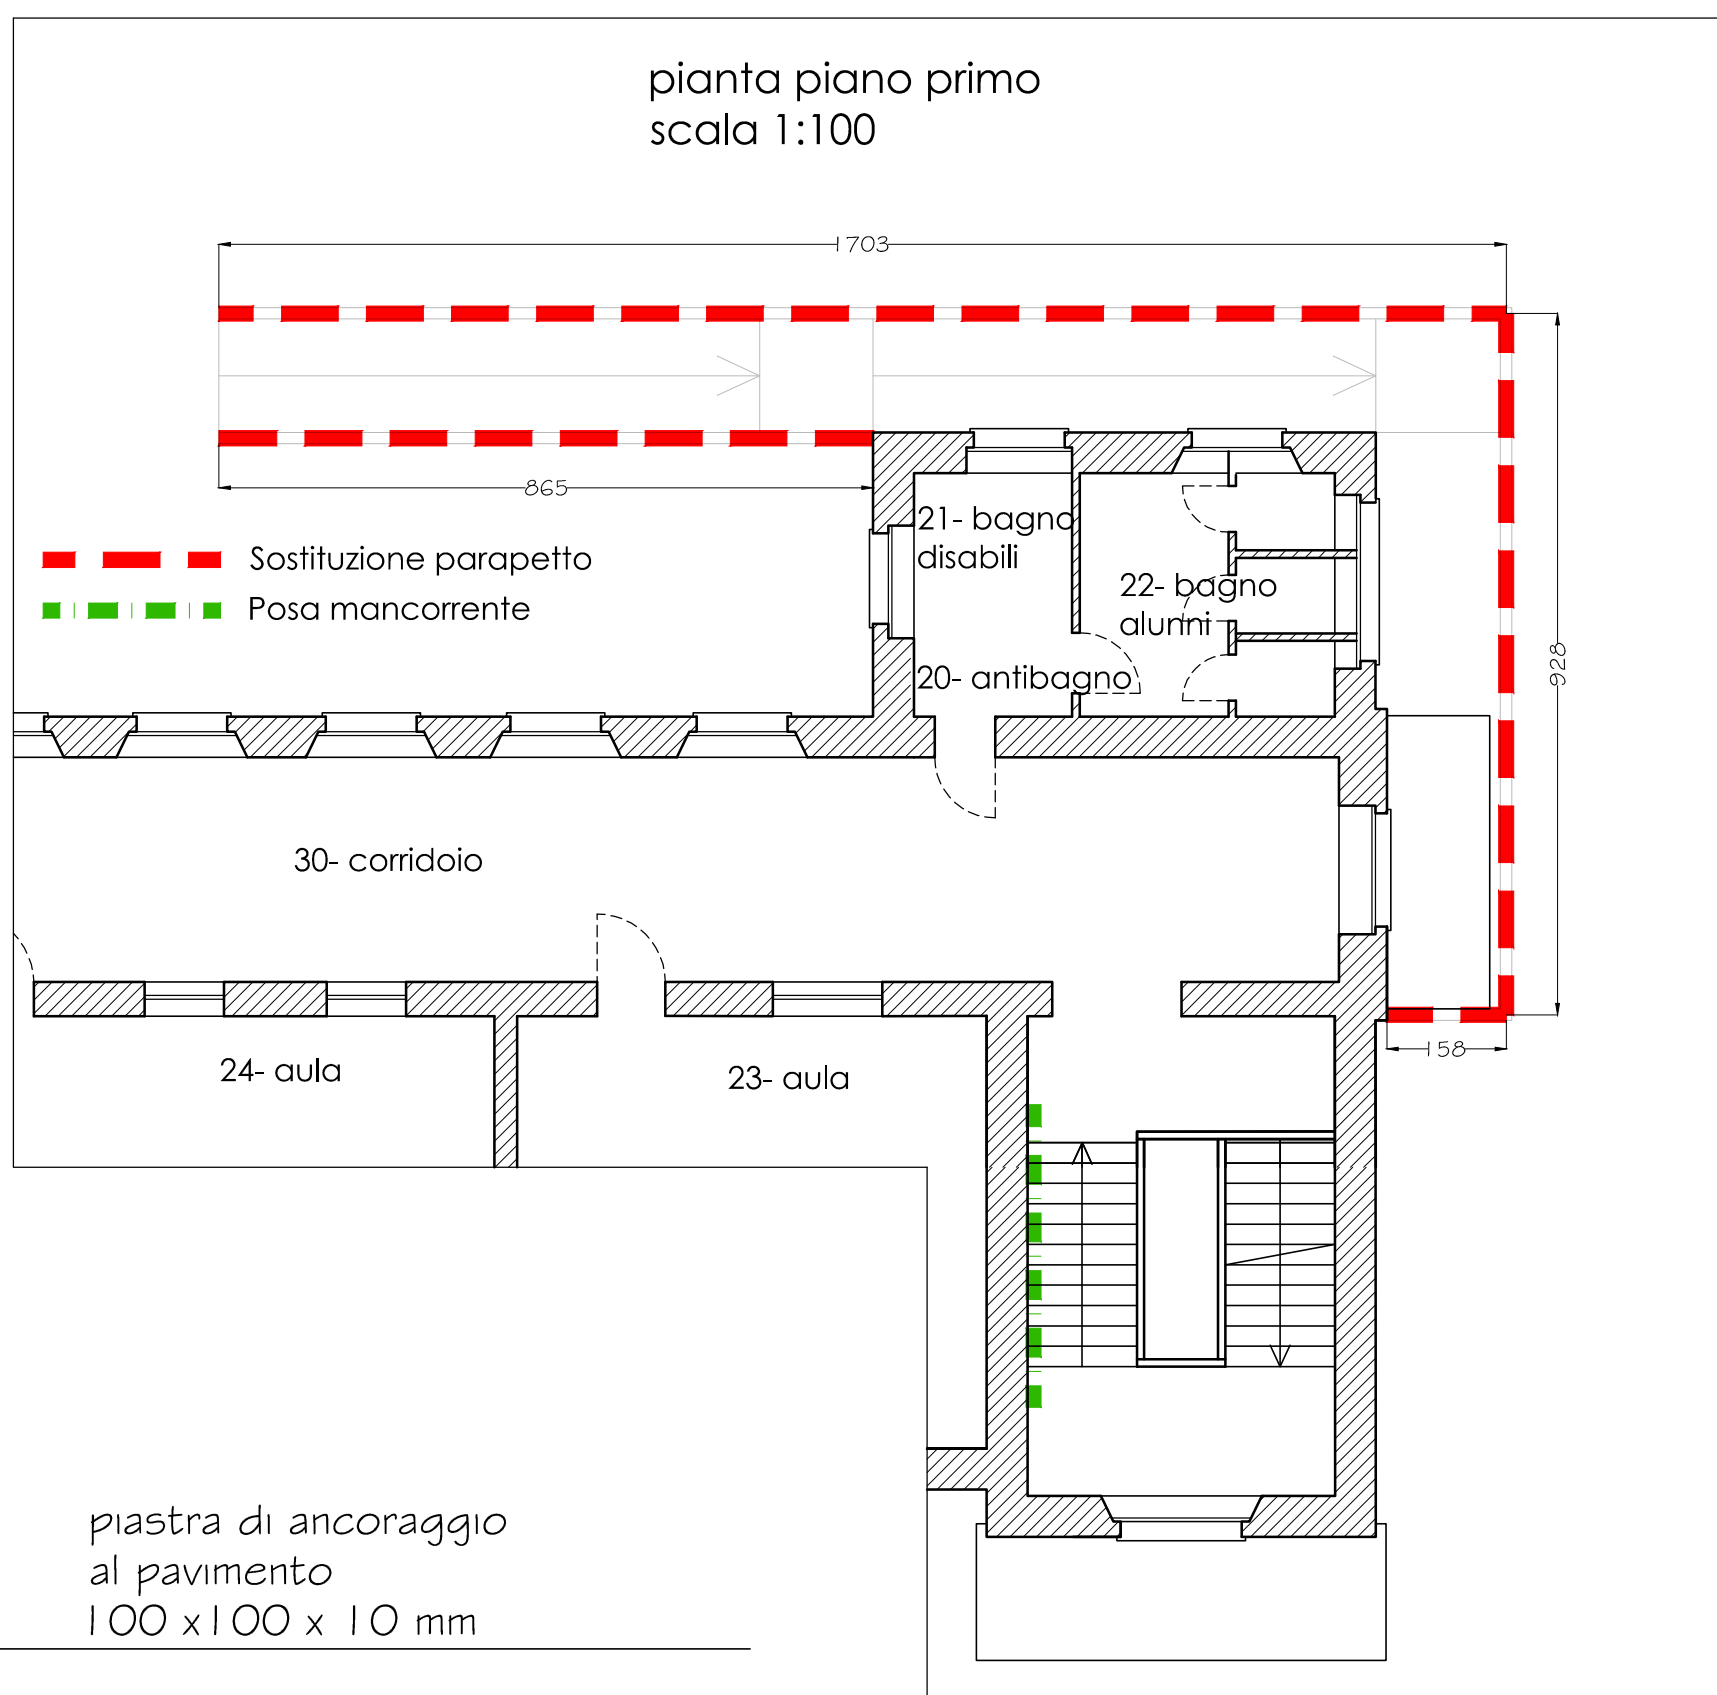


Mancorrente scala interna
Scala 1:5

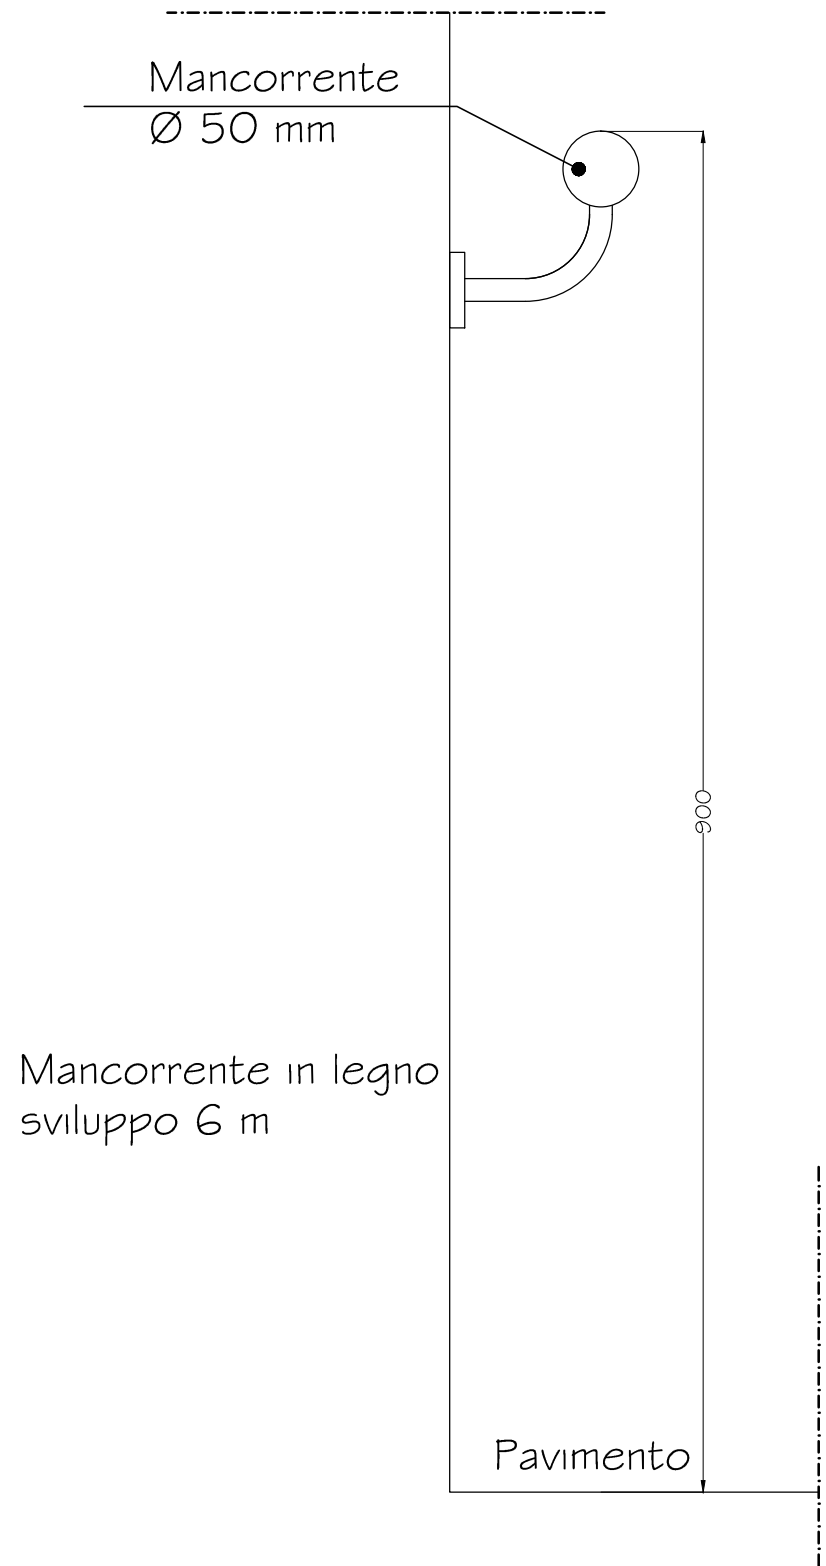

Parapetto scala di accesso in acciaio zincato
(altezza complessiva 110 cm)

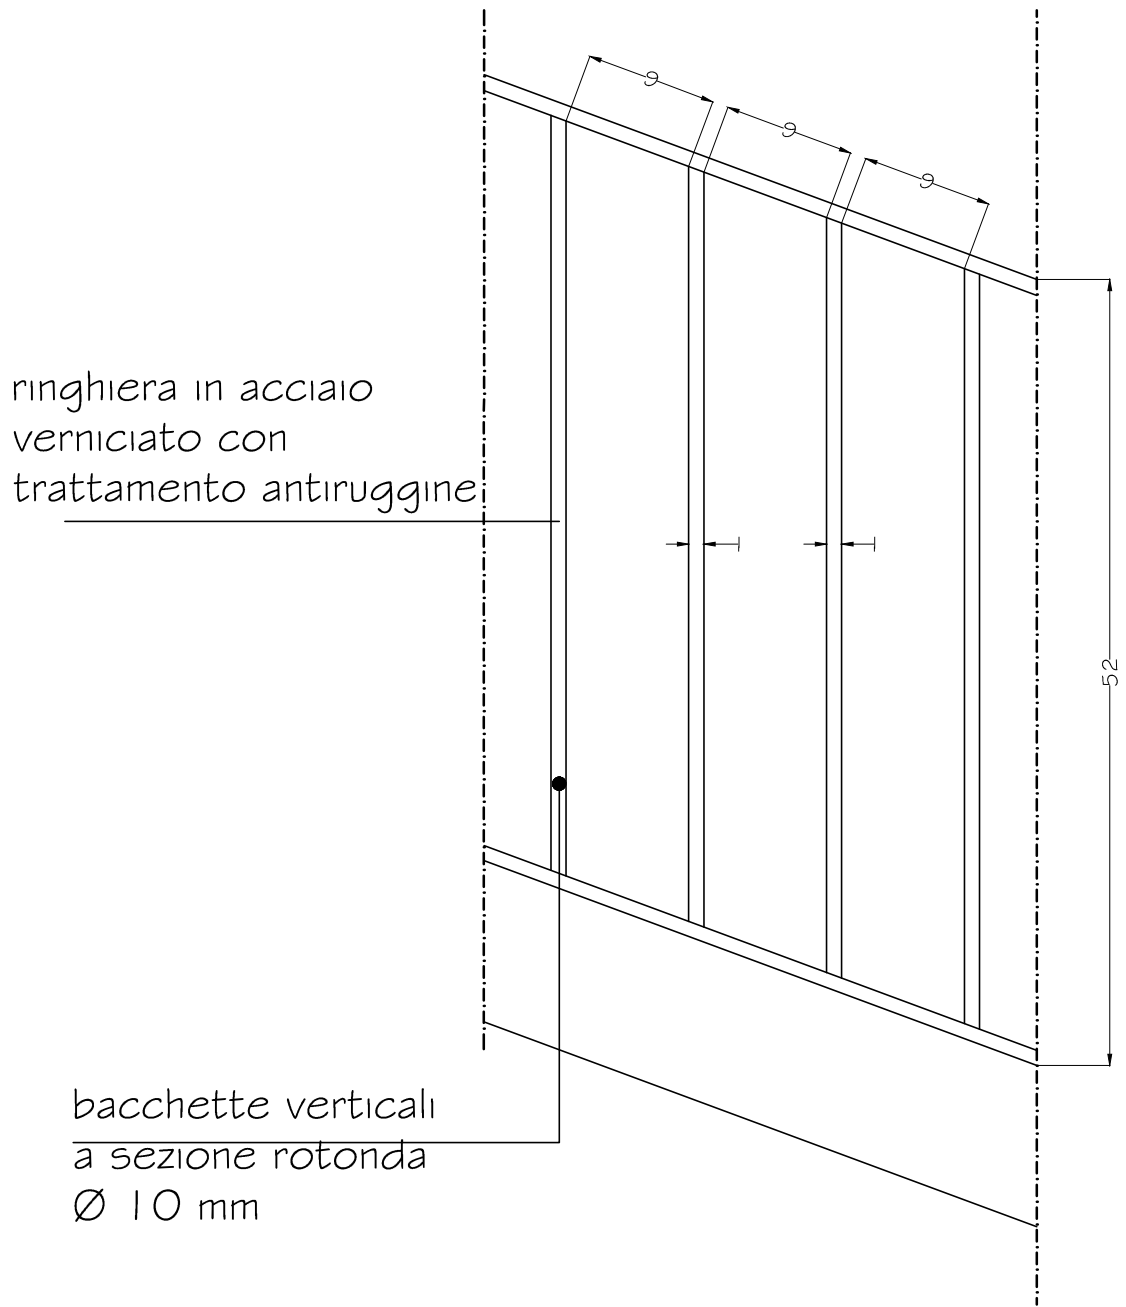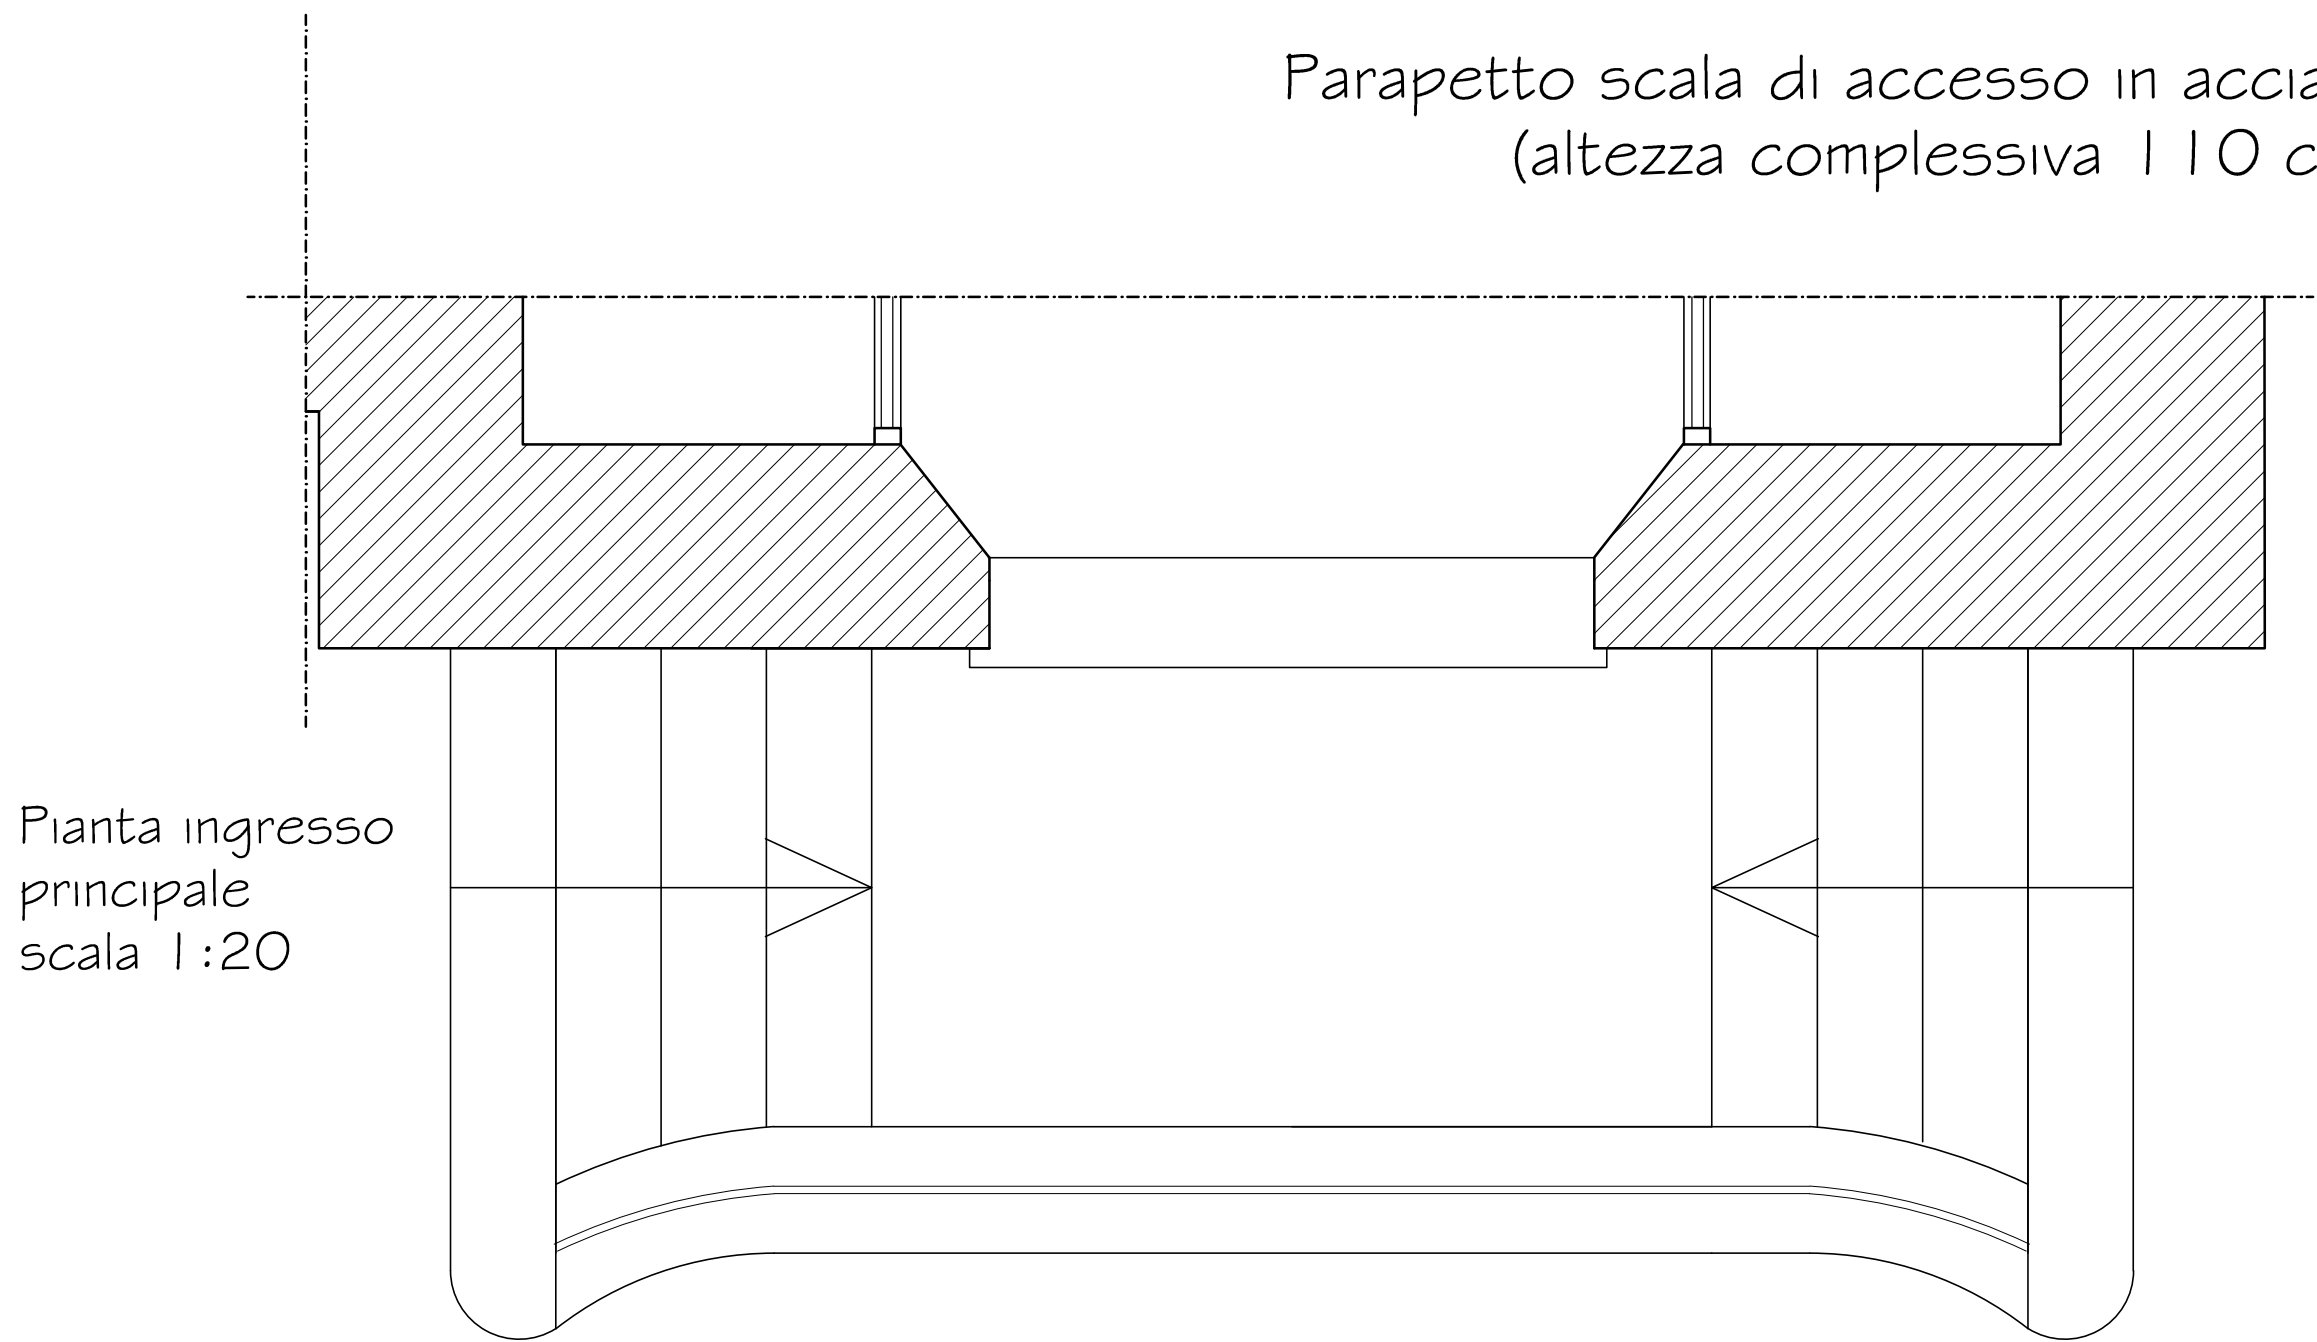

dettaglio parapetto
scala 1:5

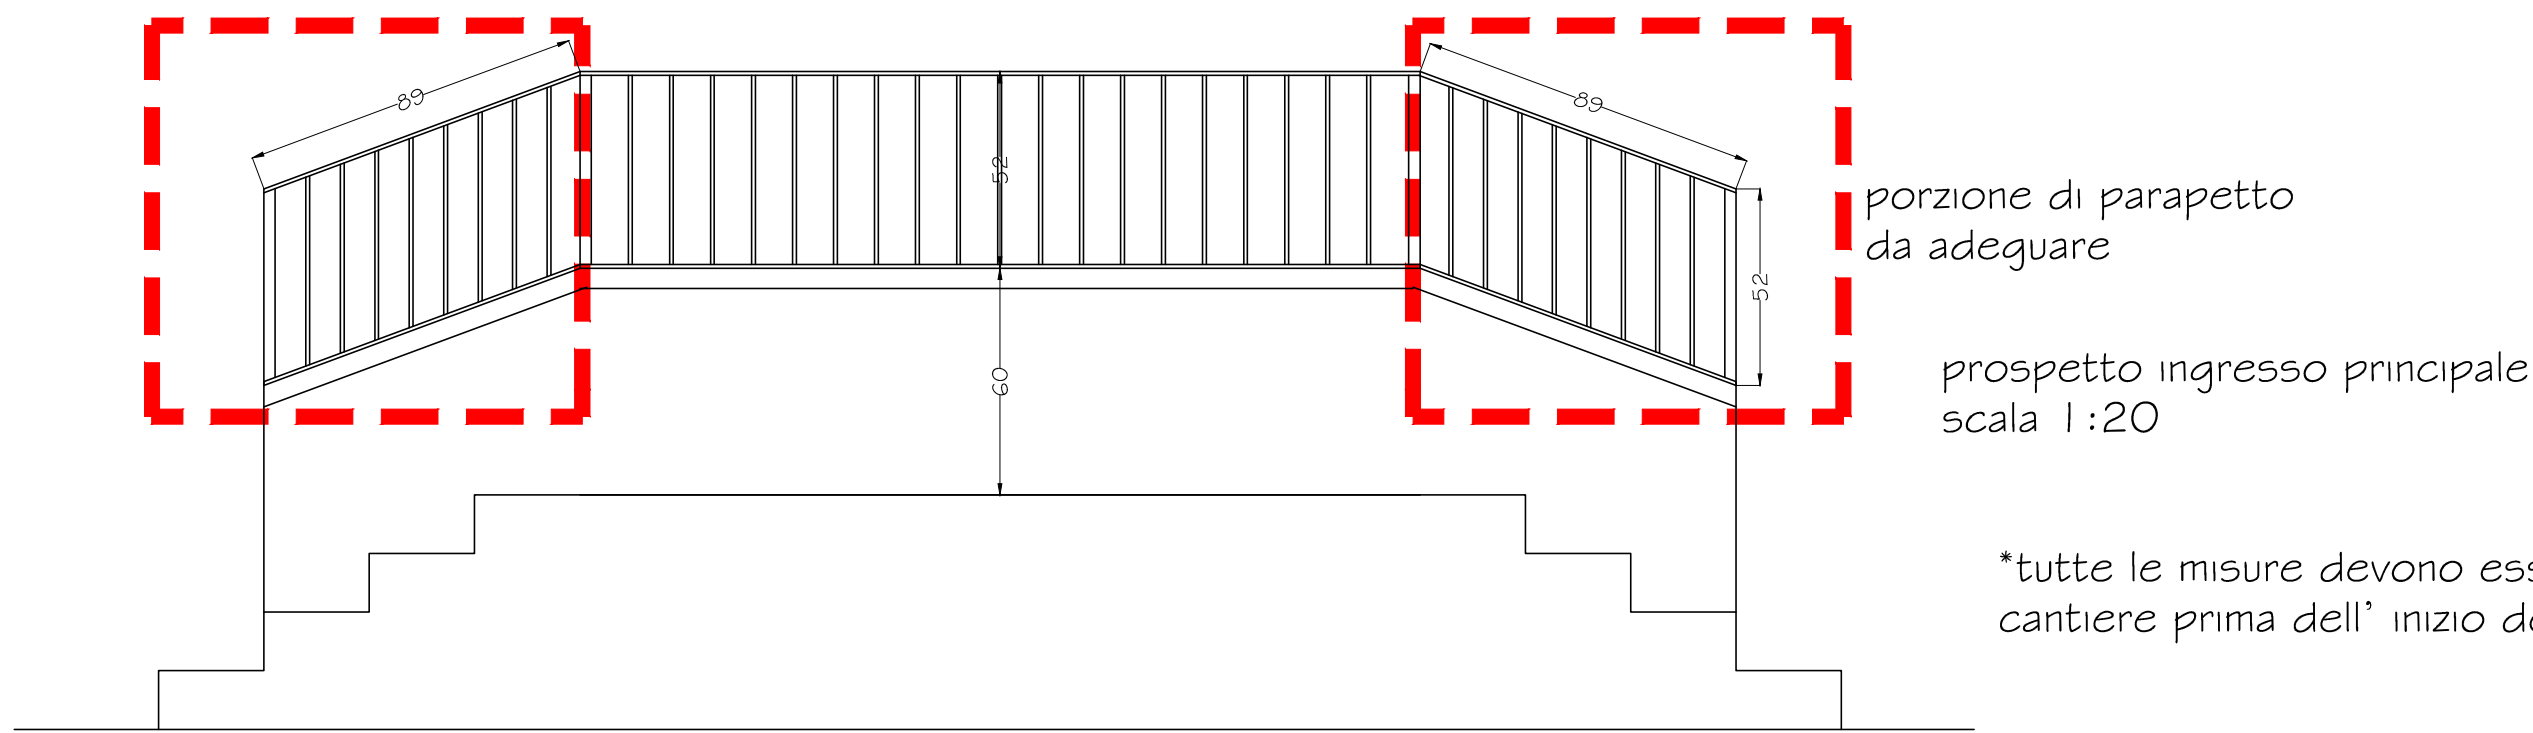

Regione Piemonte



COMUNE di ROSIGNANO MONFERRATO

Provincia di Alessandria

Interventi edili di restauro
e risanamento conservativo
dell'edificio scolastico sede di
scuola primaria di via Roma 1
Rosignano Monferrato

(Codice identificativo 0061490001-PE-2)

Progetto Esecutivo



STUDIO DI INGEGNERIA
Ing. Guido Piasso
v. Cantarana 2
10080 Baldissero Can. (To)
Tel 0124 570405
Fax 0124 570267
Cell 347 7976979
info@piasso.it www.piasso.it

PARAPETTO RAMPA DISABILI
E SCALA DI ACCESSO
MANCORRENTE SCALA INTERNA

DATA
Aprile 2016

Cod.
16GP13

SCALA
1:5
1:10

ELABORATO
D.1