

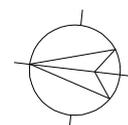


Comune di Casale Monferrato
Fabbricato ex CASA DEL POPOLO
Cantone Chiesa - Frazione Casale Popolo

Planimetria Generale 1: 500

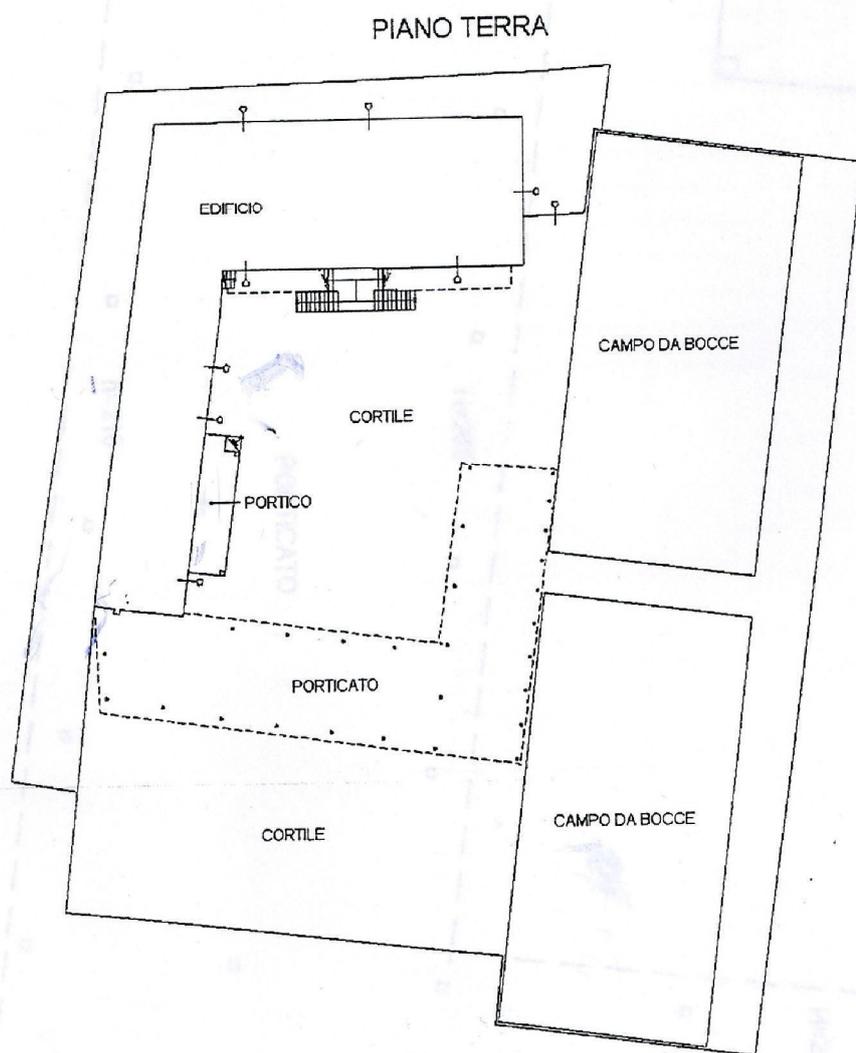


Comune di Casale Monferrato
Fabbricato ex CASA DEL POPOLO
Cantone Chiesa - Frazione Casale Popolo

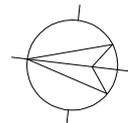

Planimetria 1:200



PIANO TERRA


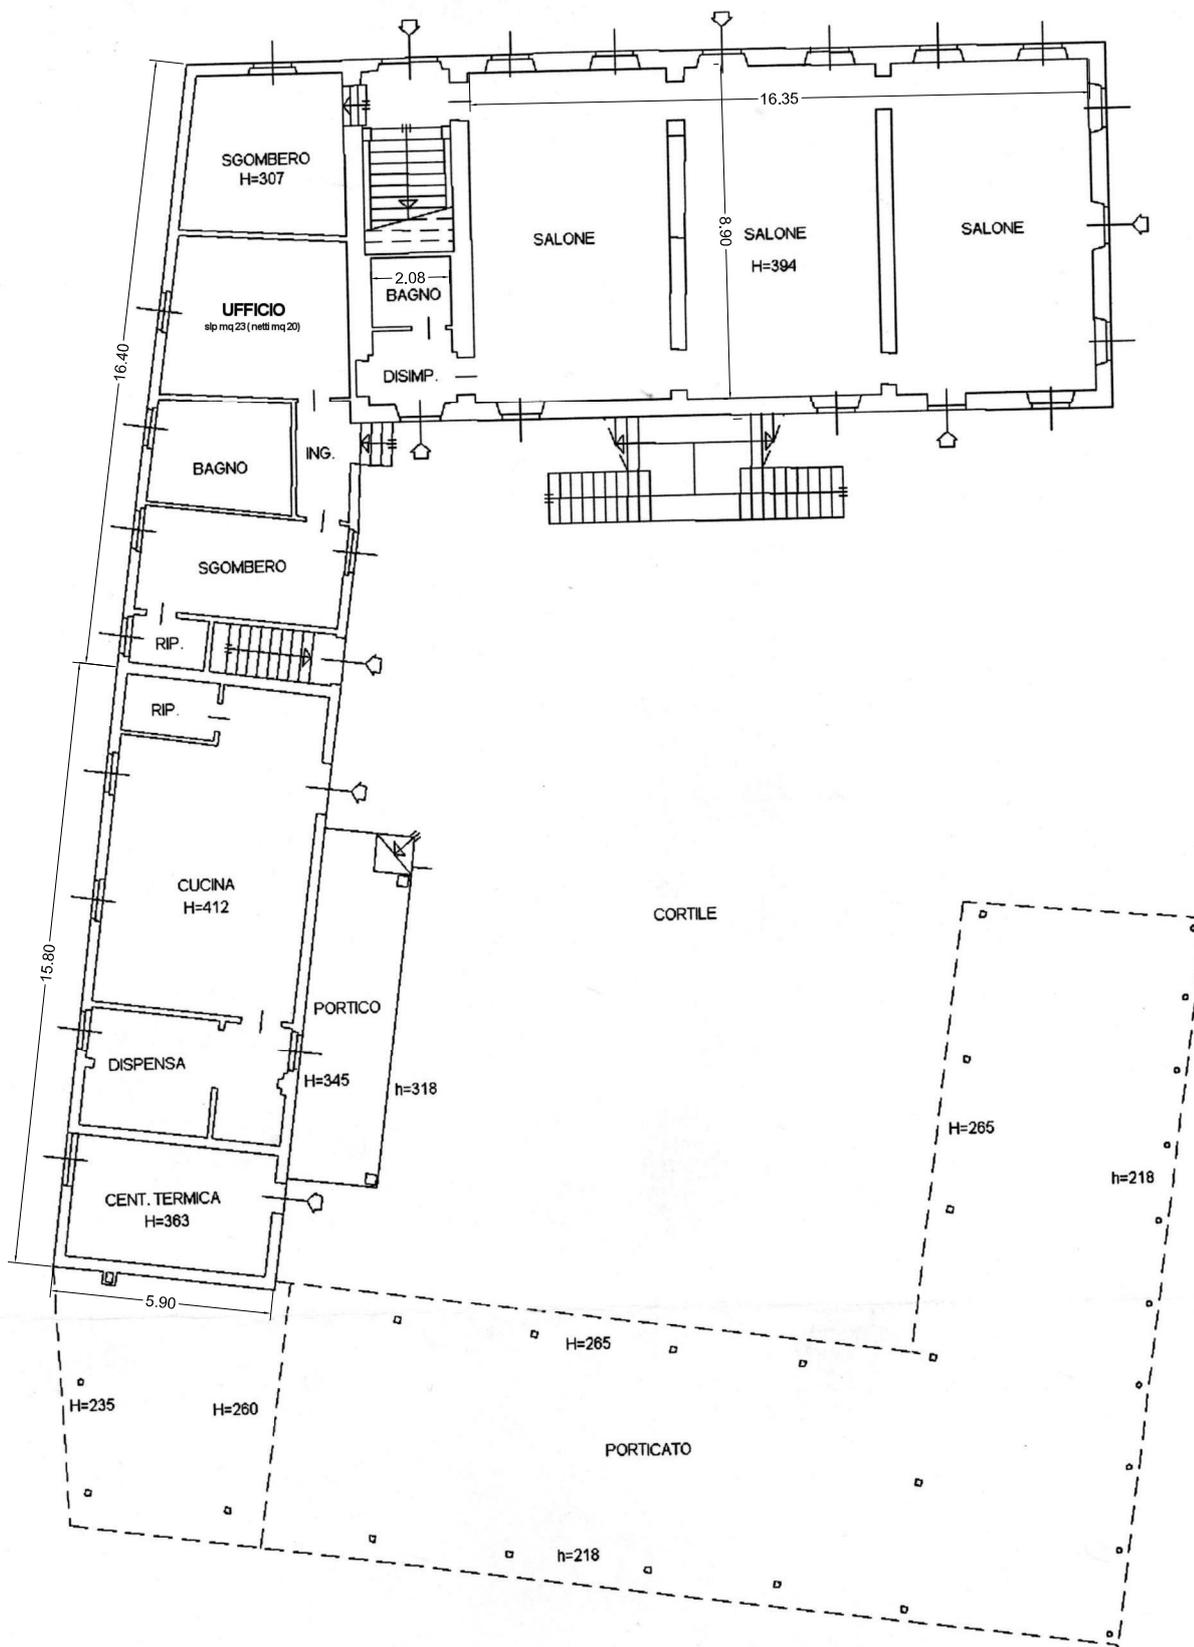


Comune di Casale Monferrato
Fabbricato ex CASA DEL POPOLO
Cantone Chiesa - Frazione Casale Popolo



Planimetria 1:200

PIANO PRIMO

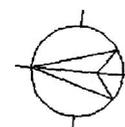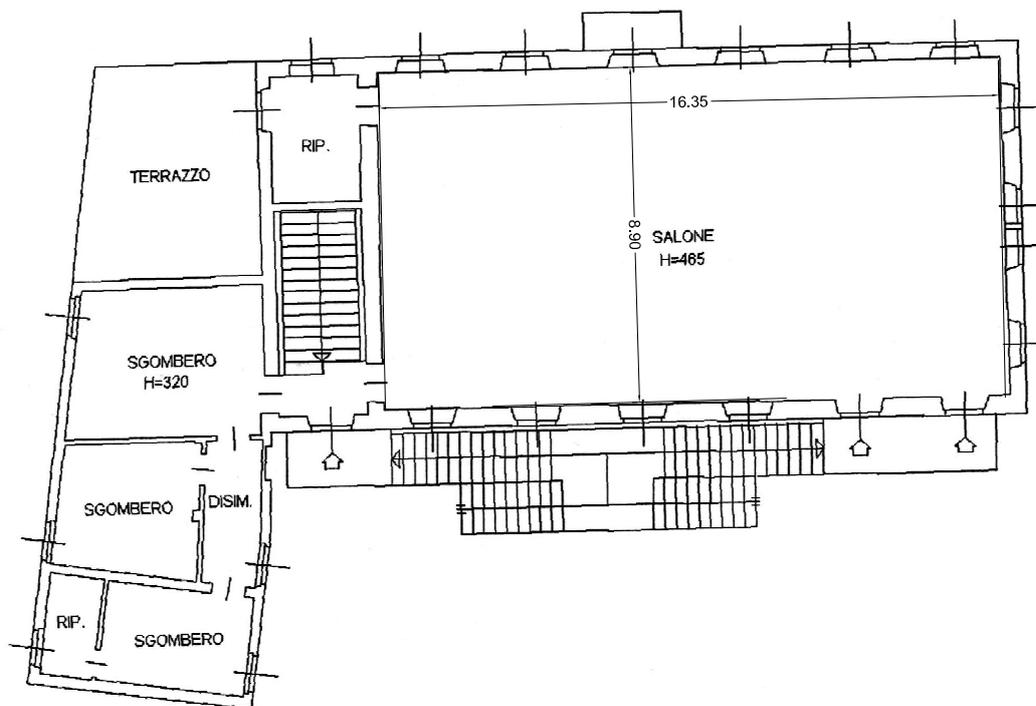

PIANO SEMINTERRATO
CANTINA

