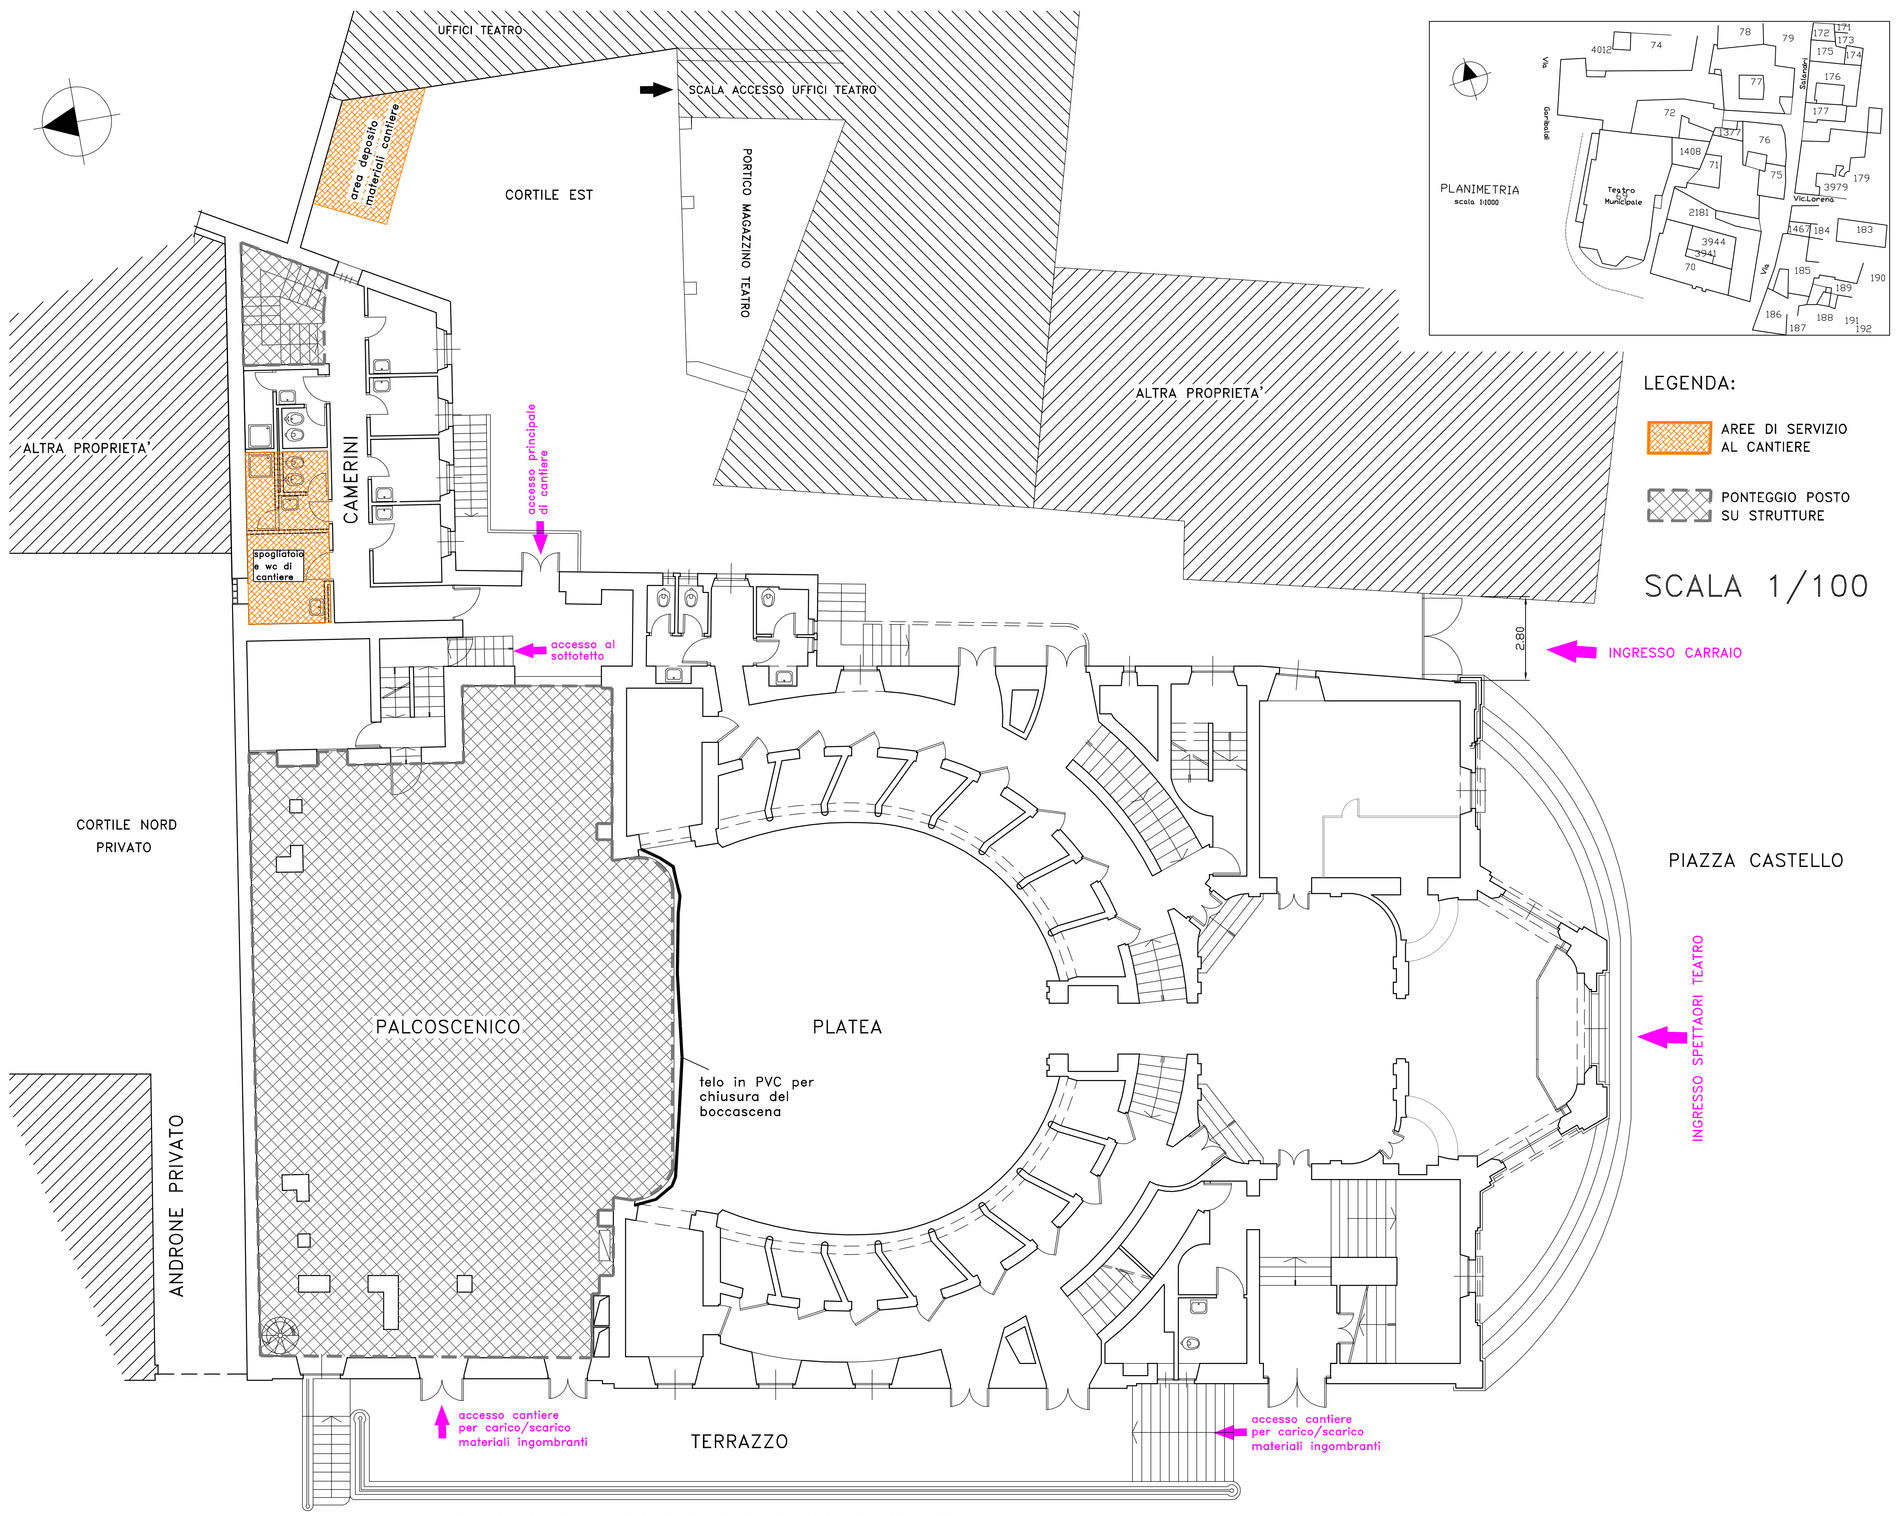

LEGENDA:

AREE DI SERVIZIO AL CANTIERE

PONTEGGIO POSTO SU STRUTTURE

SCALA 1/100

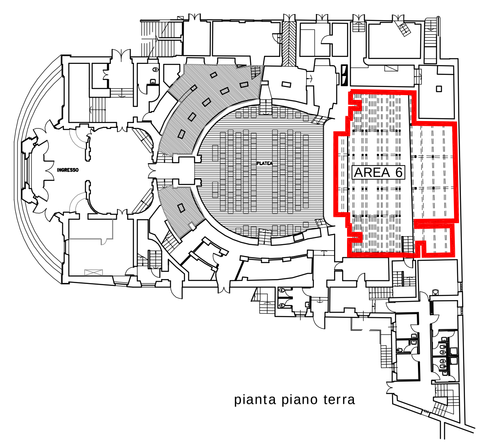

pianta piano terra

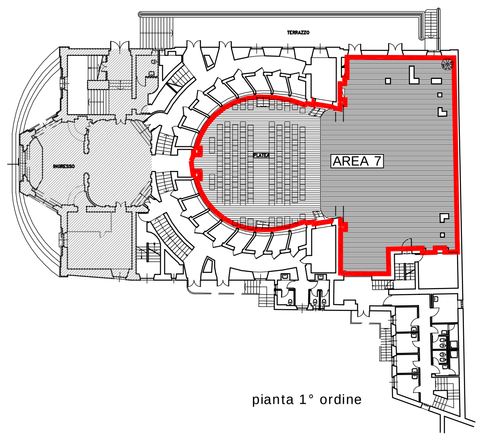

pianta 1° ordine

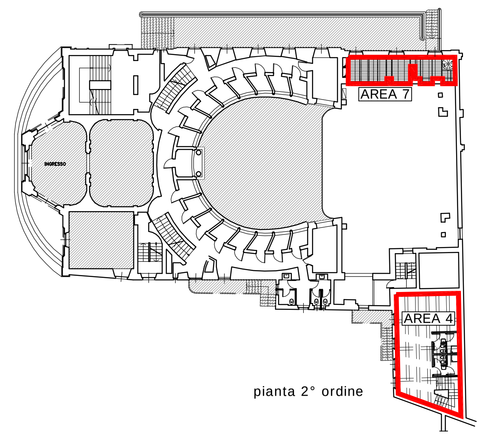

pianta 2° ordine

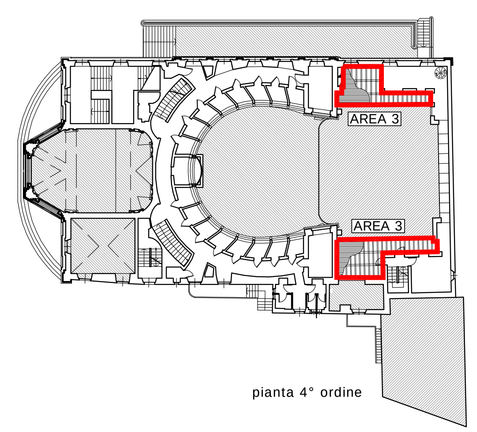

pianta 4° ordine

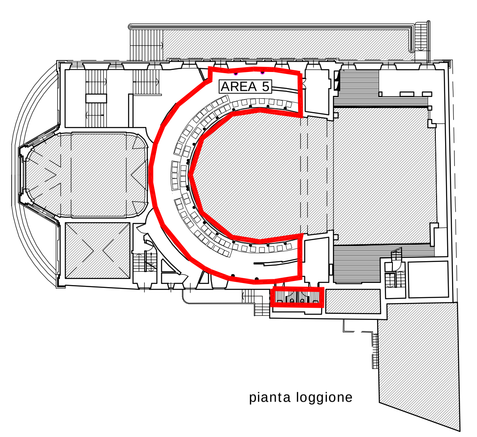

pianta loggione

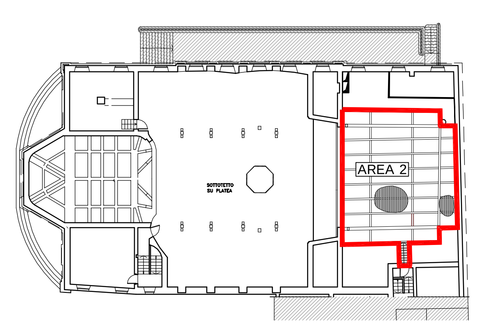

pianta sottotetto e graticcio

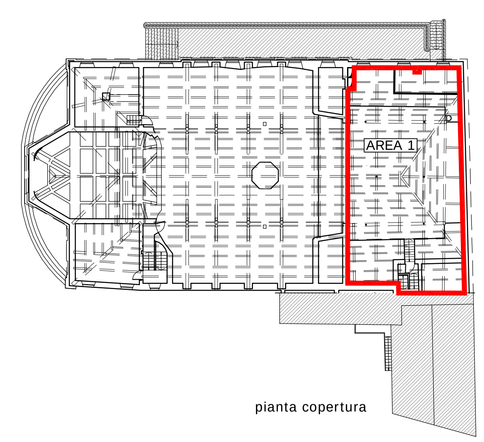

pianta copertura

Individuazione delle fasi di lavoro come indicato nel Cronoprogramma (Allegato n.3 del P.S.C.):
AREA 1 - sottotetto su graticcio;
AREA 2 - graticcio;
AREA 3 - ballatoi;
AREA 4 - sottotetto camerini;
AREA 5 - loggione;
AREA 6 - sotto palcoscenico;
AREA 7 - palcoscenico, platea.

Fuori scala

CITTÀ DI CASALE MONFERRATO
Settore Gestione Urbana e Territoriale

OGGETTO:
INTERVENTI DI ADEGUAMENTO ALLE NORMATIVE VIGENTI IN MATERIA DI SICUREZZA, PREVENZIONE INCENDI E MANUTENZIONE STRAORDINARIA PRESSO IL TEATRO MUNICIPALE
PROGETTO ESECUTIVO
-Allegato n.2 layout di cantiere-

scala: varie	lav. n.
data: 18.10.2012	tav. n.
	sost. n.

DISEGNATORE

IL PROGETTISTA: Geom. Paola Maggiorotti

IL R.U.P.: Arch. Paolo Pappacoda