




pianta piano terra

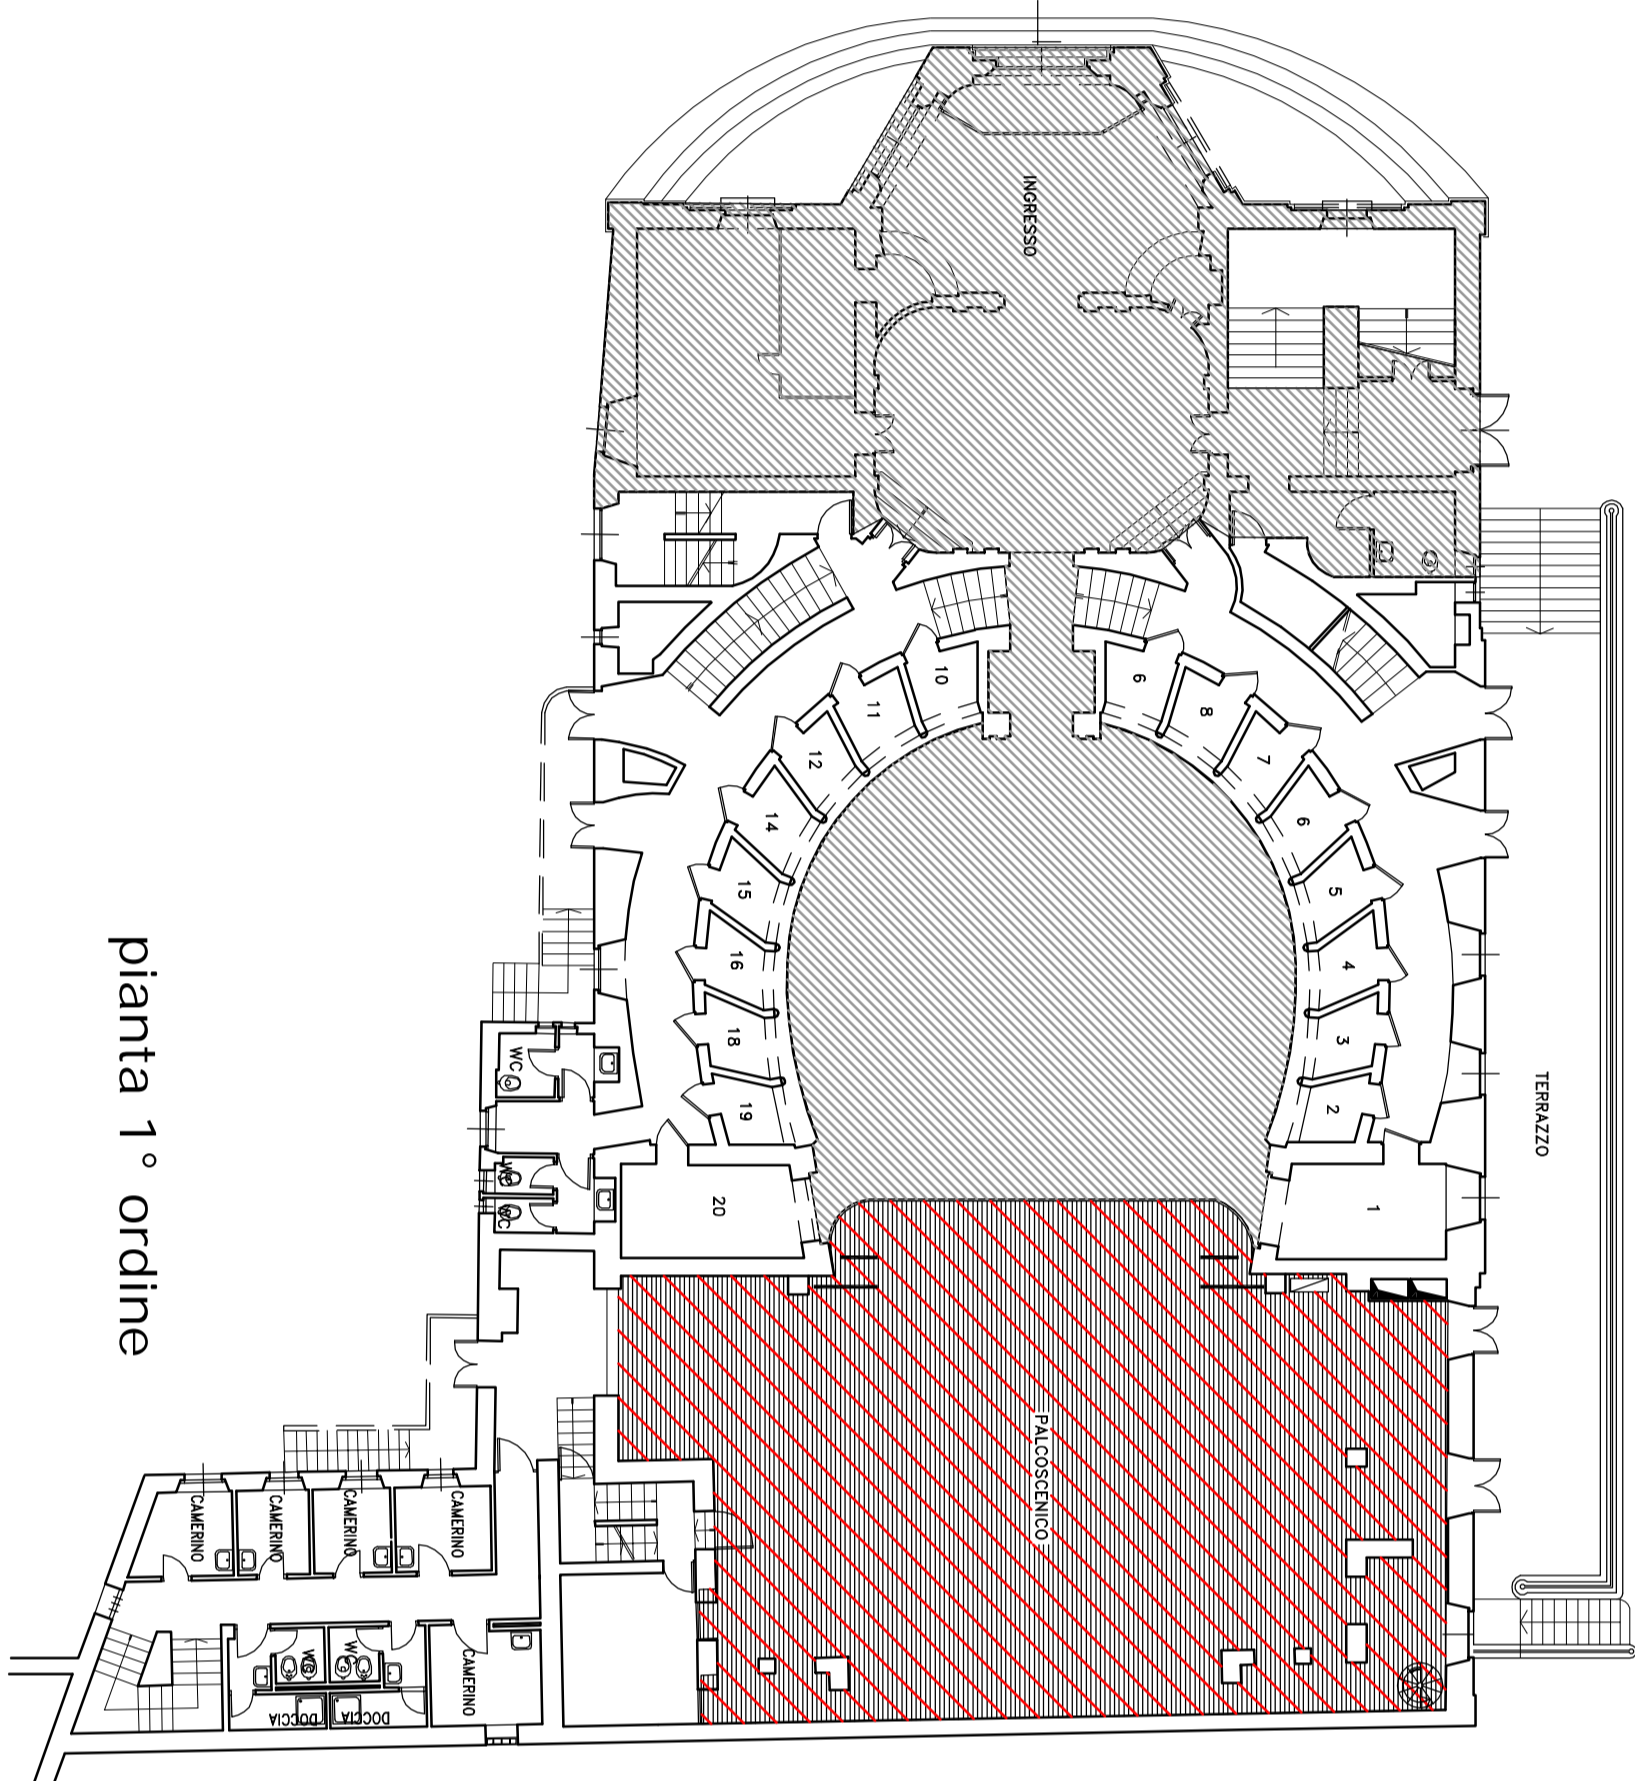


pianta 1° ordine

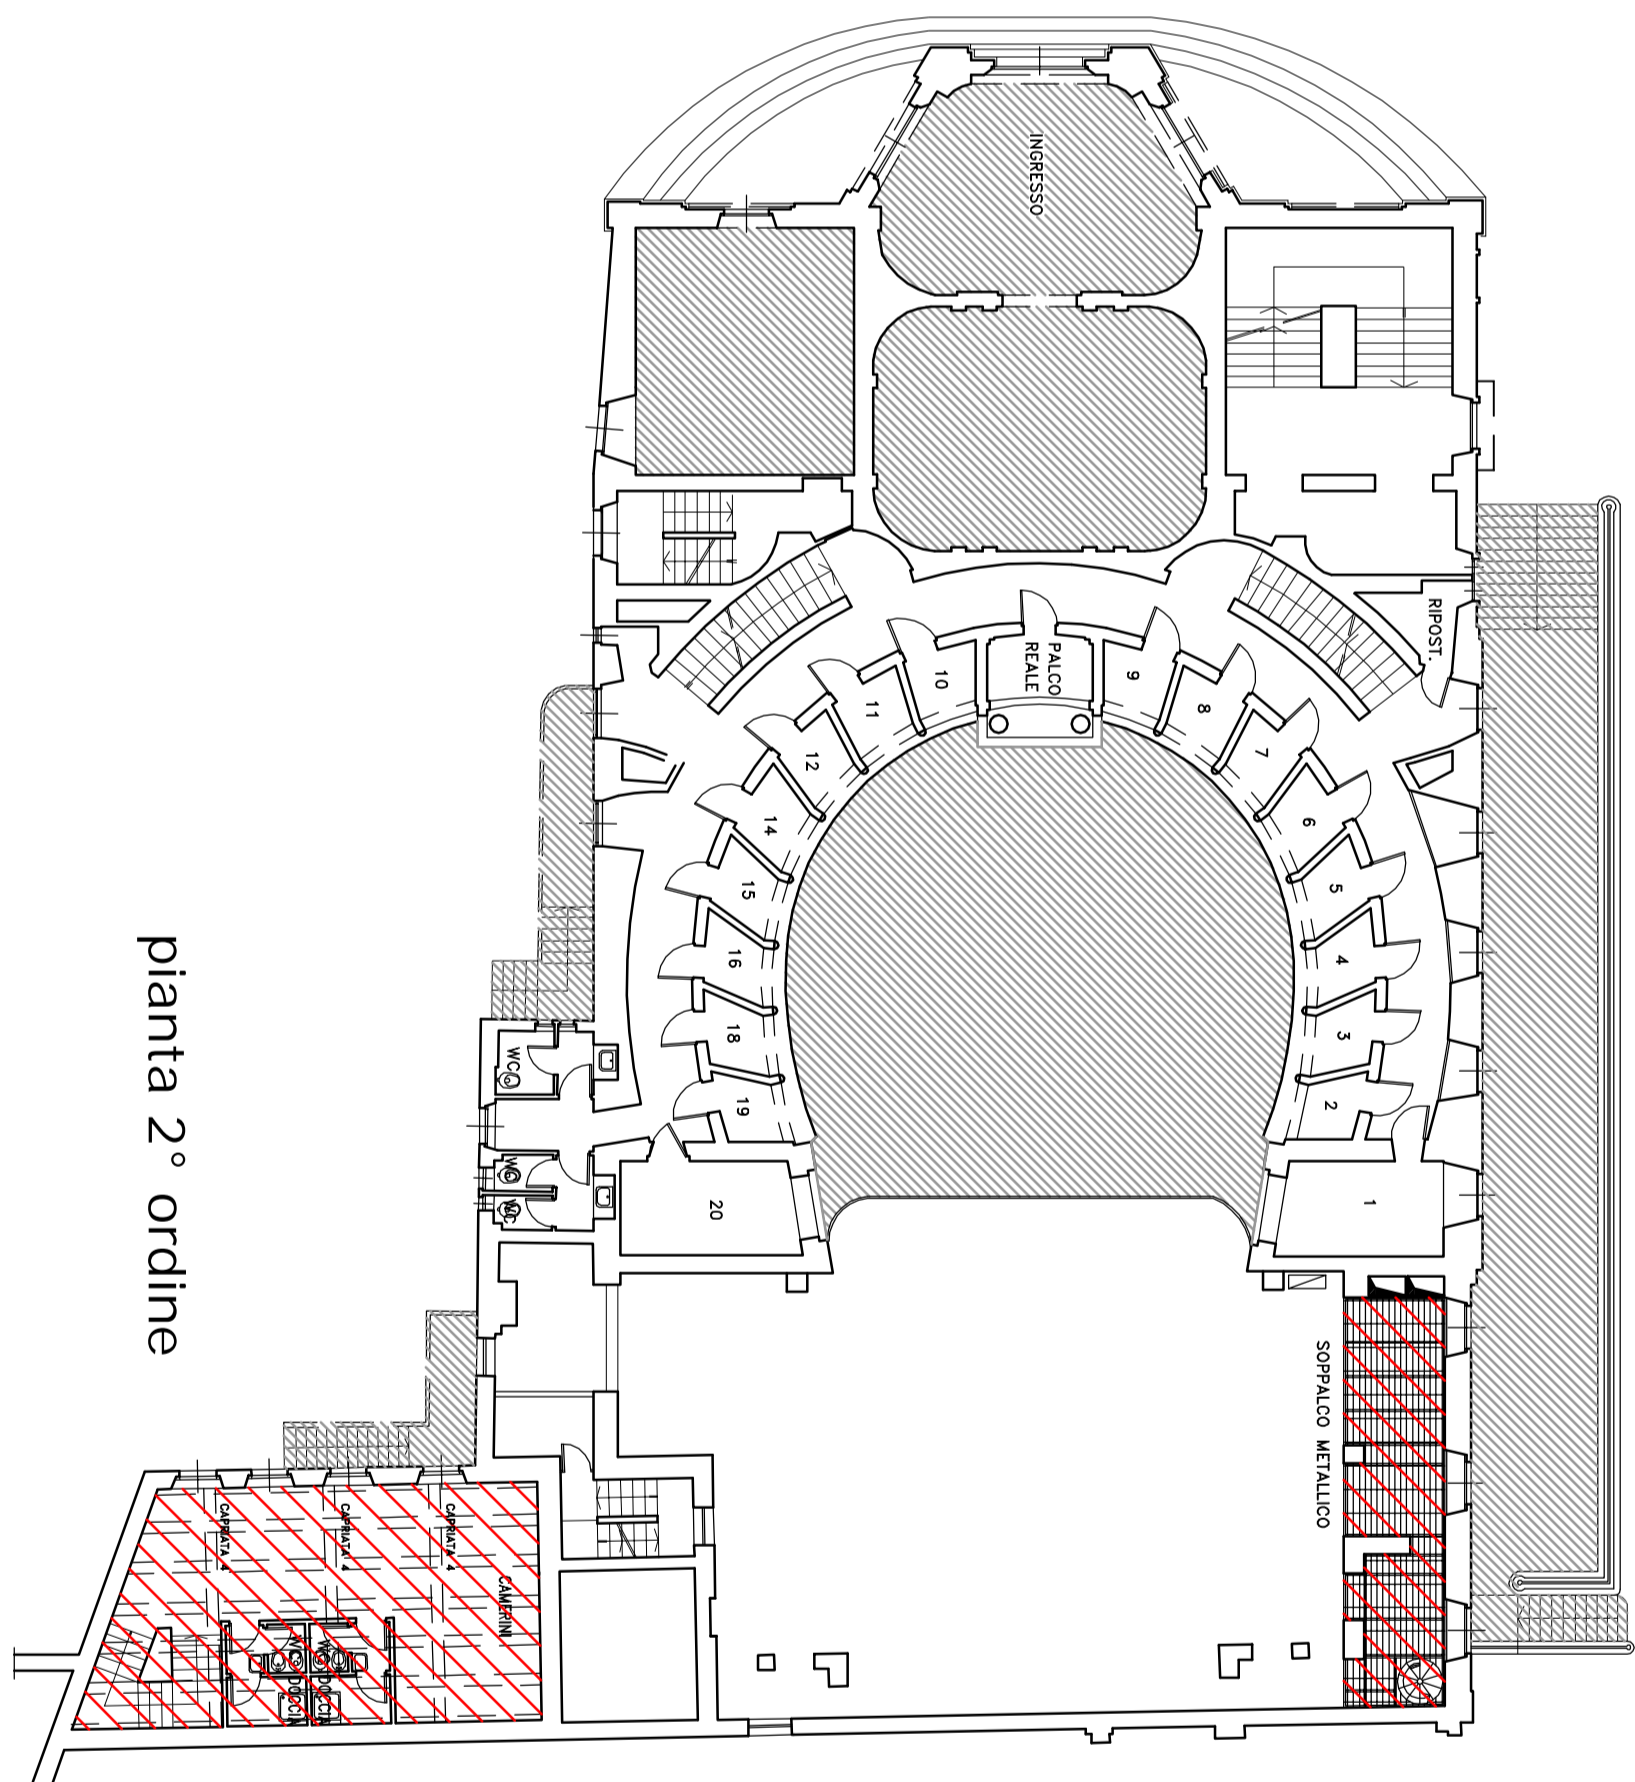


pianta 2° ordine

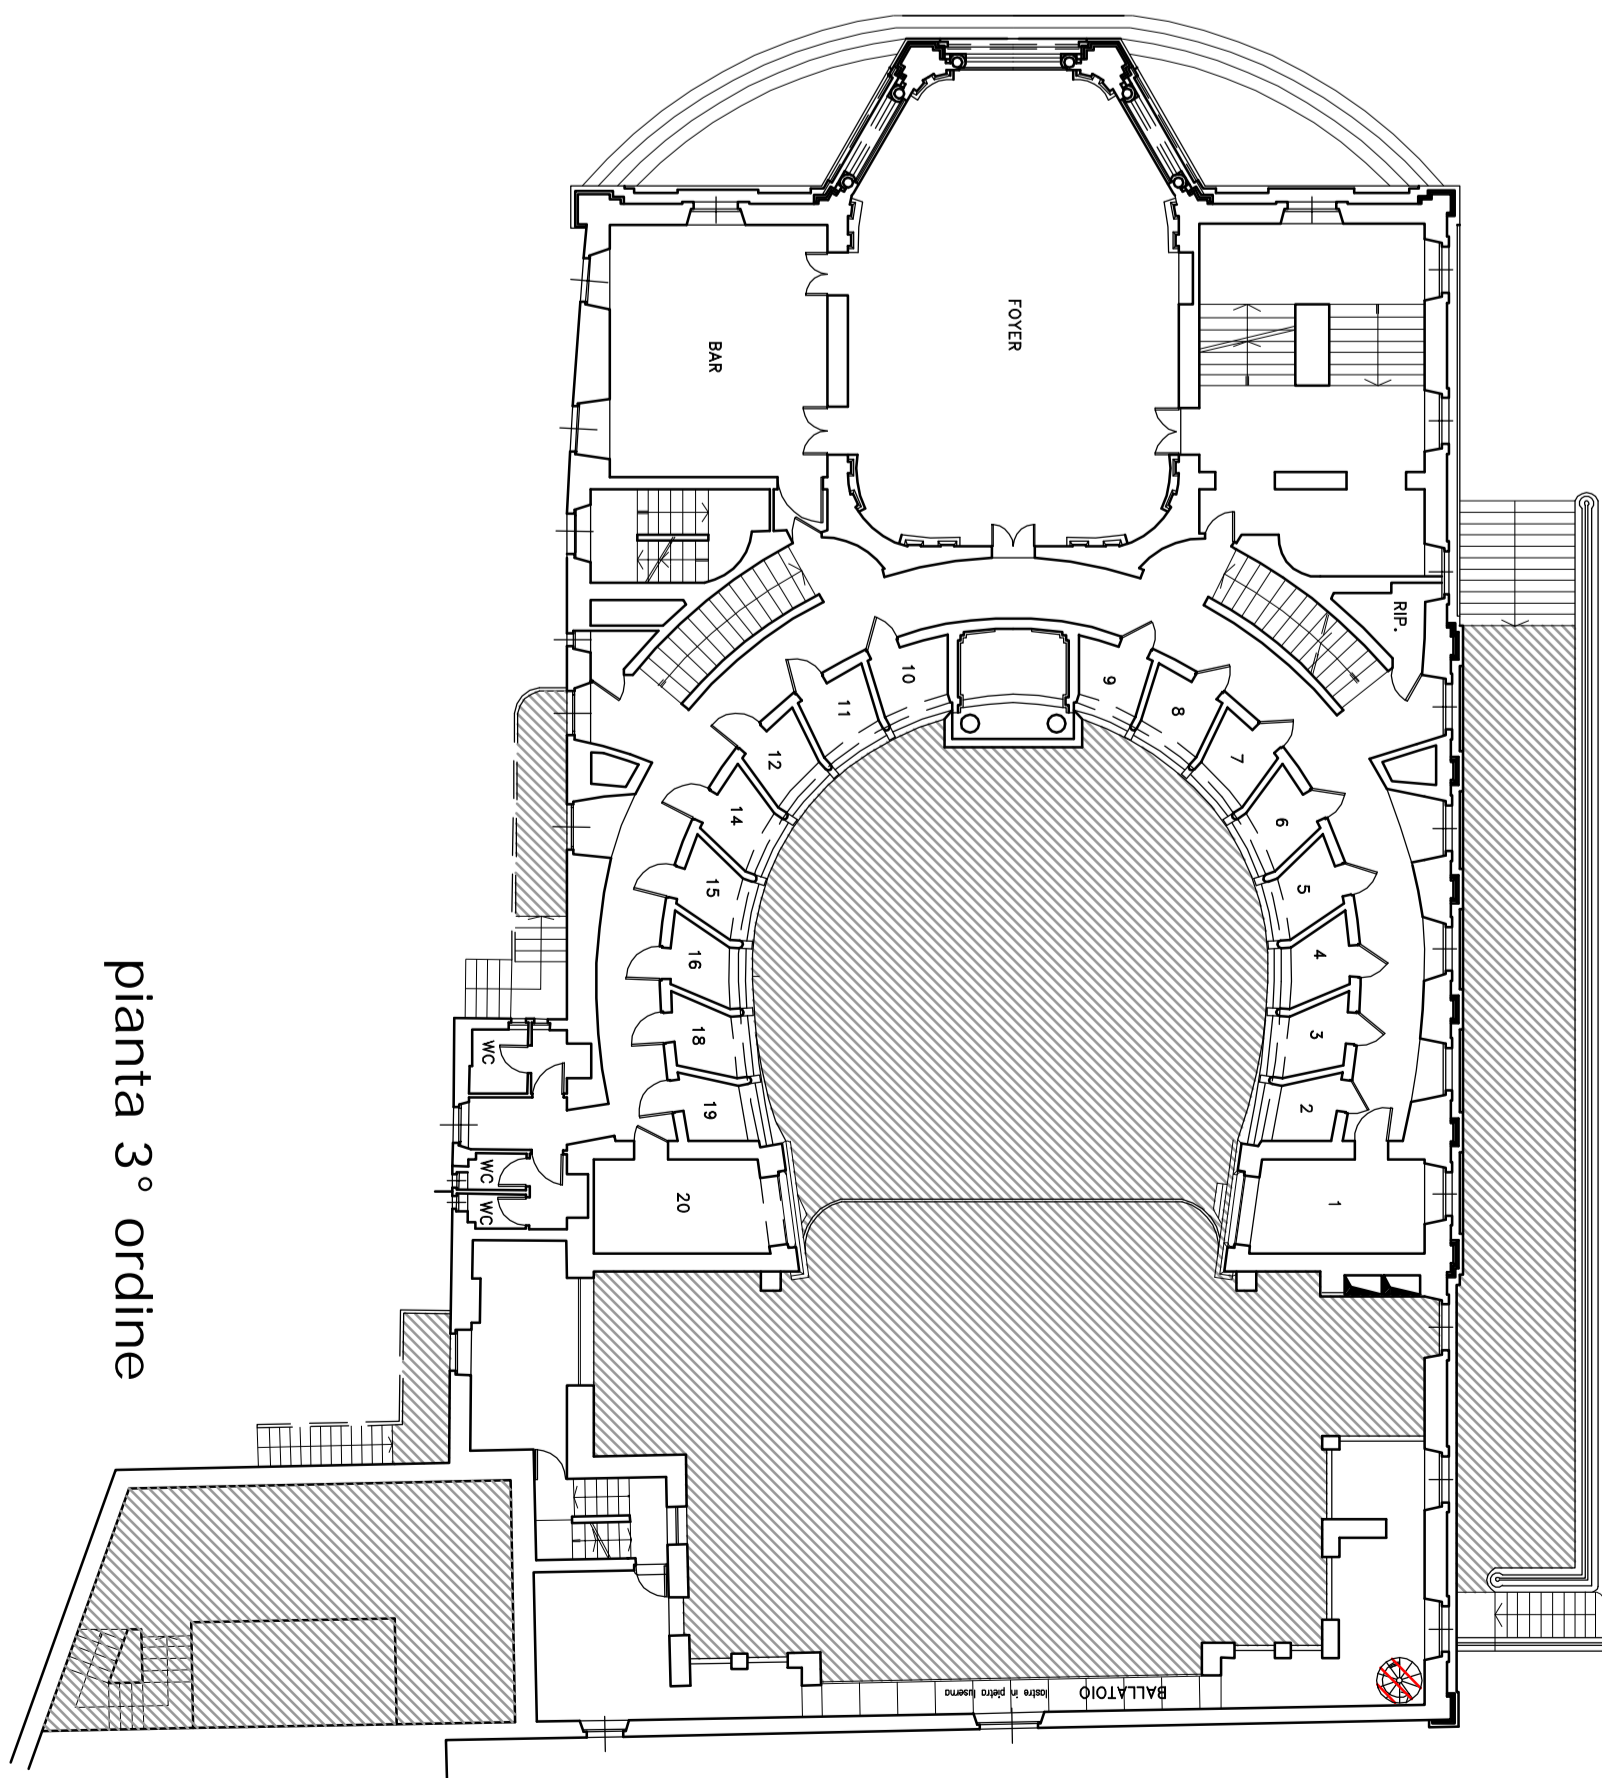


pianta 3° ordine

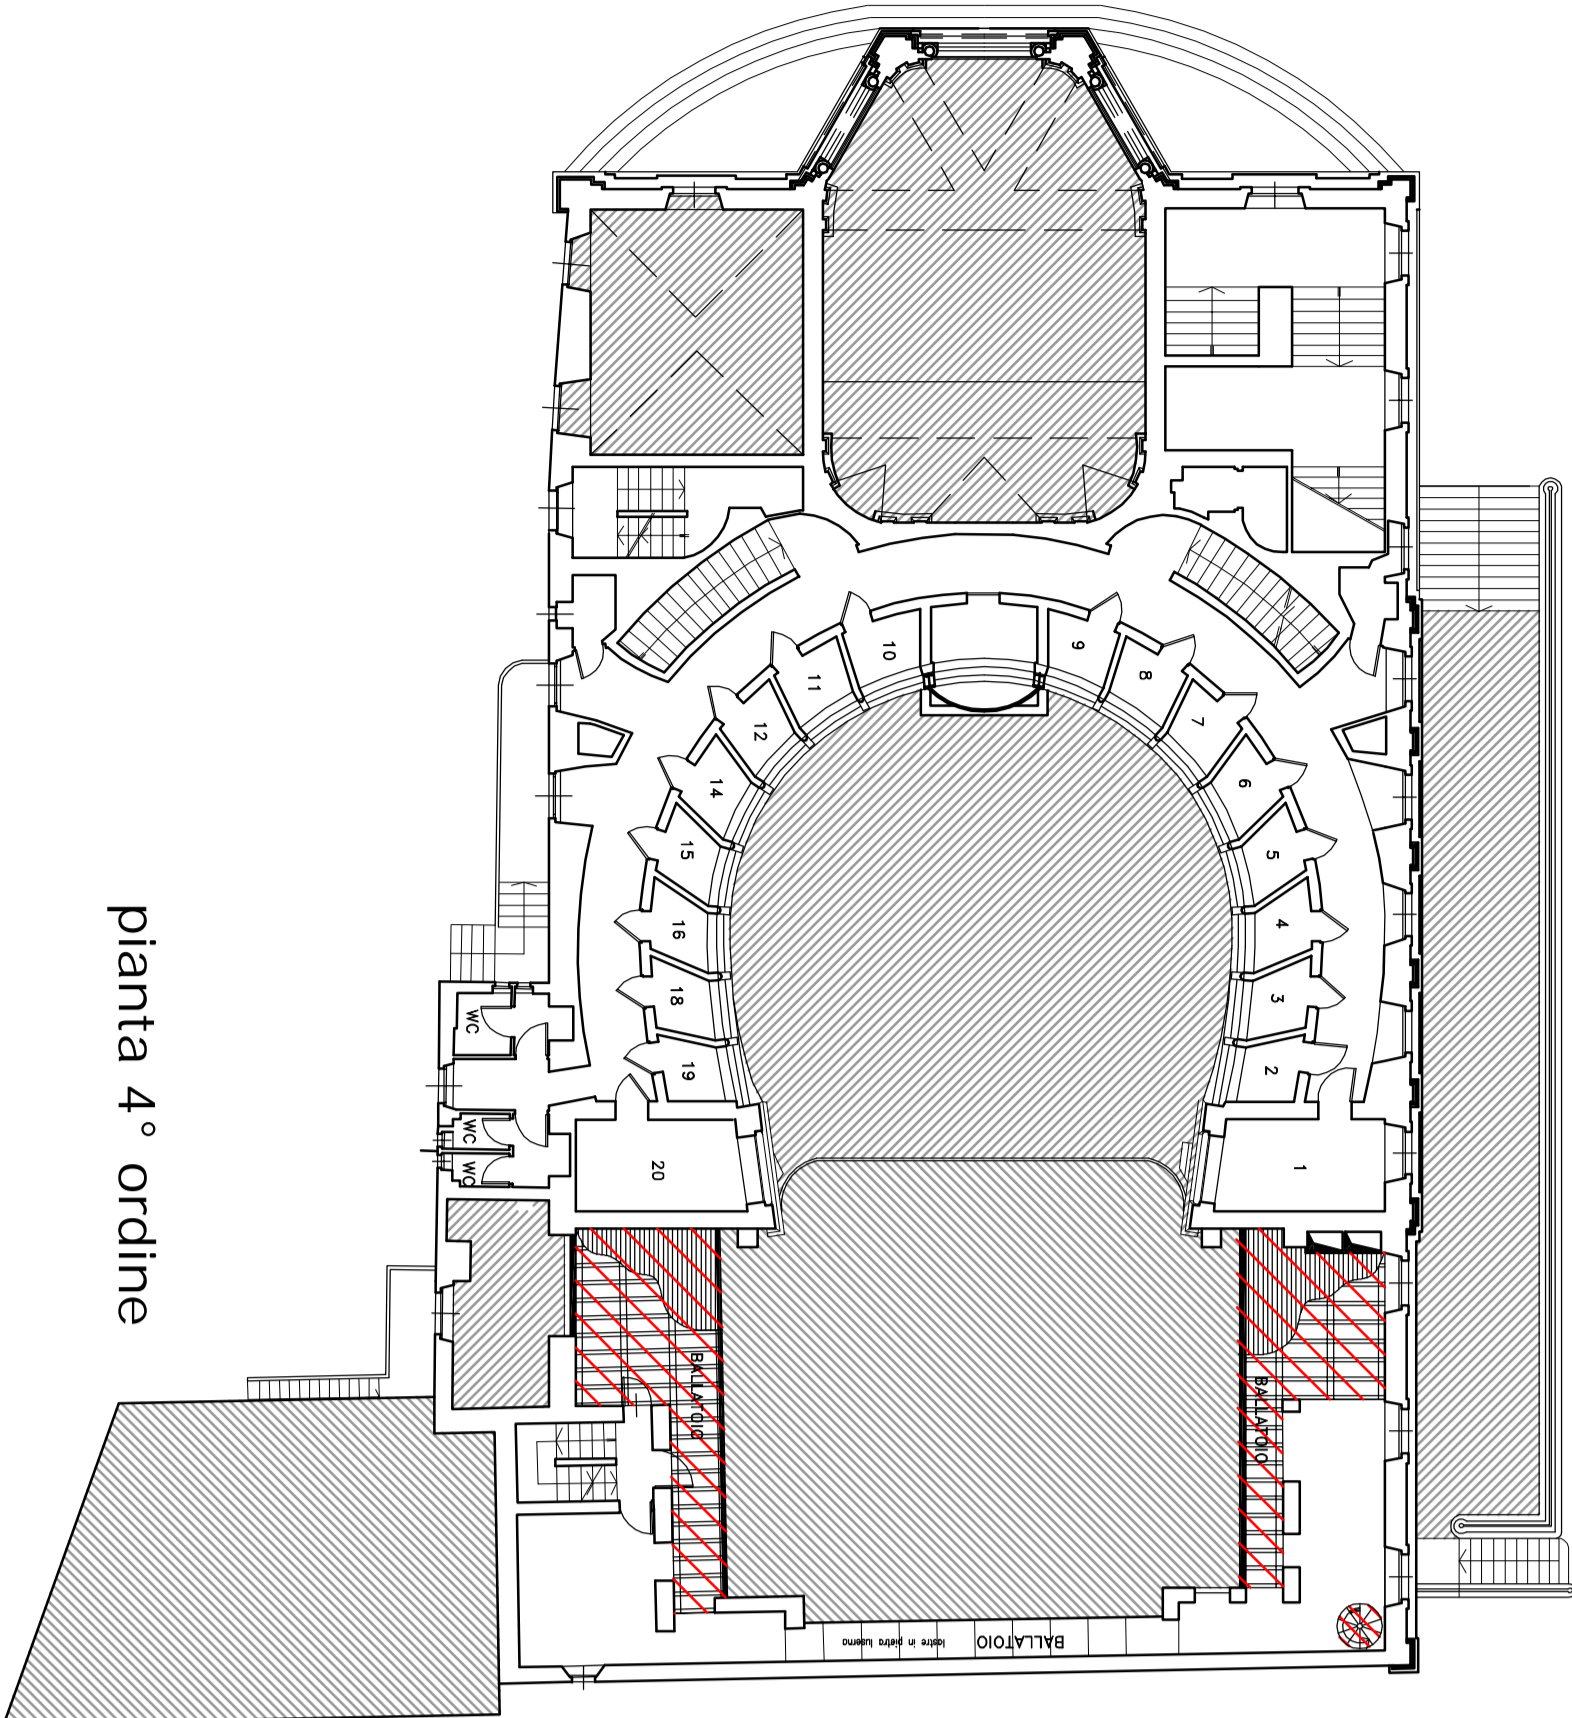


pianta 4° ordine

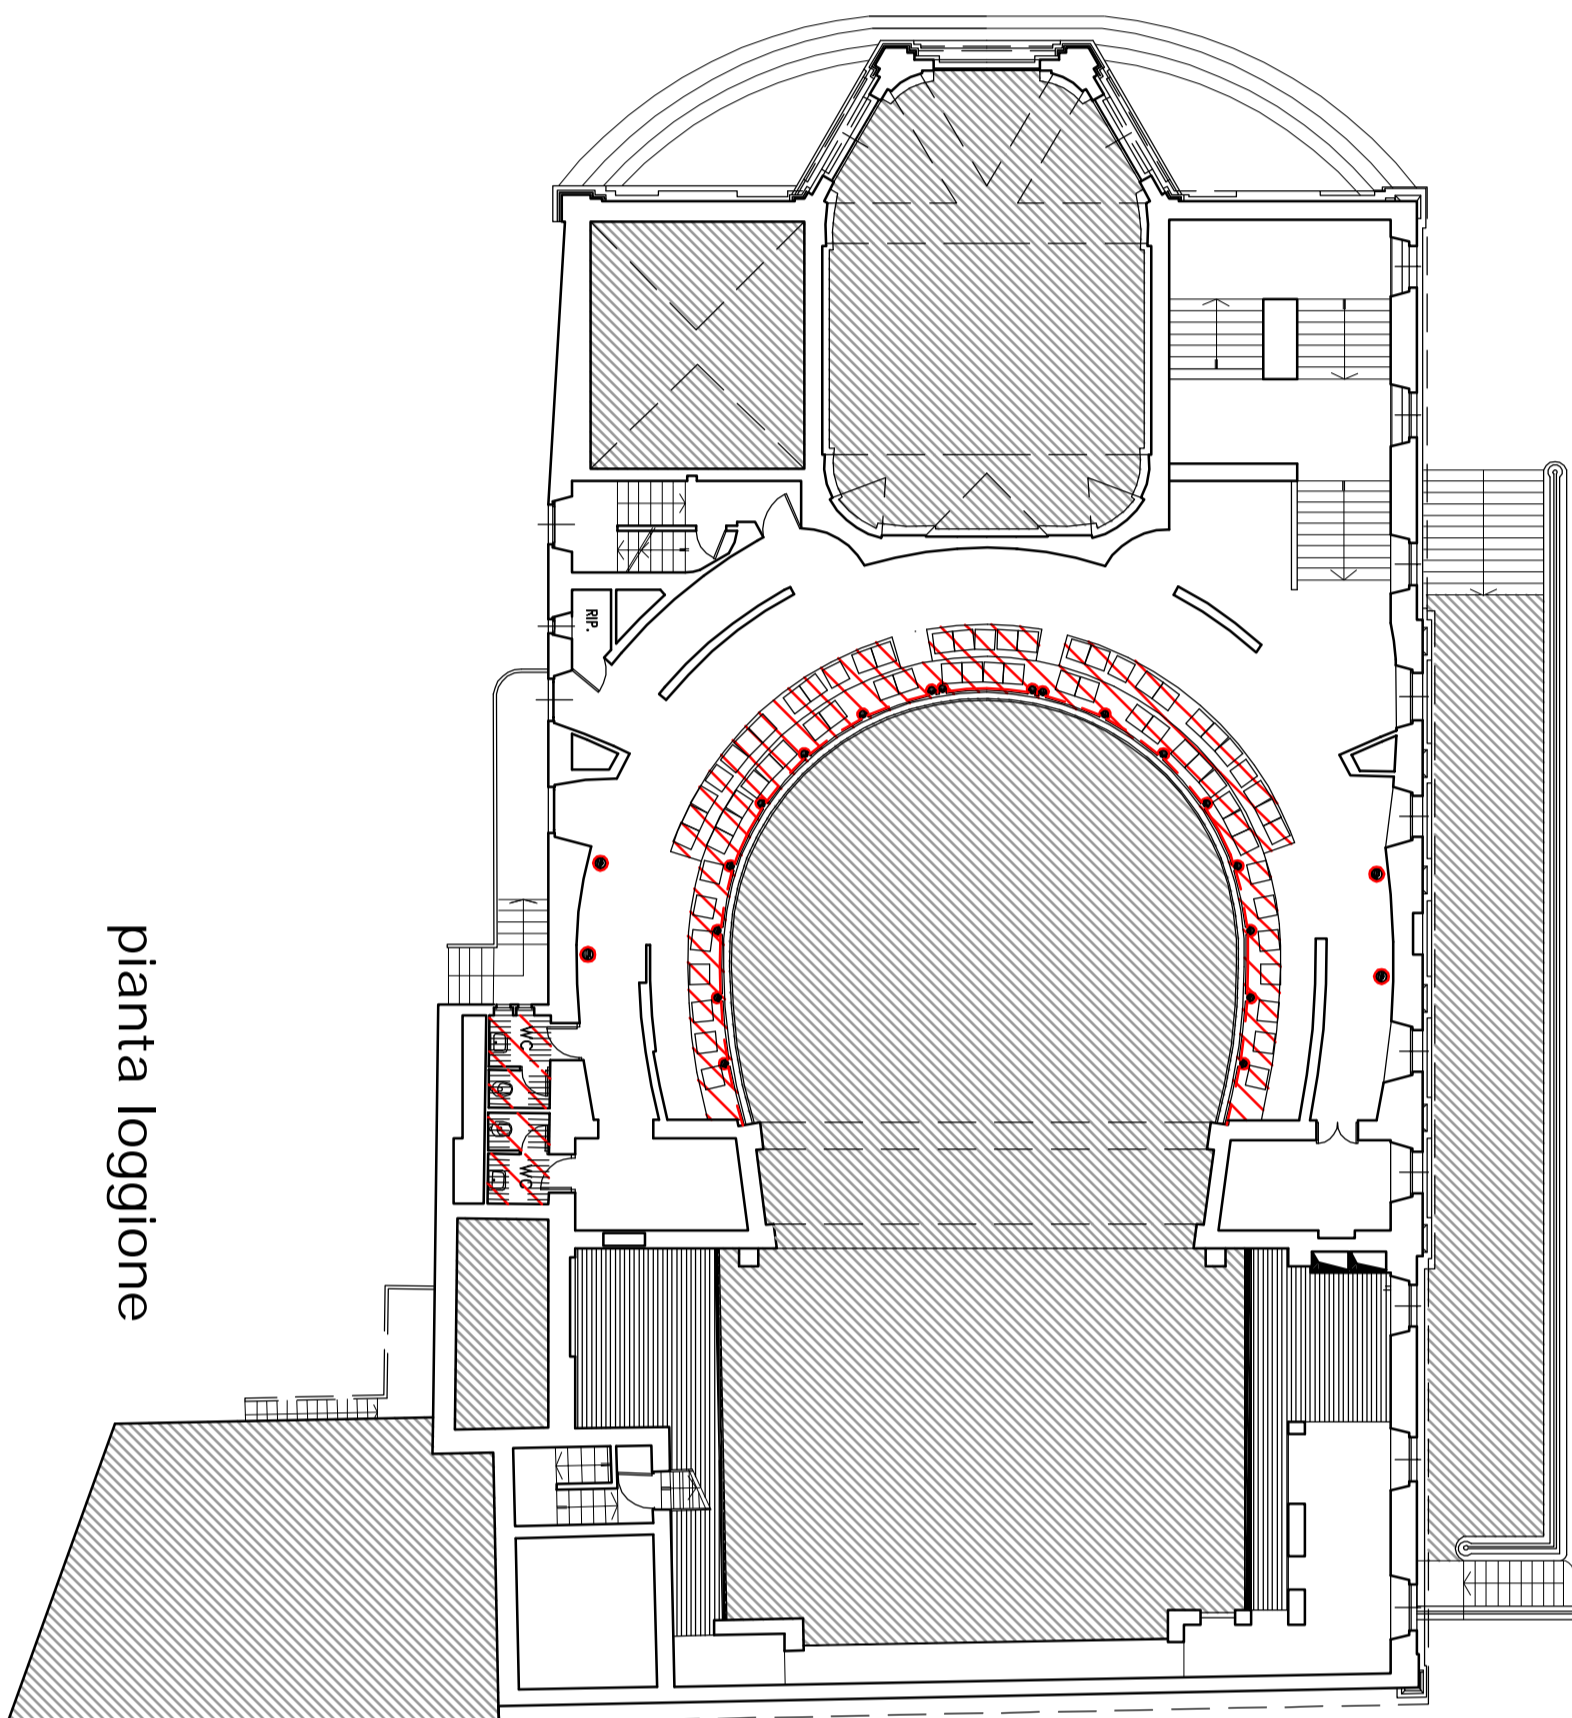

pianta loggione

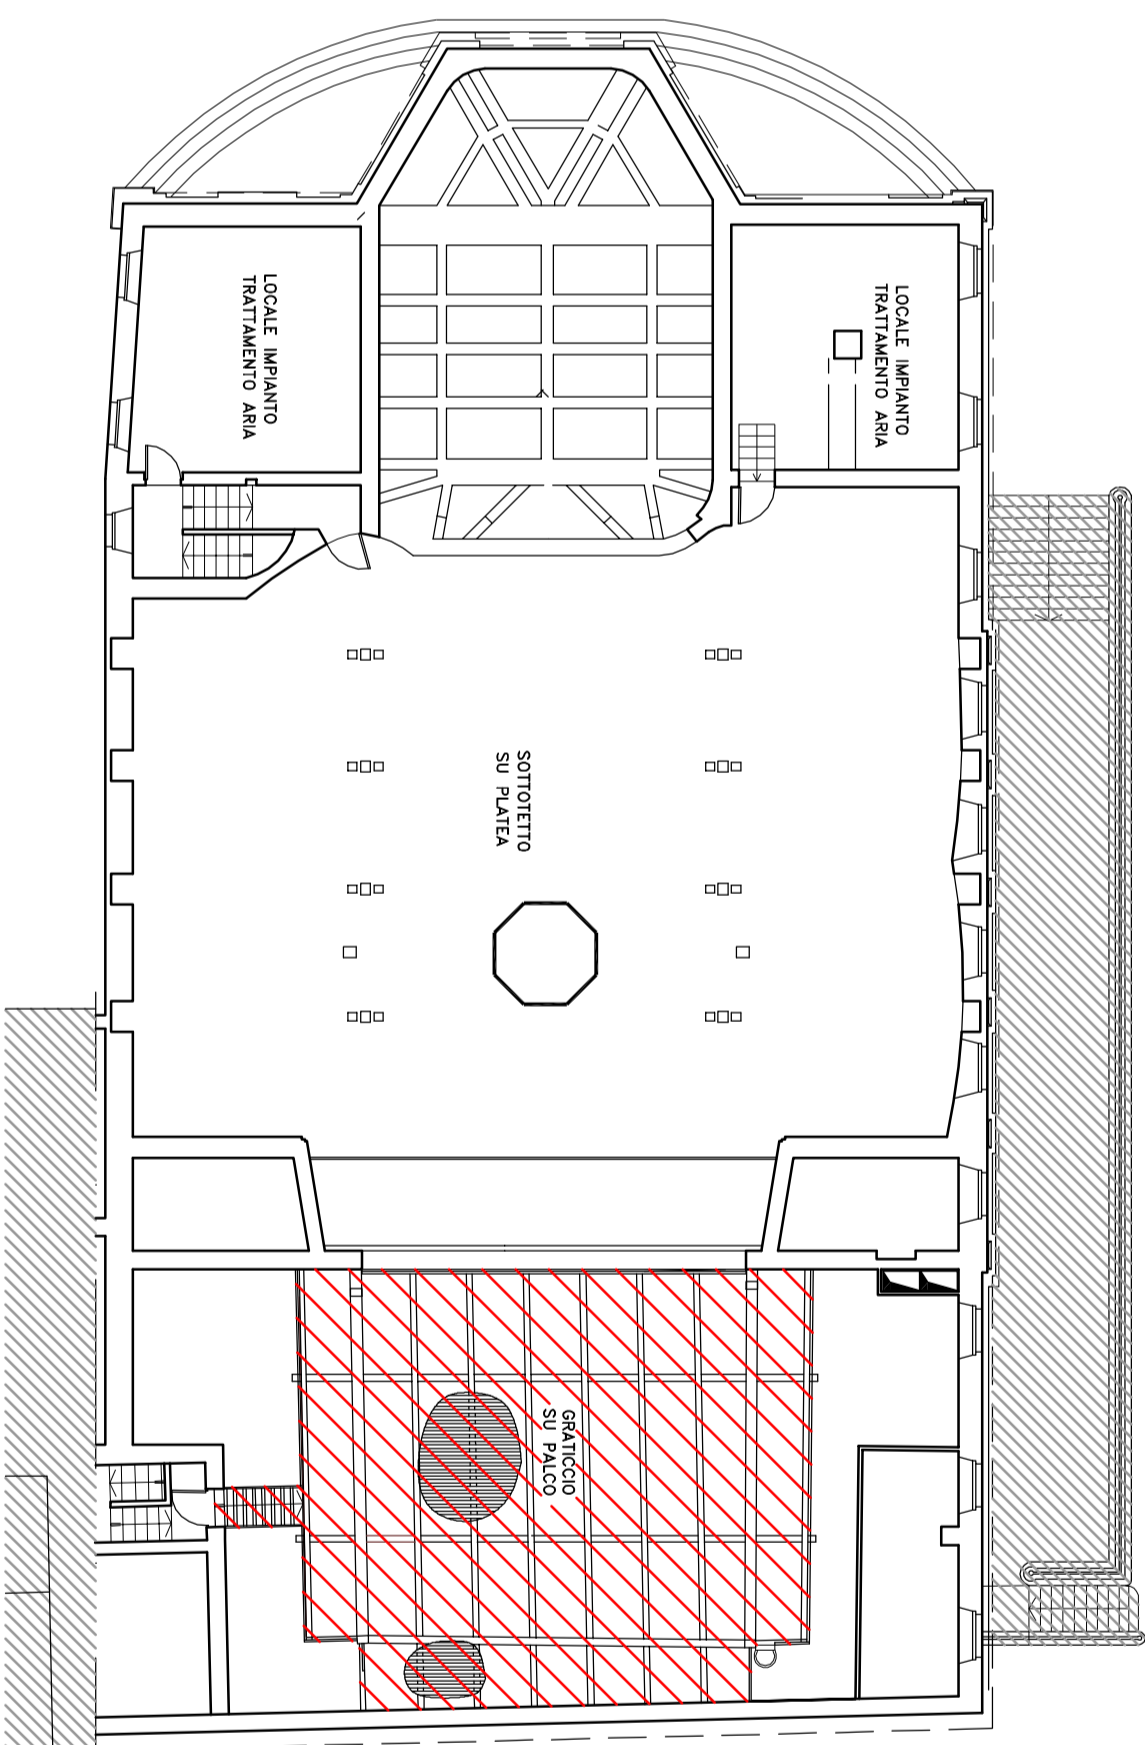


pianta sottotetto e graticcio

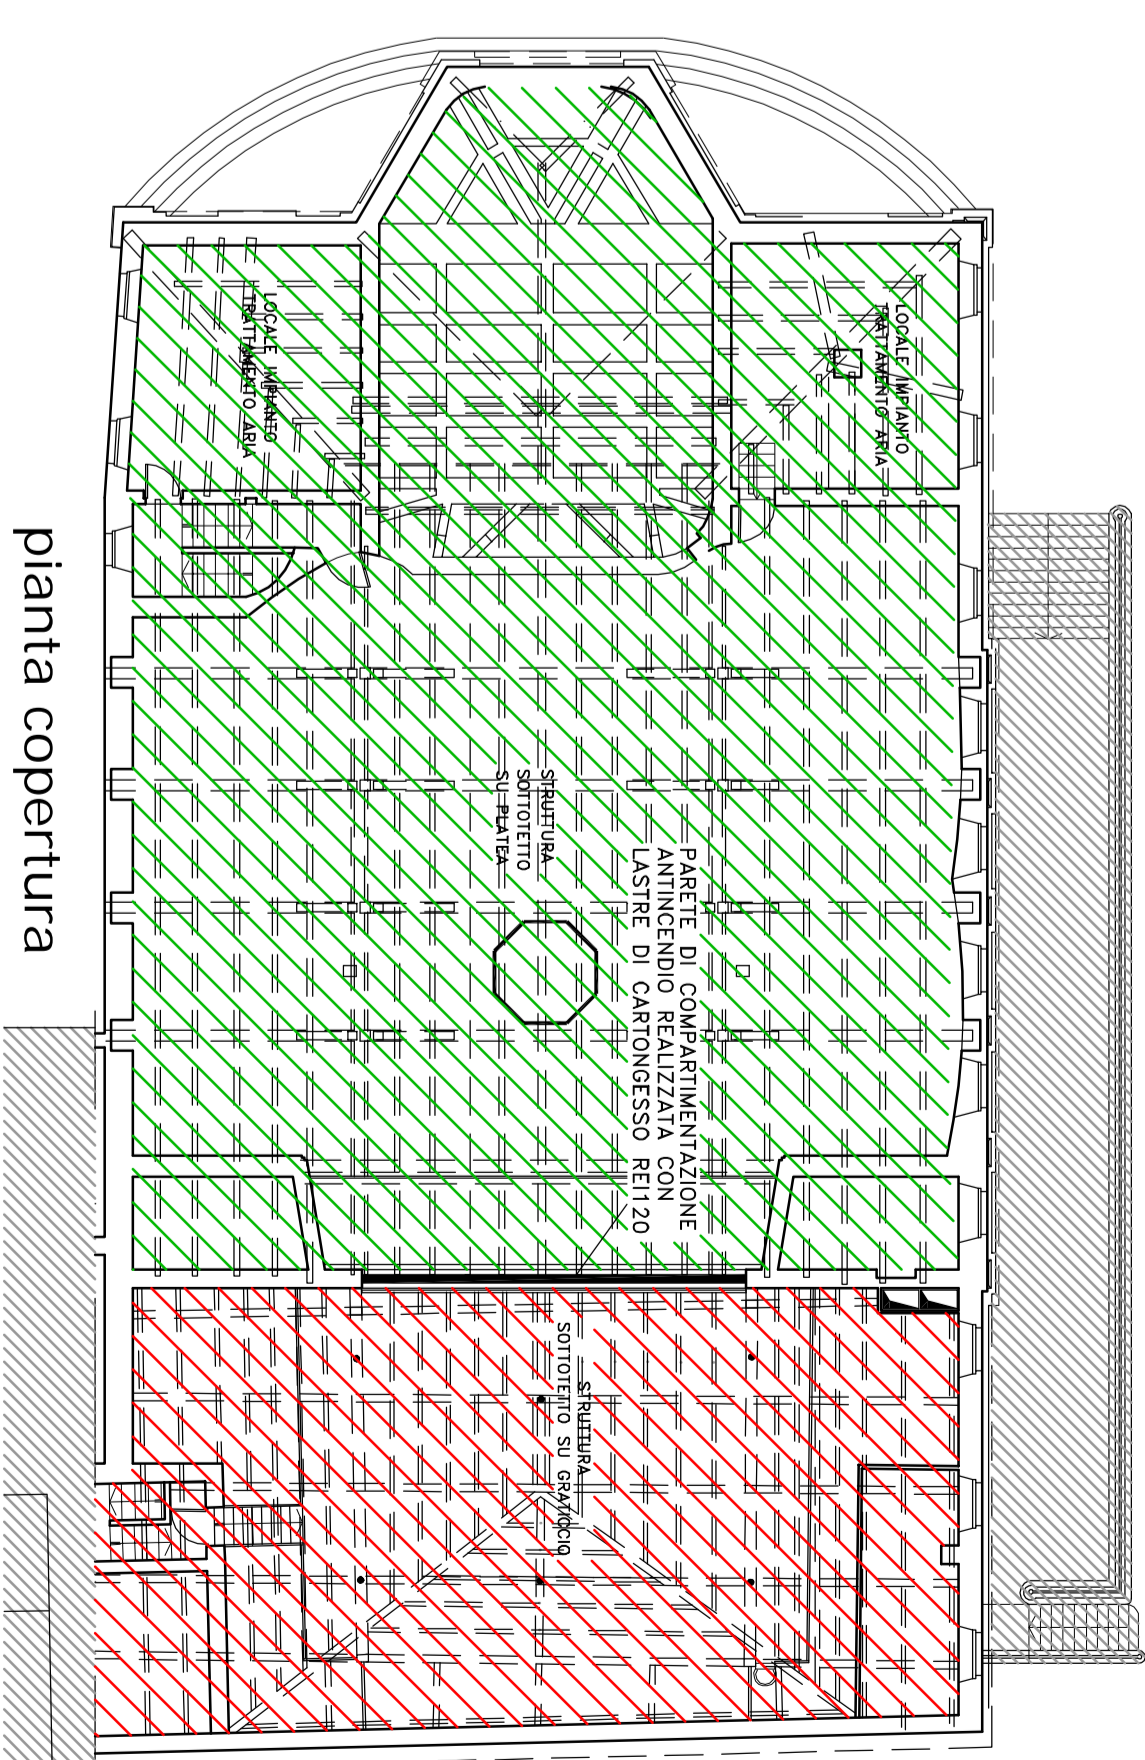

pianta copertura

- AREE OGGETTO DI INTERVENTO DI IGNIFUGAZIONE DELLE PARTI LIGNEE E IN FERRO
- ORDITURA DEL TETTO IN LEGNO NON OGGETTO DI IGNIFUGAZIONE IN QUANTO COMPARTIMENTATA DAL RESTO DELLA STRUTTURA

	
<b>CITTÀ DI CASALE MONFERRATO</b>	
Servizi Clienti, Urban e Territorio	
<b>OGGETTO</b>	
<b>INTERVENTI DI ADEGUAMENTO ALLE NORMATIVE VIGENTI IN MATERIA DI SICUREZZA, PREVENZIONE INCENDI E MANUTENZIONE STRAORDINARIA PRESSO IL TEATRO MUNICIPALE</b>	
<b>PROGETTO ESECUTIVO</b>	
<b>Inquadramento e planimetrie generali</b>	
scad. n.	loc. n.
1/200	
data	tot. n.
	<b>1</b>
scad. n.	soff. n.
DESCRIZIONE	
L. PROGETTISTA	
Genn. Paolo Magagnoli	
L. R.U.P.	
Arch. Paolo Pappacoda	