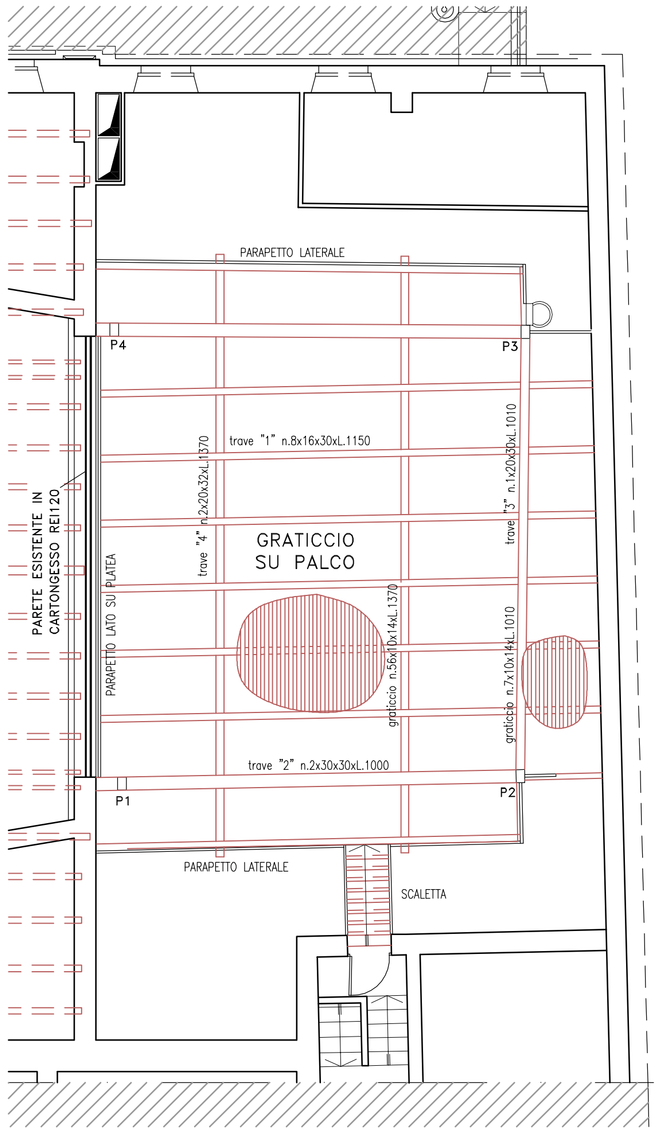

PIANTA SOTTOTETTO E GRATICCIO - scala 1/100 -

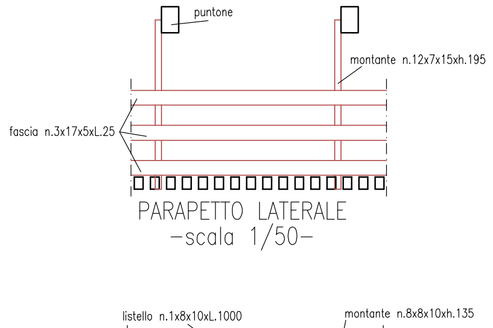

PARAPETTO LATERALE
-scala 1/50-

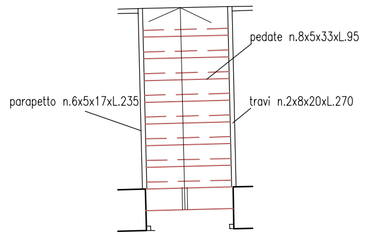

SCALETTA
-scala 1/50-

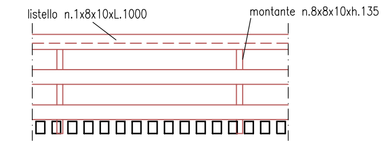

PARAPETTO LATO SU PLATEA
-scala 1/50-

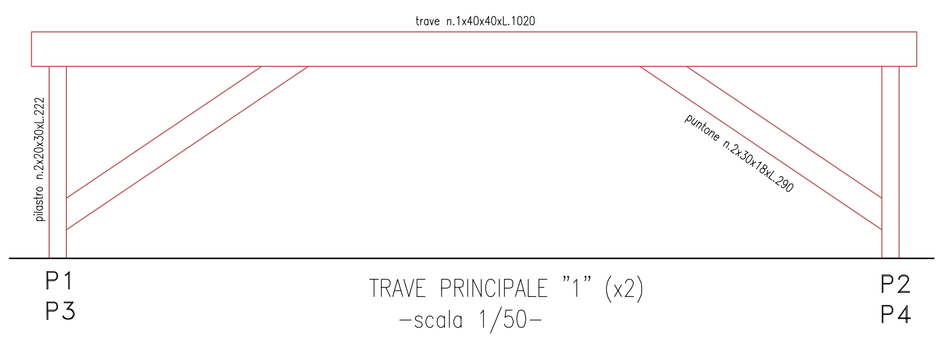

TRAVE PRINCIPALE "1" (x2)
-scala 1/50-

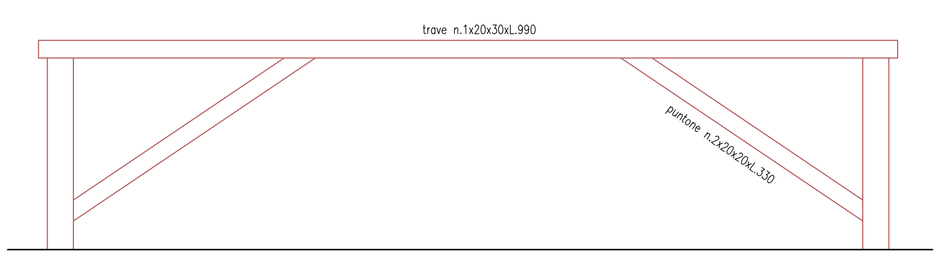

TRAVE PRINCIPALE "2" (x1)
-scala 1/50-

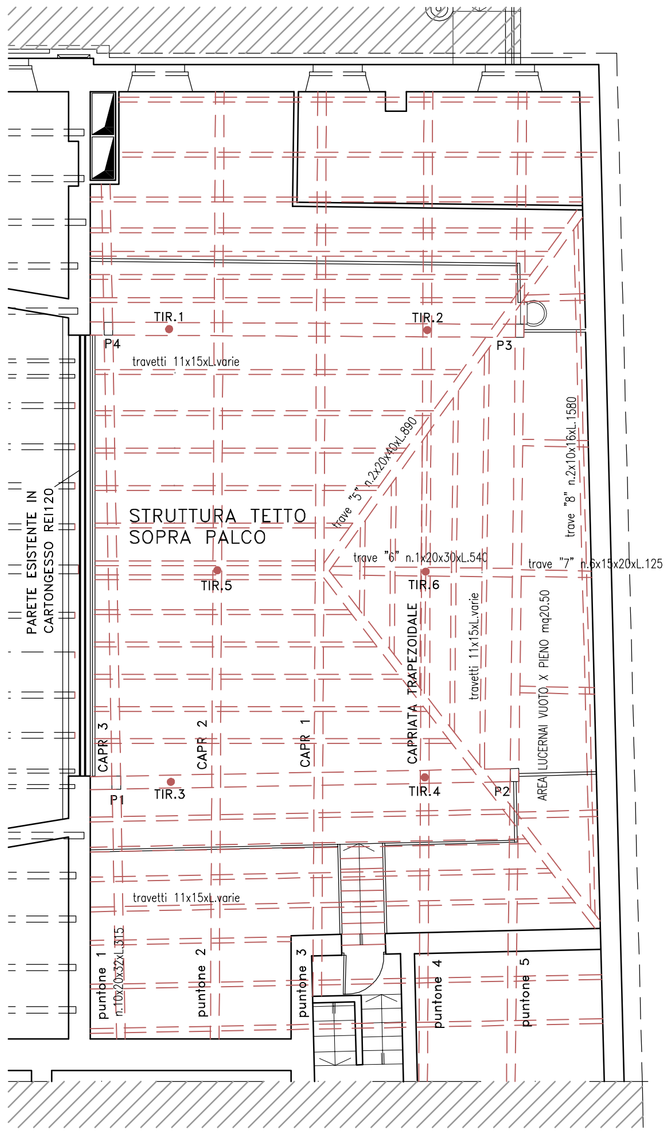

PIANTA COPERTURA - scala 1/100 -

ELEMENTI IN LEGNO DA IGNIFUGARE COME DESCRITTO NEL CAPITOLATO SPECIALE D'APPALTO

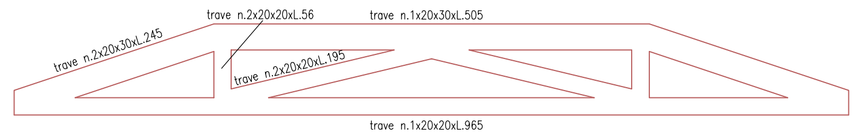

CAPRIATA TRAPEZOIDALE
-scala 1/50-

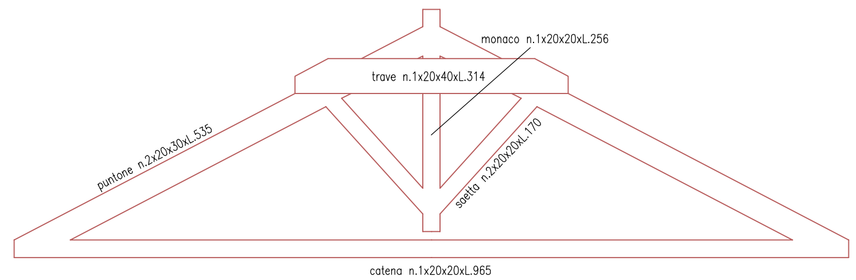

CAPRIATA 1
-scala 1/50-

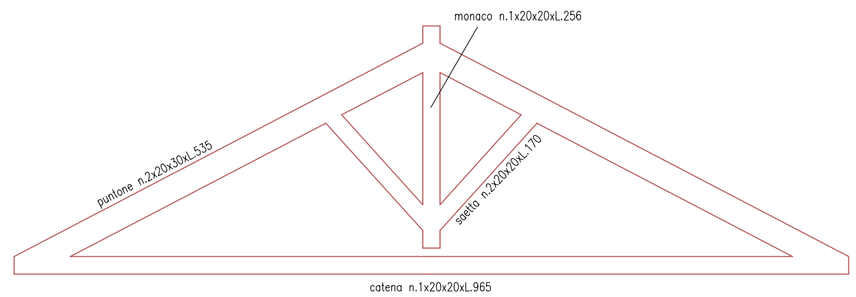

CAPRIATA 2-3
-scala 1/50-

CITTÀ DI CASALE MONFERRATO
Settore Gestione Urbana e Territoriale

OGGETTO
INTERVENTI DI ADEGUAMENTO ALLE NORMATIVE VIGENTI IN MATERIA DI SICUREZZA, PREVENZIONE INCENDI E MANUTENZIONE STRAORDINARIA PRESSO IL TEATRO MUNICIPALE
PRIMO STRALCIO - PROGETTO ESECUTIVO

planimetrie di dettaglio e sezioni

scala: varie	lav. n.
data: 18.10.2012	tav. n. 3
	sost. n.

DISEGNATORE

IL PROGETTISTA
Geom. Paola Maggiorotti

IL R.U.P.
Arch. Paolo Pappacoda