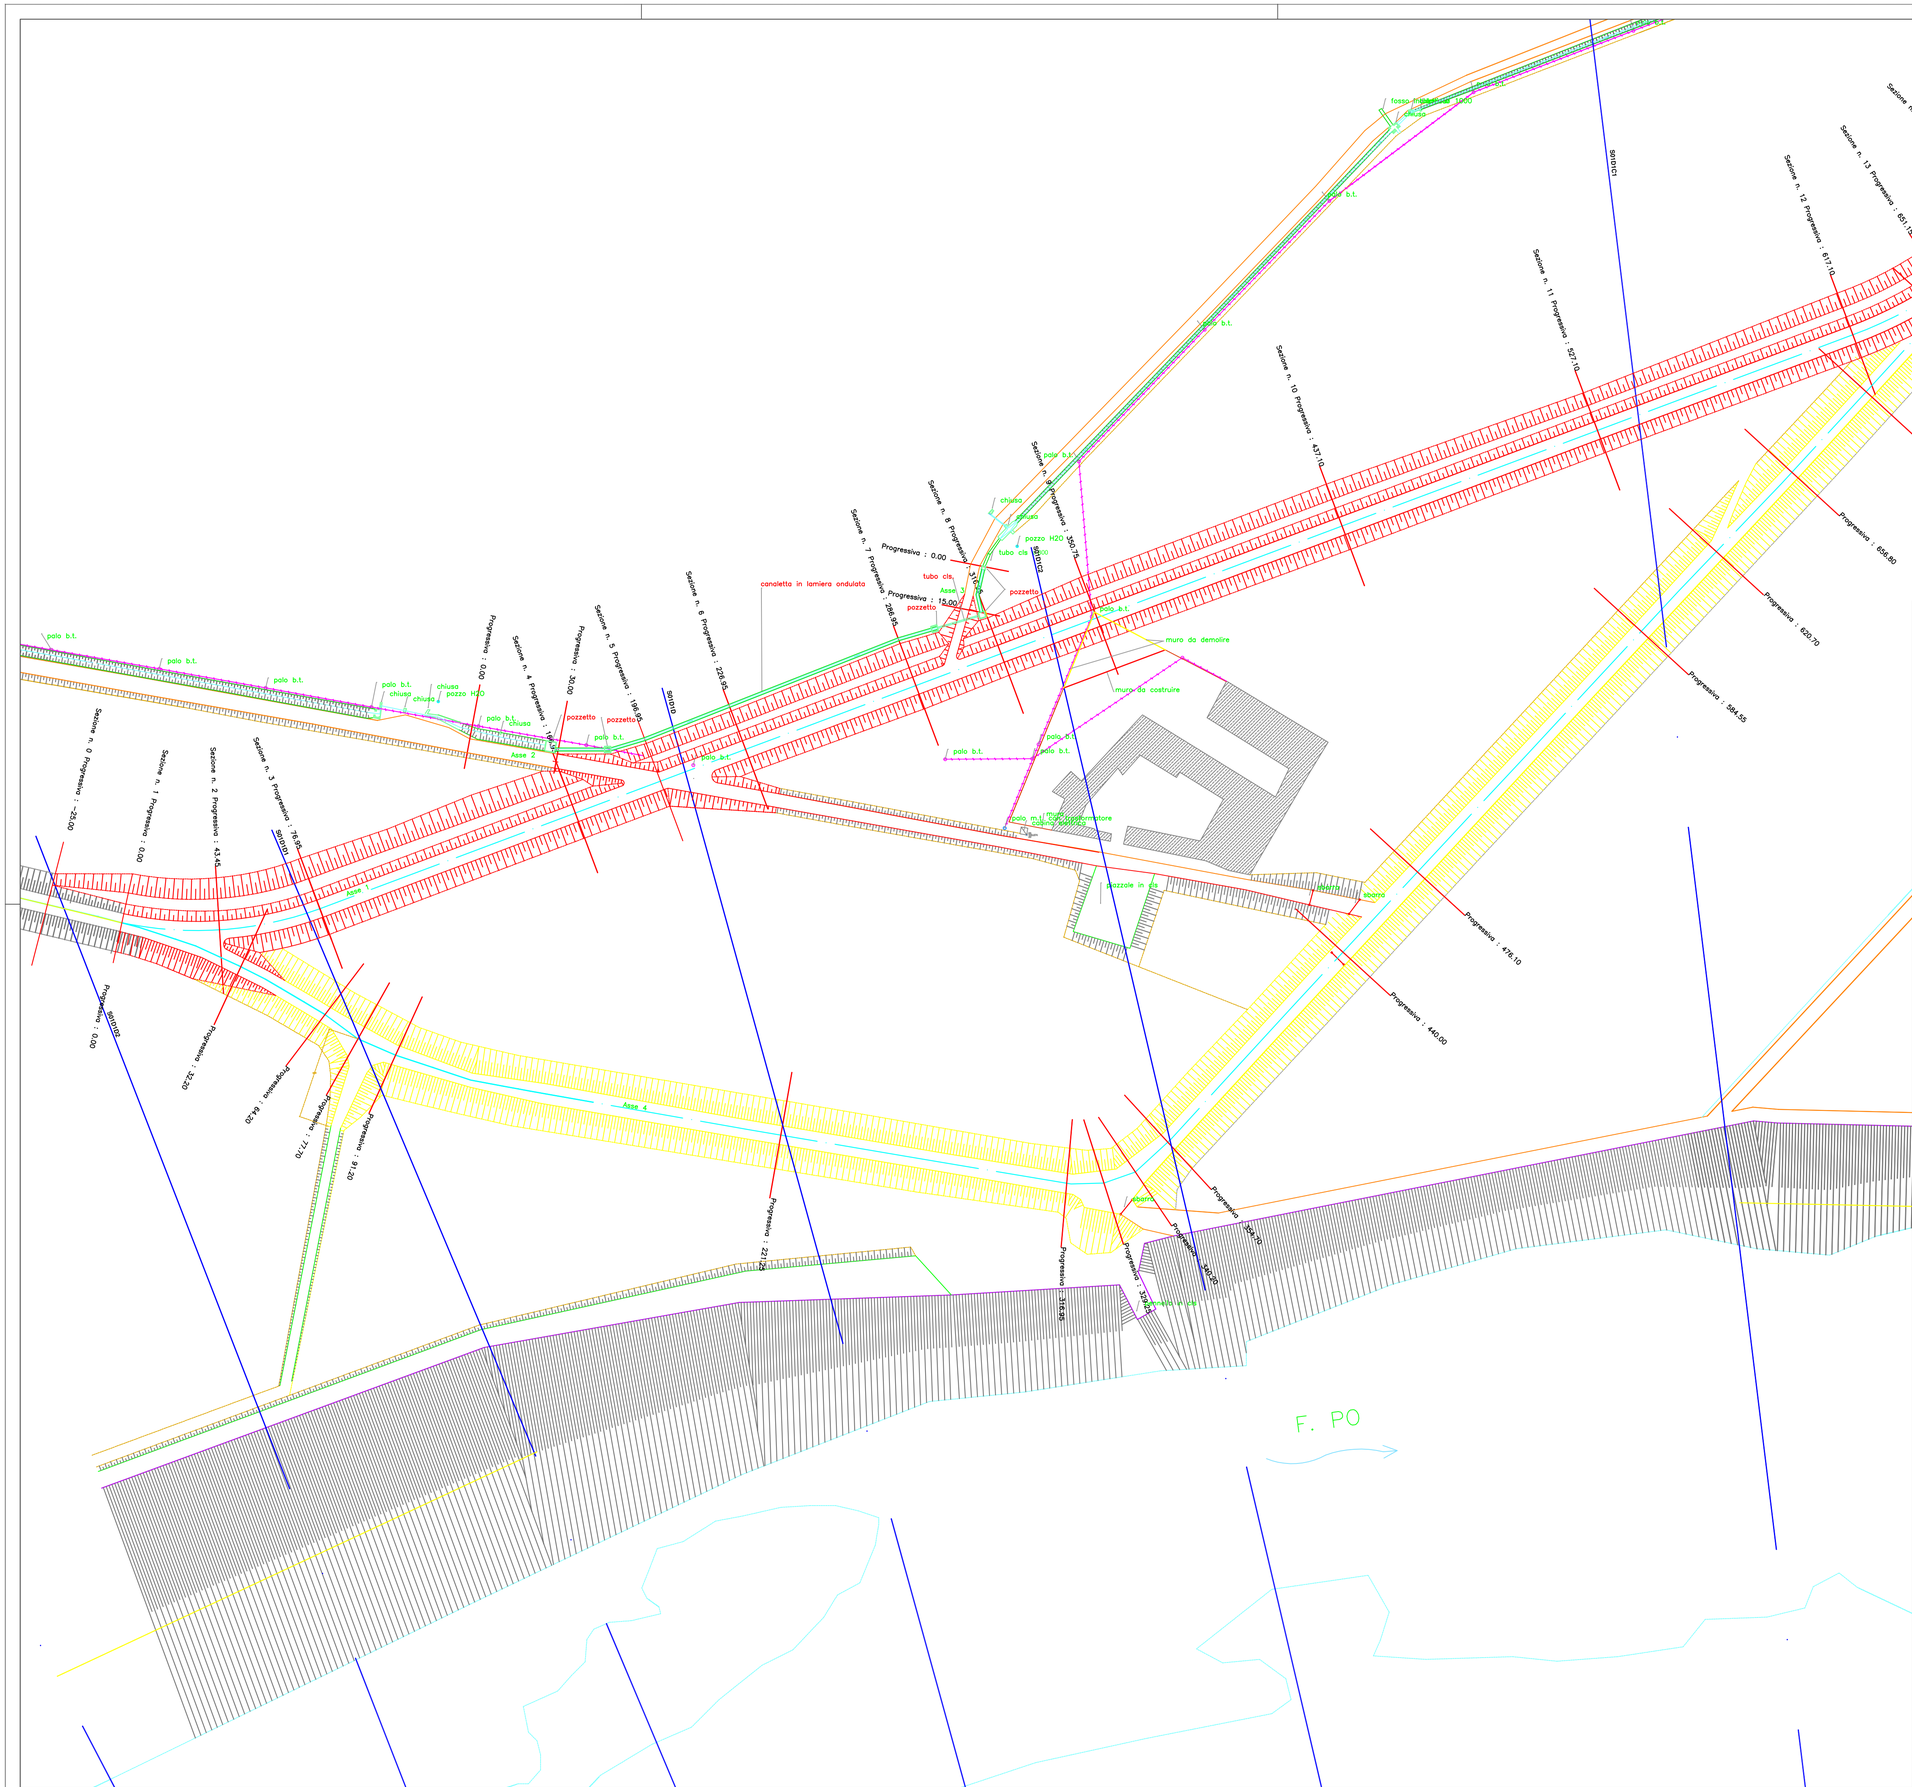


LEGENDA

Argine in progetto

Argine da demolire

AIPo
Agenzia Interregionale per il fiume Po

UFFICIO OPERATIVO DI CASALE MONFERRATO

OPERE IDRAULICHE DI 2^ CATEGORIA
FIUME PO

(AL-E-1775) LAVORI DI ARRETRAMENTO ARGINE IN SINISTRA OROGRAFICA DEL FIUME PO IN LOCALITA' "C.NA CONSOLATA" DEL COMUNE DI CASALE MONFERRATO.
CUP B39H1000480001

PROGETTO ESECUTIVO REVISIONE 2.12.2015

ELABORATO:
PLANIMETRIA GENERALE
DELL'INTERVENTO

SCALA:
1:1.000

ALLEGATO:
4.3

DATA
15/07/2015

PERIZIA N.
3287

GRUPPO DI PROGETTAZIONE

PROGETTISTA COORDINATORE
Ing. Carmelo PAPA

PROGETTISTI
Geom. Eligio DI MASCIO
Geol. Alessandro ROSSO

COLLABORATORI PROGETTISTI
Geom. Giacomo NEZZO
Istr. Idr. Daniele SANGUIN
Geom. Dario SAVINI
Coll. Idr. Andrea BERTAZZO

IL RESPONSABILE DEL PROCEDIMENTO
Dott. Ing. Carlo CONDORELLI