

**CITTÀ DI CASALE MONFERRATO**  
 SETTORE PIANIFICAZIONE URBANA E TERRITORIALE

**Piano Regolatore Generale Comunale**  
 Approvato con D.G.R. del 6/6/1989, N.93-29164

**Variante n. 27**  
 (art. 17 L.R. 56/77 e s.m.i.)

**Progetto Definitivo**

Tav. 3c9 Sviluppi relativi ai territori urbanizzati e urbanizzandi  
 DR6a, DR6b, DR4b, DR7a, DE2a parte



SCALA 1:2000

Il Responsabile del Procedimento: Ing Roberto Martinotti  
 I Progettisti: Ing Roberto Martinotti  
 Arch. Simona Cane  
 Arch. Iacopo Loreti

Il Sindaco: Federico Riboldi  
 Adottata con Delibera C.C. n.18 del 11/05/2022  
 Approvata con Delibera C.C. n. .... del .....

Il Segretario Generale: Dott. Sante Palmieri  
 Casale Monferrato, 15/07/2022  
 Documento informatico sottoscritto con firma digitale ai sensi del D.Lgs. n. 82/2005 e s.m.i.

Aggiornamento cartografico gennaio 2020

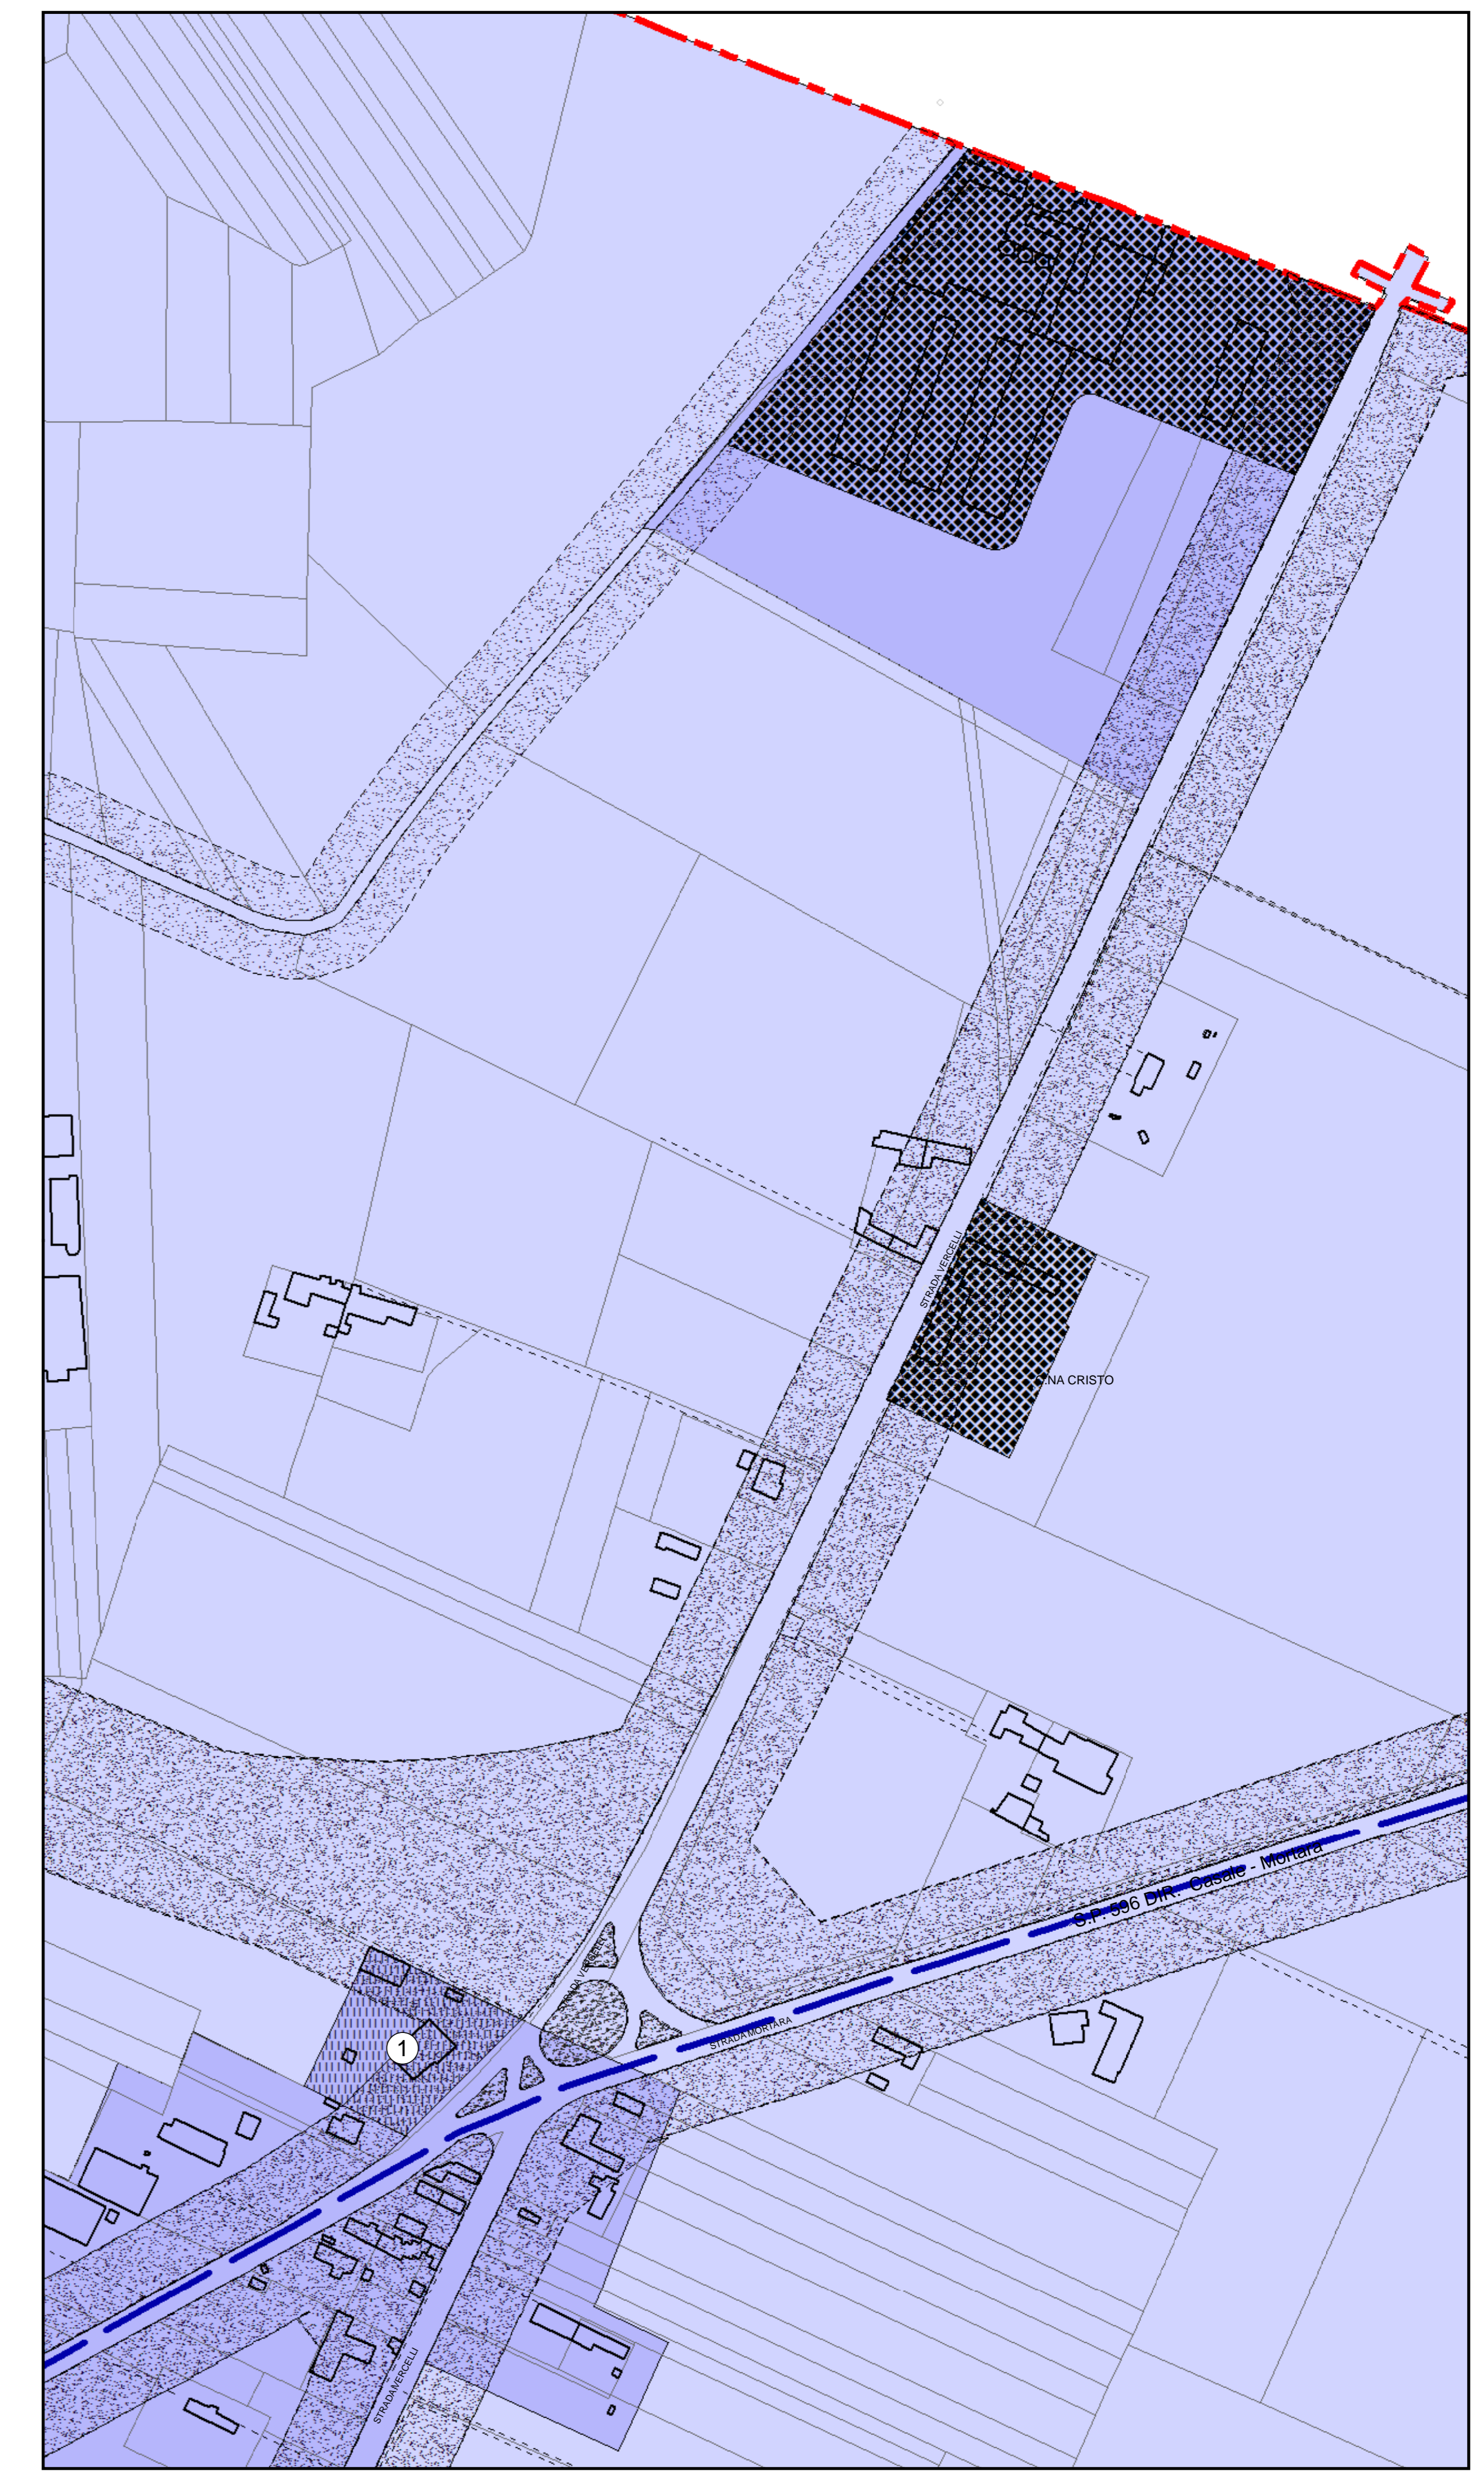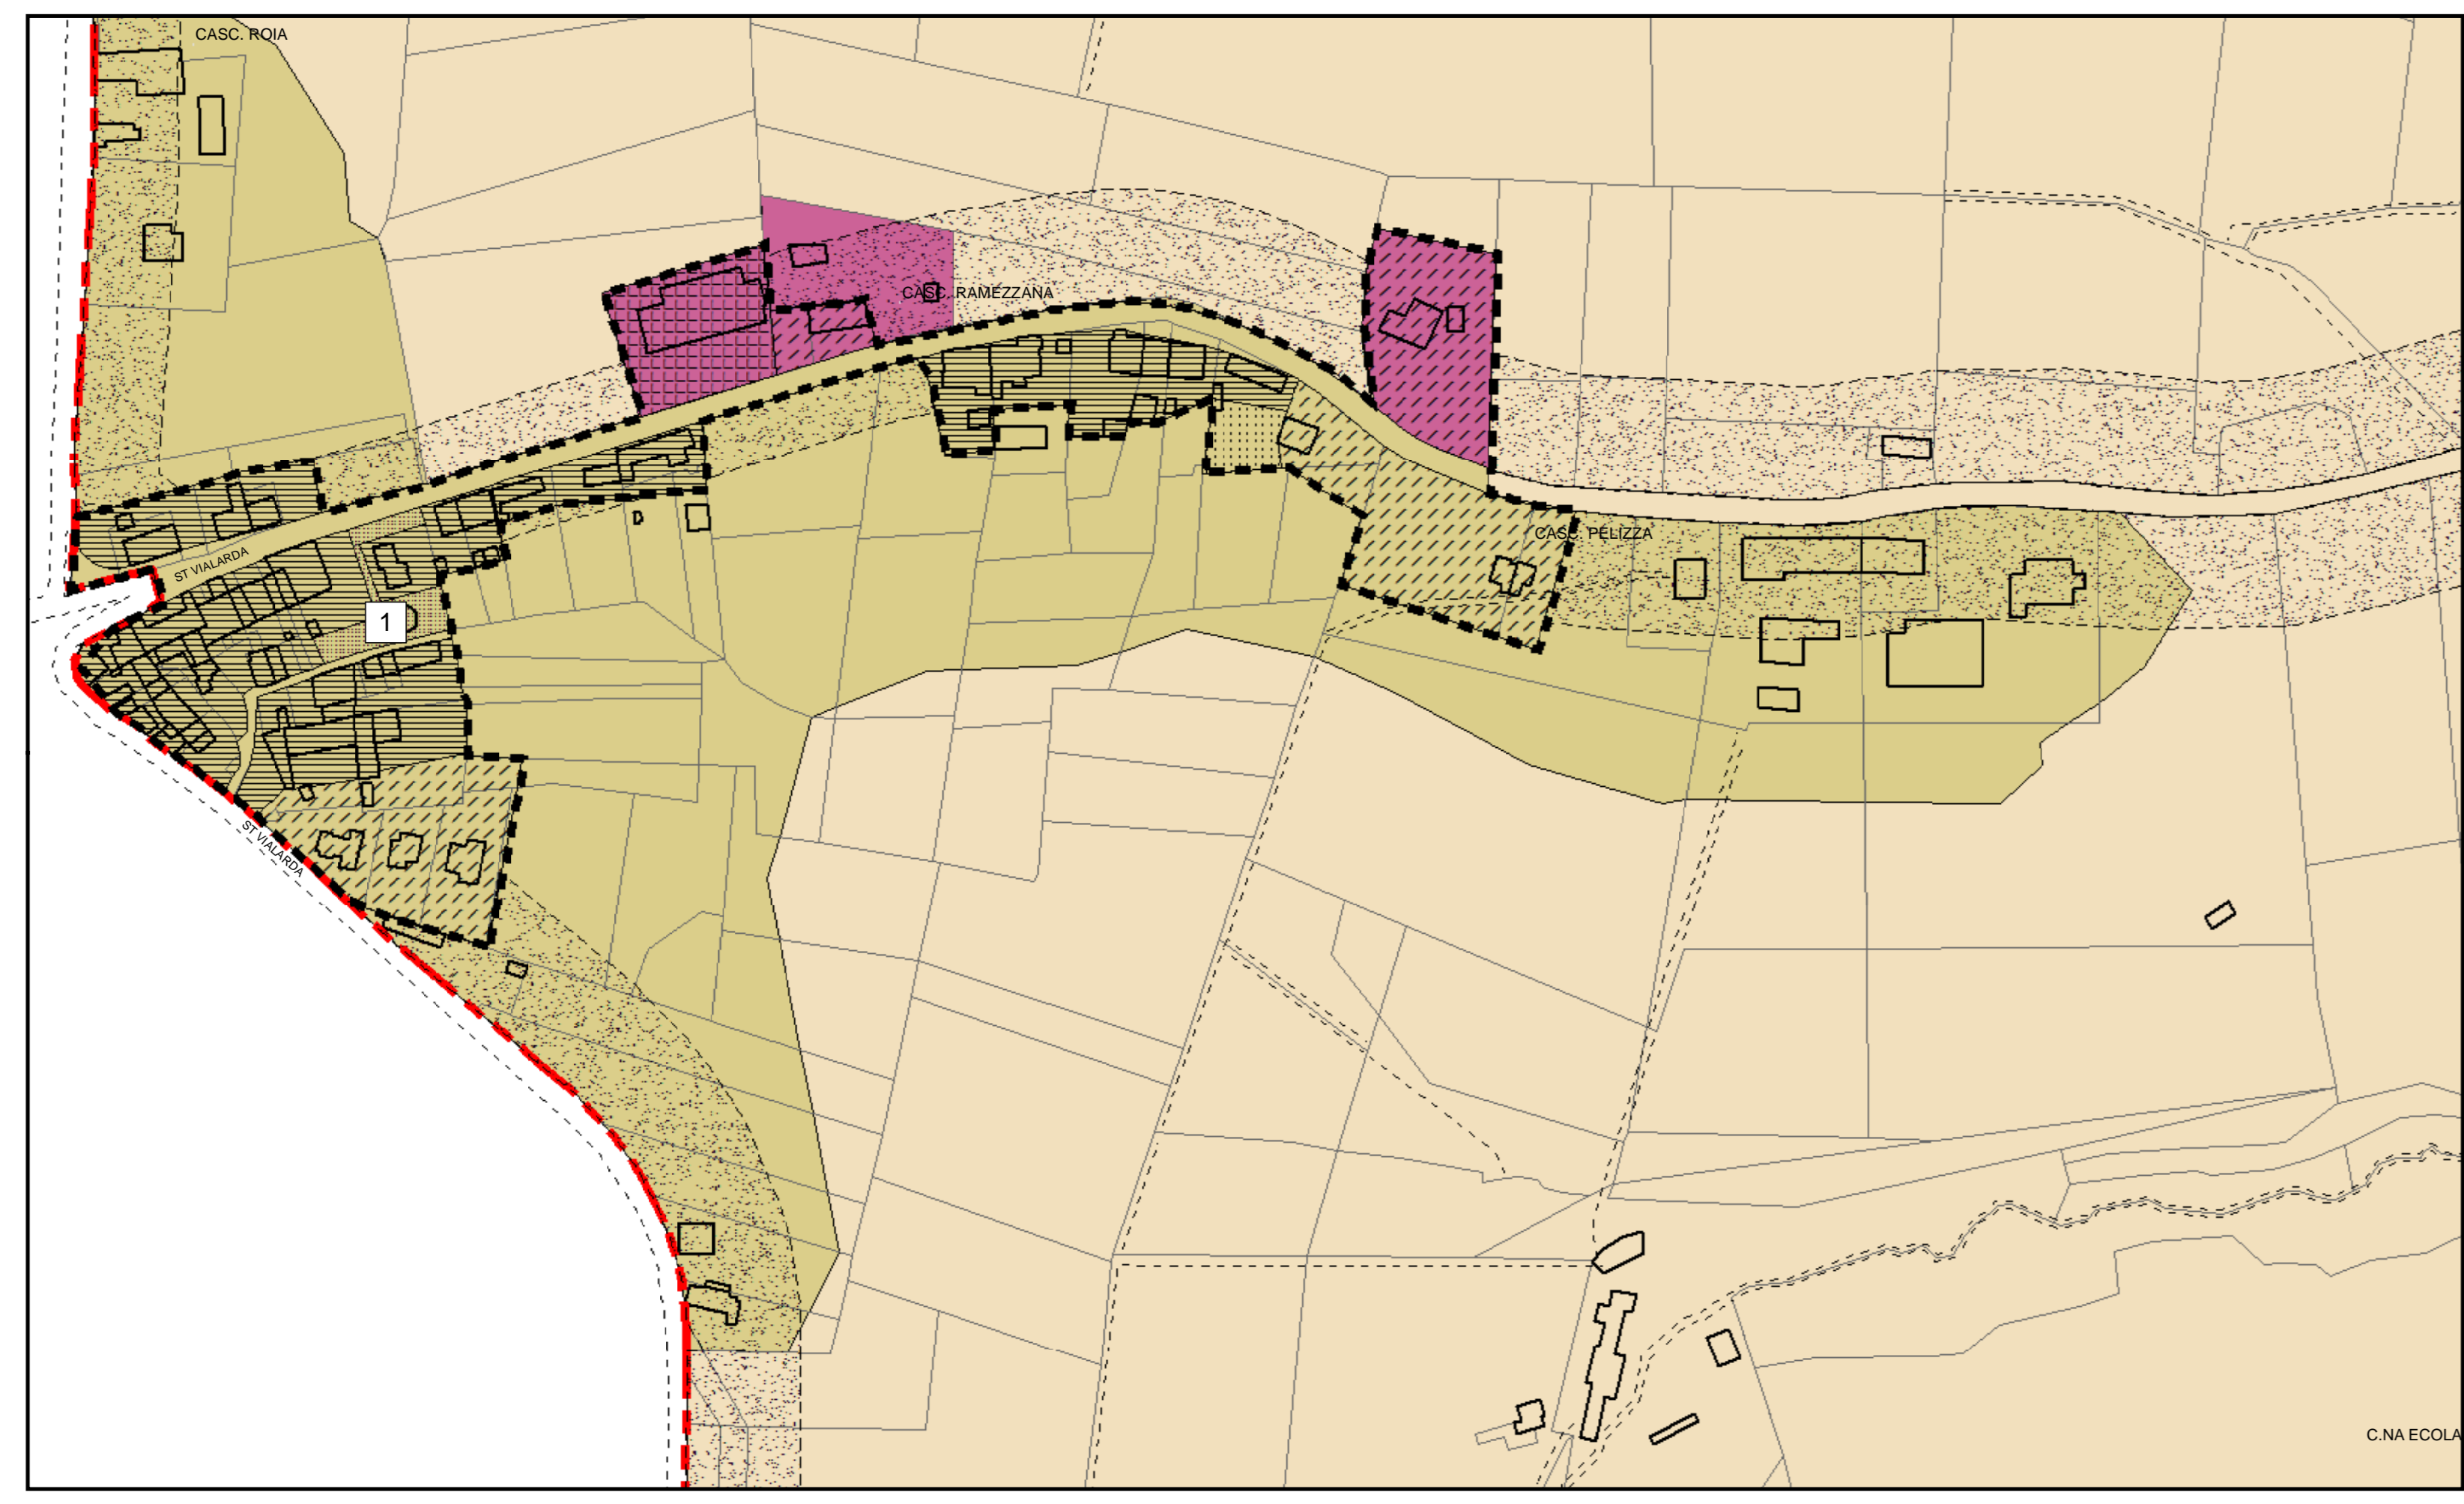

**CATEGORIE OMOGENEE D'USO DEL SUOLO (art. 11 n.d.A.) E/O D'INTERVENTO (art. 13 n.d.A.)**


**CLASSI DI IDONEITA' ALL'UTILIZZAZIONE URBANISTICA (Art.20.1 delle N.d.A.)**


**VINCOLI PER L'ASSETTO IDROGEOLOGICO E FUNZIONALE DEL SUOLO (Art.20.1 delle N.d.A.)**

Limite tra la fascia A e la fascia B  
 Limite esterno della fascia C  
 Limite tra la fascia B e la fascia C  
 Limite di progetto tra la fascia B e la fascia C

**VINCOLI DERIVANTI DALLA DEFINIZIONE DEL PIANO DI RISCHIO DEL VOLO AEREO DI CUI AL D.LGS. N. 151 DEL 15/03/2006**

Area di Esclusione Individuale con Elaborato Tecnico R.F.A. - art. 5 del D.Lgs. n. 304 del 17 agosto 1998  
 Area di Osservazione Individuale con Elaborato Tecnico R.F.A. - art. 5 del D.Lgs. n. 304 del 17 agosto 1998

**VINCOLI DI SALVAGUARDIA DEI POZZI**

ZTA, ZRR, ZRA

