



CITTÀ DI
CASALE MONFERRATO

SETTORE PIANIFICAZIONE URBANA E TECNICA

Piano Regolatore Generale Comunale

APPROVATO CON D.G.R. del 6/6/1989, N.93-29164

Variante n. 27

(art. 17 L.R. 56 / 77 e s.m.i)

Progetto Definitivo

TAV.3f5 SVILUPPI RELATIVI A DETERMINATI AMBITI DI INTERVENTO
AMBITO N 8: PIAZZA VENEZIA- EX MERCATO ORTOFRUTTICOLO
PLANIMETRIA GENERALE

Scala 1 : 1.000 1 : 500


Il Responsabile del Procedimento
I Progettisti

ing. Roberto Martinotti
ing. Roberto Martinotti
arch. Simona Cane
arch. Iacopo Loreti
Federico Riboldi


Il Sindaco
Adottata con Delibera C.C. n. 18 del 11/05/2022
Approvata con Delibera C.C. n. del
Il Segretario Generale
Casale Monferrato, 15/07/2022

dott. Sante Palmieri

AMBITO D'INTERVENTO 8 : AREE DI PIAZZA VENEZIA - EX MERCATO ORTOFRUTTICOLO

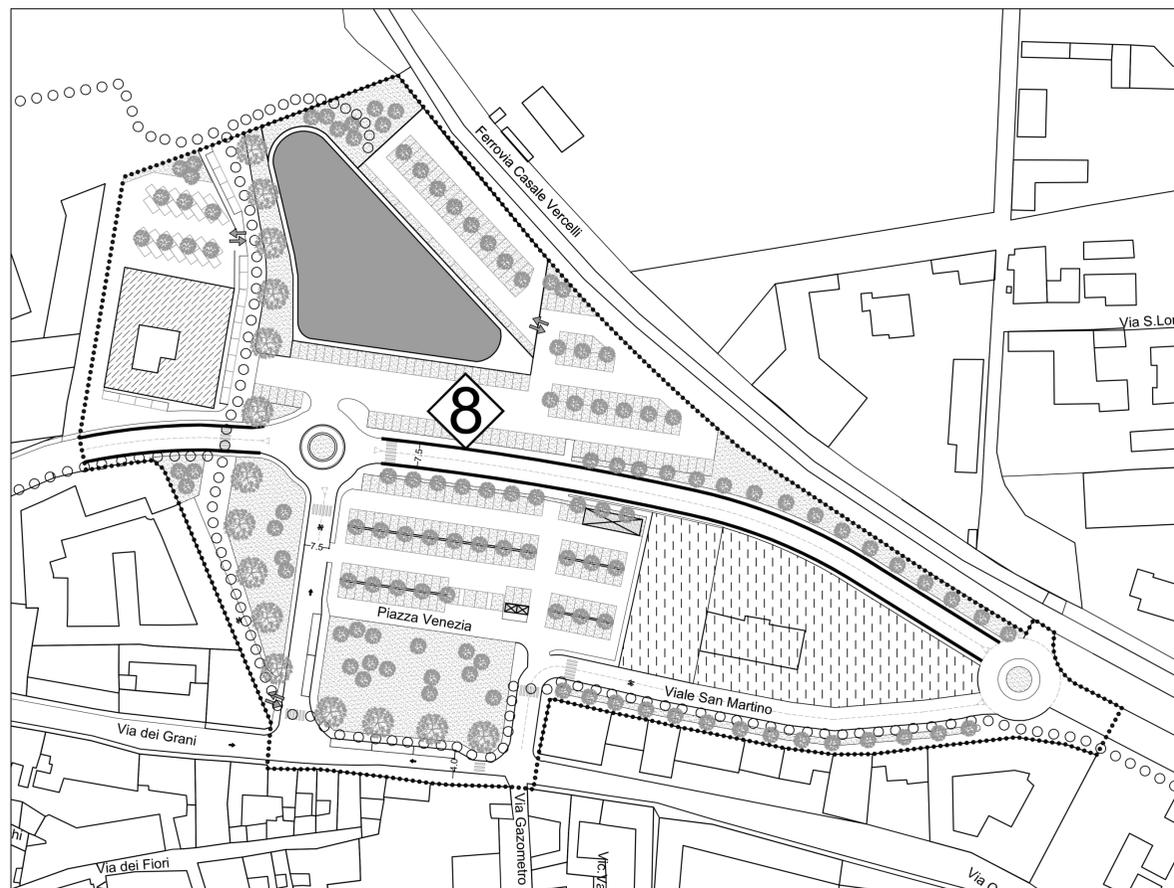

PLANIMETRIA AMBITO 8 - SCALA 1:1000

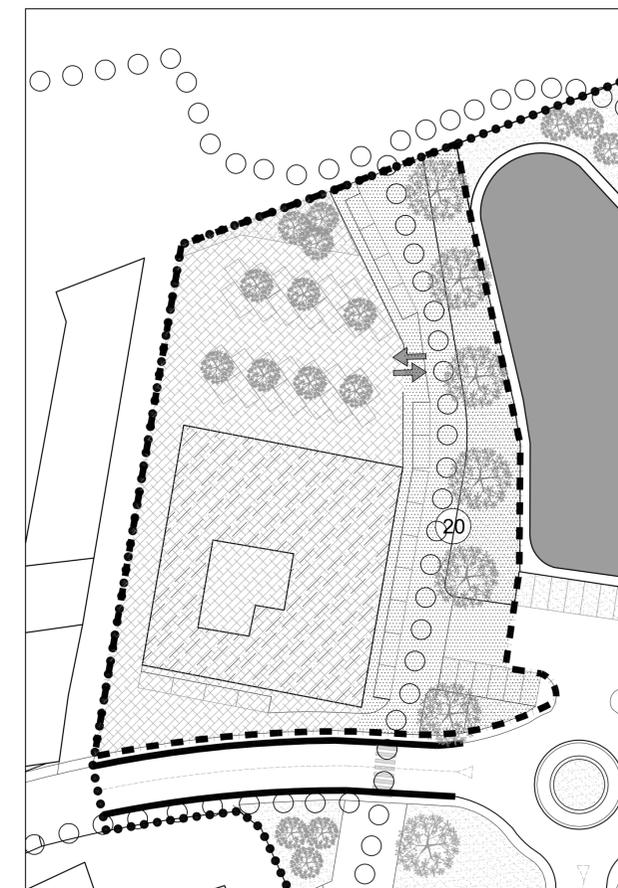

SUBAMBITO 8A - SCALA 1:500



SUBAMBITO 8B - SCALA 1:500

LEGENDA

..... CONFINE AMBITO DI INTERVENTO

NUMERO AMBITO

--- CONFINE SUBAMBITO

AREE DI CONCENTRAZIONE VOLUMETRICA
CON INDICAZIONE DELLA NUOVA EDIFICAZIONE

AREE DI CONCENTRAZIONE VOLUMETRICA
CON INDICAZIONE DELL' EDIFICAZIONE DA RECUPERARE

AREE PER SERVIZI SOCIALI (Art. 21 L.R. 56/77)
N.B. Il numero fa riferimento alle tabelle repertorio della tav. 3e

AREA CATEGORIA Ft (Caserma Vigili del Fuoco)

CALIBRO STRADALE

PASSI CARRAI

VERDE DI ARREDO STRADALE
SPARTITRAFFICO, ISOLE DIREZIONALI

STRADE DI CATEGORIA A - B - C CON ESCLUSIONE DI
IMMISSIONI VEICOLARI LATERALI (art. 28 L.R. 56/77) SE NON
IN PUNTI INDICATI IN PLANIMETRIA

○ ○ ○ ○ PISTA CICLO/PEDONALE

IMPIANTO TECNOLOGICO (Ricarica autoveicoli, ripetitore, etc.)