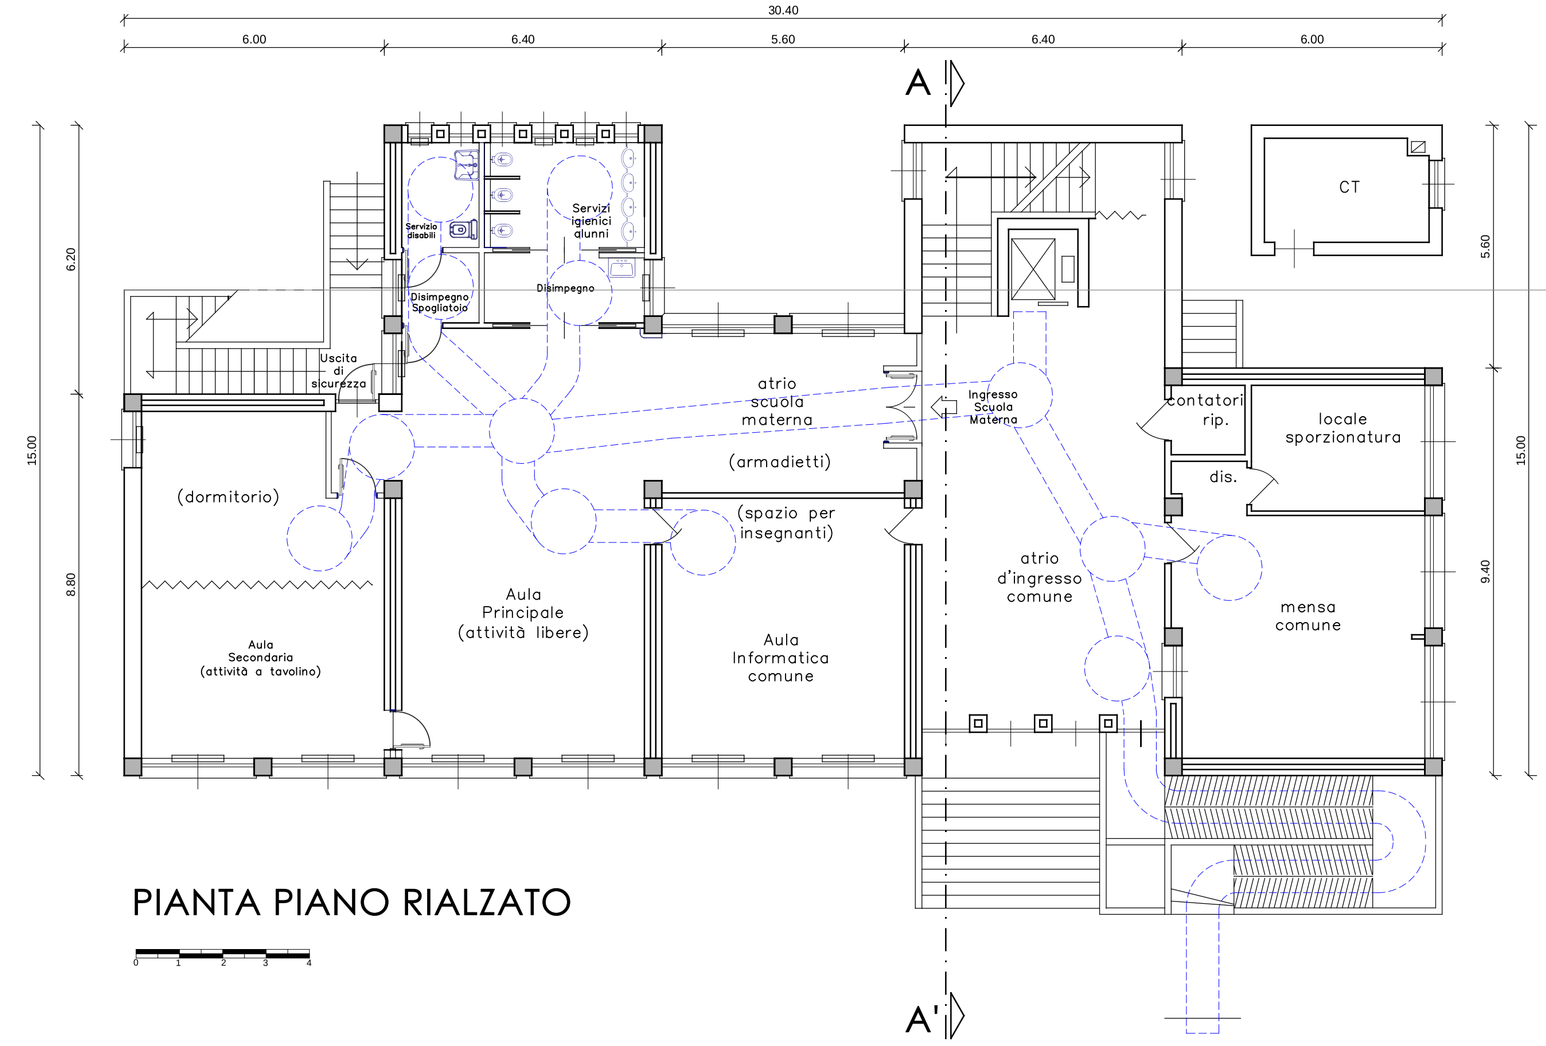

PIANTA PIANO RIALZATO

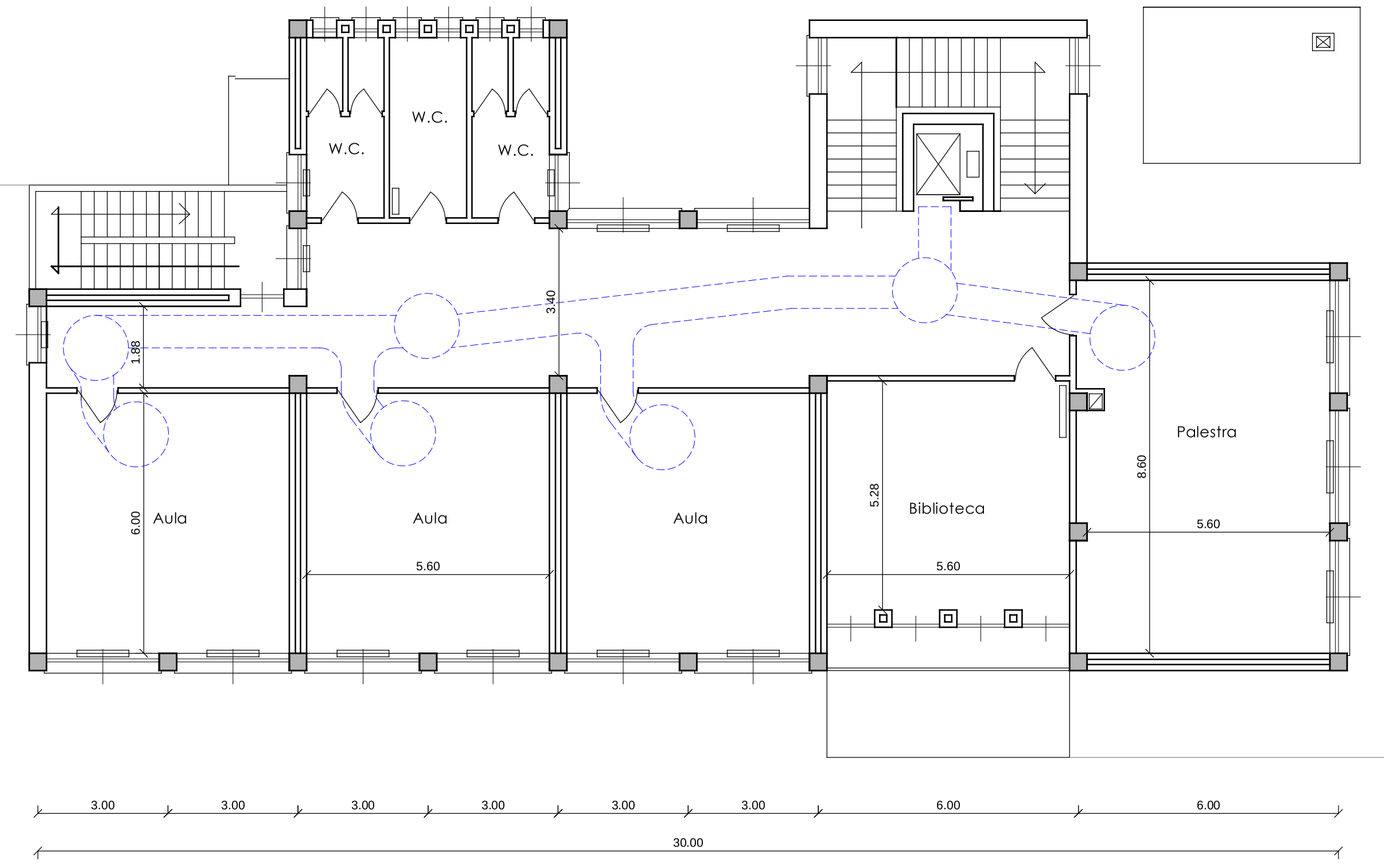

PIANTA PIANO PRIMO

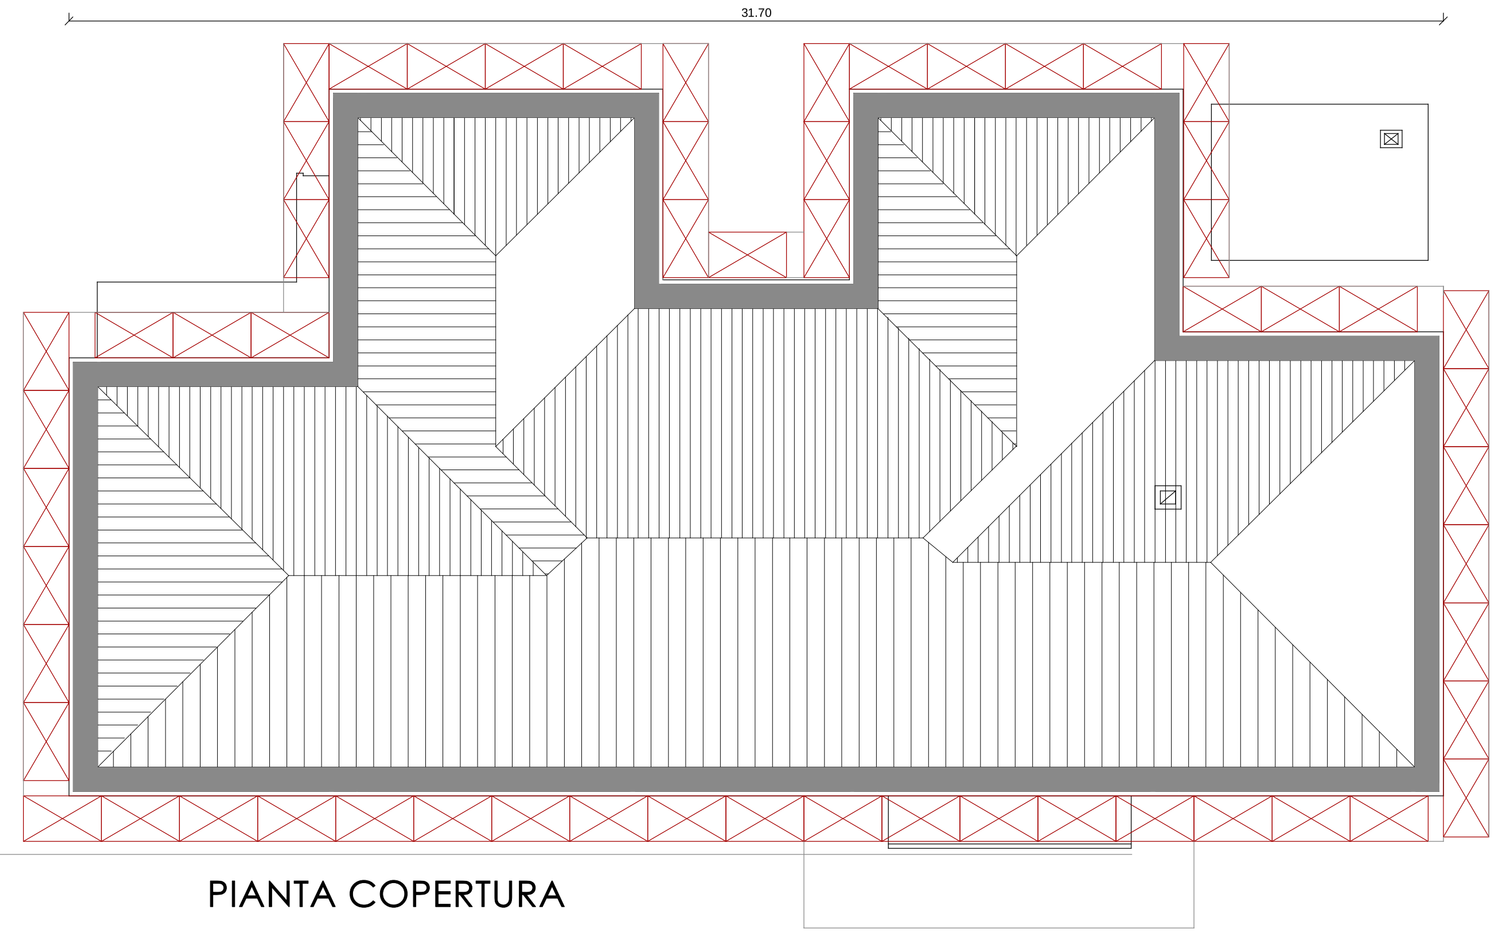

PIANTA COPERTURA

LEGENDA

Individuazione Superamento barriere architettoniche

N.B. Allo stato attuale la struttura scolastica rispetta la normativa vigente sul superamento delle barriere architettoniche a livello di accessibilità.

Individuazione ponteggio

Individuazione Maglia strutturale

PROSPETTO SUD

PROSPETTO OVEST

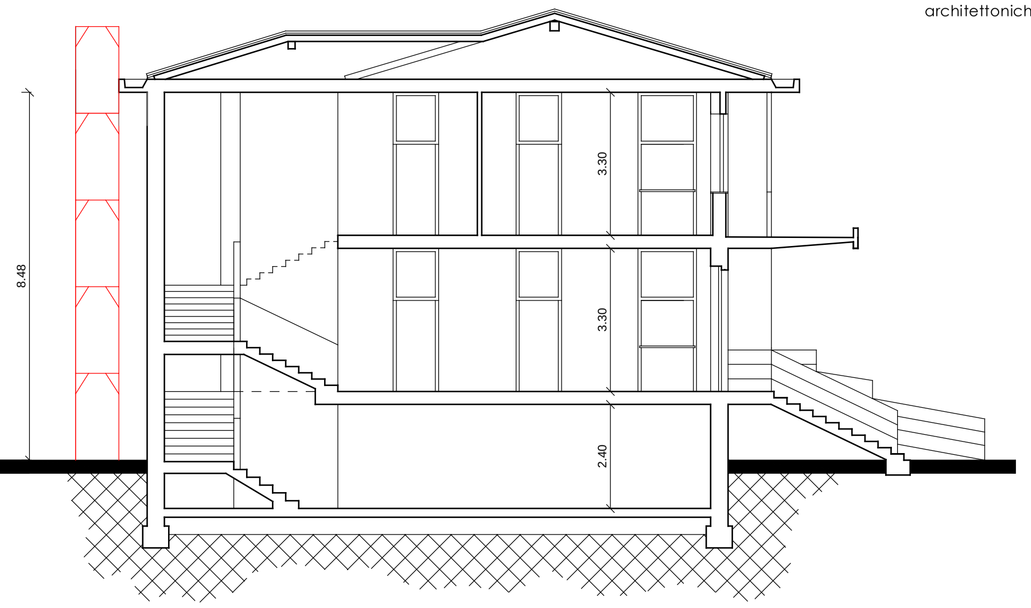

SEZIONE A-A'

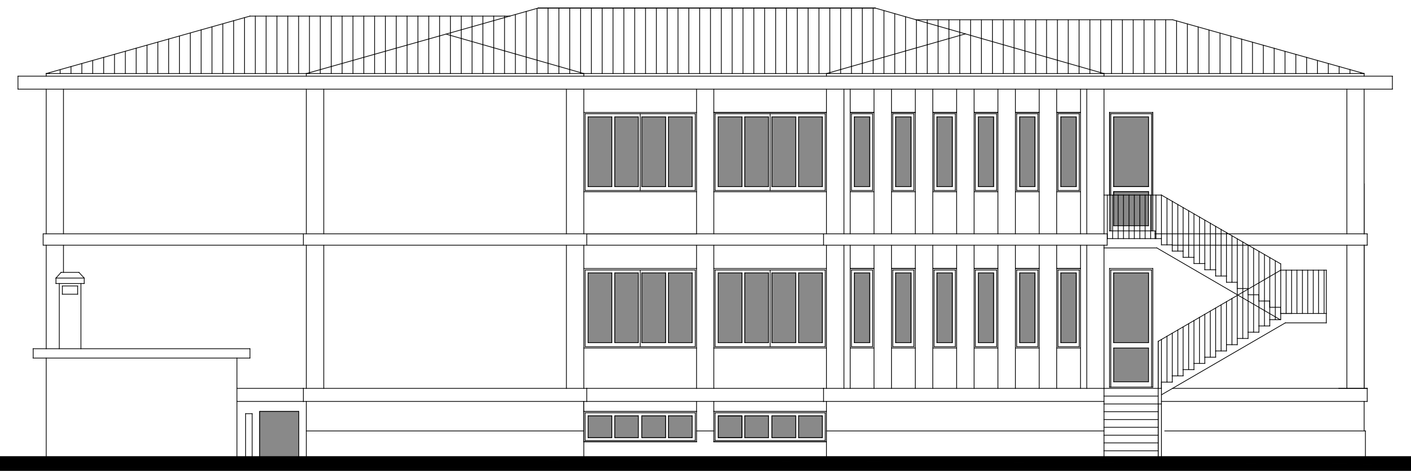

PROSPETTO NORD

PROSPETTO EST

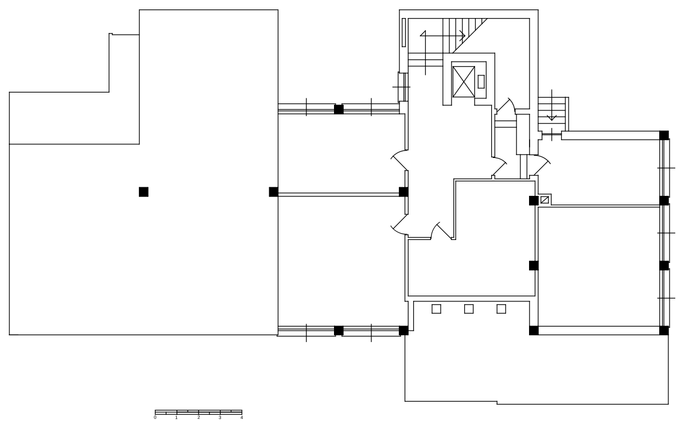

PIANTA PIANO SEMINTERRATO (1:200)

N.B. Il piano seminterrato risulta al momento non agibile e non sarà oggetto di interventi

COMUNE DI PALAZZOLO VERCELLESE

Regione Piemonte
Provincia di Vercelli

REGIONE PIEMONTE - BANDO PARCO PROGETTI 2012-2013-2014 - EDILIZIA SCOLASTICA
PER LA CONCESSIONE DI CONTRIBUTI PER INTERVENTI EDILIZI SU EDIFICI SCOLASTICI DI PROPRIETA' DI ENTE PUBBLICO SEDE DI SCUOLE DELL'INFANZIA, PRIMARIA E SECONDARIA DI 1° GRADO STATALI E NON STATALI PARITARIE
(L.R. n. 28 del 28.12.2007 e D.G.R. n. 44-3754 del 27.04.2012)

PROGETTO DEFINITIVO-ESECUTIVO

OPERE DI RISTRUTTURAZIONE EDILIZIA DELL'EDIFICIO SCOLASTICO DI PALAZZOLO VERCELLESE CONSISTENTI IN LAVORI DI MESSA IN SICUREZZA STATICA E AMBIENTALE, MIGLIORAMENTOSISMICO E RIQUALIFICAZIONE ENERGETICA

PARTE ARCHITETTONICA GENERALE

oggetto: **STATO DI FATTO - PIANTE, PROSPETTI, SEZIONE A-A'**
DIMOSTRAZIONE SUPERAMENTO BARRIERE ARCHITETTONICHE

tav. n°: **E.02**

data: 16.05.2016

aggiornamenti:

scala: 1:100

committente/ic:
COMUNE DI PALAZZOLO VERCELLESE
Piazza Martiri della Libertà, 6 - 13040 PALAZZOLO V.SE (VC) - P.IVA 00326670023
TEL. 0161/818113 FAX. 0161/818510 - palazzolo.vercellese@reteunitaria.piemonte.it
Legale Rappresentante/Sindaco Pro Tempore: EMILIANO GUARNIERI

progetto:
AREA URBANISTICA E TECNICA MANUTENTIVA
PROGETTISTA E R.U.P. Arch. Riccardo PASQUINO