




1	PROGETTO DI CONSOLIDAMENTO CUPOLA E SUPERFICI VOLTATE LANTERNA - CAPPA ARMATA	"COLLEGIO-CONVITTO MUNICIPALE TREVISIO" CHIESA DI SANTA CATERINA	SCALA 01.10.2015
---	--	---	---------------------

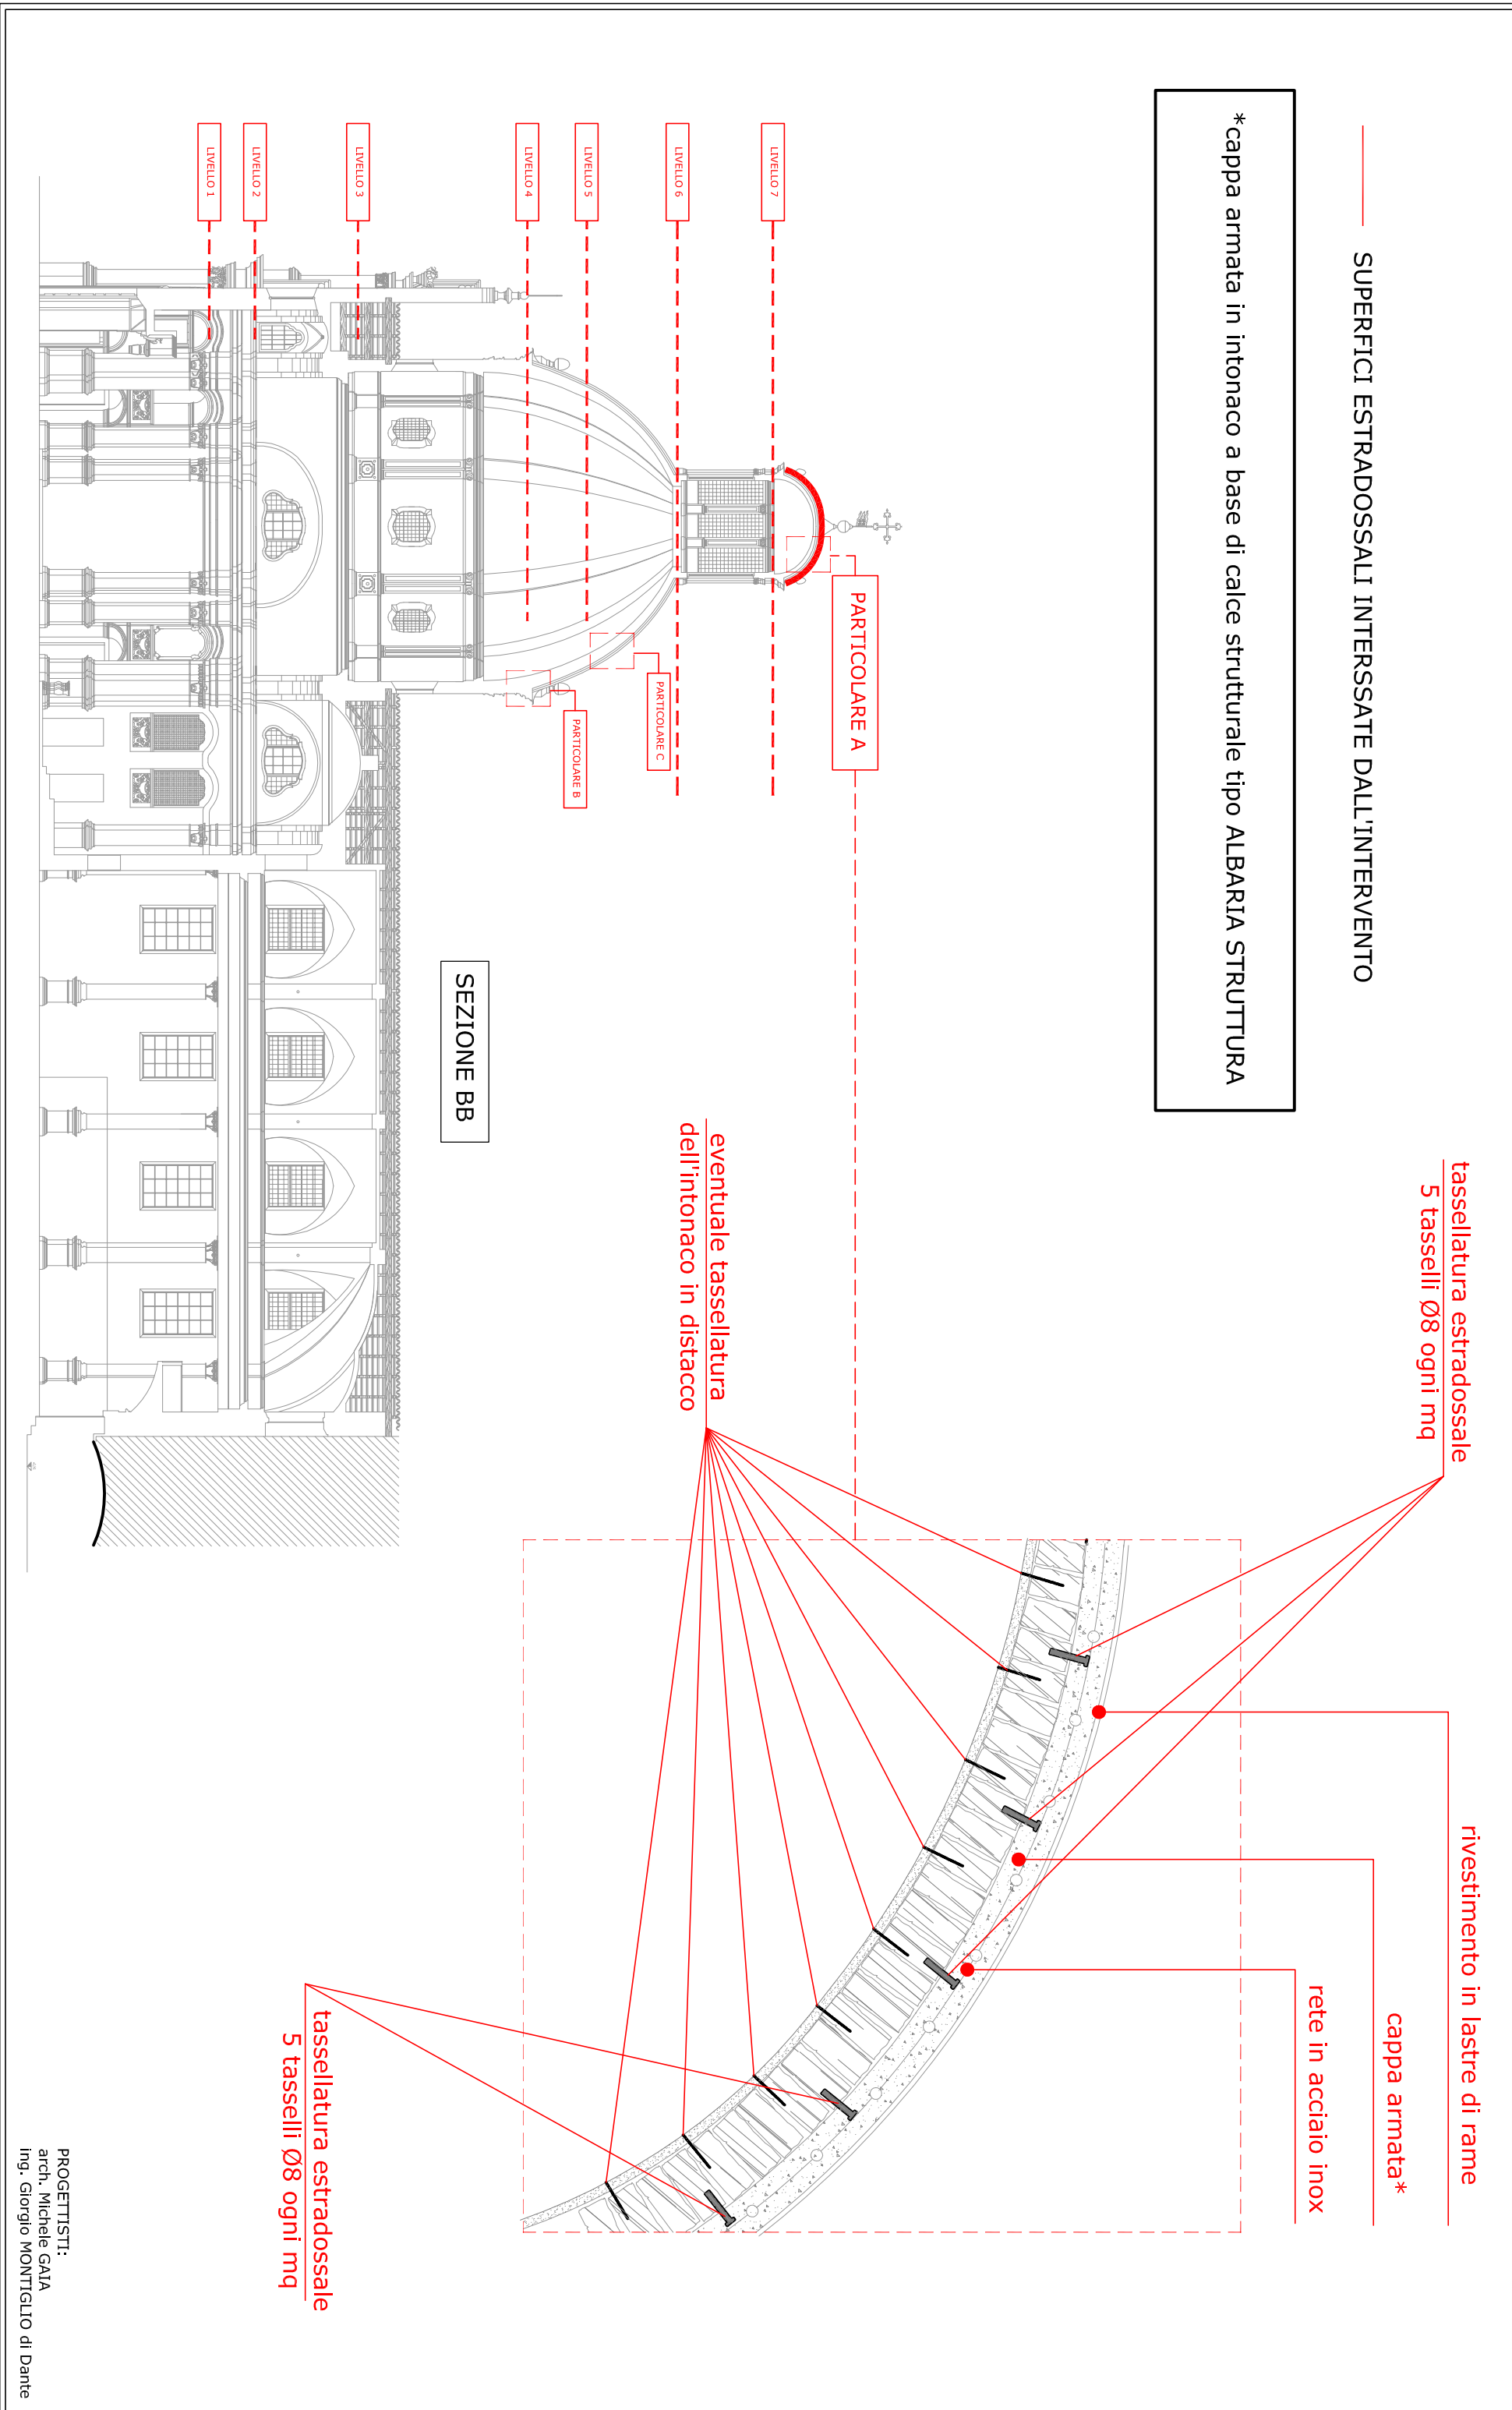


3	PROGETTO DI CONSOLIDAMENTO CUPOLA E SUPERFICI VOLTATE CUPOLA - CAPPA ARMATA	"COLLEGIO-CONVITTO MUNICIPALE TREVISIO" CHIESA DI SANTA CATERINA	SCALA 01.10.2015
---	--	---	---------------------

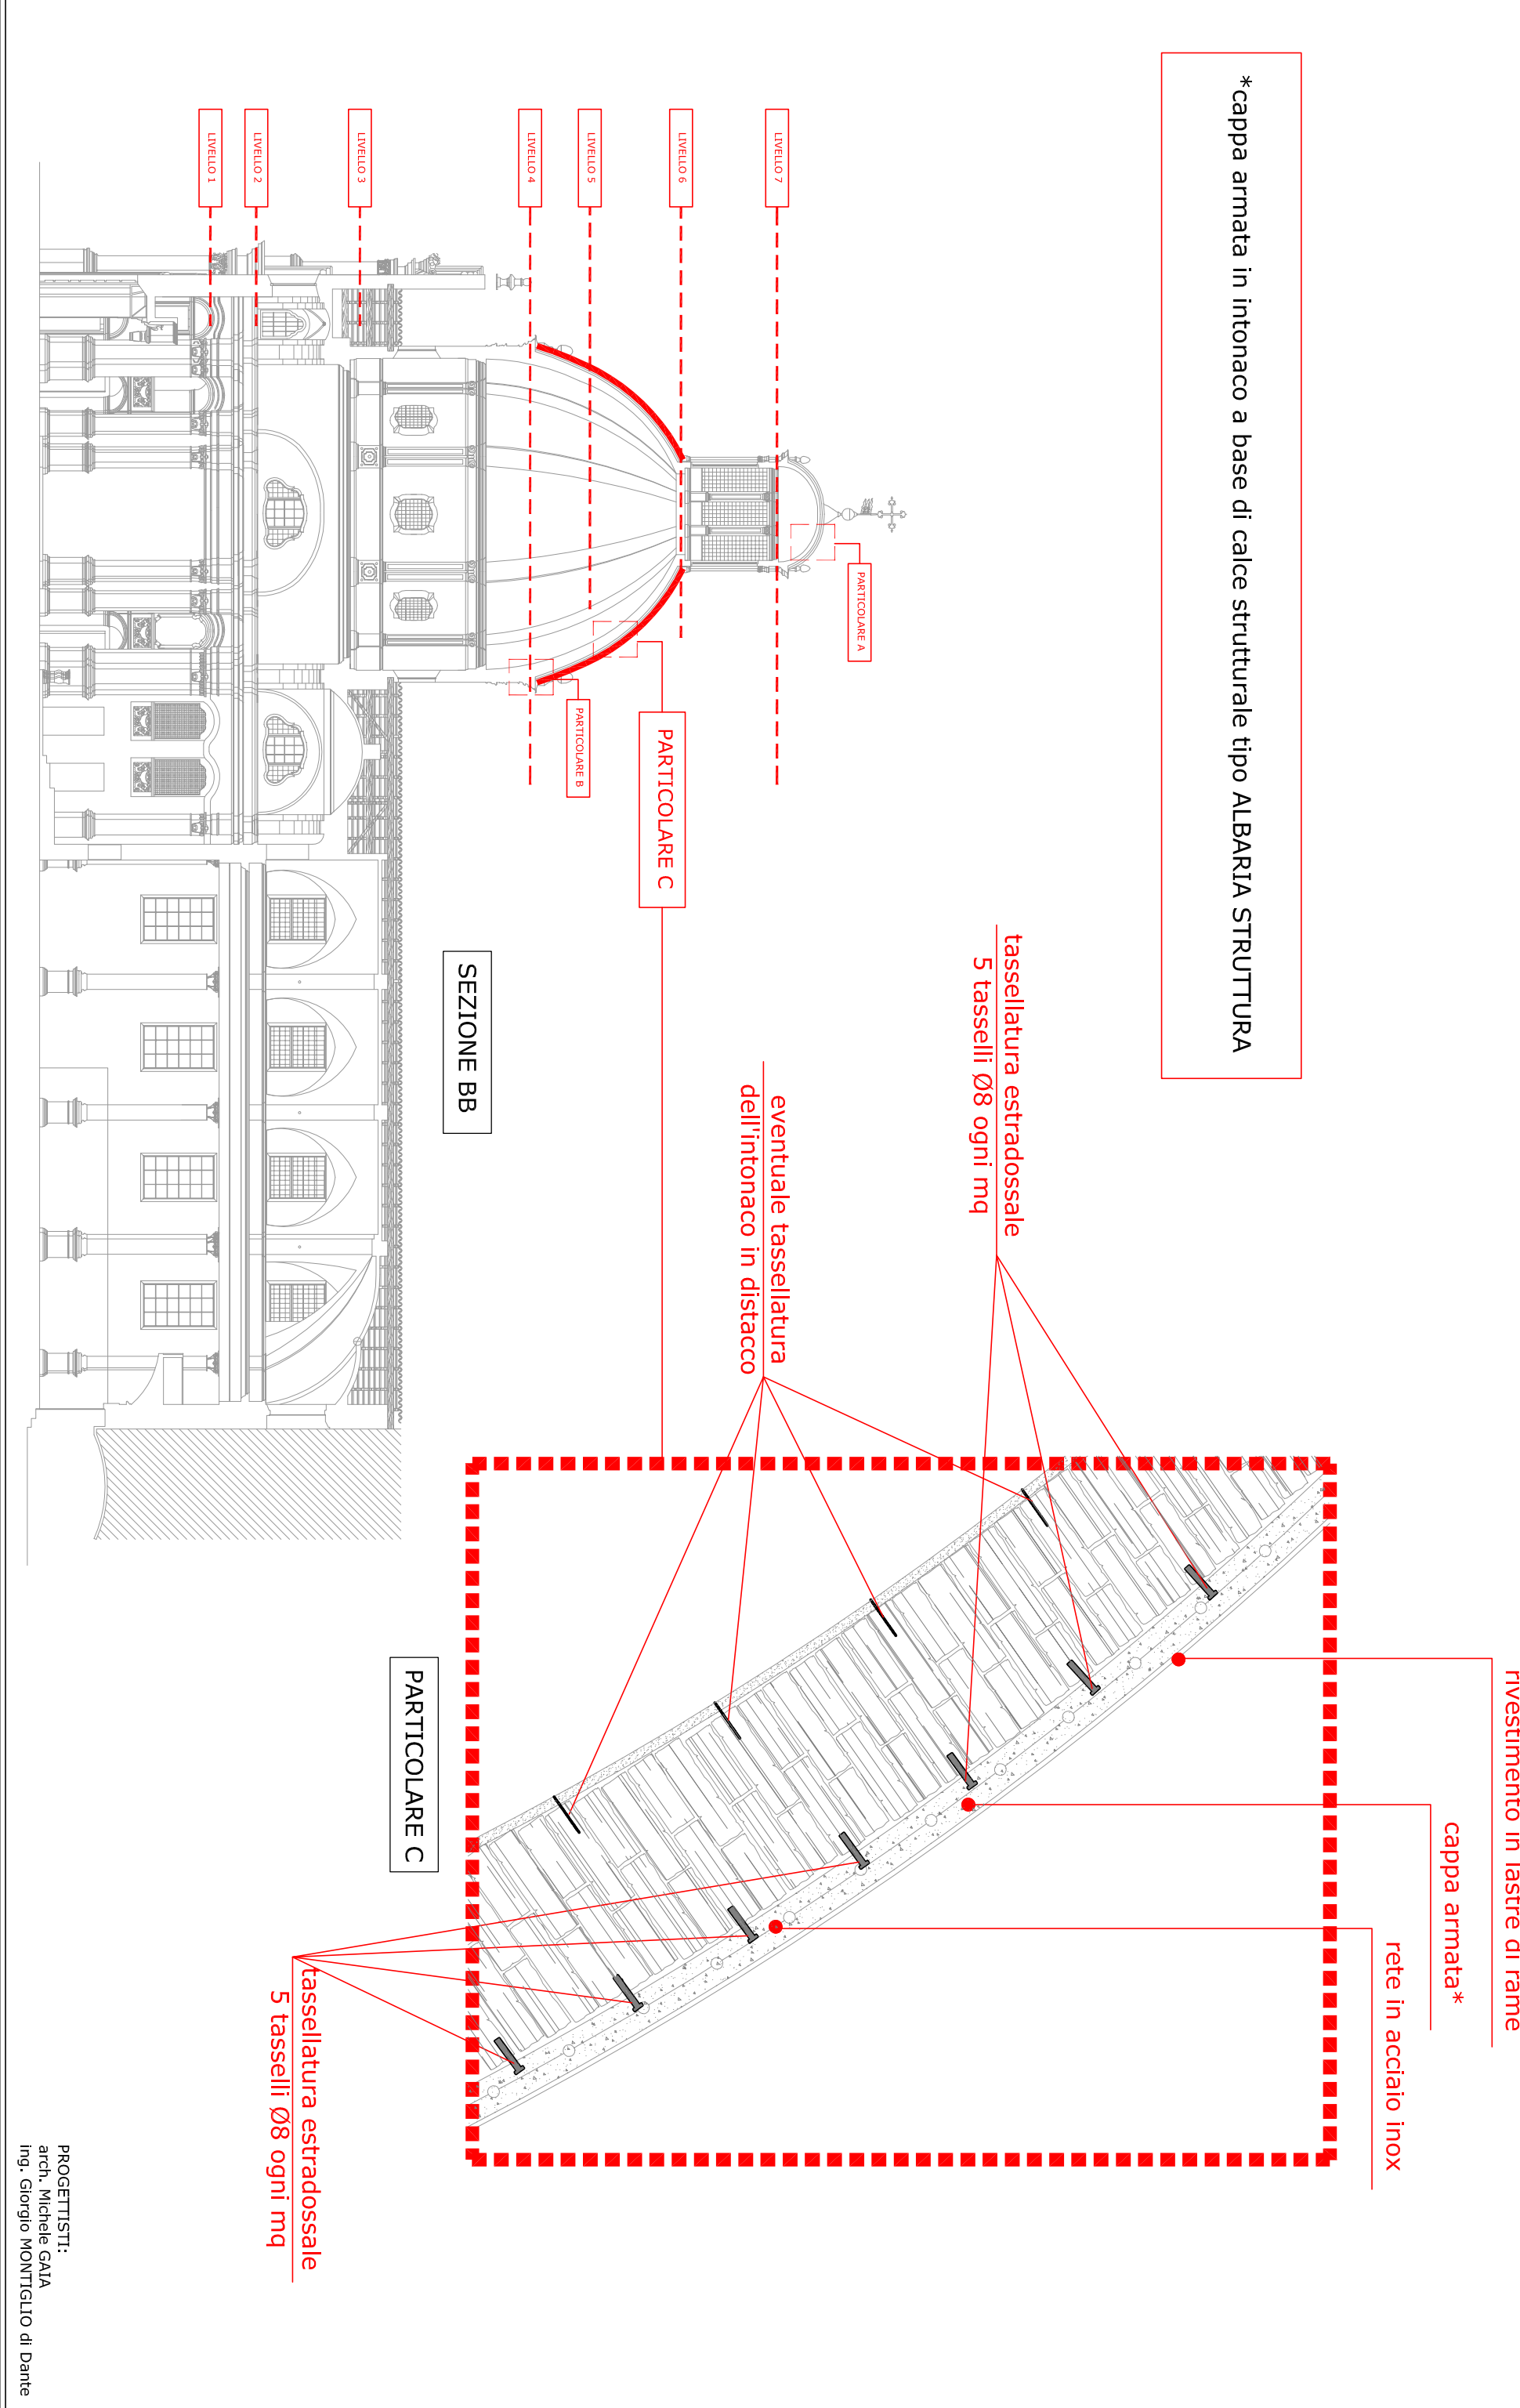


5	PROGETTO DI CONSOLIDAMENTO CUPOLA E SUPERFICI VOLTATE INSERIMENTO CATENE - BASE TAMBURO - SEZIONI	"COLLEGIO-CONVITTO MUNICIPALE TREVISIO" CHIESA DI SANTA CATERINA	SCALA 01.10.2015
---	--	---	---------------------

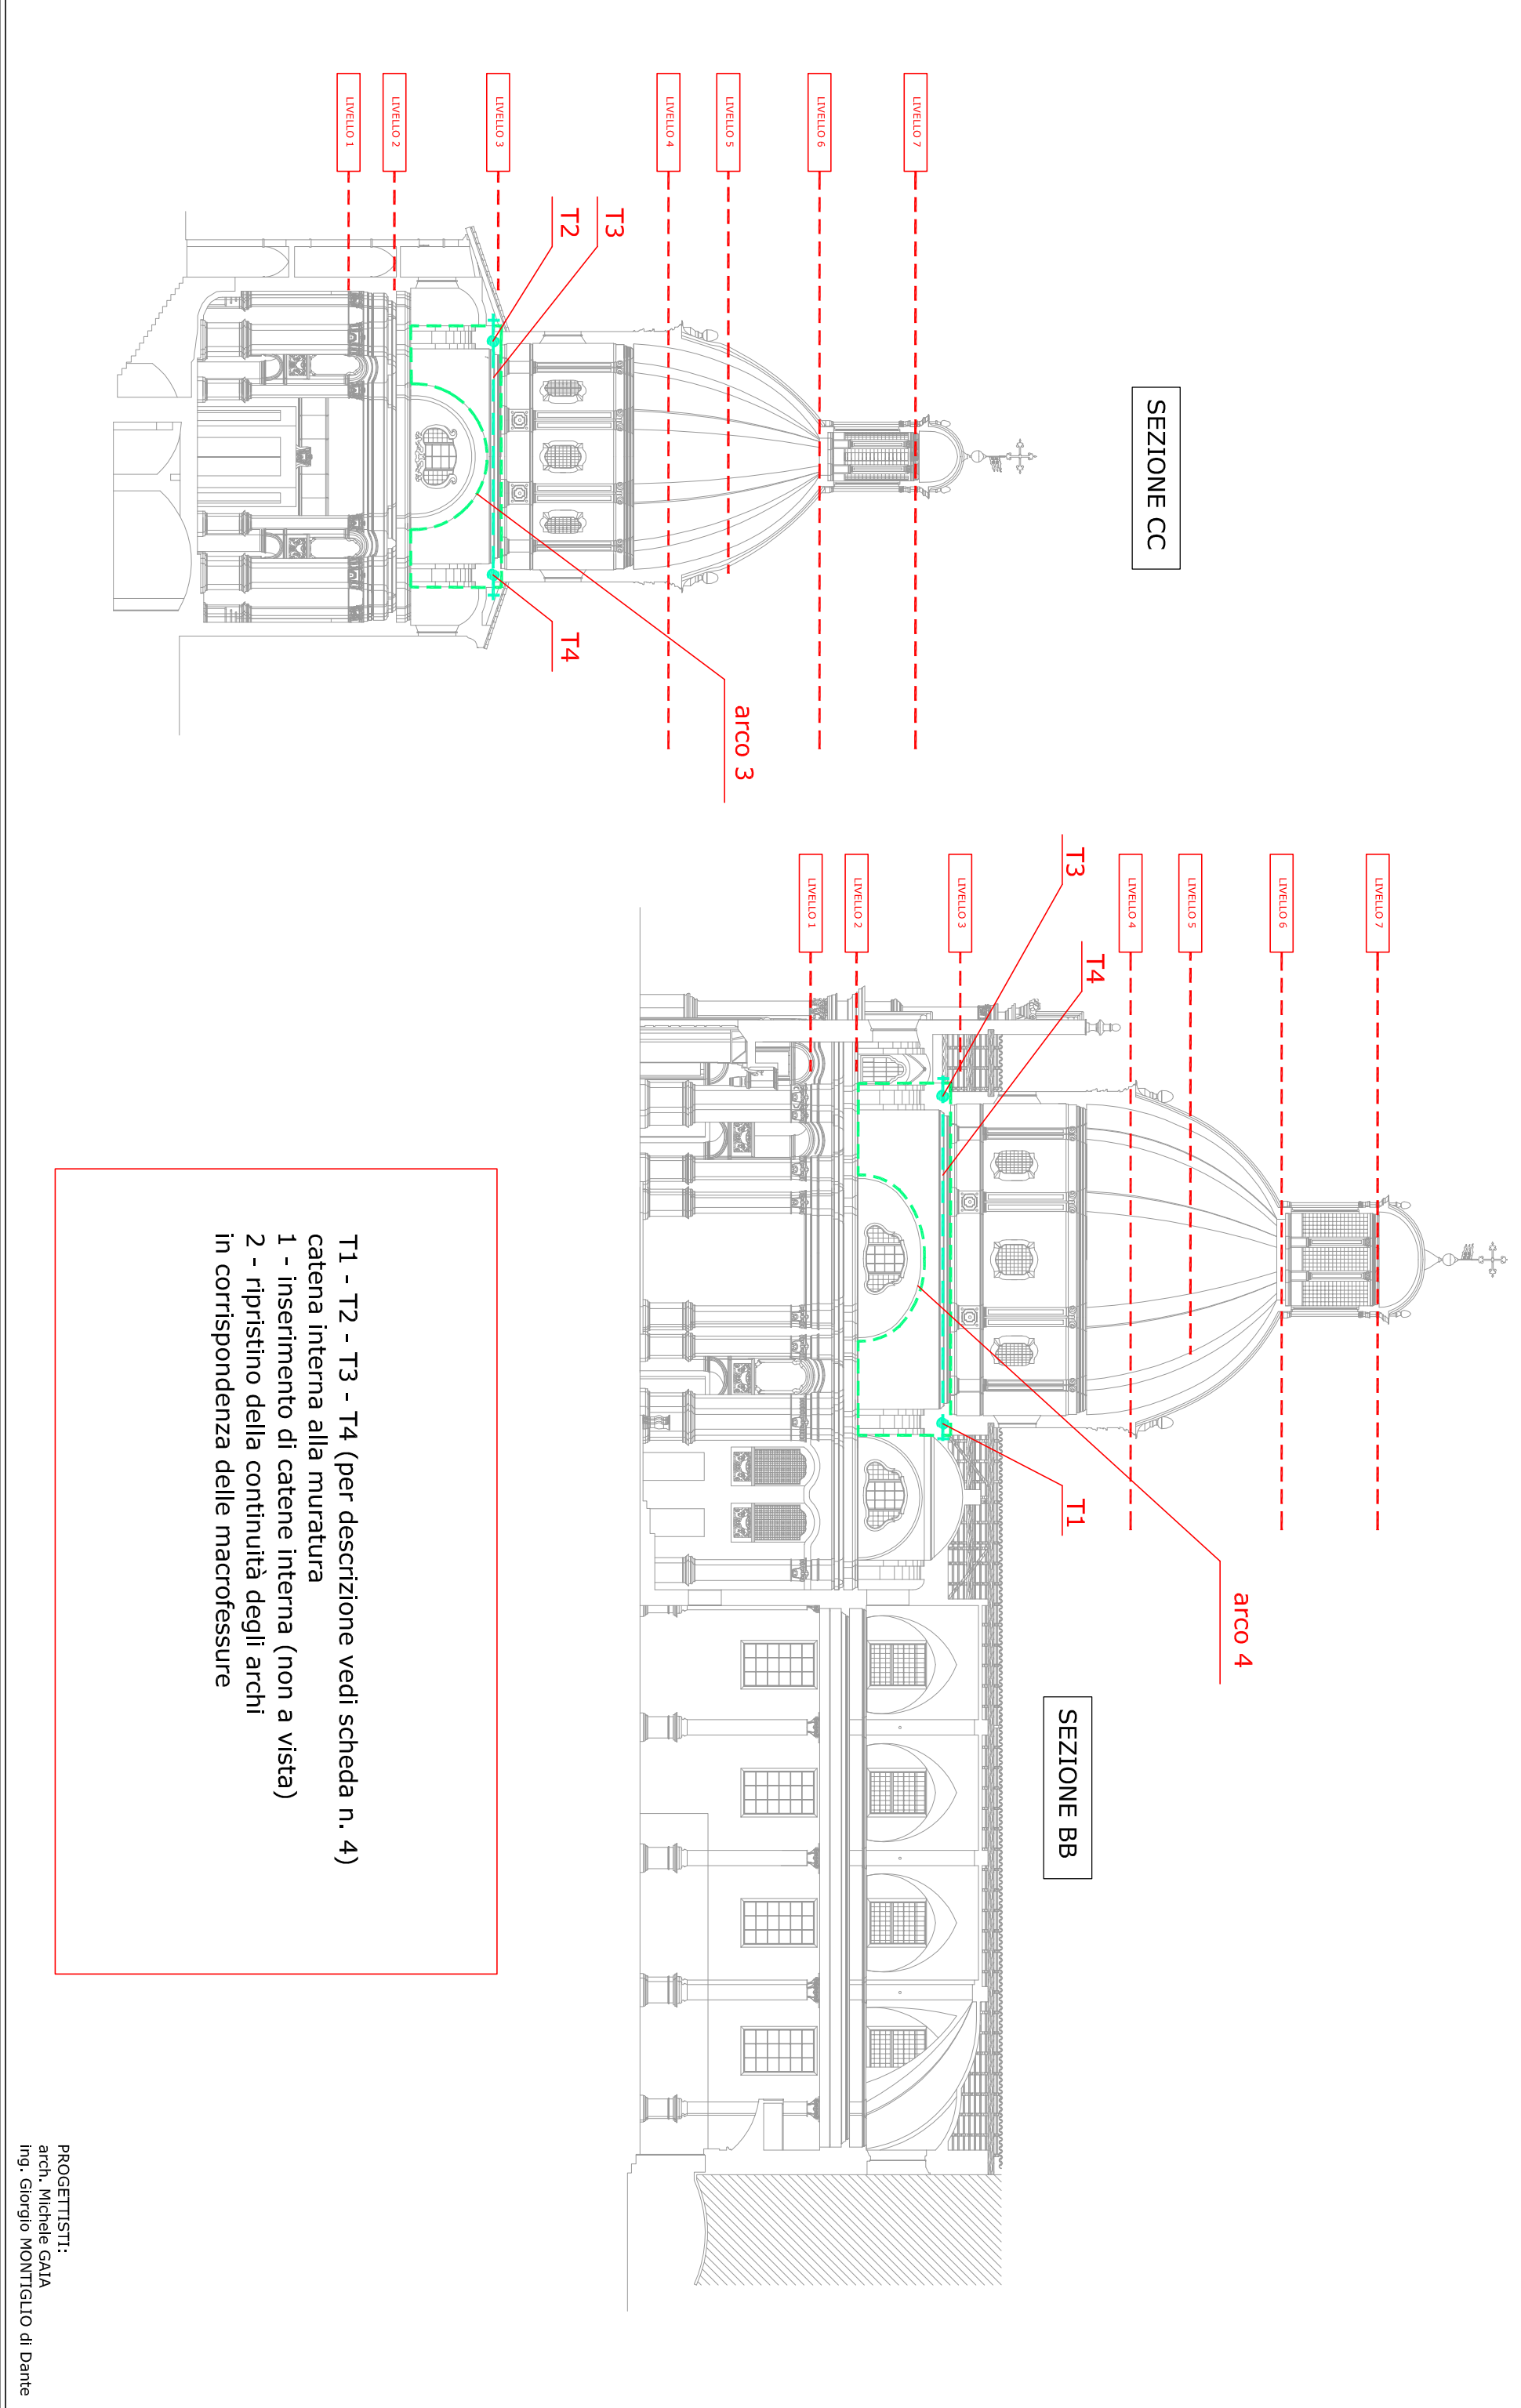

2	PROGETTO DI CONSOLIDAMENTO CUPOLA PREDISPOSIZIONE DI CERCCHIATURE IN FIBRA DI CARBONIO	"COLLEGIO-CONVITTO MUNICIPALE TREVISIO" CHIESA DI SANTA CATERINA	SCALA 01.10.2015
---	---	---	---------------------

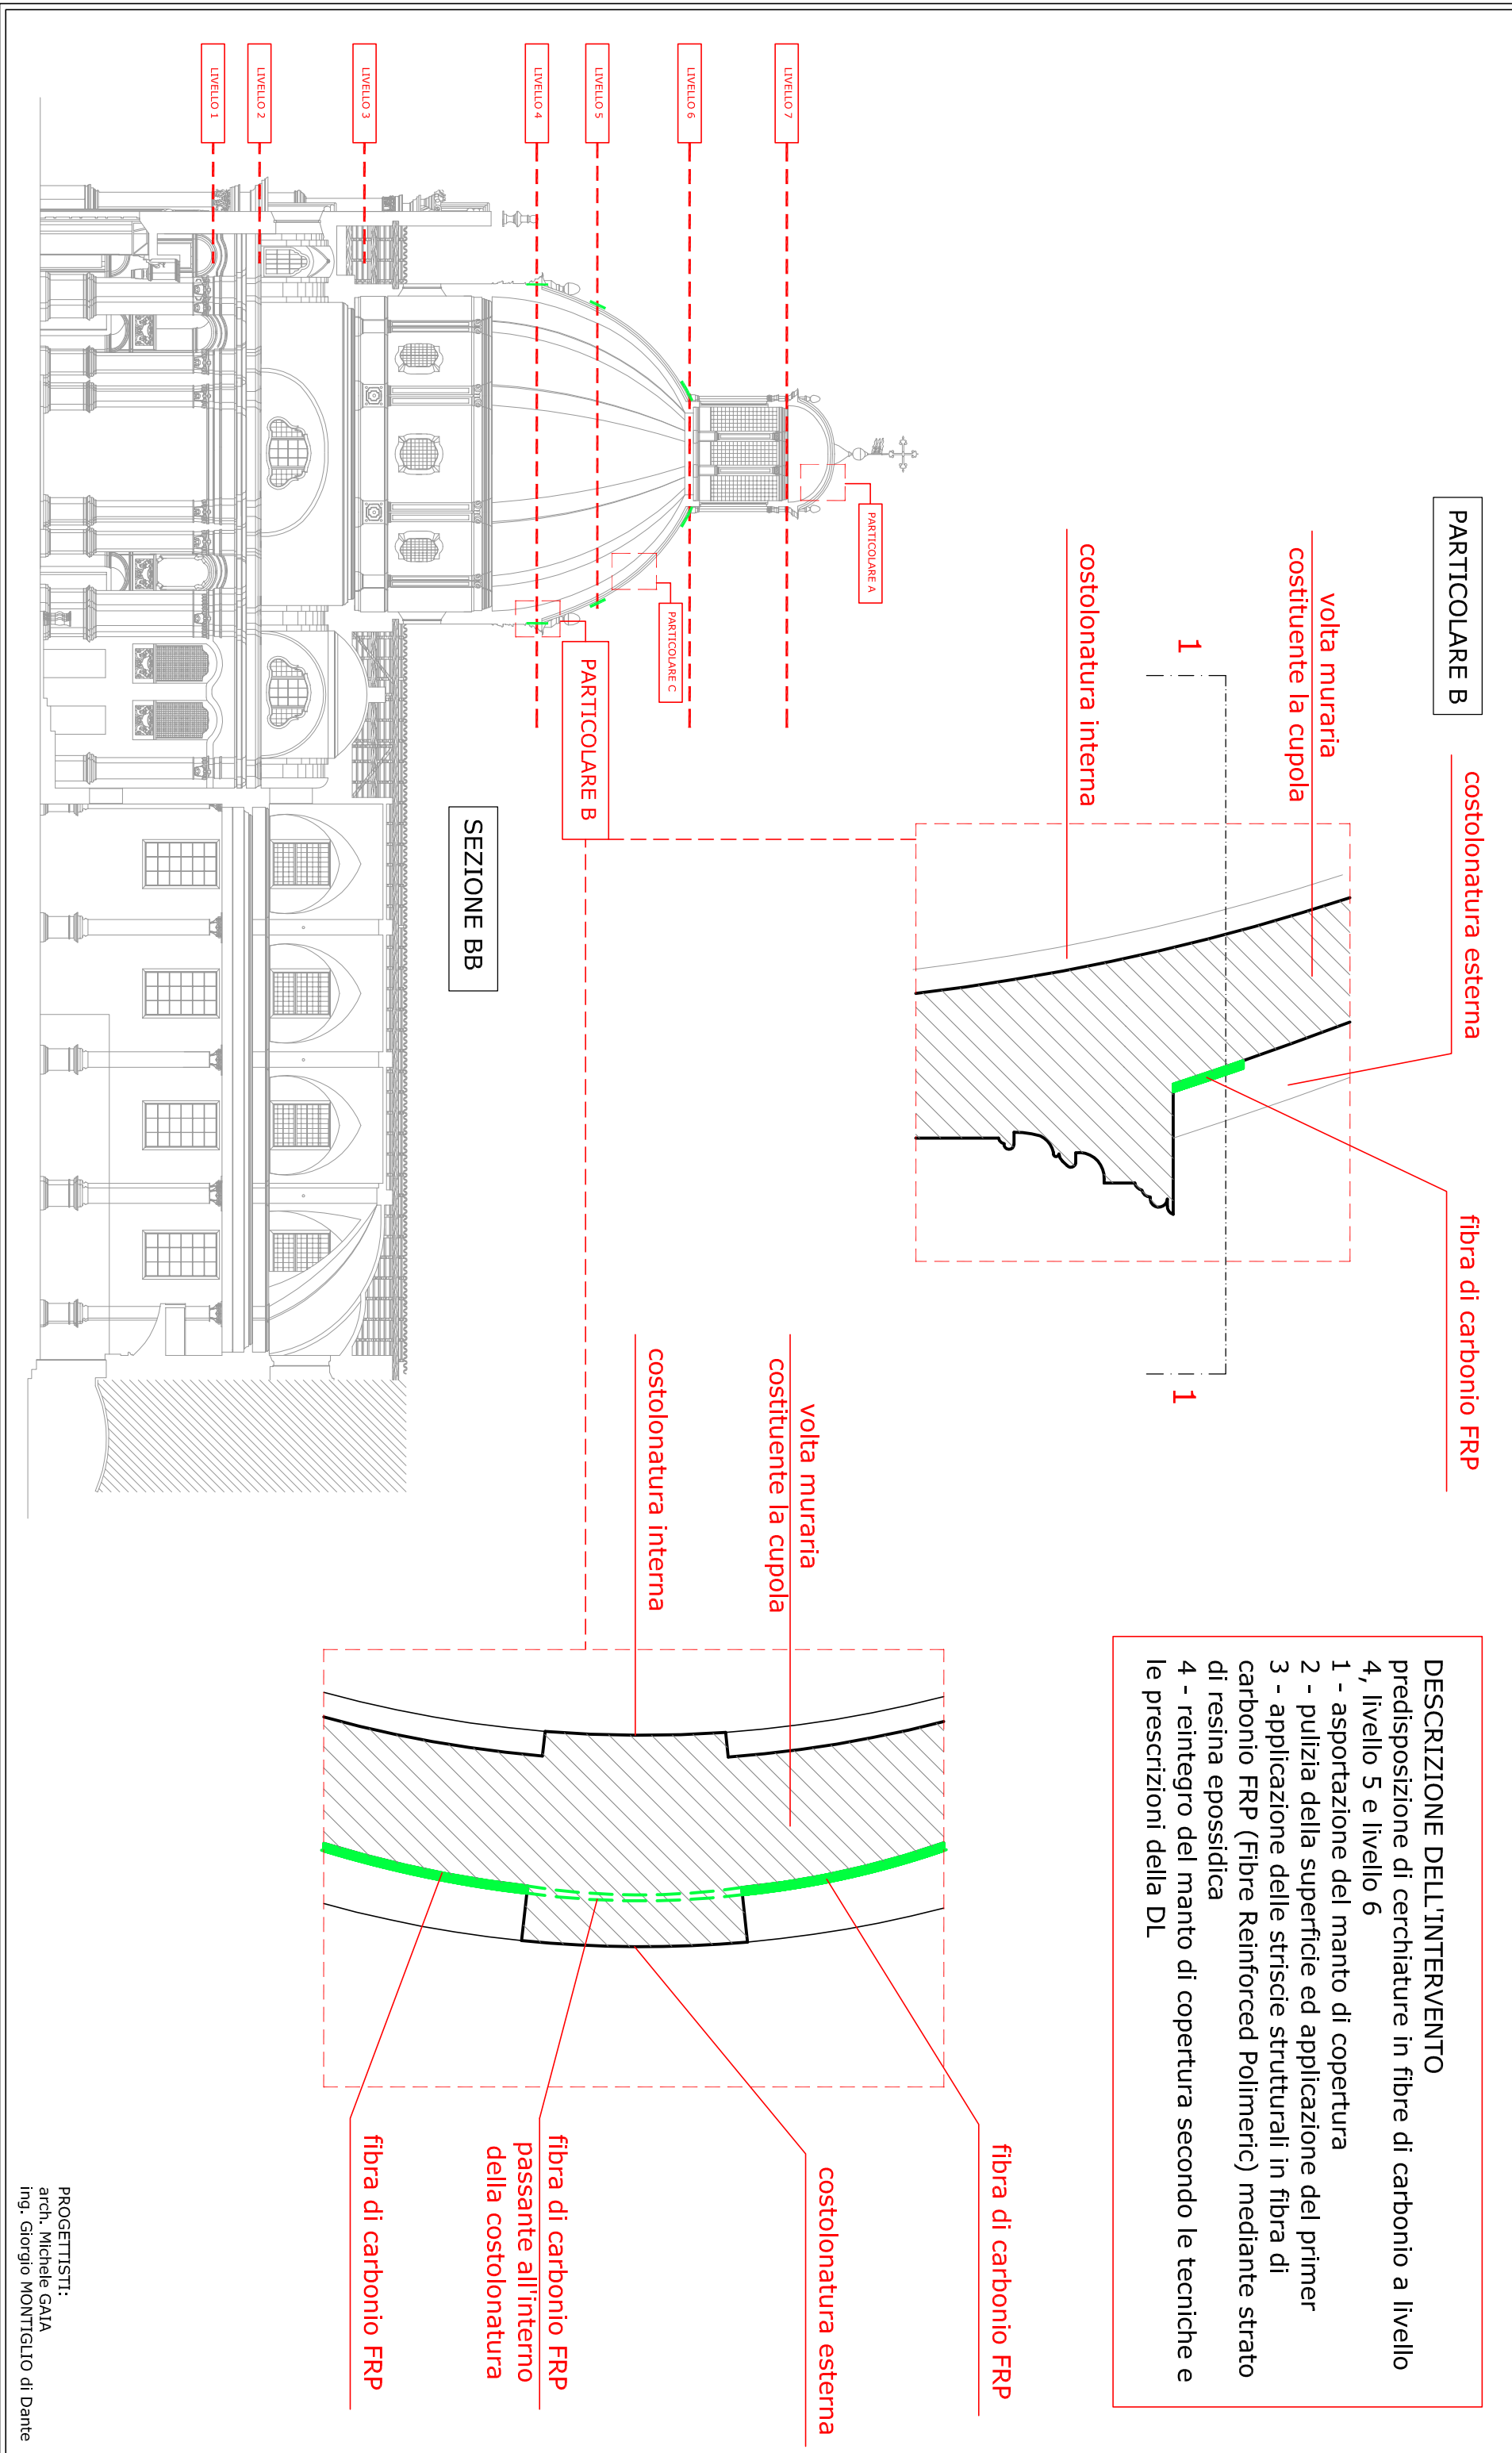

4	PROGETTO DI CONSOLIDAMENTO CUPOLA E SUPERFICI VOLTATE INSERIMENTO CATENE - PIANTE E PARTICOLARI	"COLLEGIO-CONVITTO MUNICIPALE TREVISIO" CHIESA DI SANTA CATERINA	SCALA 01.10.2015
---	--	---	---------------------

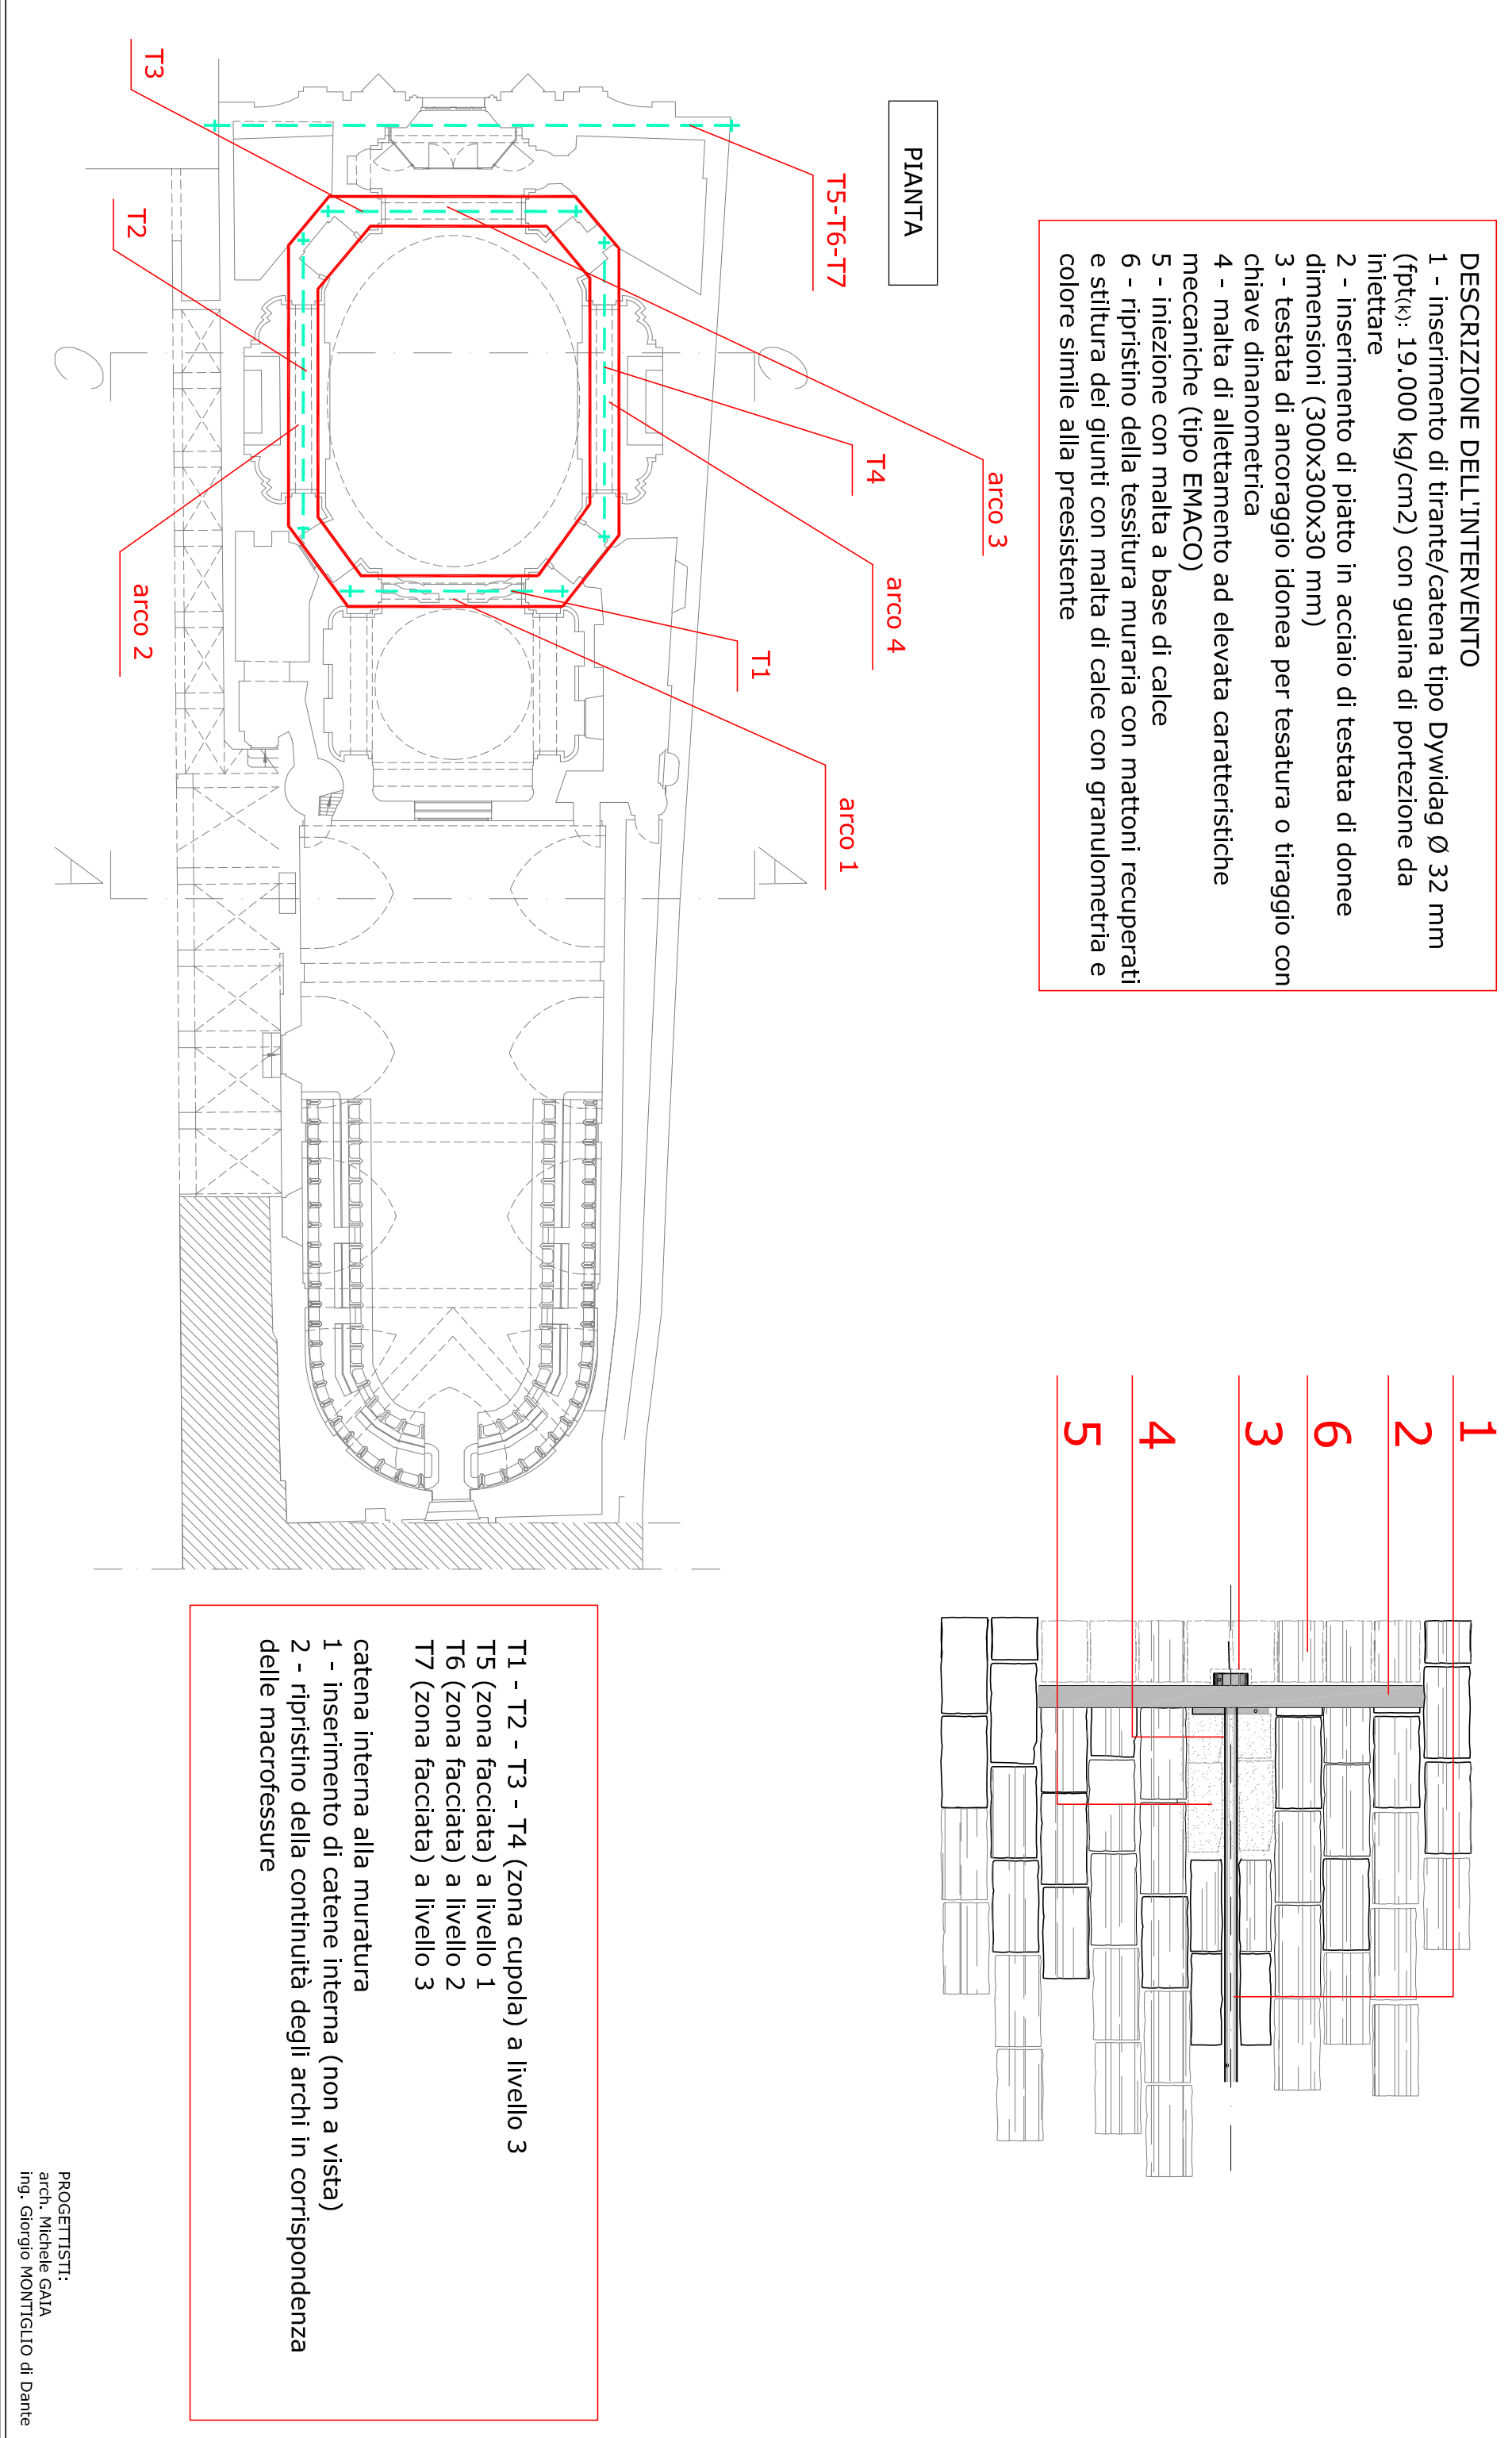

REGIONE PIEMONTE

PROVINCIA DI ALESSANDRIA

COMUNE DI CASALE MONFERRATO

MINISTERO PER I BENI E LE ATTIVITÀ CULTURALI

Soprintendenza Belle Arti e Paesaggio per le province di Alessandria, Asti, Biella, Cuneo, Novara, Verbania-Cusio-Ossola, Vercelli

COMMITTENTE:

"Collegio - convitto municipale TREVISIO
Ente morale laicale
via Trevigi n. 16 - Casale Monferrato (AL)

PROGETTISTI:

arch. Michele GAIA
Ordine degli Architetti Prov. di Alessandria n. 362
ing. Giorgio MONTIGLIO di Dante
Ordine degli Ingegneri di Alessandria n. 1404

PROGETTO INTERVENTI DI CONSOLIDAMENTO, RESTAURO, RISANAMENTO CONSERVATIVO E MANUTENZIONE STRAORDINARIA DI IMMOBILI DI PROPRIETÀ DELL'ENTE COLLEGIO-CONVITTO MUNICIPALE TREVISIO DI CASALE SITI IN CASALE MONFERRATO (AL)

LOTTO 1B - CHIESA DI SANTA CATERINA
CONSOLIDAMENTO E RESTAURI ARCHITETTONICI LANTERNA, CUPOLA, TAMBURO E COPERTURA -
RESTAURO FACCIATA PRINCIPALE

PROGETTO DEFINITIVO / ESECUTIVO

PROGETTO DI CONSOLIDAMENTO

data 01-10-2015

Rev.01 del 30-03-2016

TAV. 10a