




SEZIONE CC

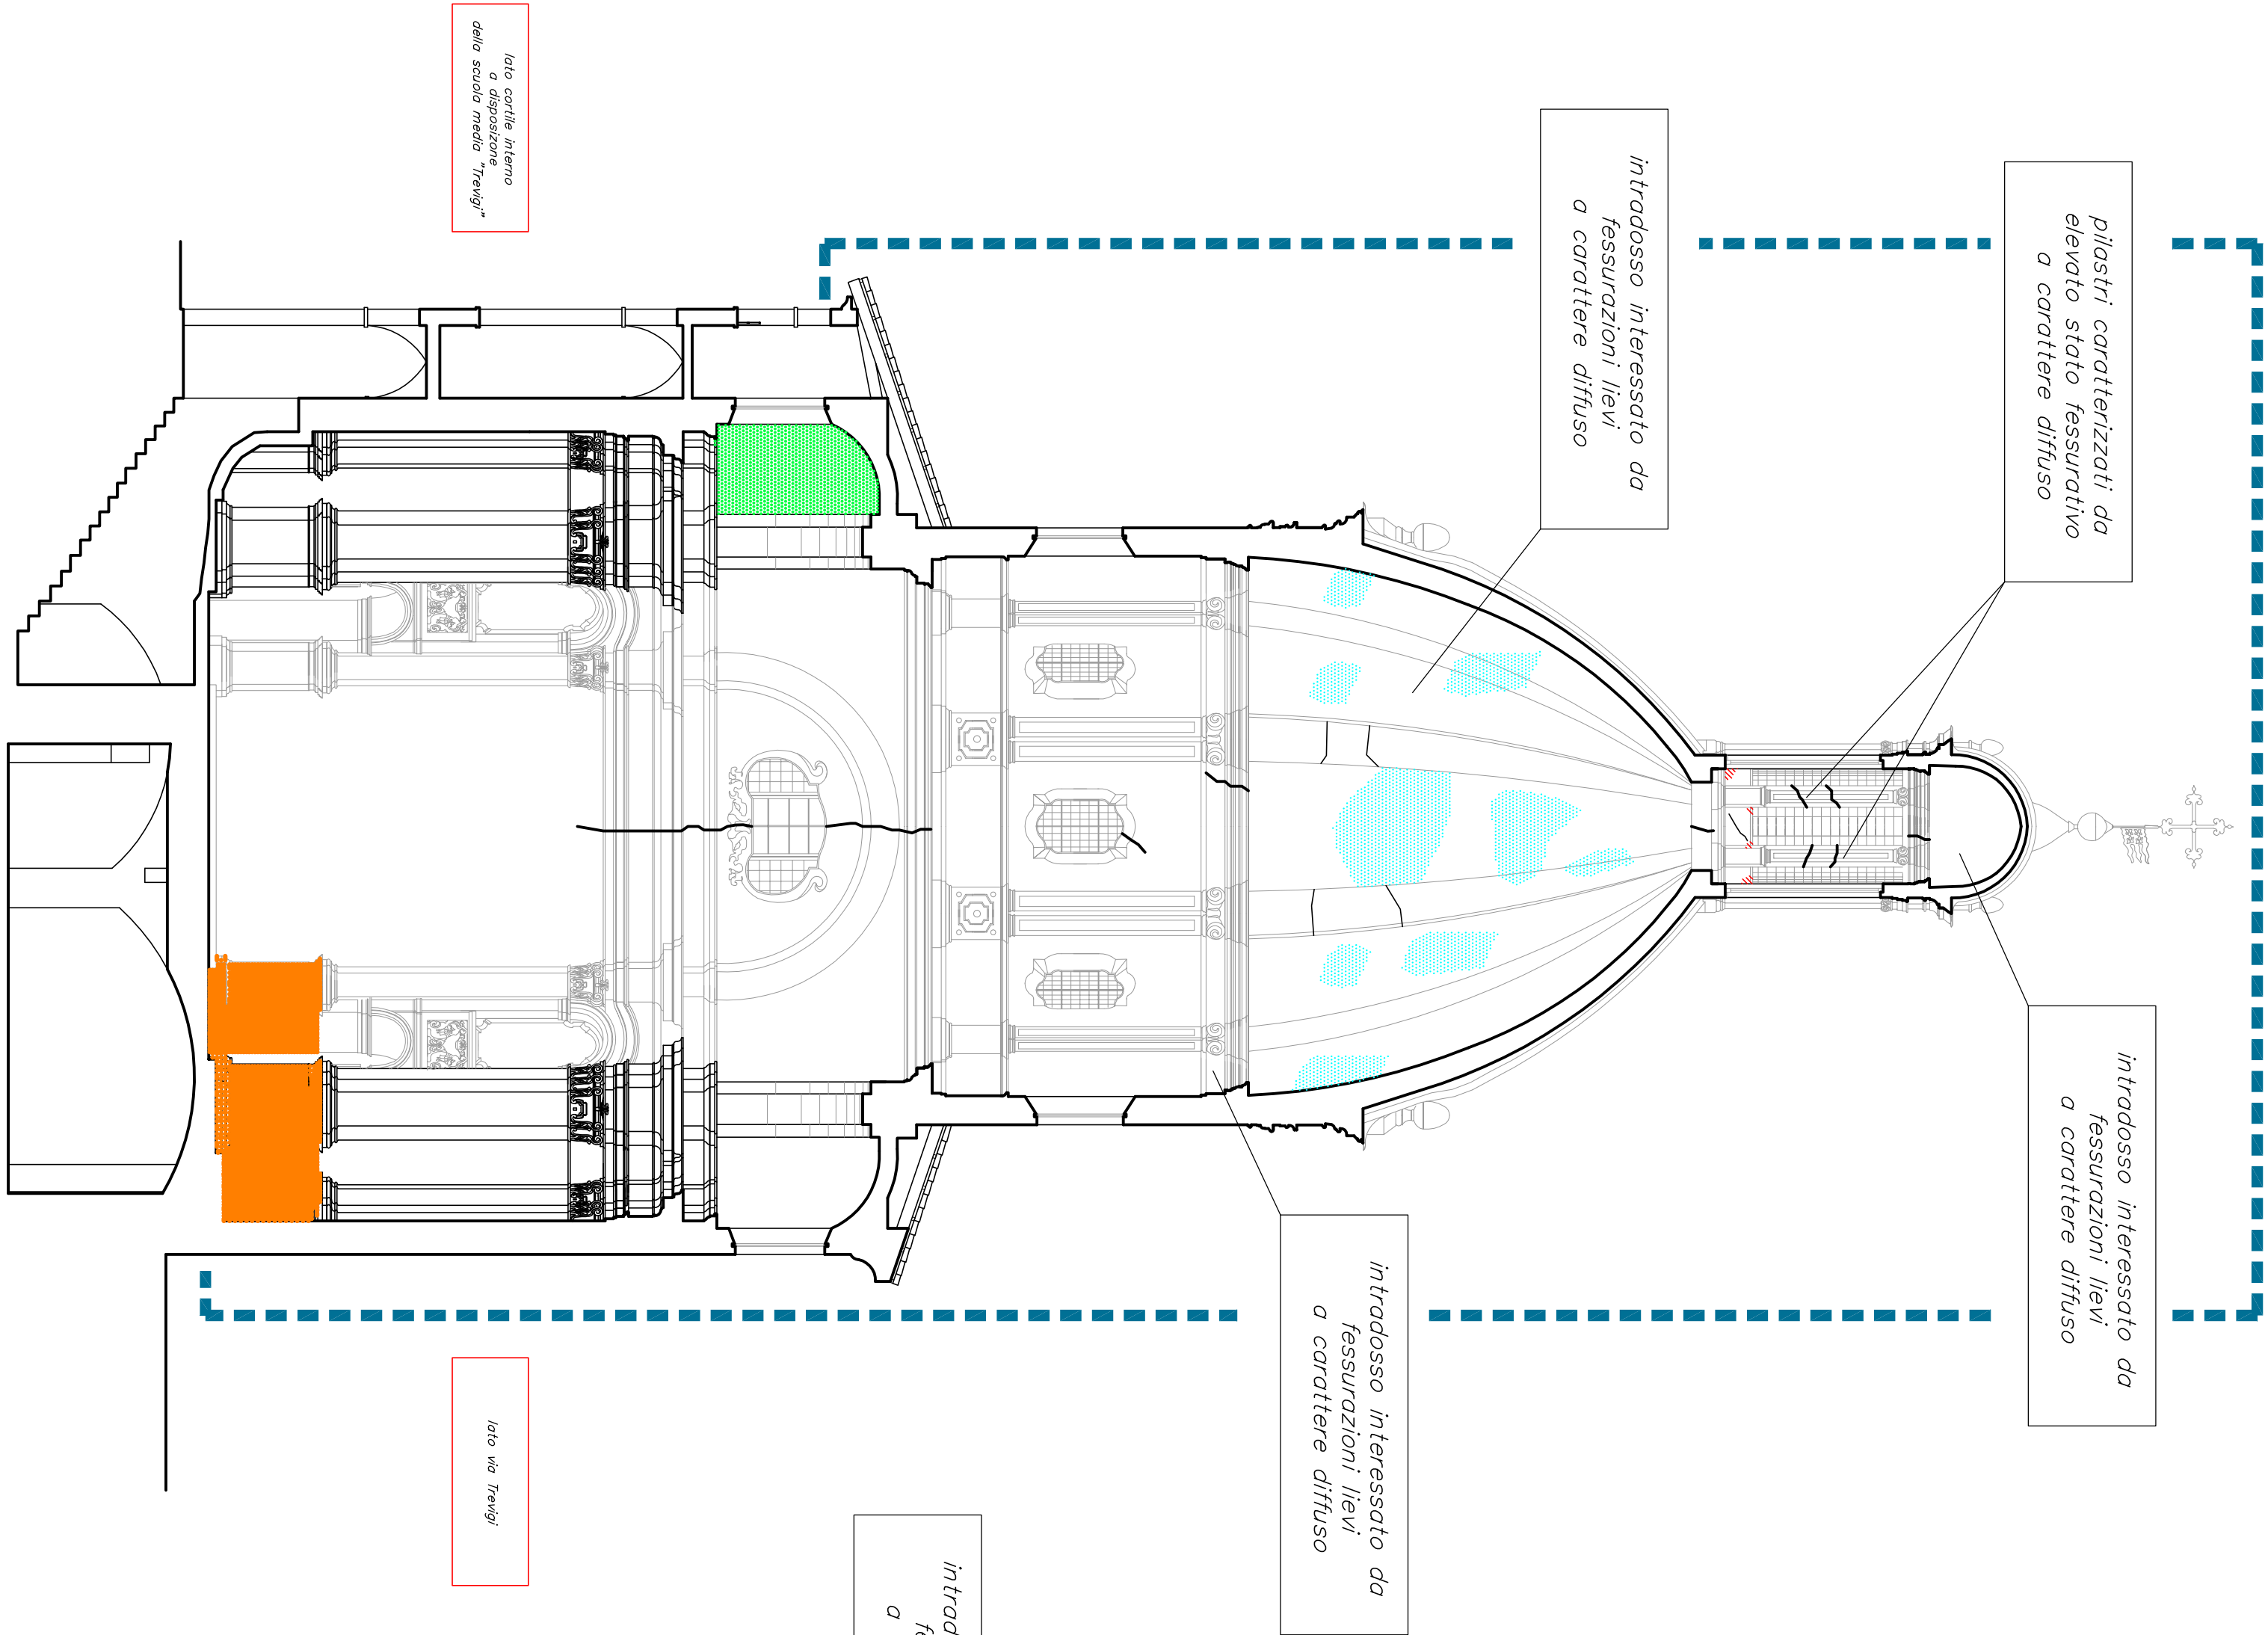

SEZIONE AA

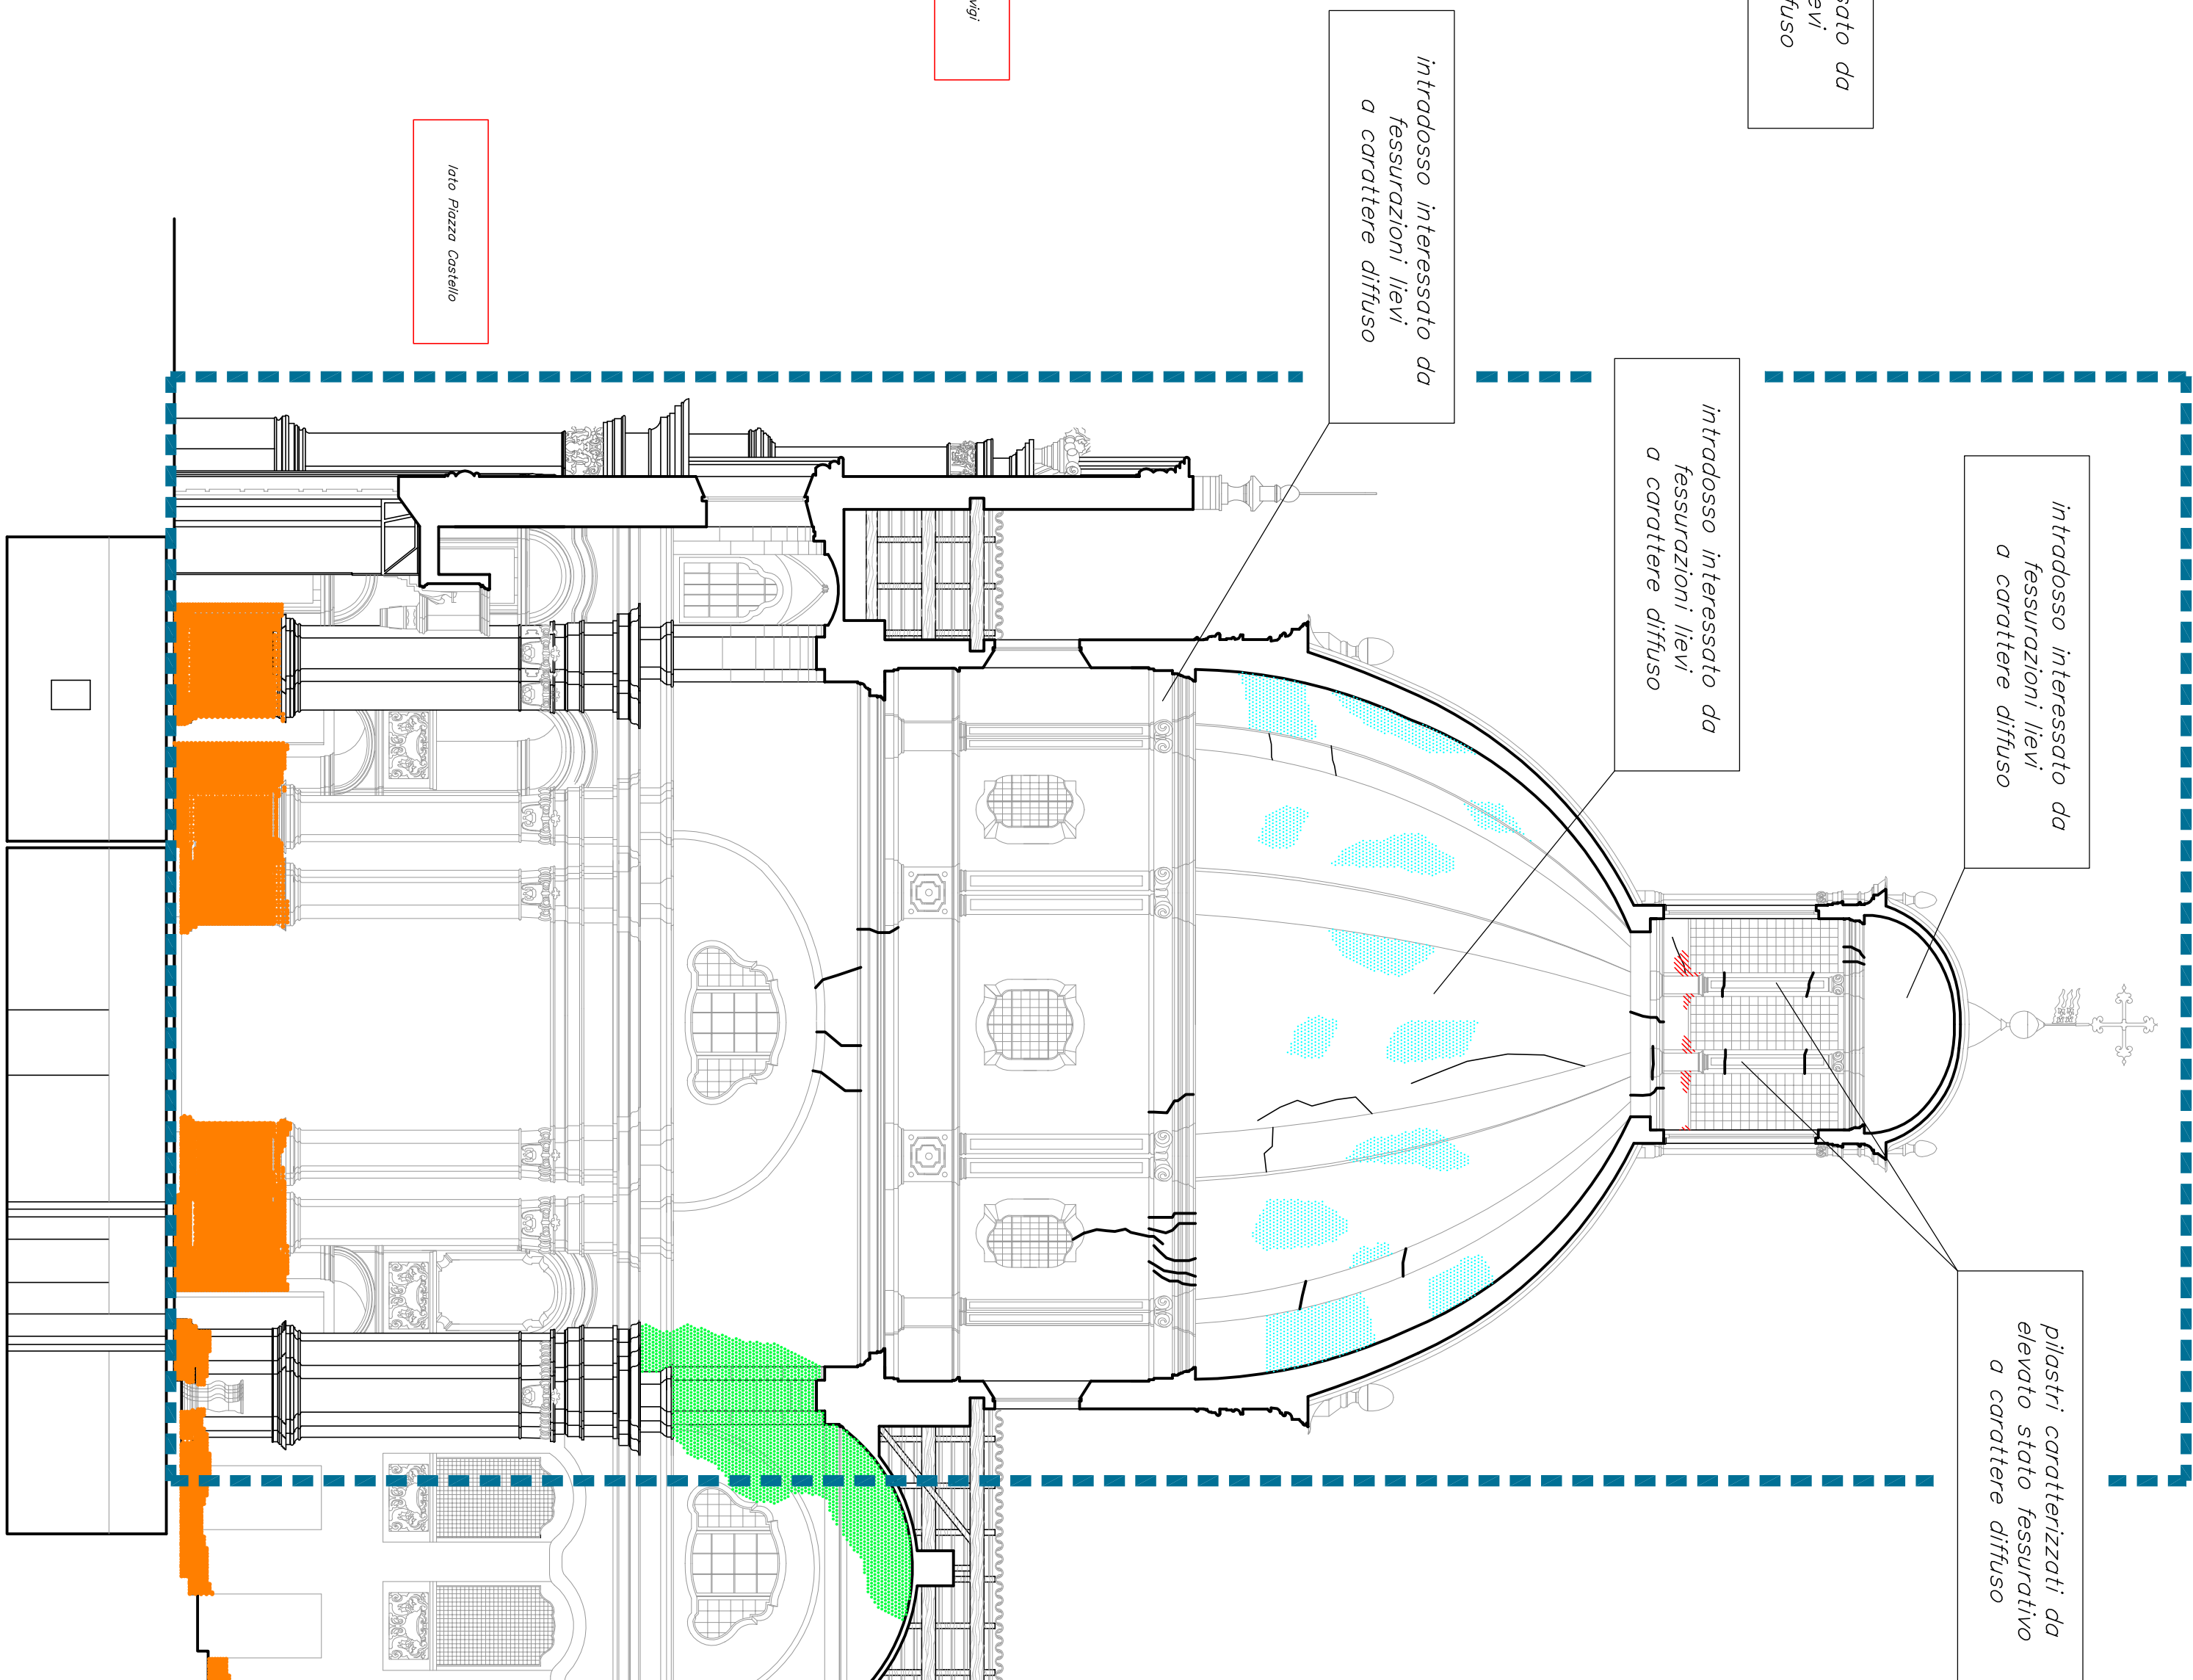

SEZIONE BB

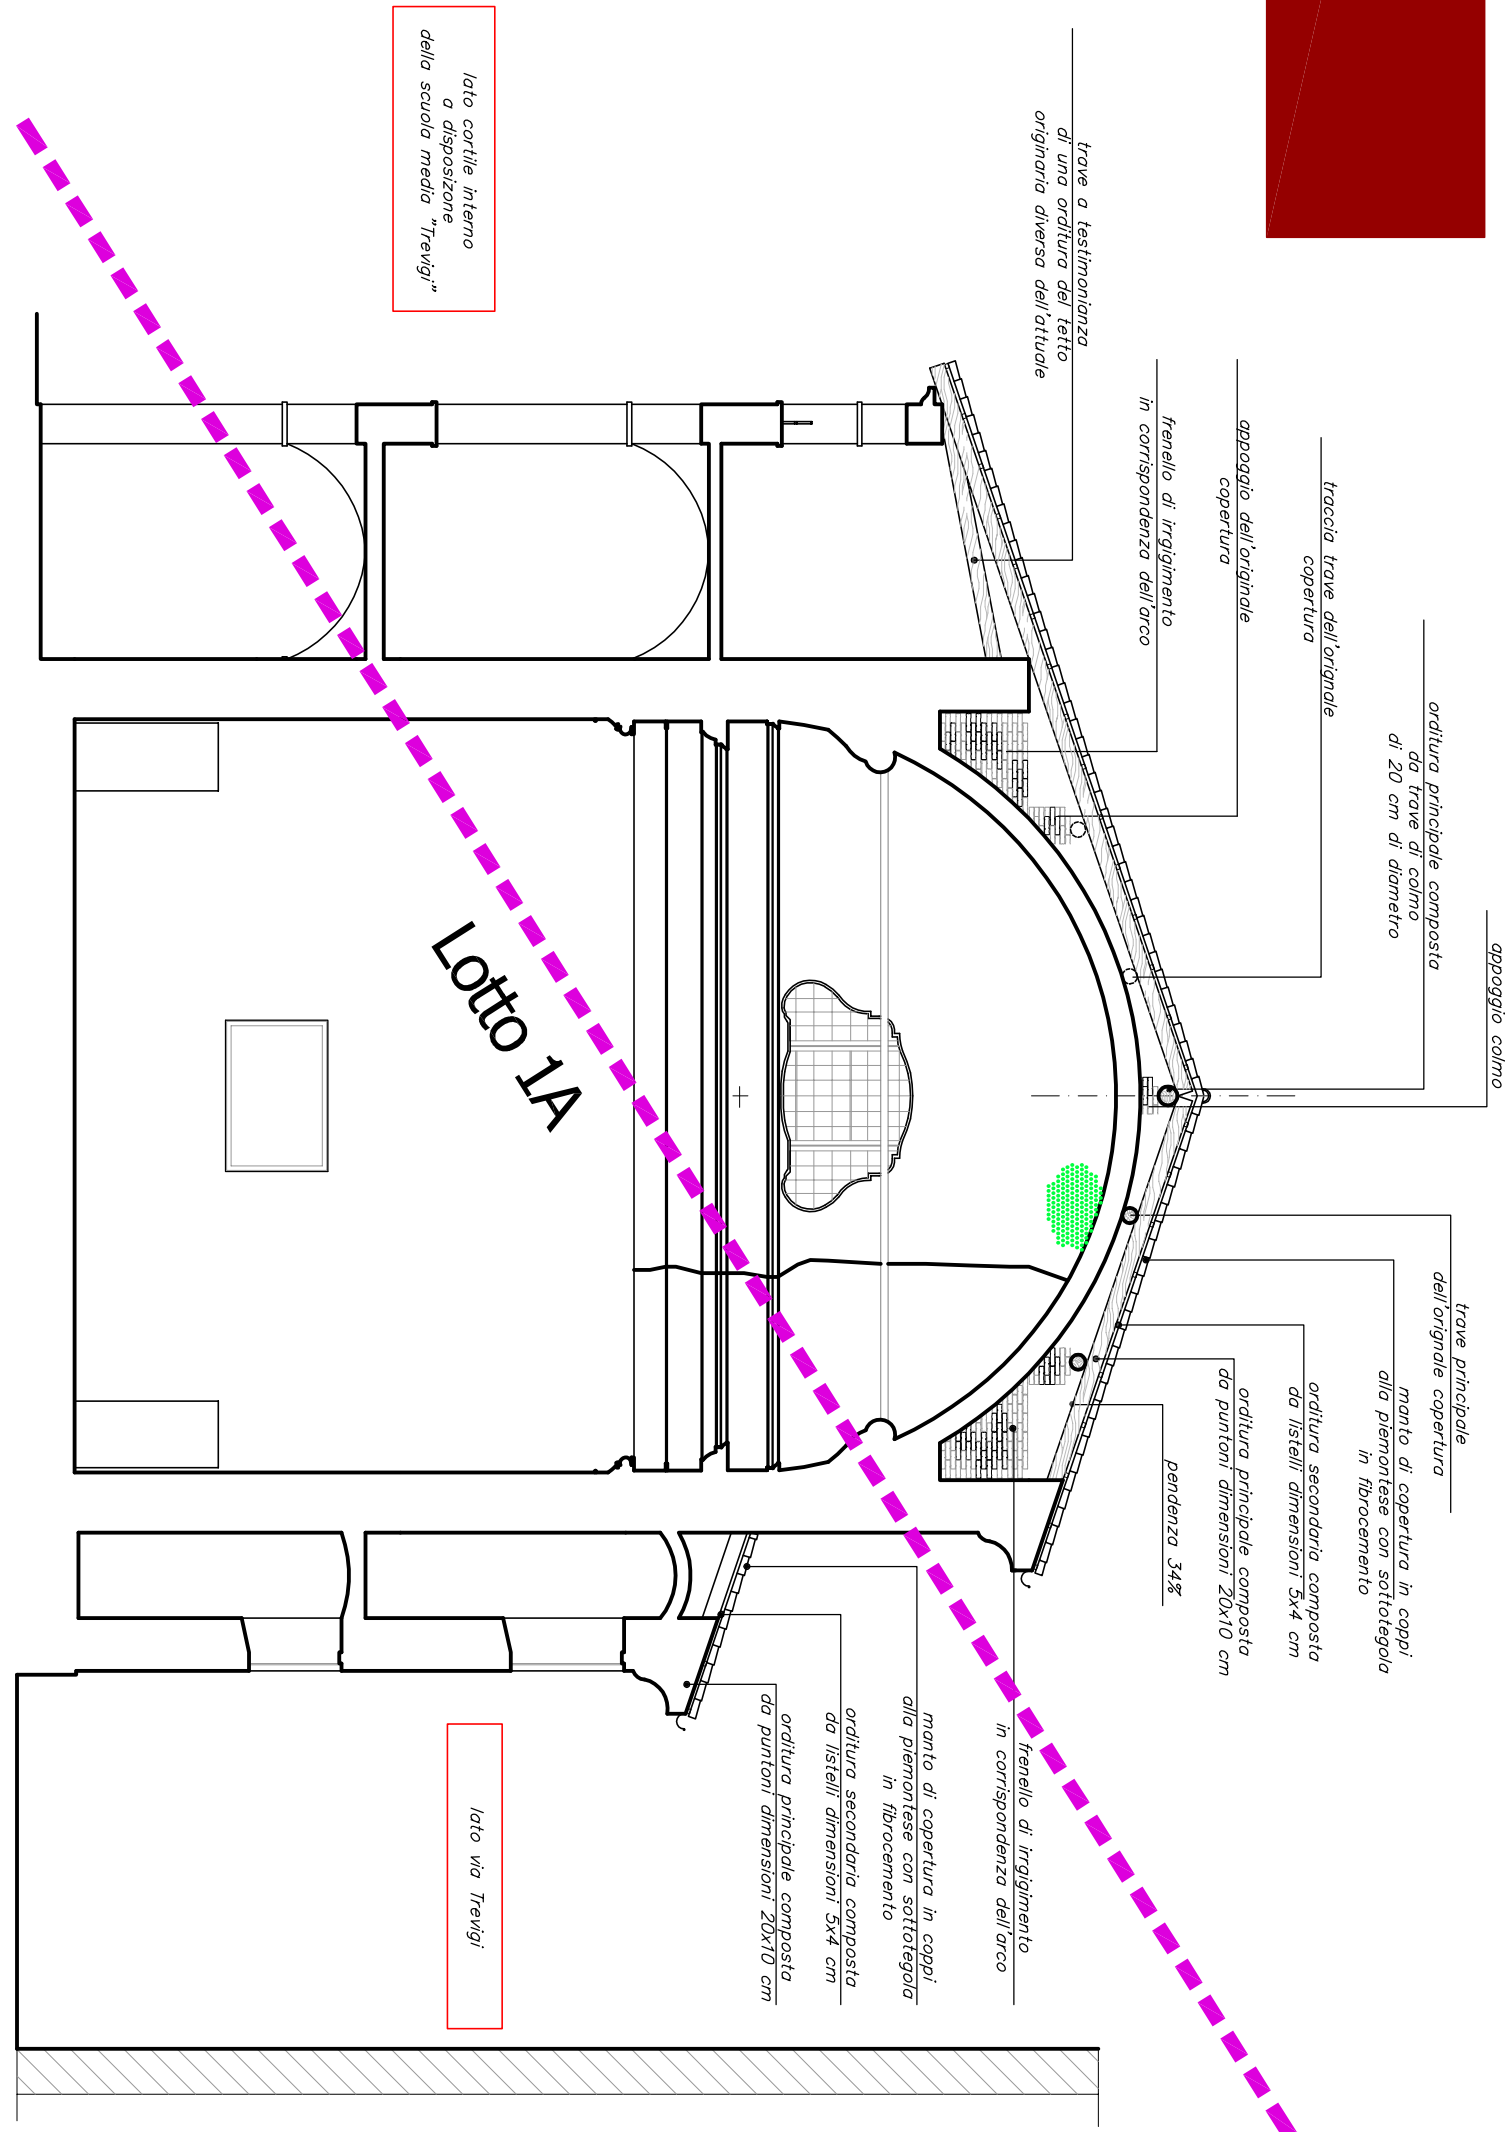

LEGENDA


INDICAZIONE DELLO STATO DEL DEGRADO

- Deterioramento, sfoltimento e indebolimento dell'adesione dell'ultimo strato di finitura a causa di umidità di risalita
- Completo distacco dell'intonaco a causa dell'umidità di risalita
- Decolamento e assenza di strati di intonaco con messa a nudo della muratura con punte di corrosione e sfaldamento dei mattoni
- Macchie di umidità diffusa
- Deterioramento e decolamento dello strato di finitura per la presenza di umidità discendente
- Sfondamento, sfoltimento, parziali rotture e mancanze in corrispondenza degli spigoli del basamento delle colonne e delle decorazioni in stucco o in muratura
- Ripetizioni in cemento

INDICAZIONE DELLO STATO FESSURATIVO

- Fessurazioni accentuate
- Fessurazioni lievi

Lotto 1B

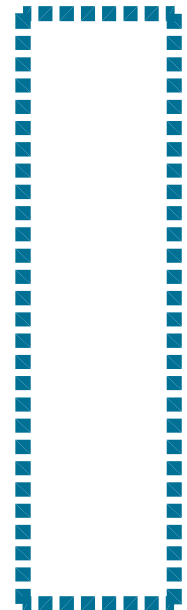

REGIONE PIEMONTE  
PROVINCIA DI ALESSANDRIA  
COMUNE DI CASALE MONFERRATO

MINISTERO PER I BENI E LE ATTIVITÀ CULTURALI  
Soprintendenza Belle Arti e Paesaggio per le province di  
Alessandria, Asti, Biella, Cuneo, Novara, Verbania-Cusio-Ossola,  
Vercelli

COMITENTE:  
"Collegio - convitto municipale TREVISIO di Casale"  
Ente morale laicale fondato 6 marzo 1623  
via Trevisi n. 16 - Casale Monferrato (AL)

PROGETTISTI:  
arch. Michele GAIÀ  
Ordine degli Architetti Prov. di Alessandria n. 362  
Ing. Giorgio MONTIGLIO di Dante  
Ordine degli Ingegneri di Alessandria n. 1404

PROGETTO INTERVENTI DI CONSOLIDAMENTO,  
RESTAURO, RISANAMENTO CONSERVATIVO E  
MANUTENZIONE STRAORDINARIA DI IMMOBILI  
DI PROPRIETÀ DELL'ENTE COLLEGIO-CONVITTO  
MUNICIPALE TREVISIO DI CASALE SITI IN  
CASALE MONFERRATO (AL)

LOTTO 1B - CHIESA DI SANTA CATERINA  
CONSOLIDAMENTO E RESTAURI ARCHITETTONICI  
LANTERNA, CUPOLA, TAMBURO E COPERTURA -  
RESTAURO FACCIATA PRINCIPALE

PROGETTO DEFINITIVO / ESECUTIVO

STATO DI FATTO  
RILIEVO DEL DISSESTO E DEL DEGRADO - SEZIONI

data 01-10-2015  
Rev.01 del 30-03-2016

TAV. 9

scala 1:100

