REGIONE PIEMONTE
PROVINCIA DI ALESSANDRIA
COMUNE DI CASALE MONFERRATO

MINISTERO PER I BENI E LE ATTIVITA' CULTURALI
Soprintendenza Belle Arti e Paesaggio per le province di Alessandria, Asti, Biella, Cuneo, Novara,Verbano-Cusio-Ossola, Vercelli

COMMITTENTE:
"Collegio - convitto municipale TREVISIO di Casale"
Ente morale laicale fondato 6 marzo 1623
via Trevigi n. 16 - Casale Monferrato (AL)

PROGETTISTI:
arch. Michele GAIA
Ordine degli Architetti Prov. di Alessandria n. 362

Ing. Giorgio MONTIGLIO di Dante
Ordine degli Ingegneri di Alessandria n. 1404

PROGETTO INTERVENTI DI CONSOLIDAMENTO, RESTAURO, RISANAMENTO CONSERVATIVO E MANUTENZIONE STRAORDINARIA DI IMMOBILI DI PROPRIETA' DELL'ENTE COLLEGIO-CONVITTO MUNICIPALE TREVISIO DI CASALE SITI IN CASALE MONFERRATO (AL)

LOTTO 2 - FORESTERIA
RESTAURO E MANUTENZIONE STRAORDINARIA DELLA PORZIONE DI FORESTERIA ADIACENTE ALLA CHIESA DI SANTA CATERINA ED AFFACCIANTE SU PIAZZA CASTELLO

PROGETTO DEFINITIVO / ESECUTIVO

STATO DI FATTO
RILIEVO DELL'ESISTENTE

data 01-10-2015
Rev.01 del 30-03-2016

TAV. 13

scala 1:50

PROSPETTO SU PIAZZA CASTELLO

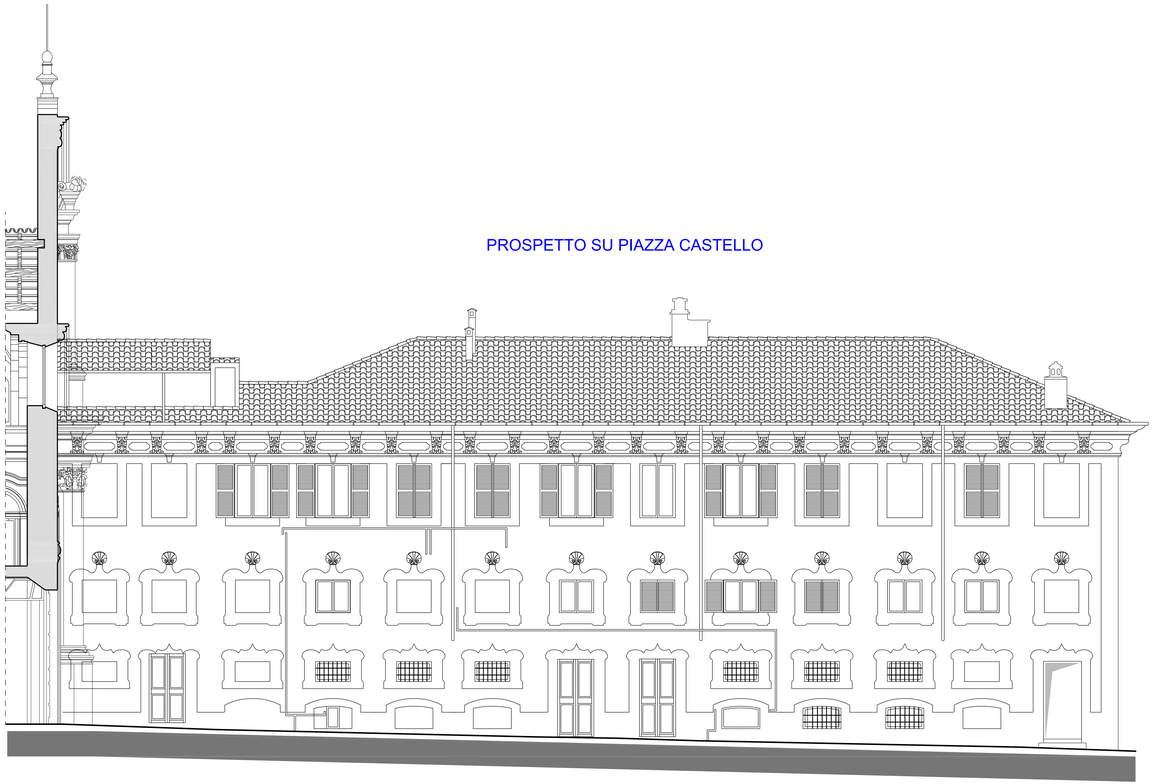

PROSPETTO SU VIA APORTI

SEZIONE A-A

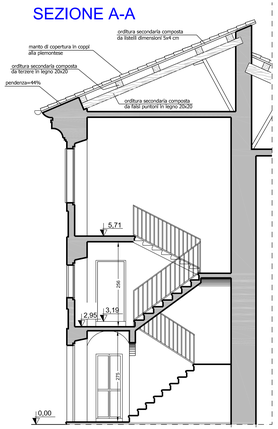
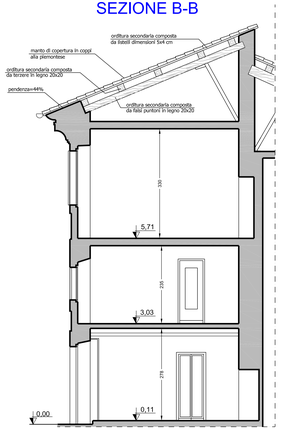
SEZIONE B-B