



COMUNE DI TRINO

PIANI DI QUALIFICAZIONE URBANA
PERCORSI URBANI DEL COMMERCIO

PROGETTO ESECUTIVO

ai sensi della D.G.R. 20-587 del 18.11.2014
Programmazione 2014-15: Misura 5

data	aprile 2016
aggiornamento	
scala	1:200
oggetto	PARCHEGGIO VIA GIOBERTI - PROGETTO

06

progettisti:

Comune di Trino
Settore Tecnico Manutentivo
Corso Cavour, 70
13039 TRINO (VC)
tel. 0161 806028
fax 0161 806065



R.U.P.
Arch. Sandro GALLINA

attività di supporto


tema

Via Accademia Albertina, 34
10123 Torino
tel. e fax. 011.8122436
e-mail: info@temastudio.it


Arch. Andrea ALARIO

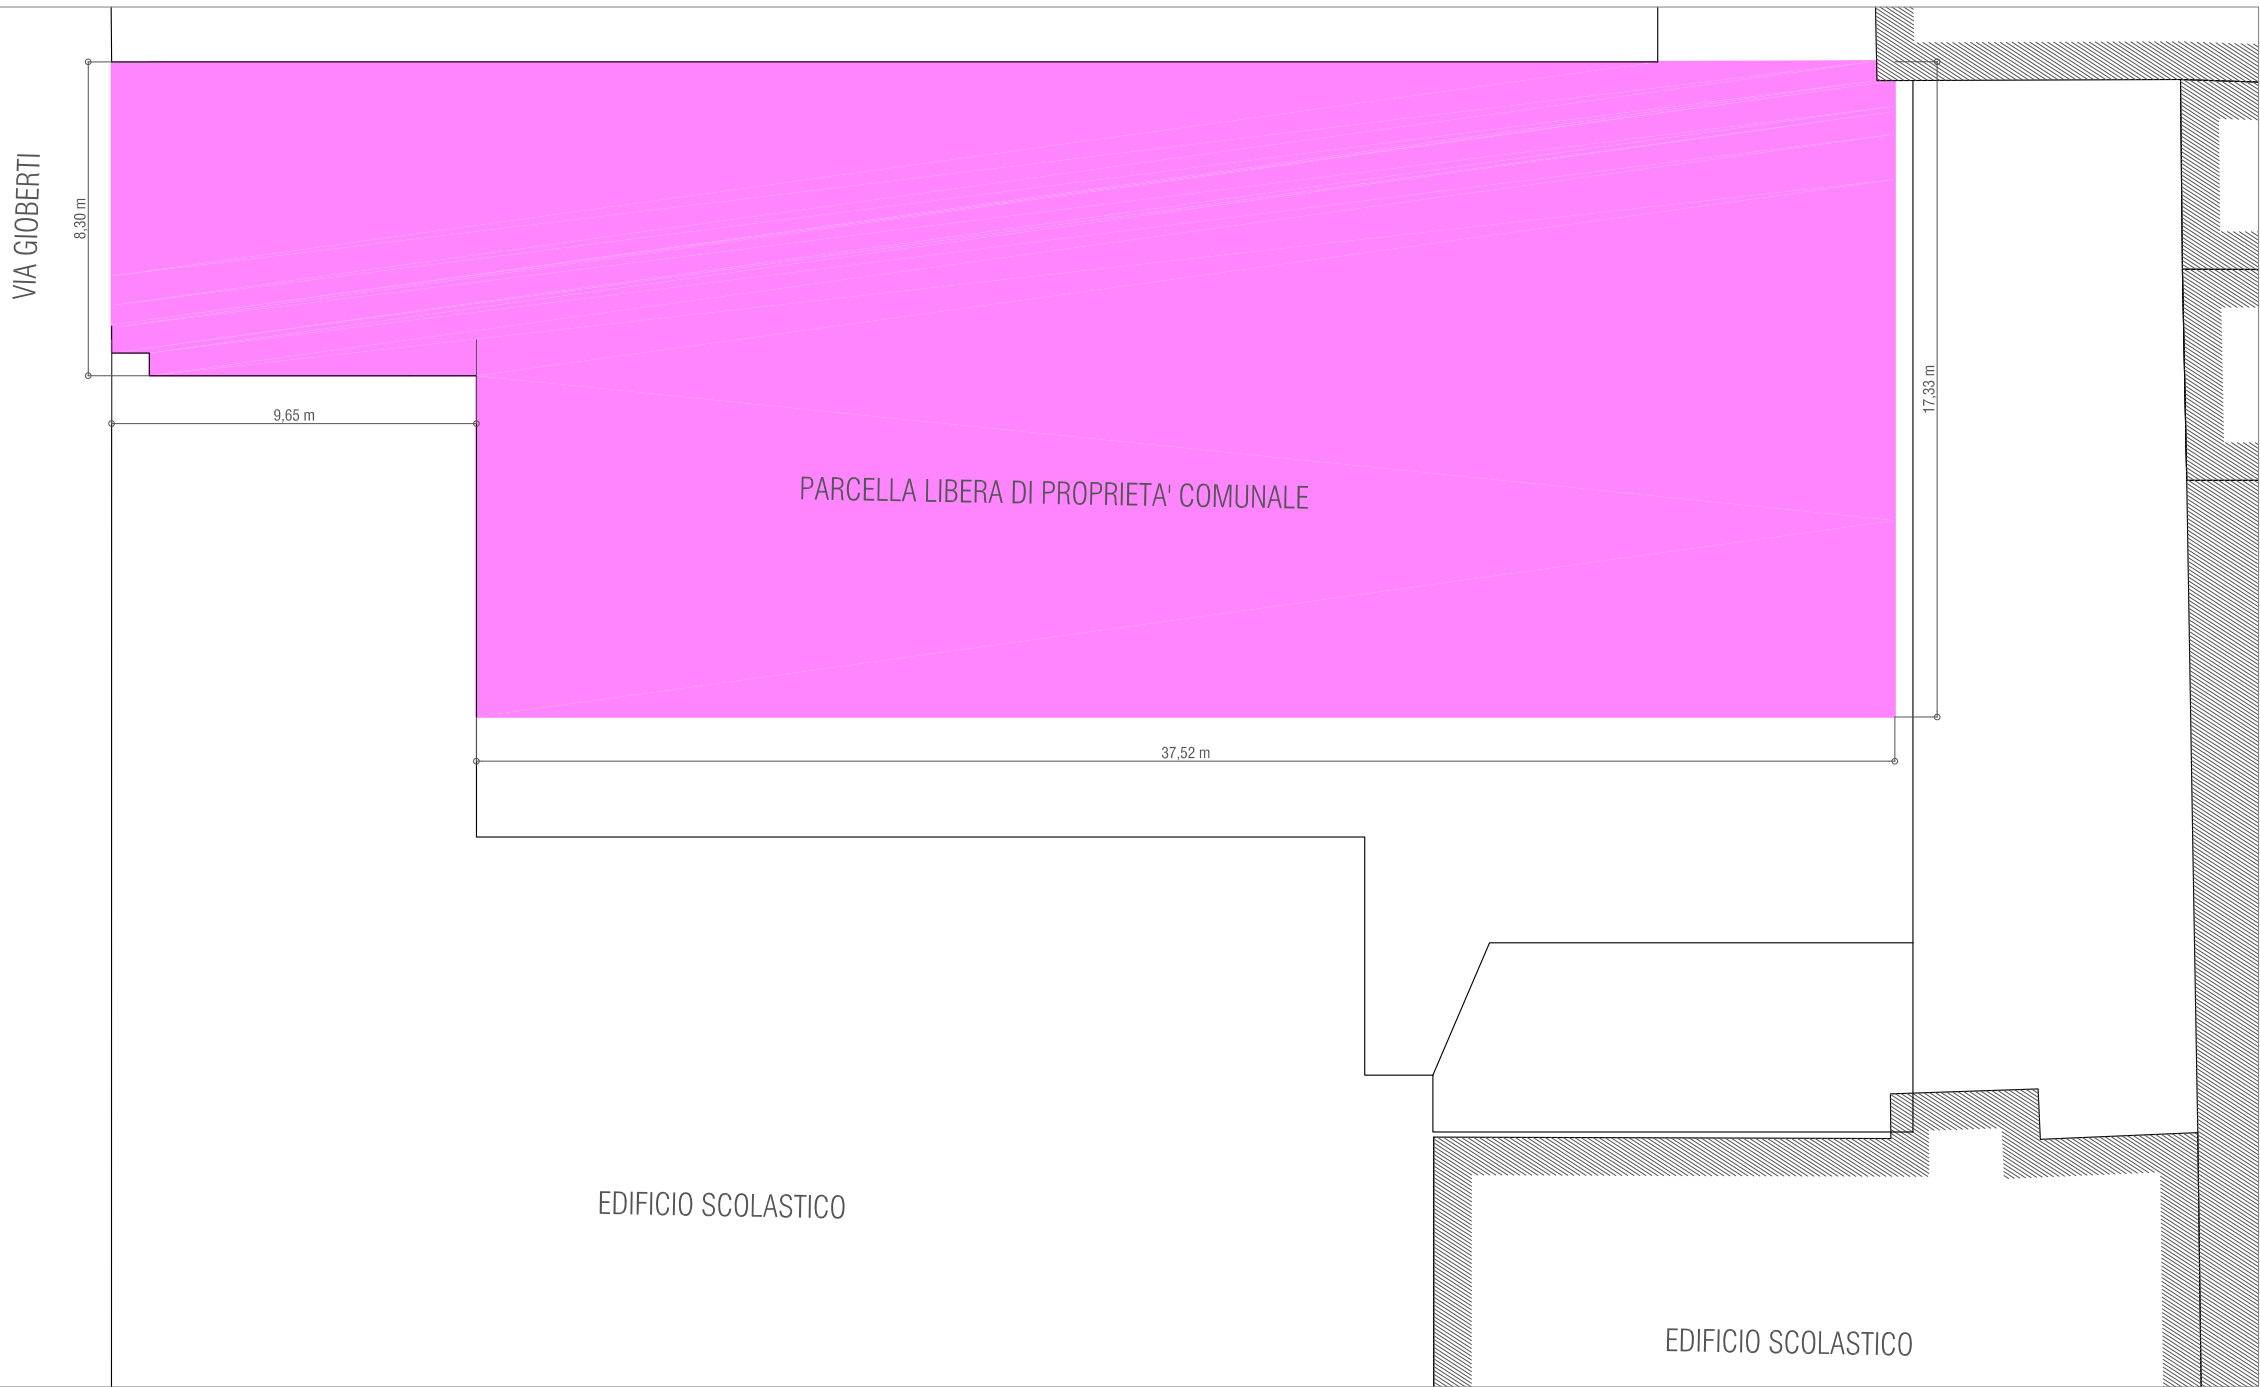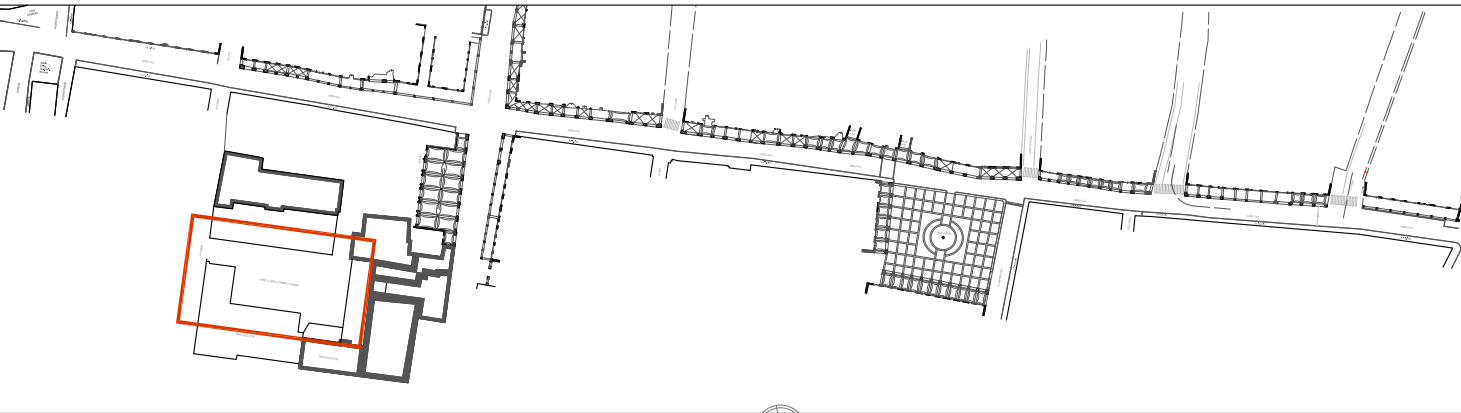


STATO DI FATTO - INDIVIDUAZIONE INTERVENTI

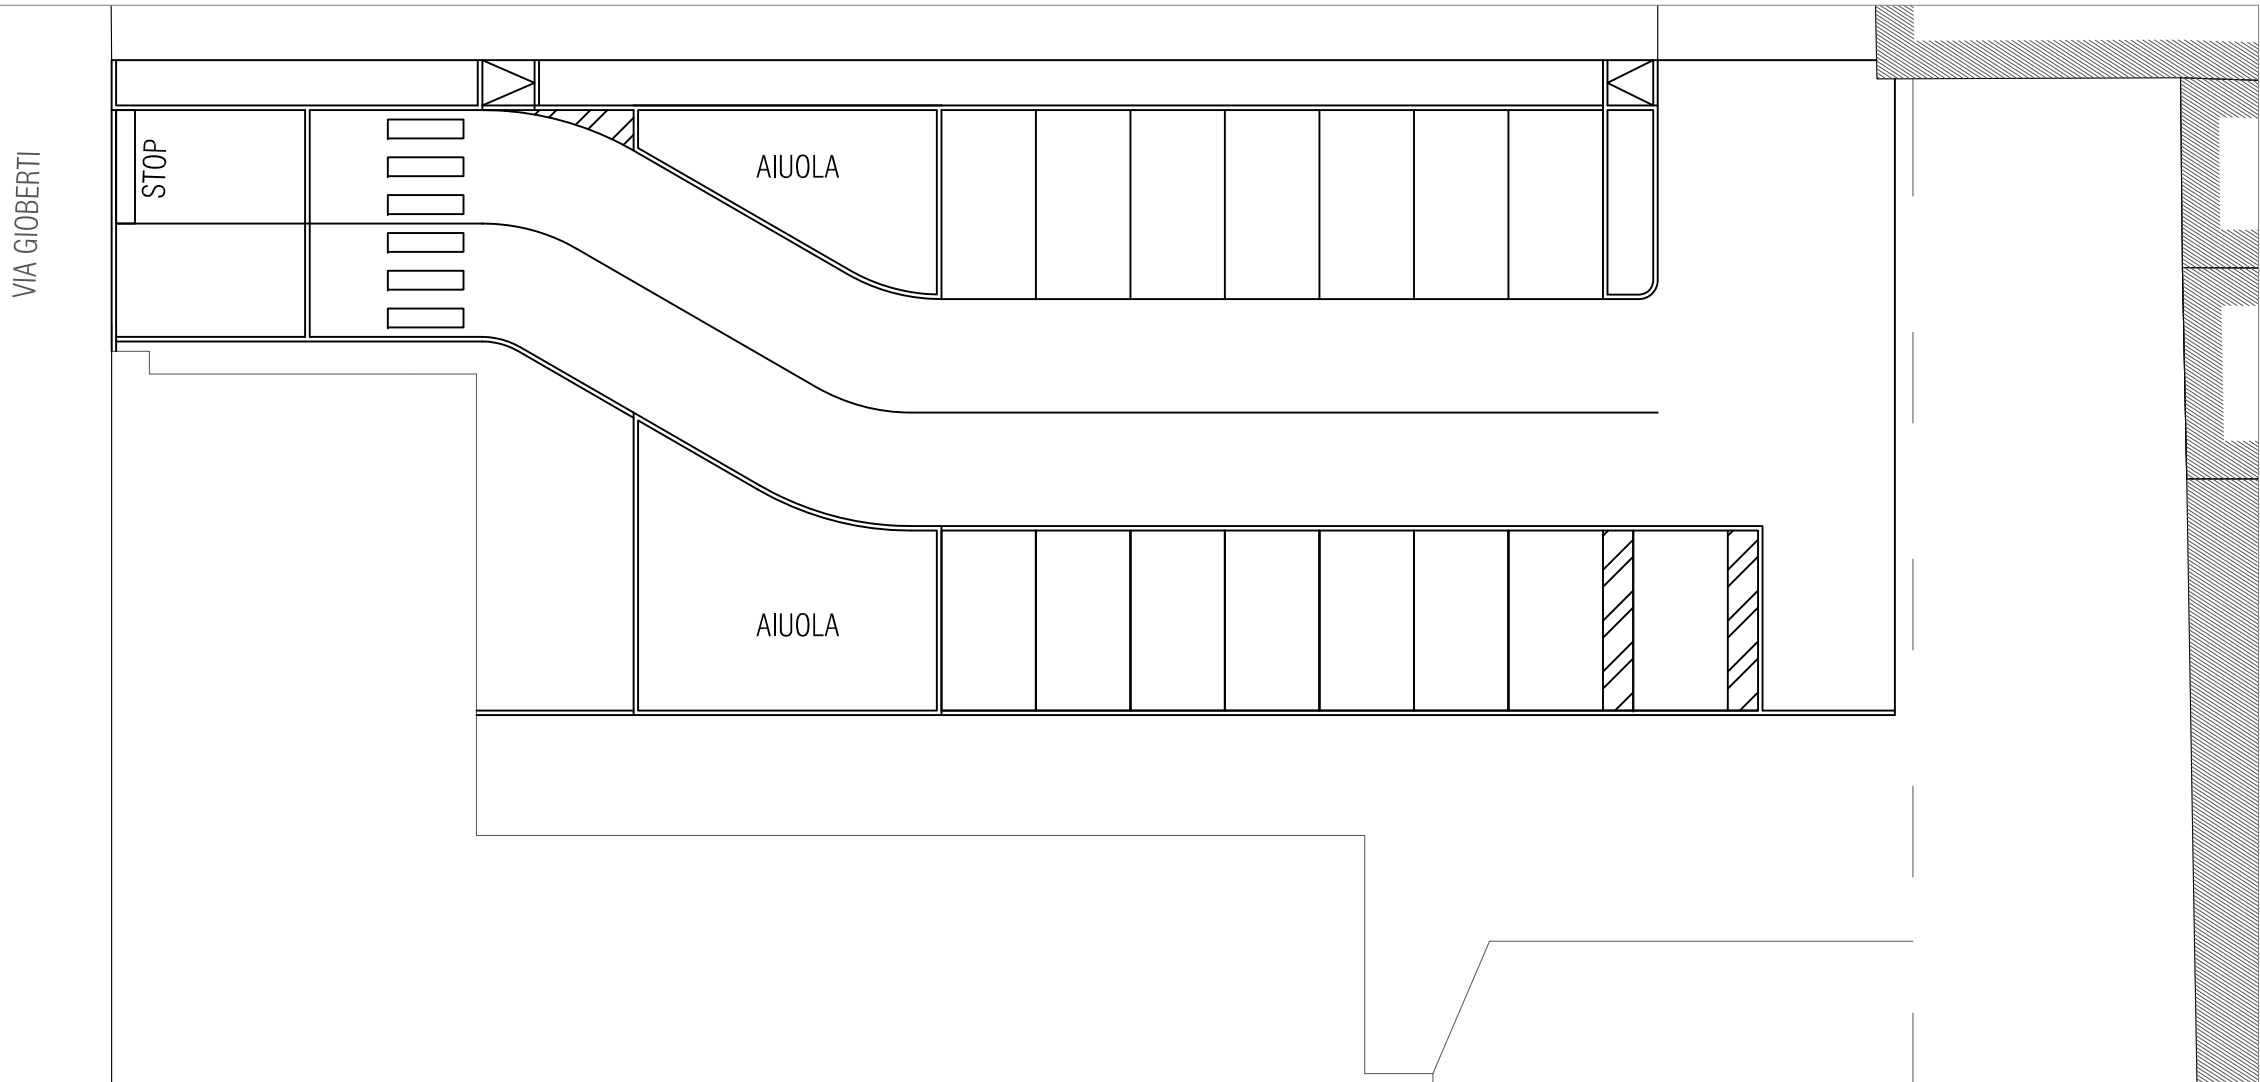

NUOVE COSTRUZIONI

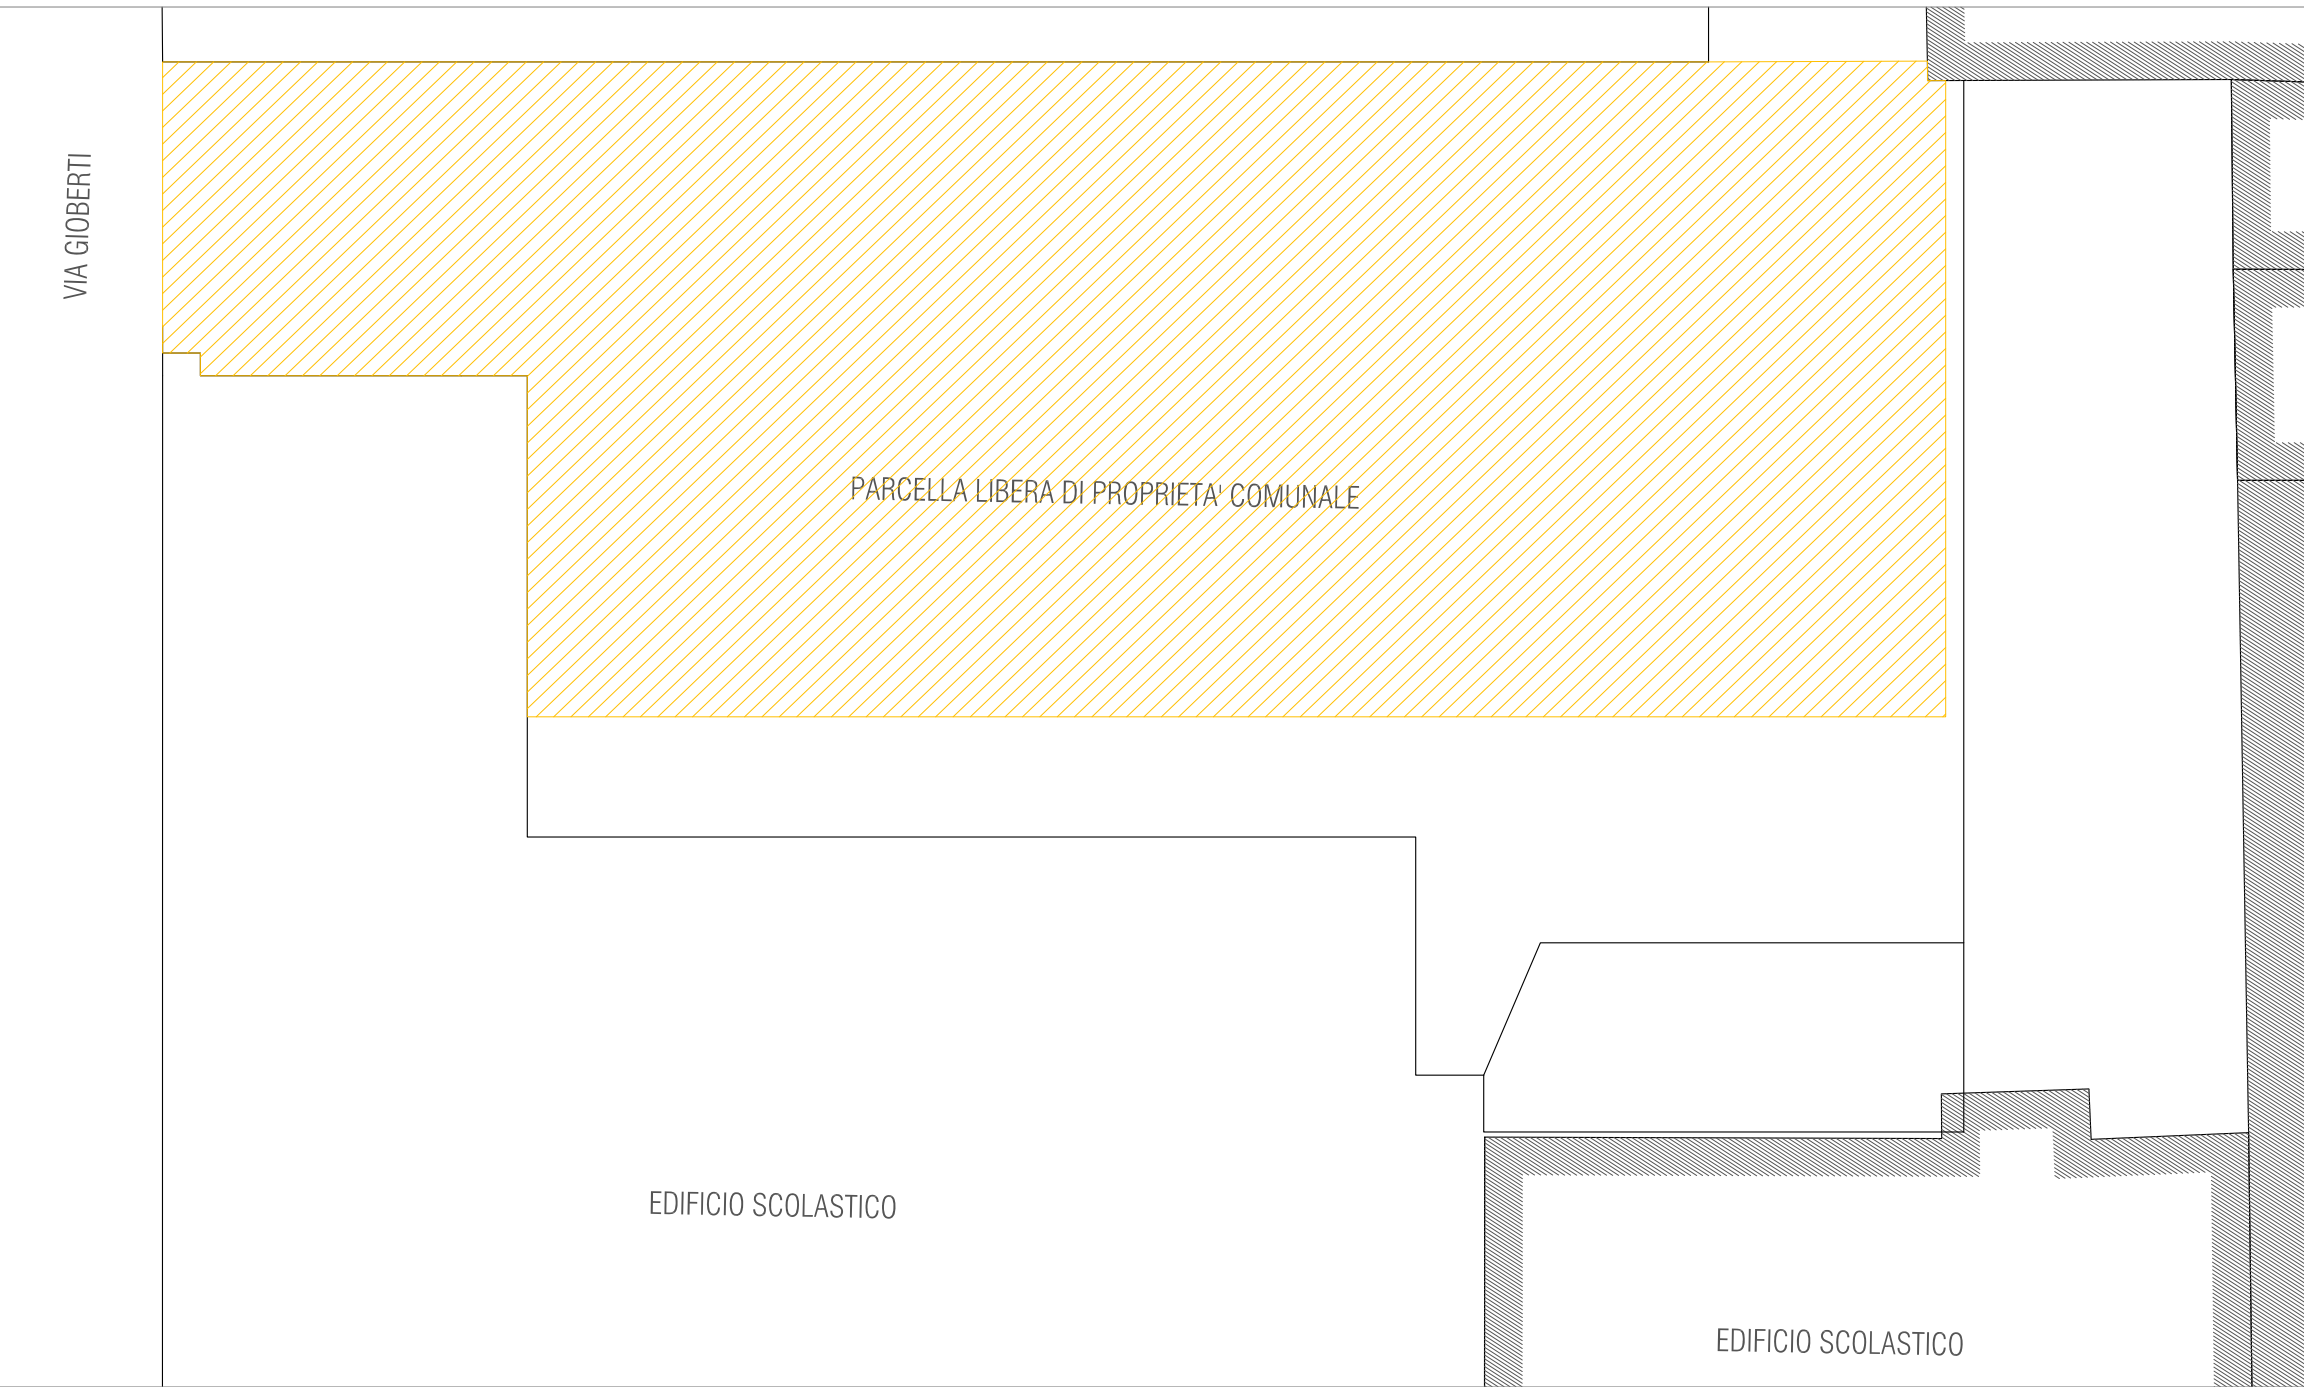

DEMOLIZIONI

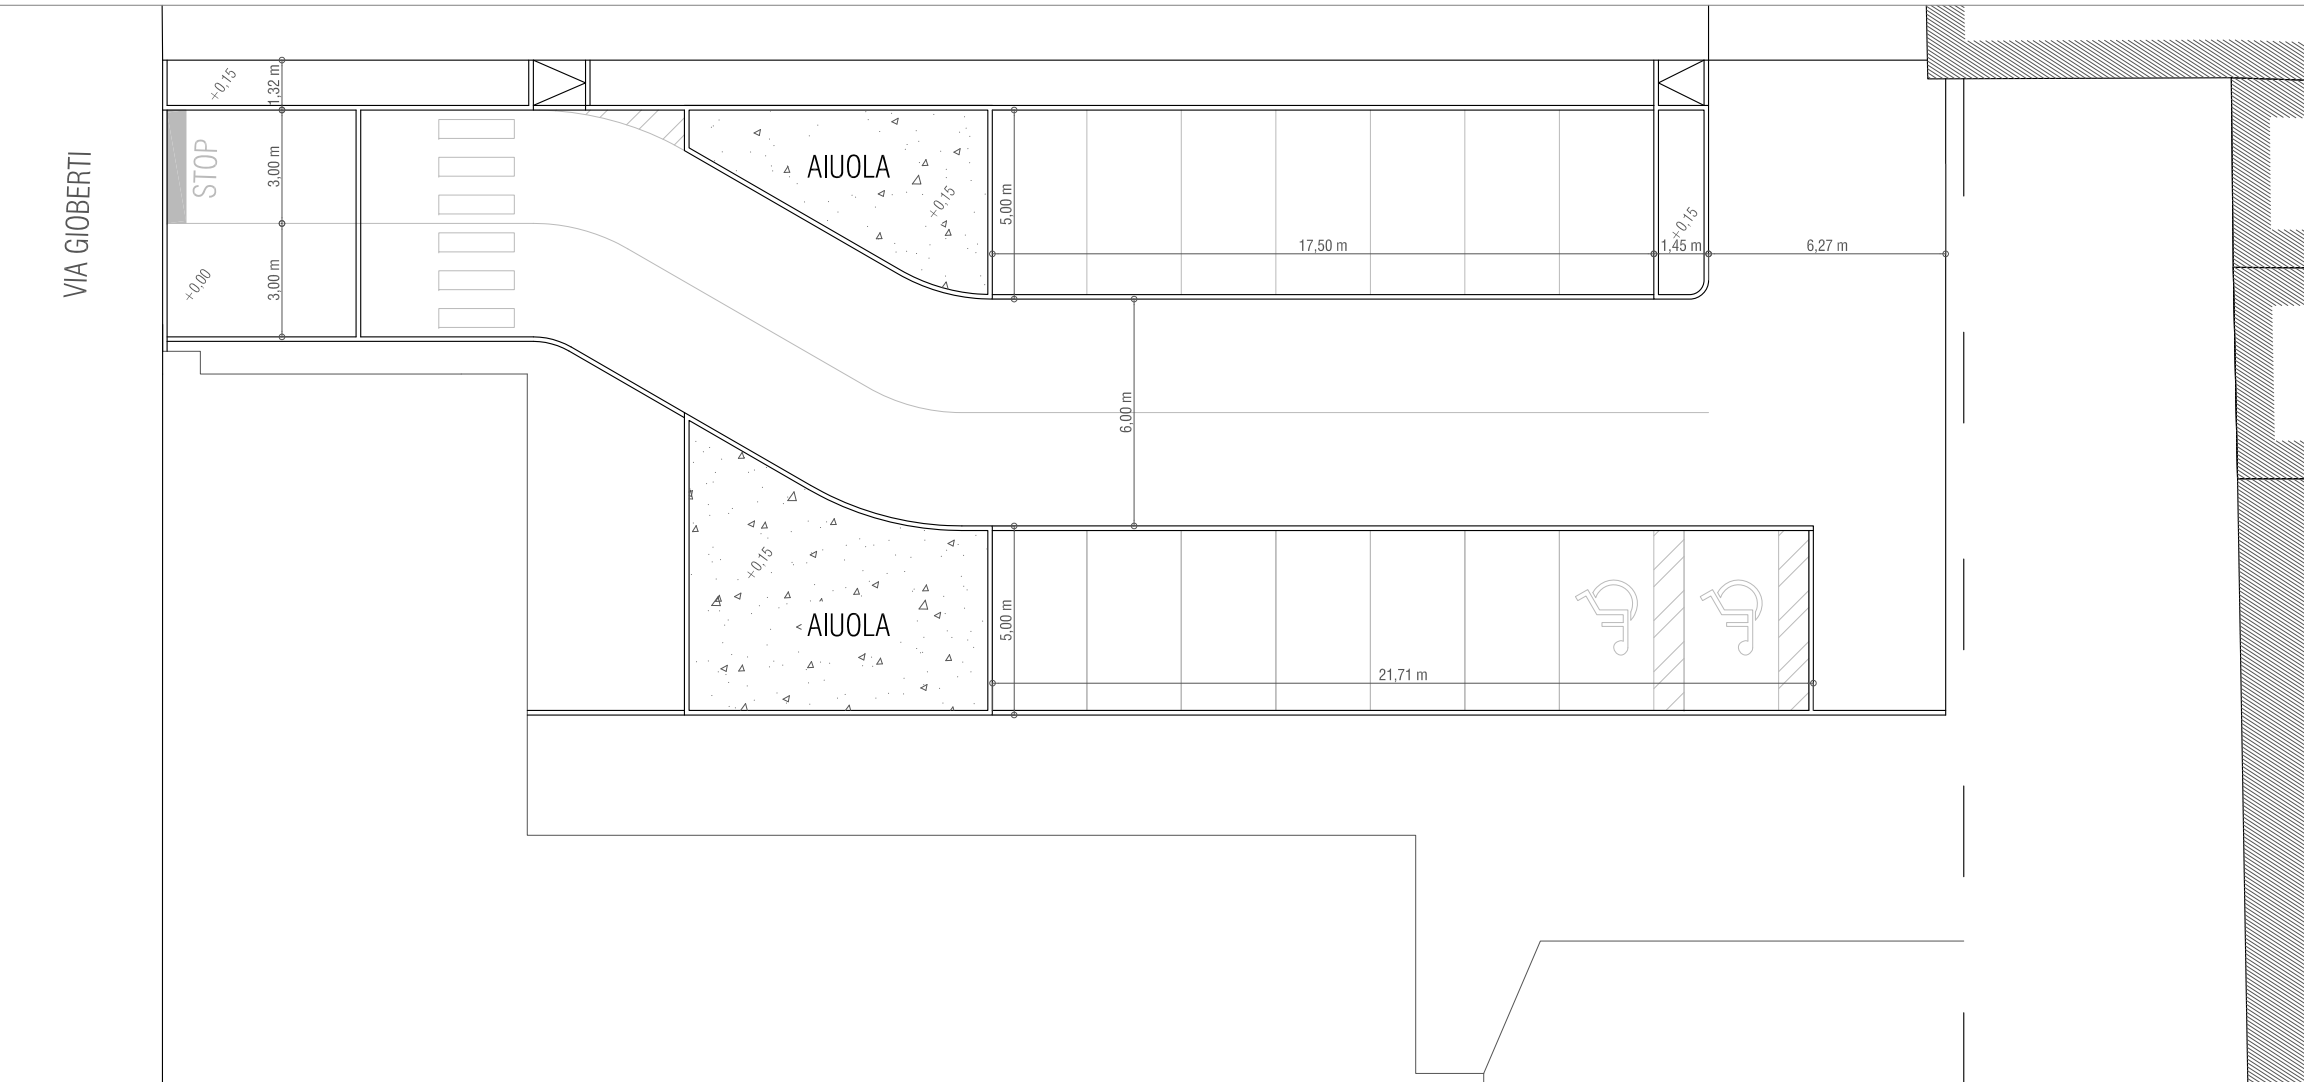

PROGETTO