FOTO AEREA

SEZIONE AA'

Scala 1:200

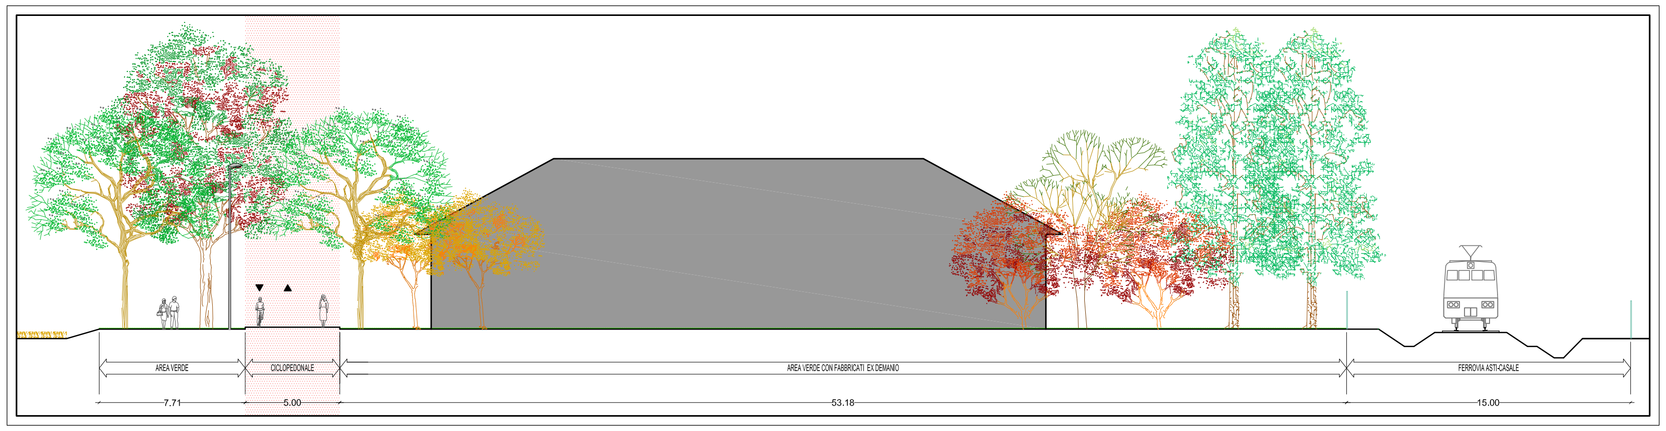

PARTICOLARE COSTRUTTIVO

Scala 1:10

FONDAZIONE CON POZZETTO PER PALO ILLUMINAZIONE PUBBLICA

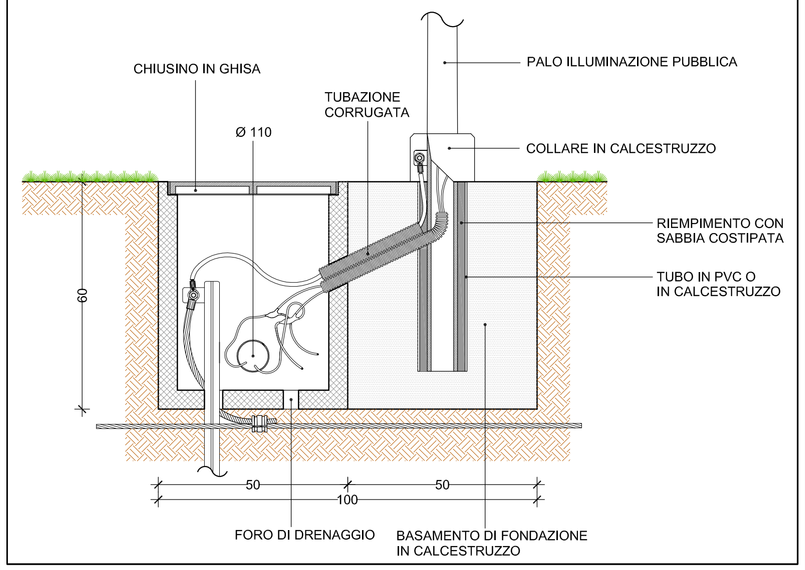

PLANIMETRIA DI PROGETTO

Scala 1:1000

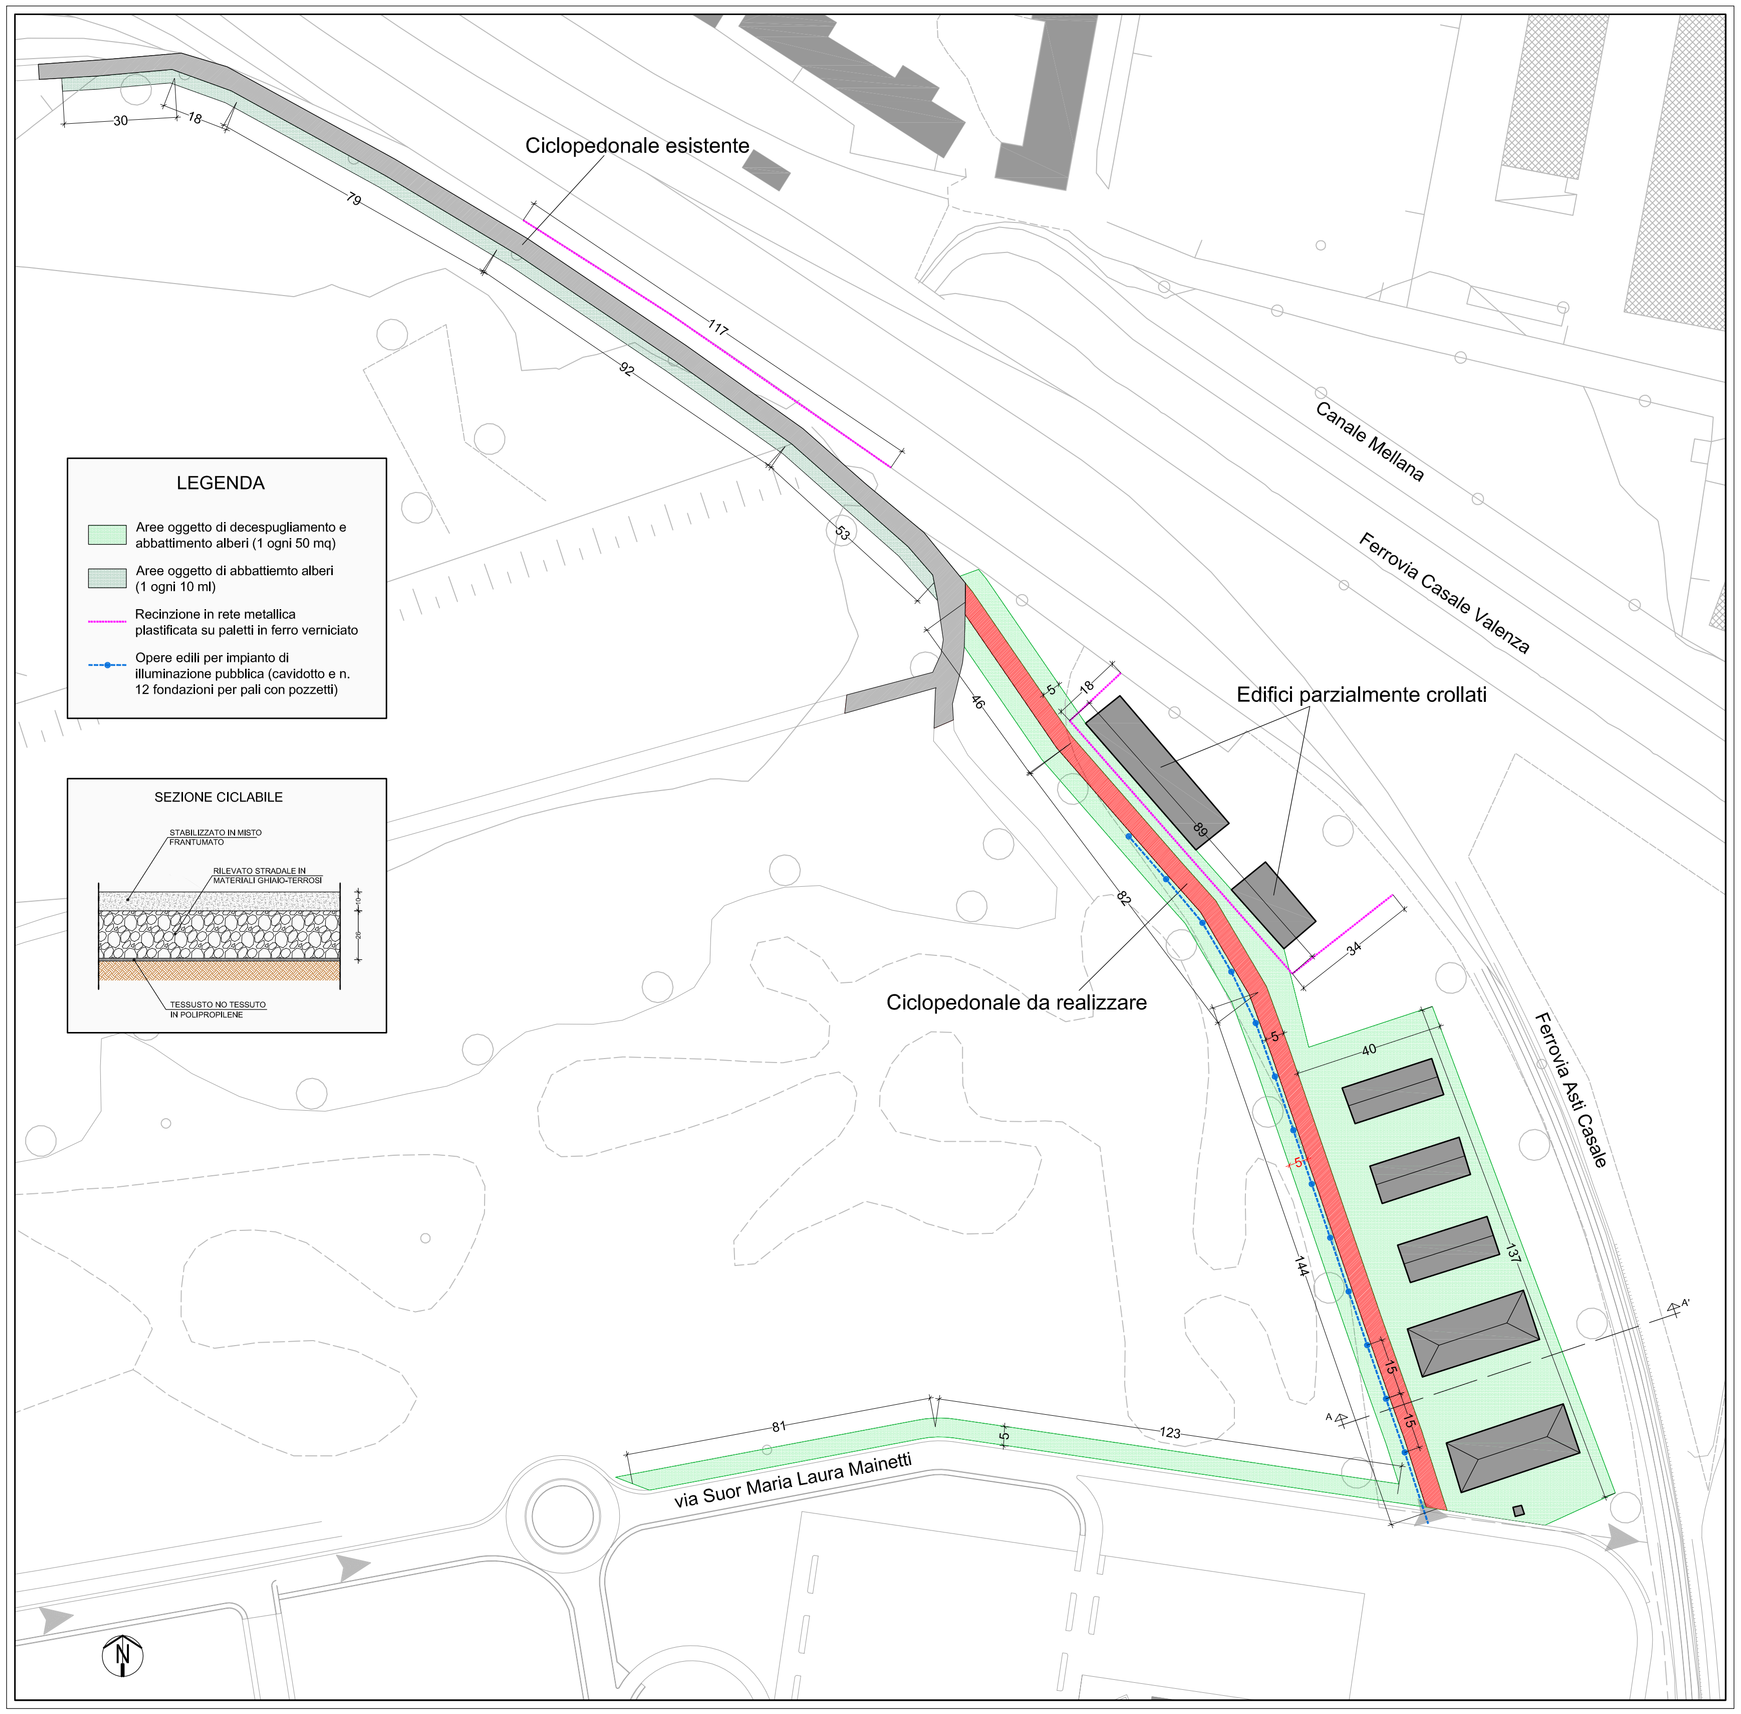

LEGENDA

- Aree oggetto di decespugliamento e abbattimento alberi (1 ogni 50 mq)
- Aree oggetto di abbattiemto alberi (1 ogni 10 ml)
- Recinzione in rete metallica plastificata su paletti in ferro verniciato
- Opere edili per impianto di illuminazione pubblica (cavidotto e n. 12 fondazioni per pali con pozzetti)

SEZIONE CICLABILE

CITTÀ DI
CASALE MONFERRATO

SETTORE TUTELA AMBIENTE
UFFICIO ECOLOGIA

INTERVENTO DI RIQUALIFICAZIONE E MESSA IN SICUREZZA PERCORSO CICLOPEDONALE DI COLLEGAMENTO TRA PIAZZA D'ARMI E PARCO COMMERCIALE "LA CITTADELLA"

DATA 08/08/2017	AGGIORNAMENTO
PROGETTO DEFINITIVO-ESECUTIVO	*ELABORATI GRAFICI*
TAVOLA N° UNICA	
PROGETTO	SCALA DEL DISEGNO 1:200 1:10
FILE :	

PROGETTISTA: Arch. Chiara Fornaro

R.U.P.: Geom. Roberto Martinotti

D.L.: Arch. Chiara Fornaro

DIRIGENTE: Arch. Piercarla Coggiola

MODIFICHE AGGIORNAMENTI	AGGIORNAMENTO N.	1 - EMISSIONE		
	DATA	08/08/2017		
CONTROLLO	FIRMA	DISEGNATORE	CONTROLLO	APPROVAZIONE