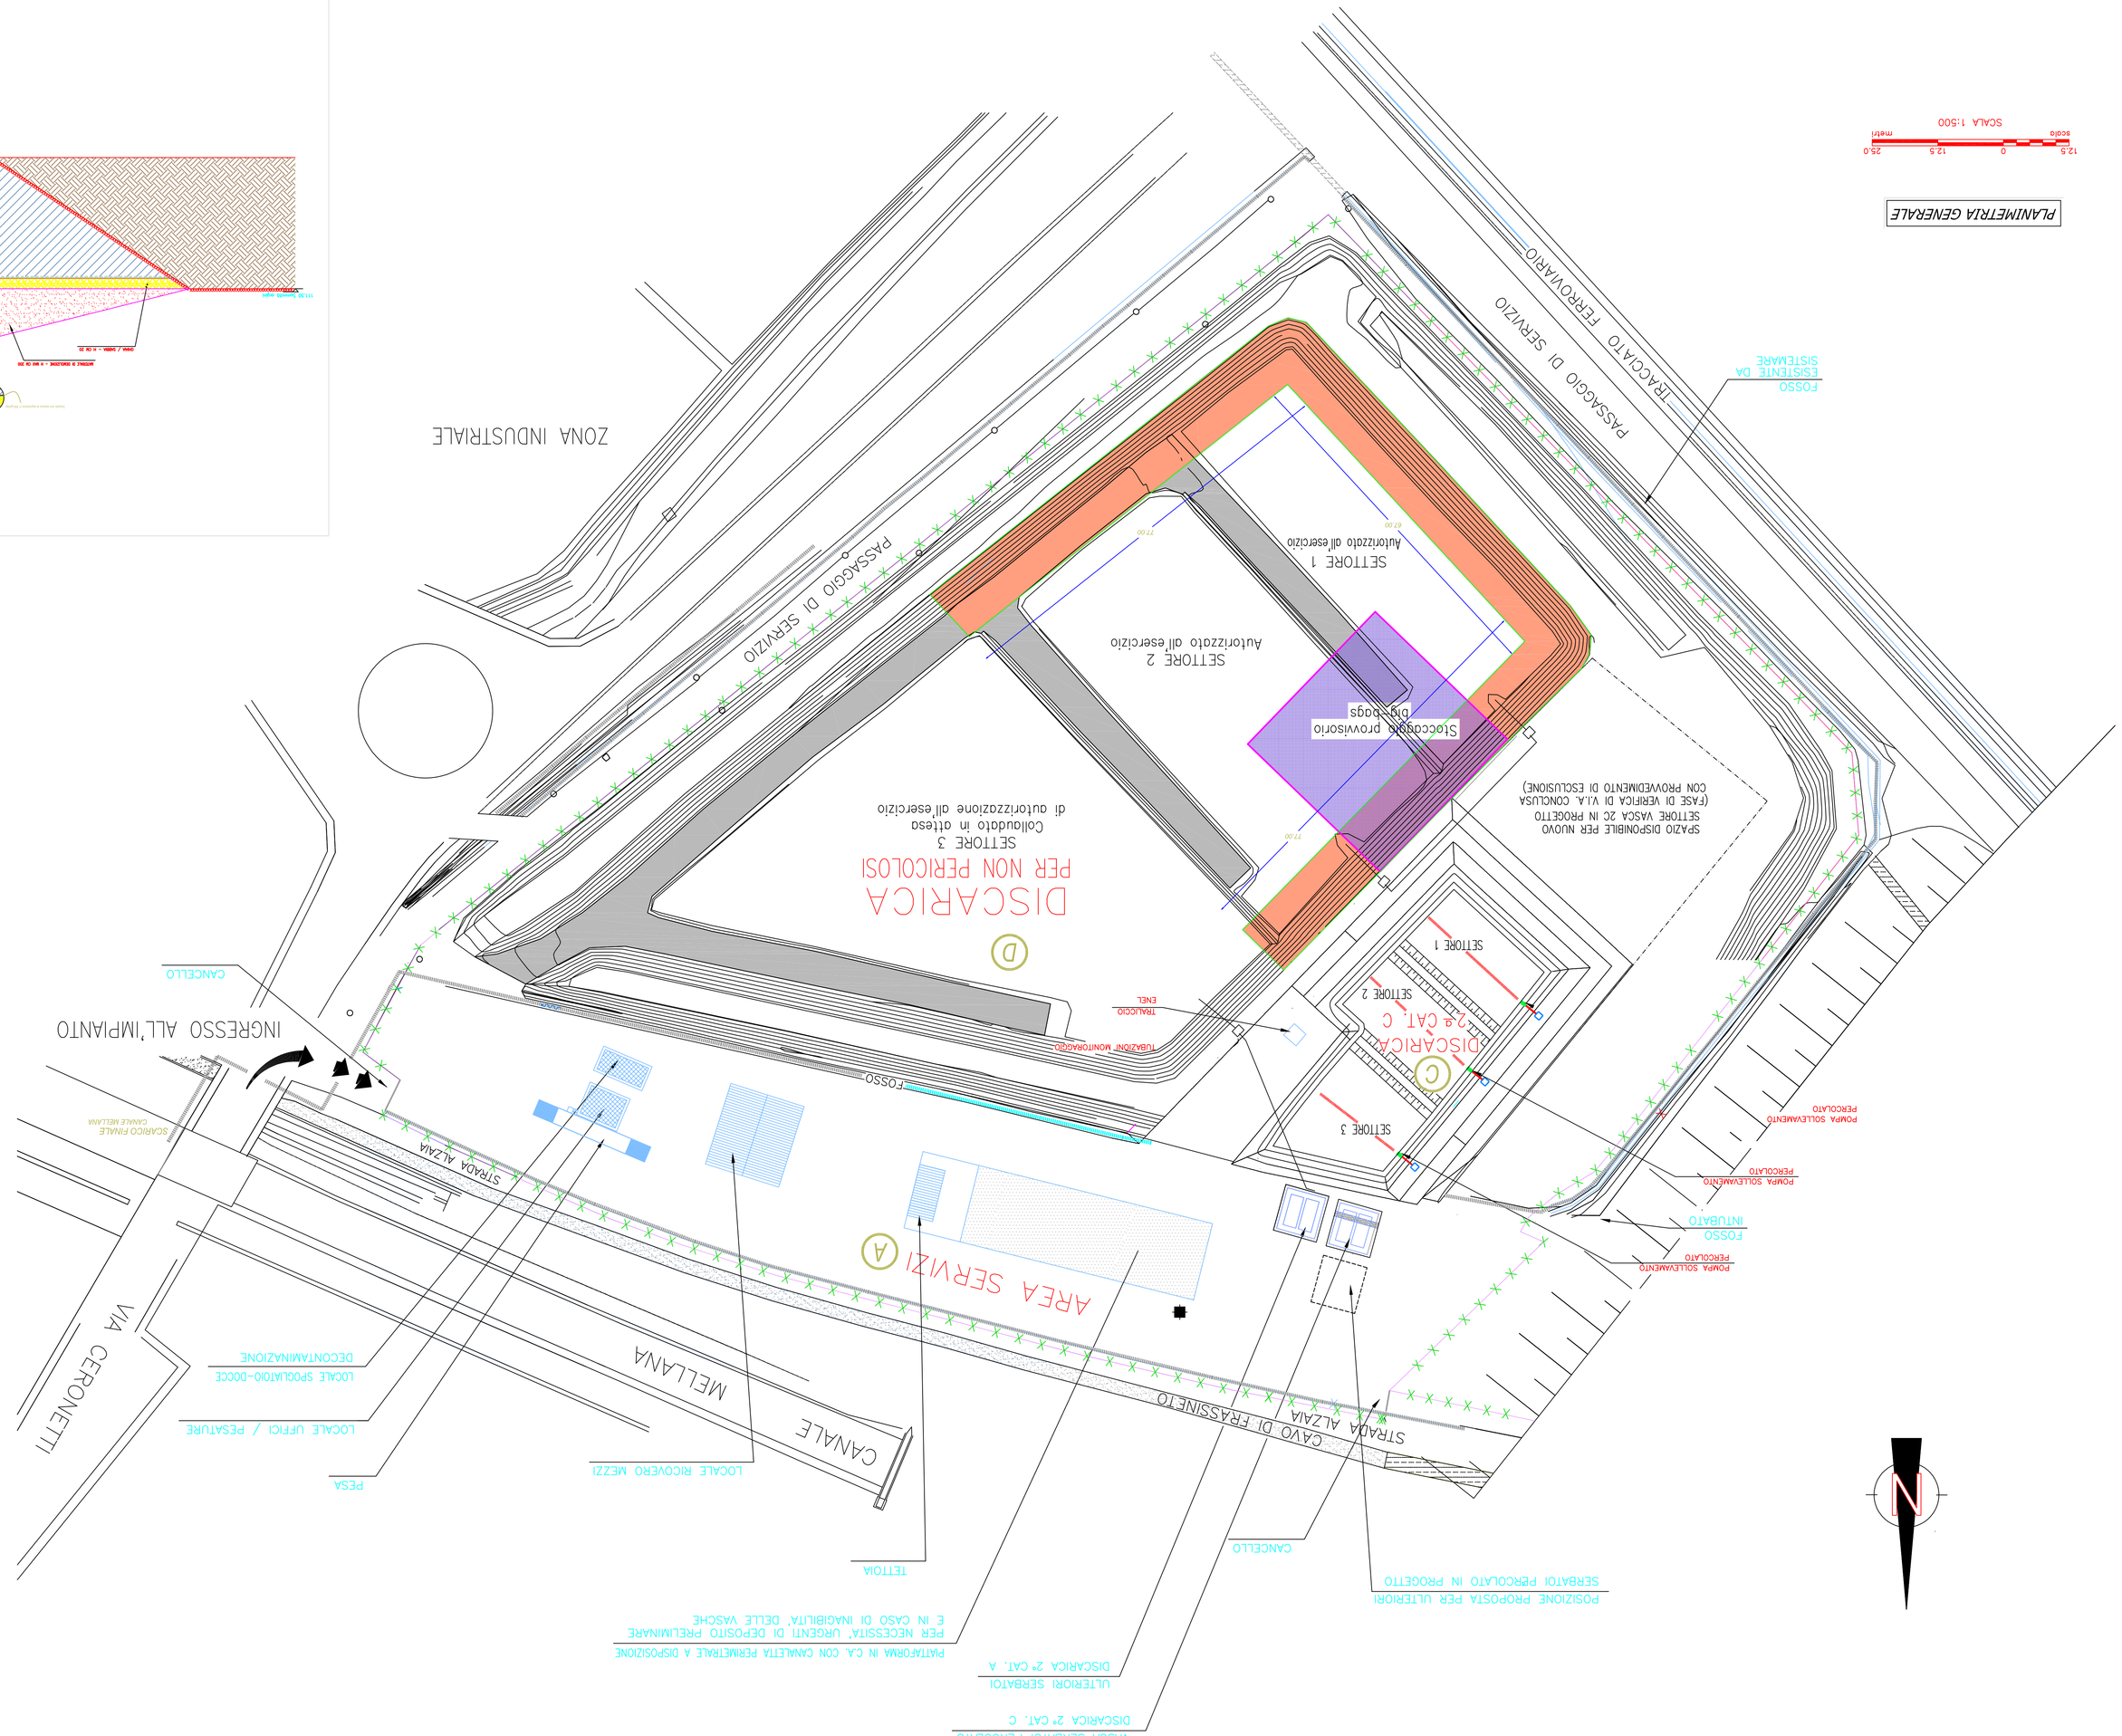

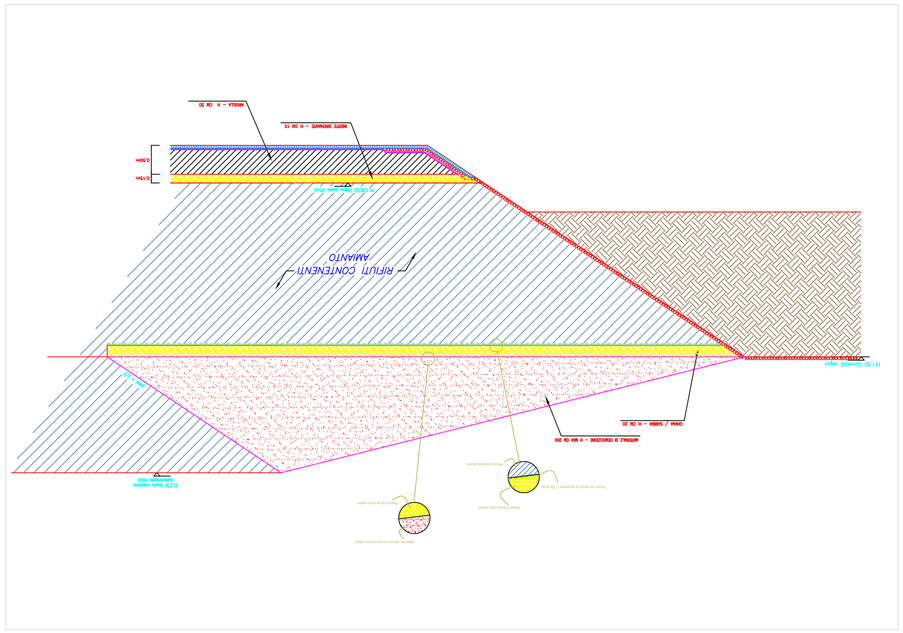

P.T.T.A. 1994-96 - GESTIONE DISCARICA MONOUSO PER MATERIALI CONTENENTI AMIANTO

INTERVENTO DI PREDISPOSIZIONE PER COLTIVAZIONE PARTE DI VASCA IN RILEVATO

DATA 11 Febbraio 2015

AGGIORNAMENTO -

TAVOLA N°

ELABORATI GRAFICI

PROGETTO ESECUTIVO

PROGETTISTI: Geom. Bibiana Zavattaro, Arch. Chiara Fornaro

R.U.P.: Geom. Roberto Martinotti

COLLABORATORI:

IL DIRIGENTE: Arch. Pierluigi Coppola

UNICA

SCALA DEL DISEGNO 1:500 - 1:50

FILE :

PLANIMETRIA GENERALE E DETTAGLIO INTERVENTO

PROGRESSIVE AGGIORNAMENTI	AGGIORNAMENTO N.			
	DATA			
CONTROLLO	PRIMA	DISEGNATORE	CONTROLLO	APPROVAZIONE

SETTORE TUTELA AMBIENTE UFFICIO ECOLOGIA

C:\Documents and Settings\UtenZeeBob\Desktop\Comune-Lago-ad-Alta-BN.jpg