



COMUNE DI TRINO

Provincia di Vercelli
Regione Piemonte

GIANPIERO SARZANO
architetto
11100 Trino (VC) - 11023 Casale Monf. (VC)
tel. 0112/79727 - fax 0112/79727 - e-mail g.sarzano@comune.trino.vc.it
c.a. 202 - GPE 5415/19852 - pec 0112/79727

RIQUALIFICAZIONE DELLA VIABILITA'
DEL TRATTO DI CORSO ROMA
COMPRESO TRA VIA O.CANE E PIAZZA DANTE
LOTTO 1: TRATTO DA VIA O. CANE A VIA C. BATTISTI


PROGETTO DEFINITIVO/ESECUTIVO

Tav. nr. 01: RILIEVO DELL'ESISTENTE-TAVOLA D'INSIEME
PLANIMETRIA GENERALE scala 1:200
SEZIONI TRASVERSALI scala 1:200
SEZIONI LONGITUDINALI scala 1:200
SVILUPPO PAVIMENTAZIONI

Il Resp. del Procedimento


Il Tecnico incaricato

Casale Monf.to, li 29.08.2016

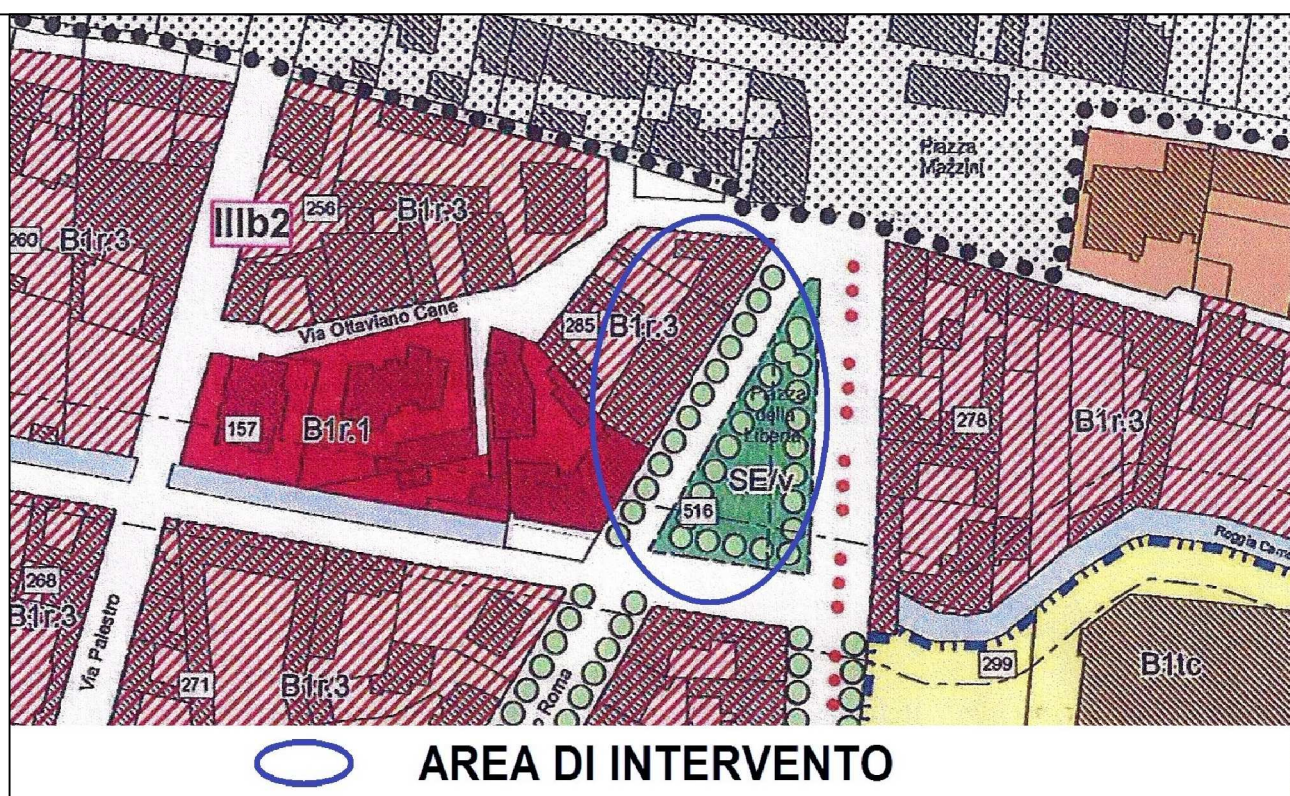


Via C. BATTISTI


Pozzetto fogna
134
-0.000

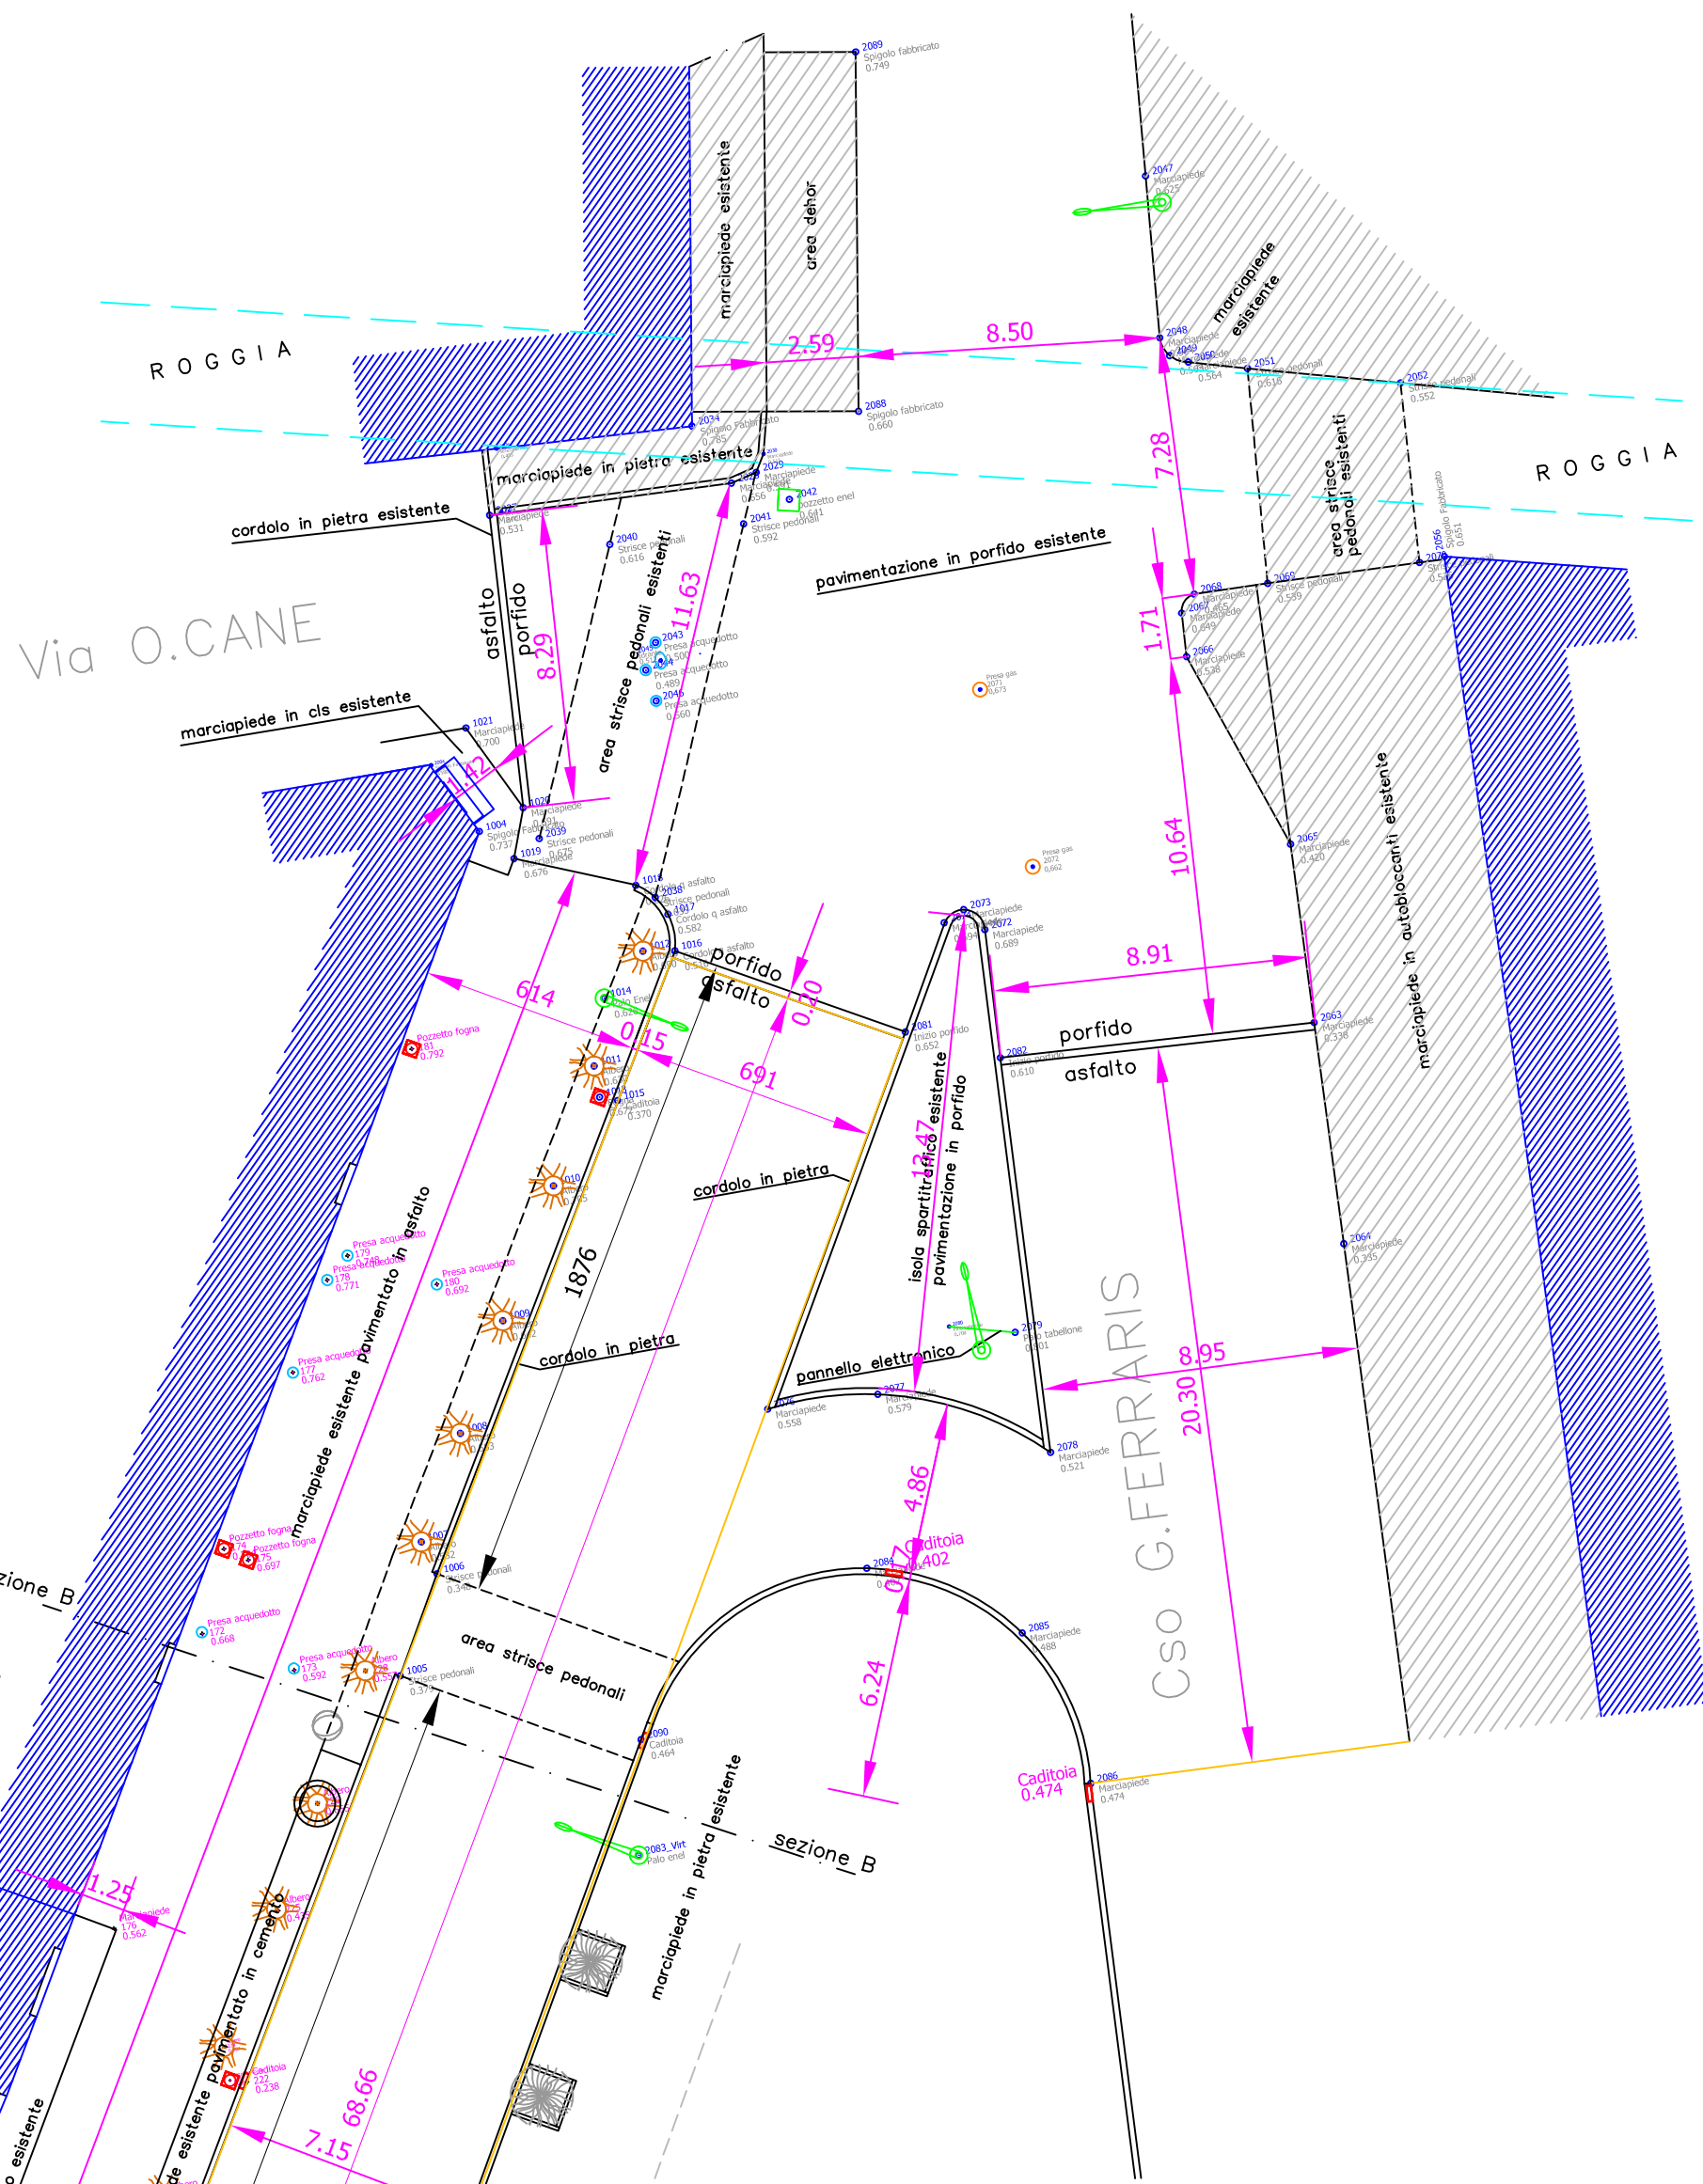


SVILUPPO PAVIMENTAZIONI ESISTENTI

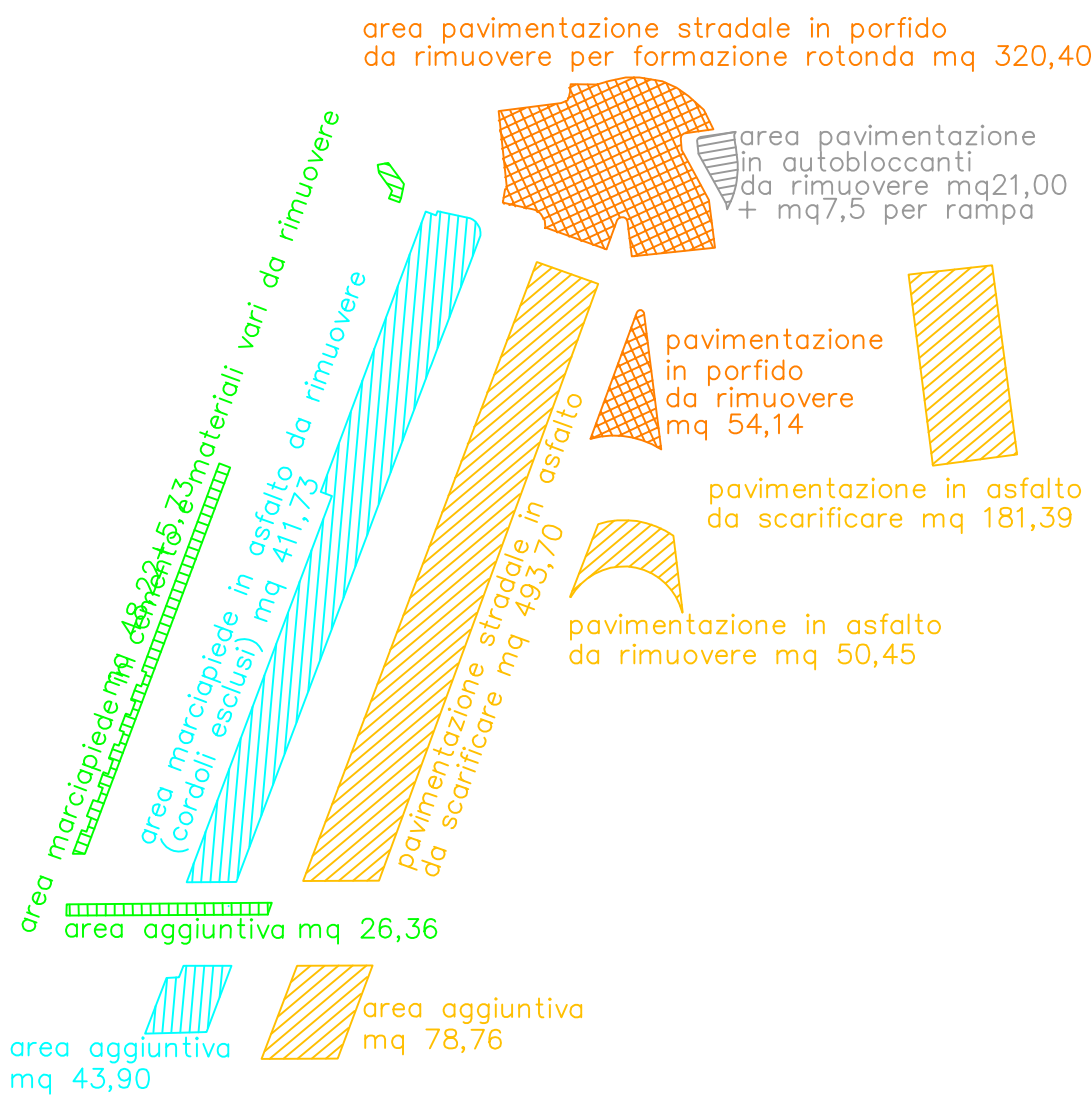

SEZIONI LONGITUDINALI

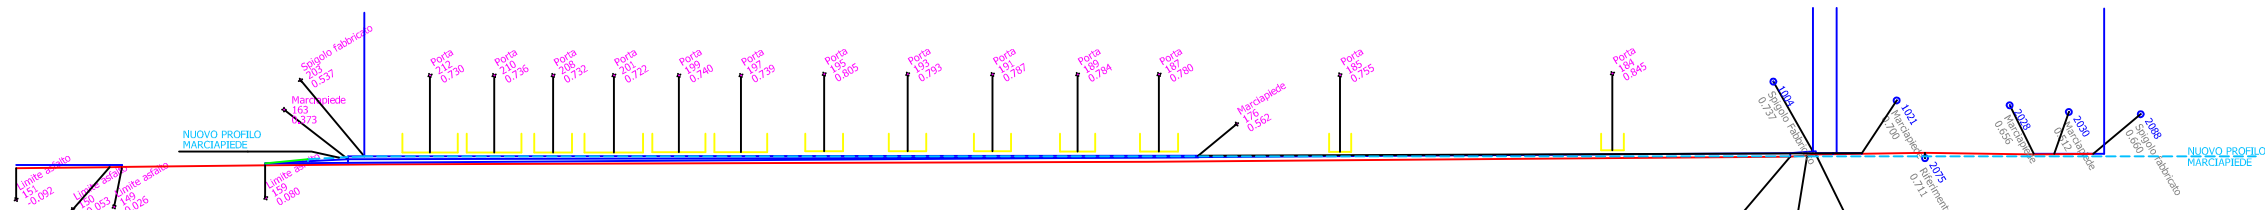


sezione lungo l'asse viario con vista verso i fabbricati - scala 1:200

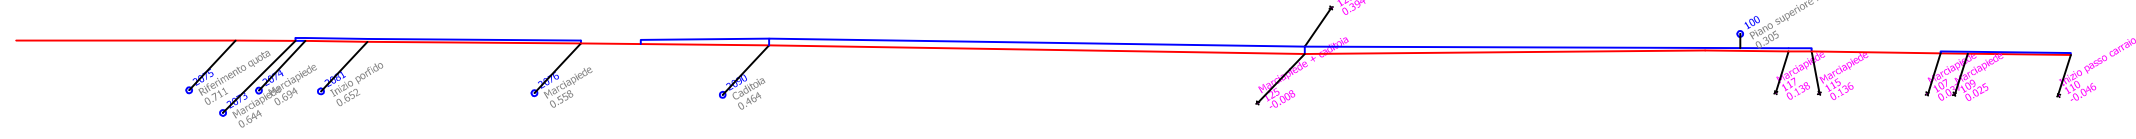


sezione lungo l'asse viario con vista verso la piazza - scala 1:200

SEZIONI TRASVERSALI

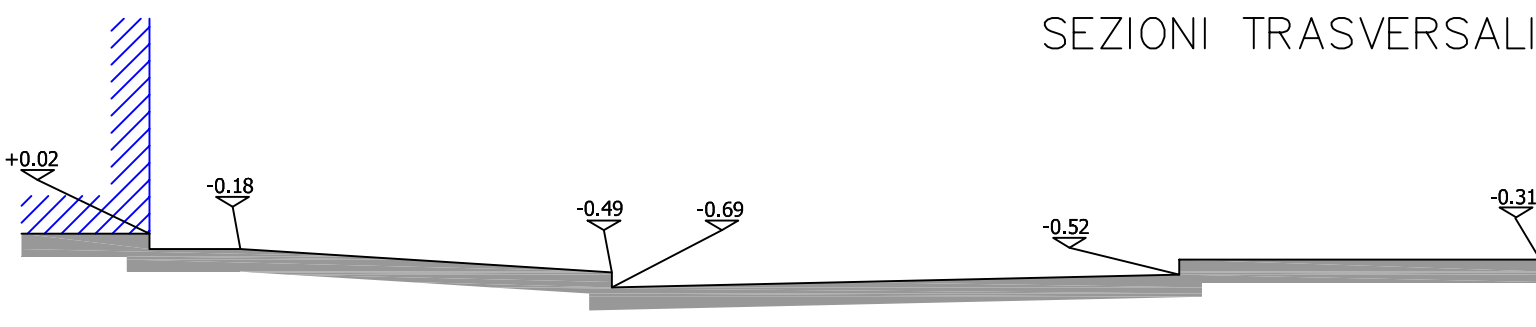

sezione AA - scala 1:200

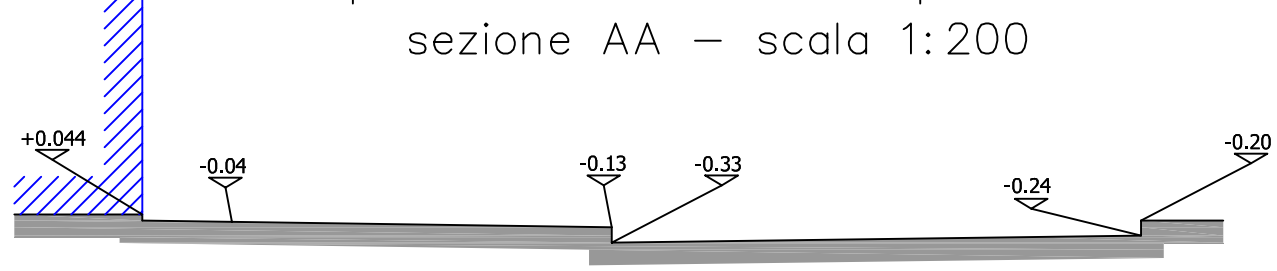

sezione BB - scala 1:200