


LAVORI IN PROGETTO  
SCALA 1:50

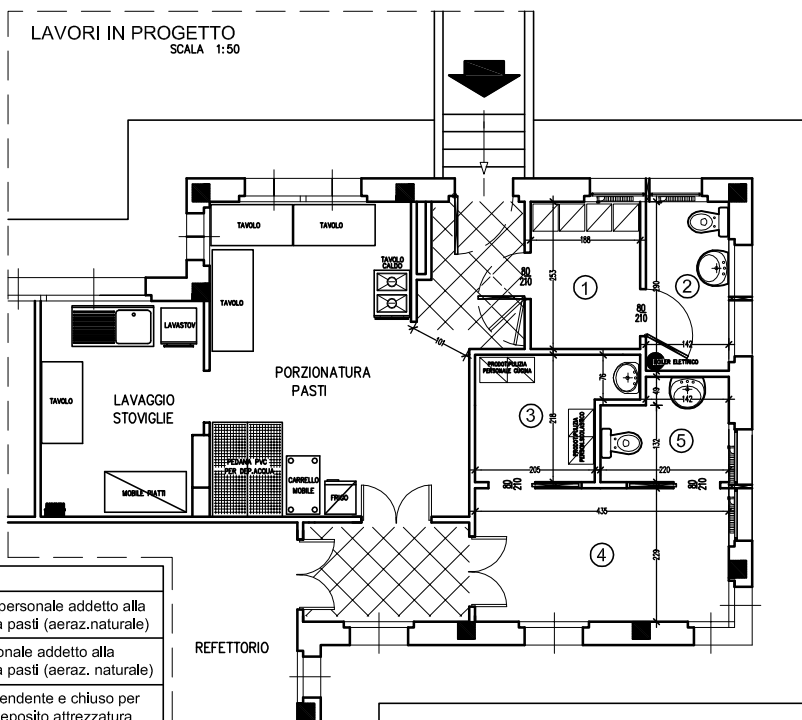

LEGENDA	
①	Spogliatoio personale addetto alla porzionatura pasti (aeraz. naturale)
②	Bagno personale addetto alla porzionatura pasti (aeraz. naturale)
③	Locale indipendente e chiuso per lavaggio e deposito attrezzatura di pulizia, comune al personale addetto alla porzionatura pasti e al personale scolastico
④	Spogliatoio personale scolastico
⑤	Bagno personale scolastico (aerazione naturale)

SITUAZIONE ATTUALE  
SCALA 1:50



LEGENDA	
①	Spogliatoio comune: -personale addetto alla porzionatura pasti -personale scolastico
②	Bagno comune: -personale addetto alla porzionatura pasti -personale scolastico