




LAVORI IN PROGETTO
DISTRIBUZIONE INTERNA MURATURE
SCALA 1:50

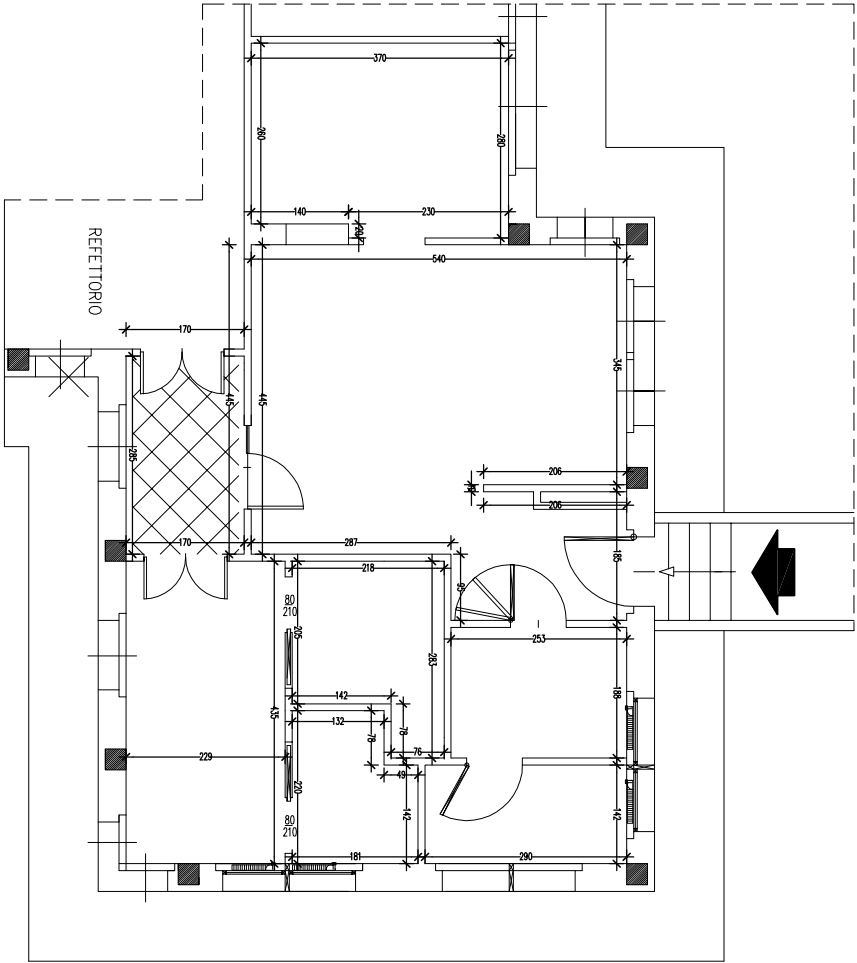

LAVORI IN PROGETTO
SOVRAPPOSIZIONE STATO ATTUALE
SCALA 1:50

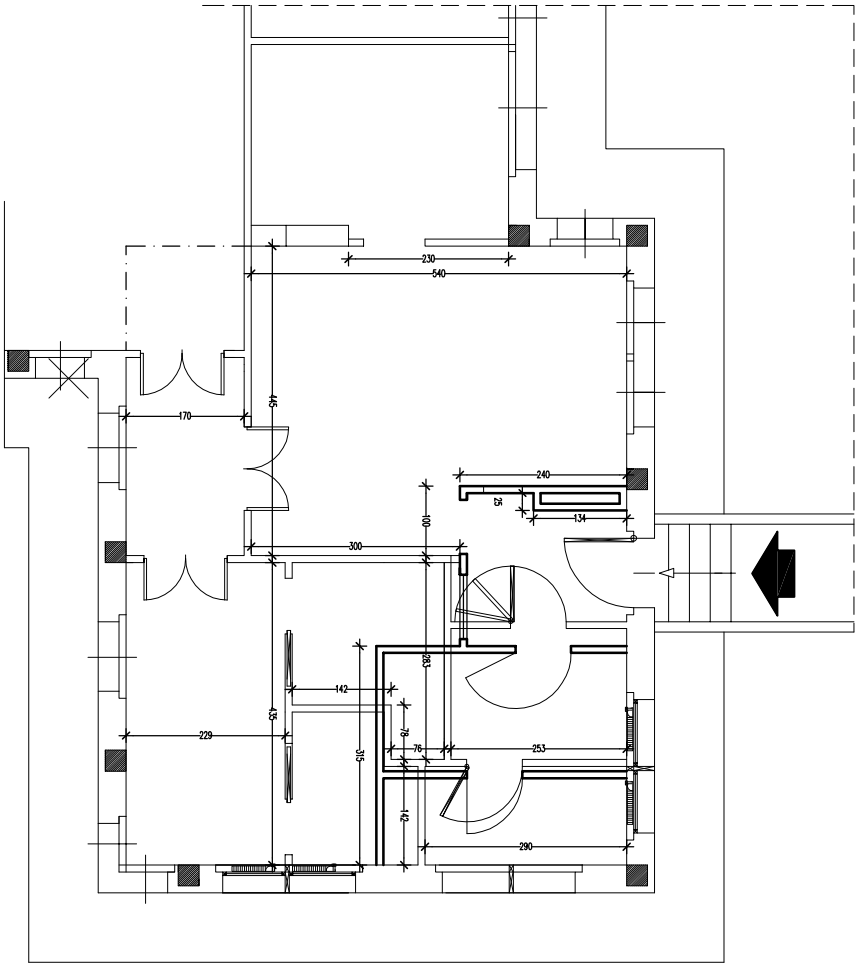

STATO ATTUALE
SCALA 1:50

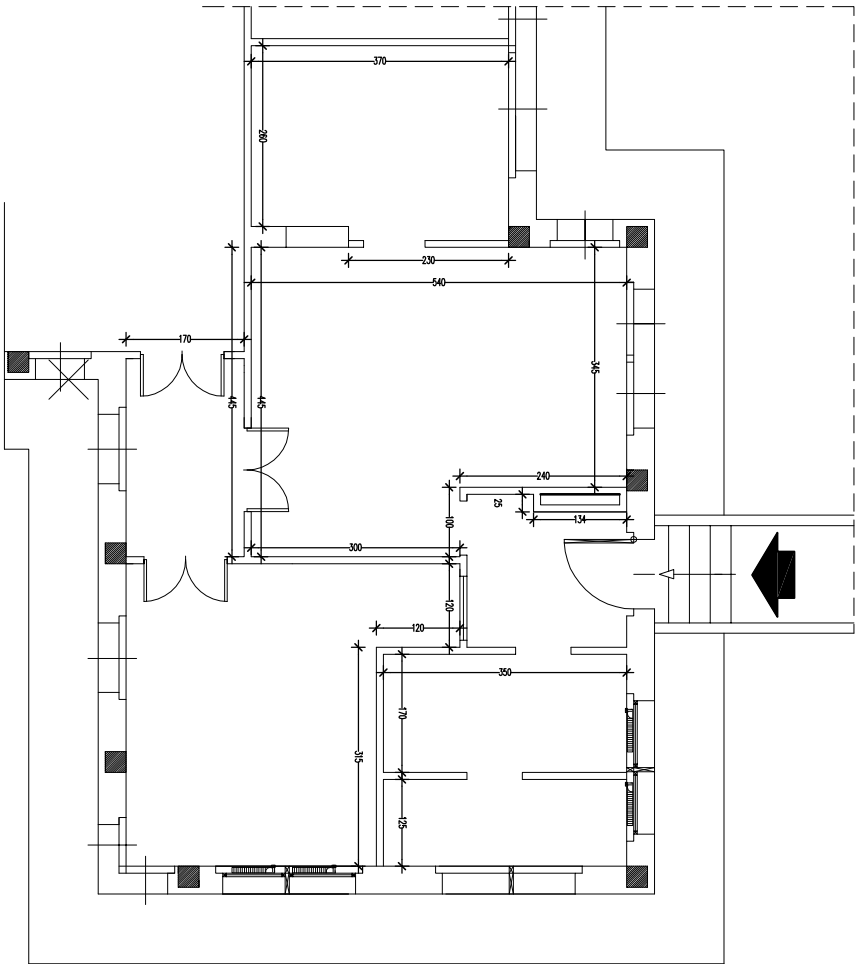

CITTÀ' di CASALE MONFERRATO			
Settore Gestione Urbana e Territoriale			
Assessorato LL.PP.			
ADEGUAMENTO NORMATIVE DI SICUREZZA E IGIENICO		scala	d.d. n.
SANTIFARIE EDIFICI SCOLASTICI COMUNALI:		1:50	
RISTRUTTURAZIONE, RECUPERO E RISANAMENTO CONSER-		data	inv. n.
VATIVO PARTI STRUTTURALI SCUOLA MATERNA			4
VIA ROSSELLI		USCATURE	
PROGETTO ESECUTIVO		Geom. Davide Carlini	
Cod. MUN. edifici	Denominazione	DIRETTORE SETTORE C.U.T.	
AL0000034	Scuola Materna Via Rosselli	Arch. Filippo Cieri	
Tavola :		PARTICOLARI MURATURE	