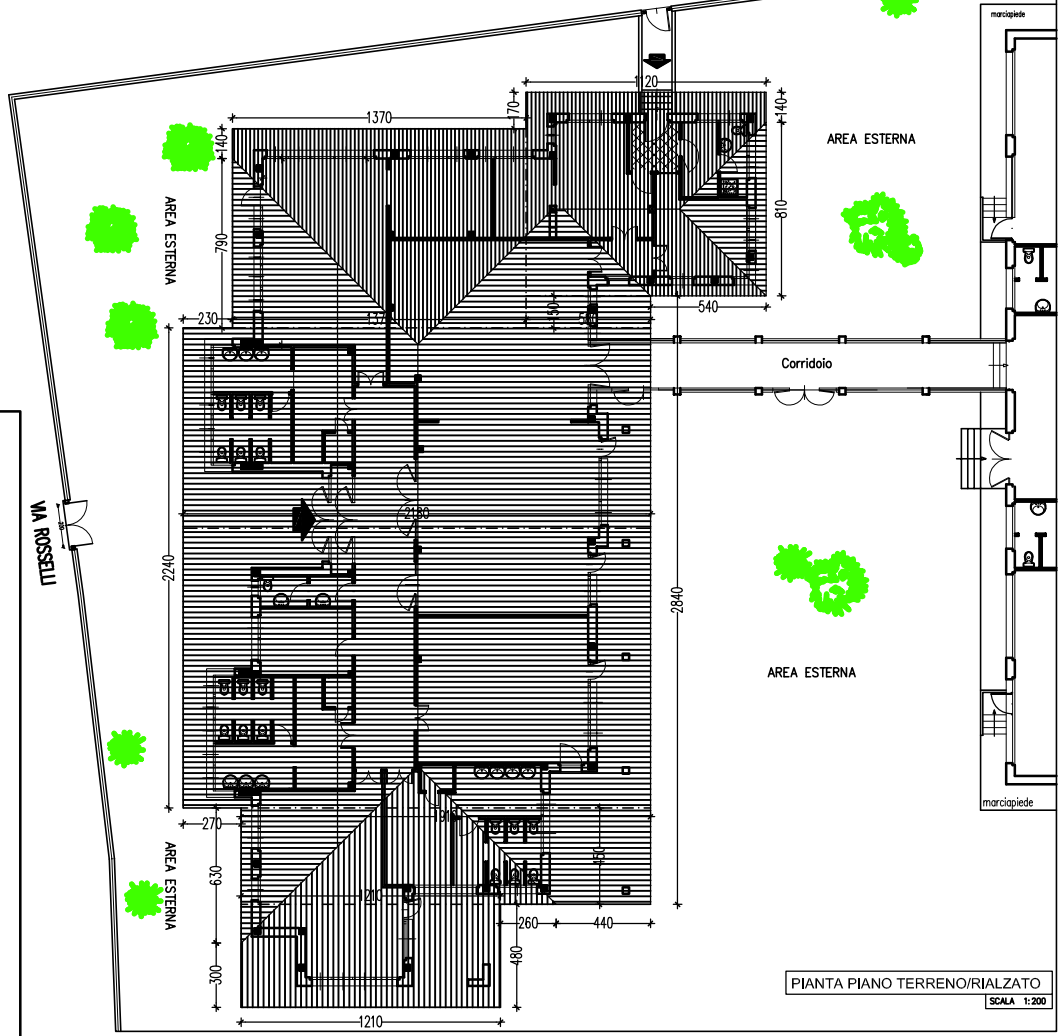

CITTA' di CASALE MONFERRATO
Settore Gestione Urbana e Territoriale
Assessorato LL.PP.

ADEGUAMENTO NORMATIVE DI SICUREZZA E IGIENICO SANITARIE EDIFICI SCOLASTICI COMUNALI: RISTRUTTURAZIONE,RECUPERO E RISANAMENTO CONSERVATIVO PARTI STRUTTURALI SCUOLA MATERNA VIA ROSSELLI

scala 1:200 | dis. n.
data | tav. n. 6

PROGETTO ESECUTIVO

DISEGNATORE
Geom. Davide Centanaro

DIRIGENTE SETTORE U.U.T.
Arch. Filippo Cieri

Cod. MIUR edificio	Denominazione
AL000034	Scuola Materna Via Rosselli

Tavola : PIANTA TETTO