



COMUNE DI TRINO
Provincia di Vercelli
Regione Piemonte

GIUSEPPE SARAZZO
Ingegnere
Via S. Pietro 100 - 13040 Trino (VC)
Tel. 0132/240001 - 240002 - 240003
Fax 0132/240004 - 240005

RIQUALIFICAZIONE DELLA VIABILITA' DEL TRATTO DI CORSO ROMA COMPRESO TRA VIA O.CANE E PIAZZA DANTE
LOTTI 2-3: TRATTO DA VIA C. BATTISTI A PIAZZA DANTE

PROGETTO DEFINITIVO/ESECUTIVO


Tav. nr. 05 **PROGETTO - IMPIANTI E SOTTO SERVIZI:**
RACCOLTA ACQUE METEORICHE scale 1:400
IMPIANTI II.PP scale 1:400
SEZIONI TIPO E PARTICOLARI scale 1:100

Il Resp. del Procedimento


Il Tecnico incaricato

Casale Monf. 10/11/2017


PARTICOLARE PAVIMENTAZIONE STRADALE IN ASFALTO

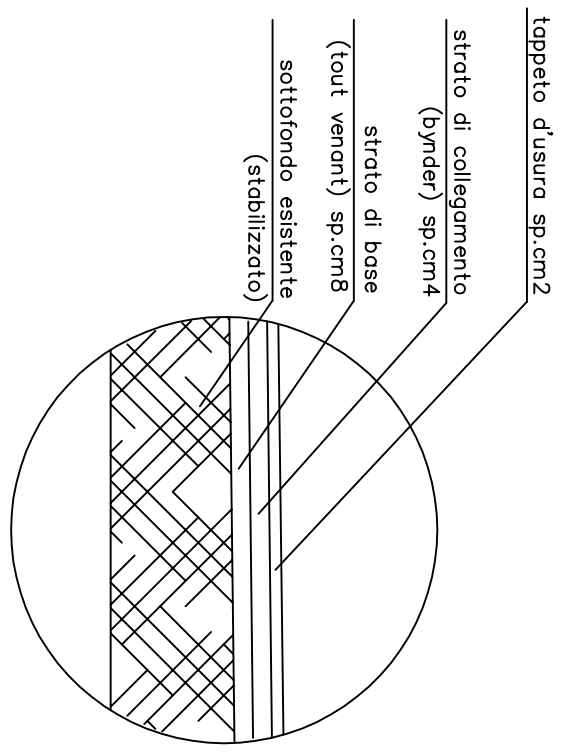


PARTICOLARE PAVIMENTAZIONE MARCIAPIEDI IN AUTOBLOCCANTI

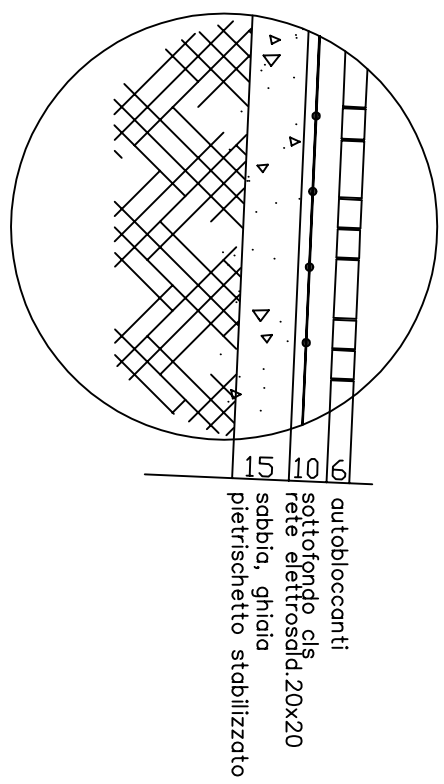


PARTICOLARE PAVIMENTAZIONE PISTA CICLABILE IN ASFALTO COLATO

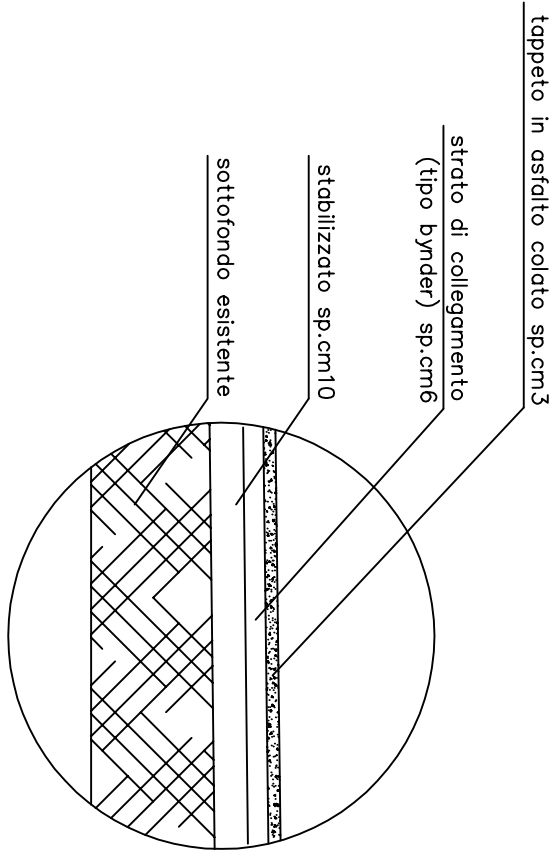


SEZIONE TIPO SU PIAZZA DANTE

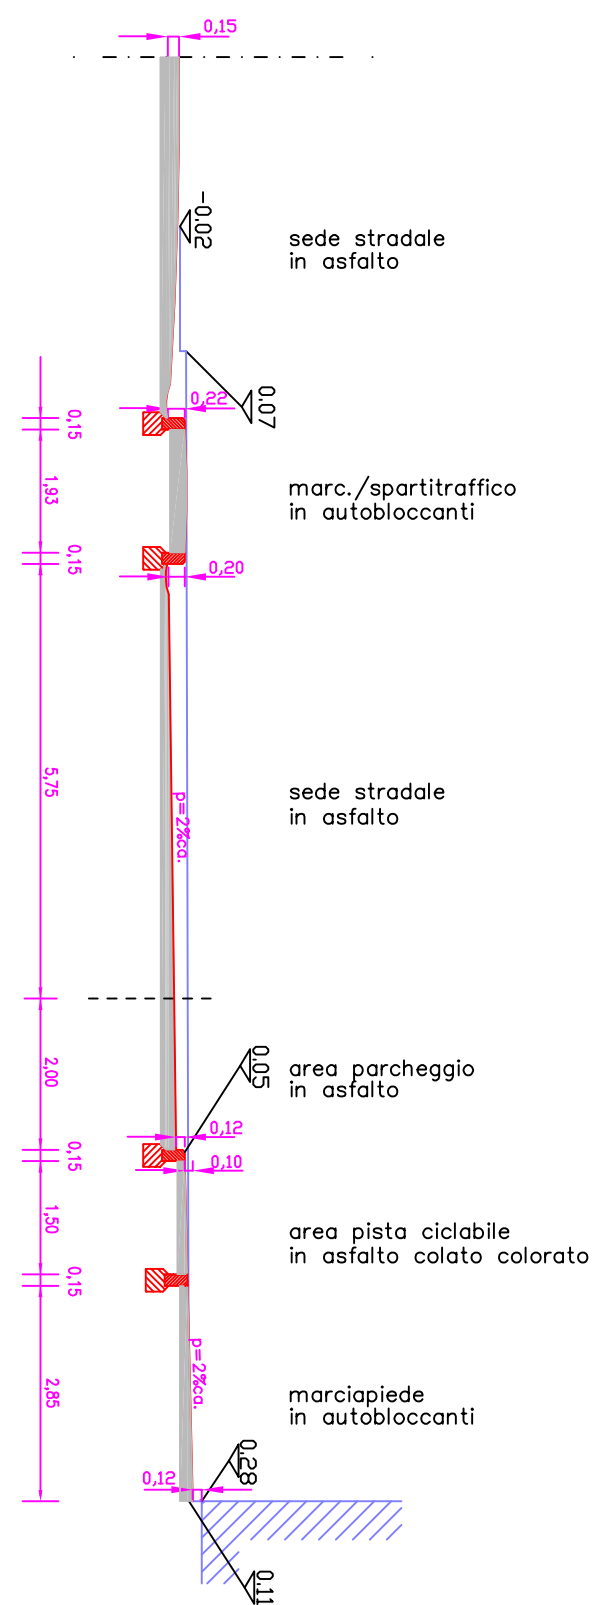

SEZIONE TIPO SU CORSO ROMA

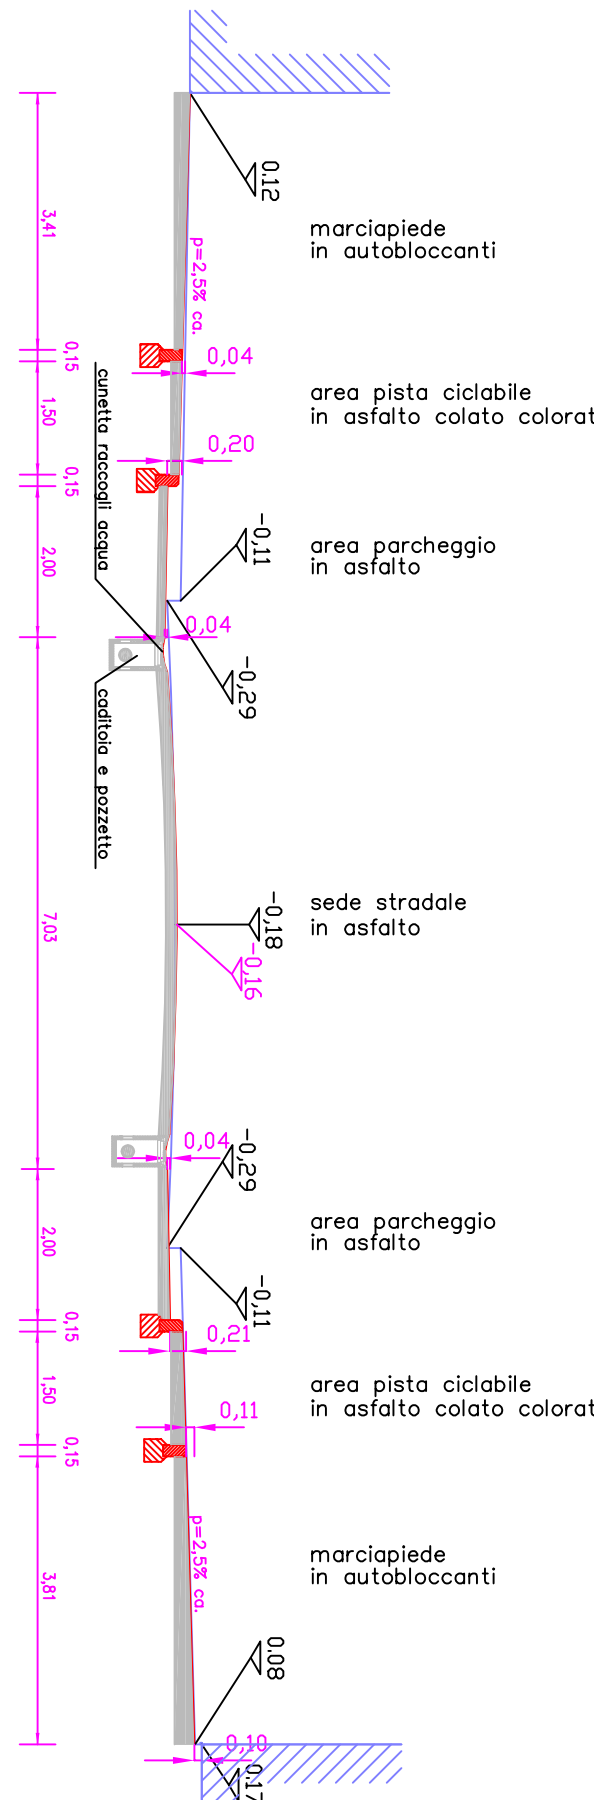

sezione longitudinale rotondo

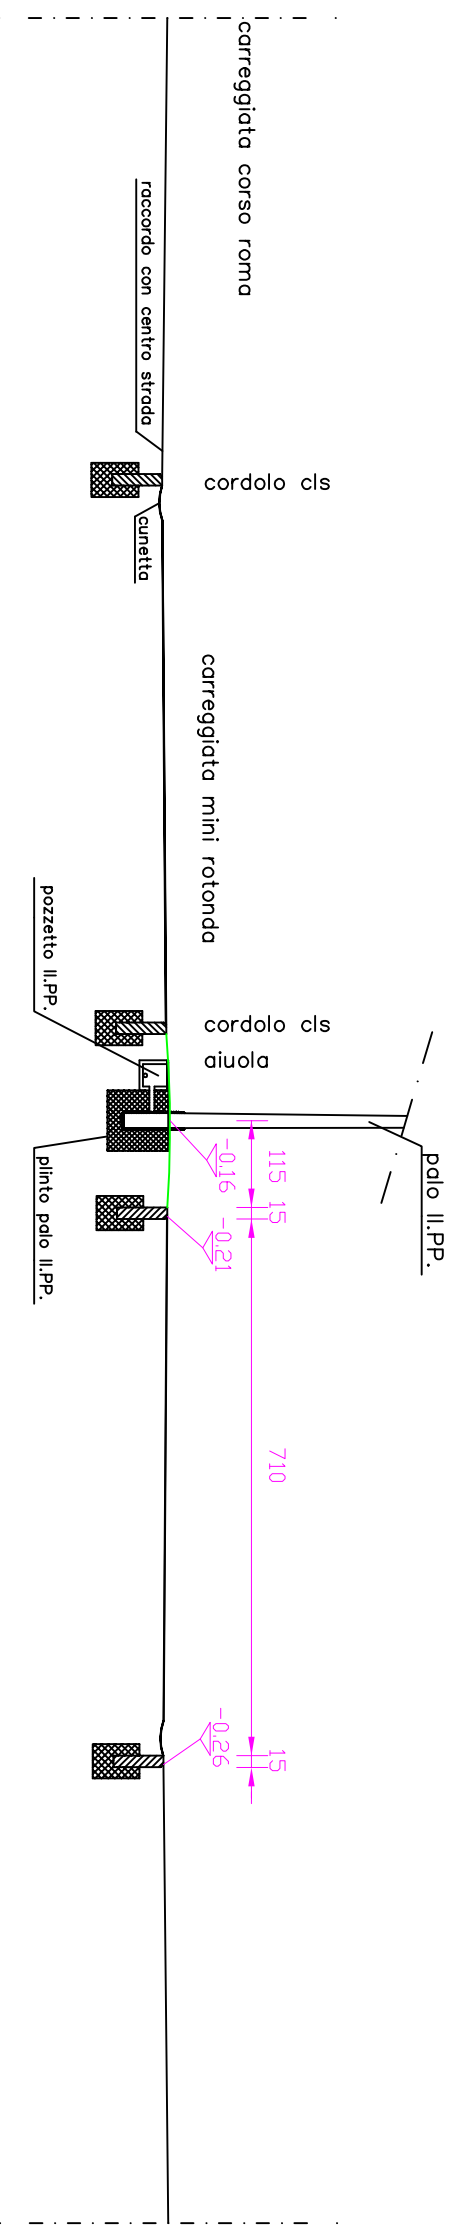

sezione tipo rampa

