



Sezione tipo particolareggiata sponda sinistra – Scala 1:25

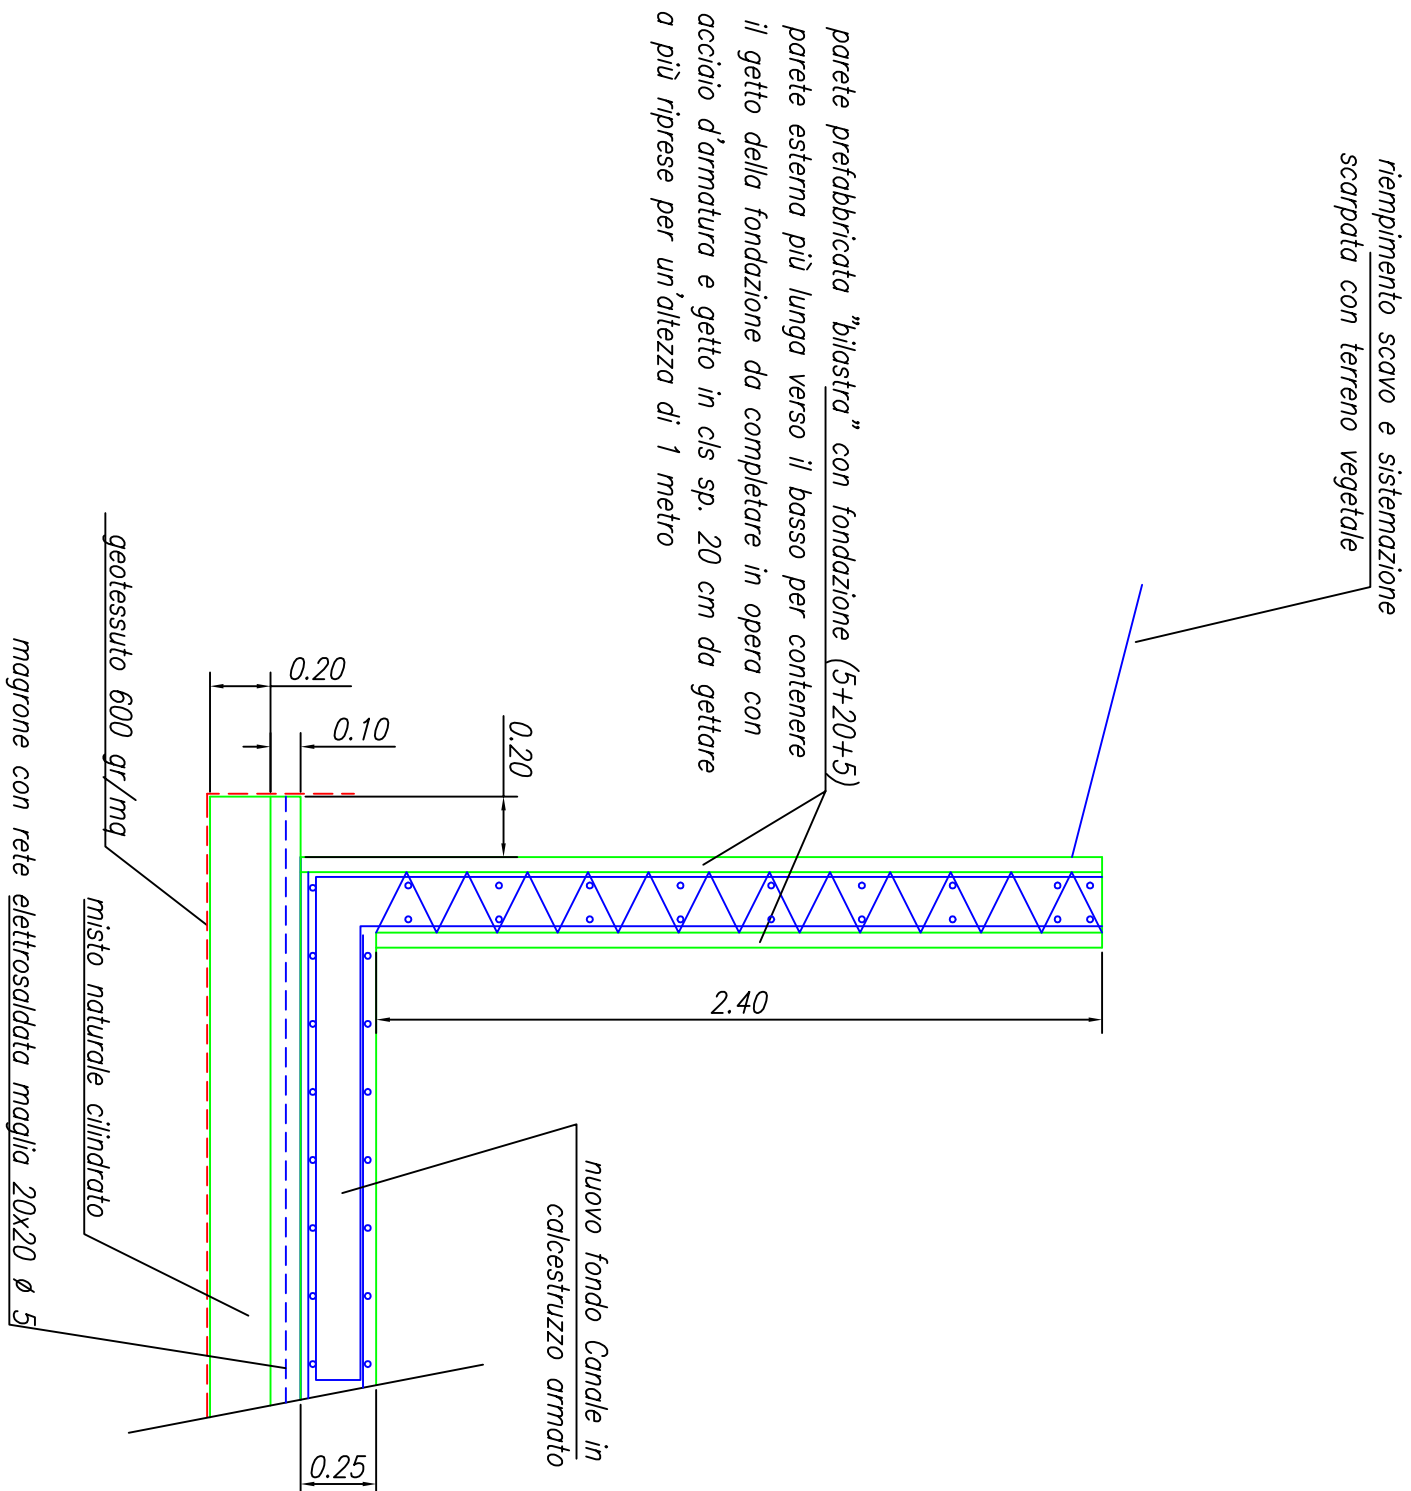

Sezione tipo particolareggiata sponda destra – Scala 1:25

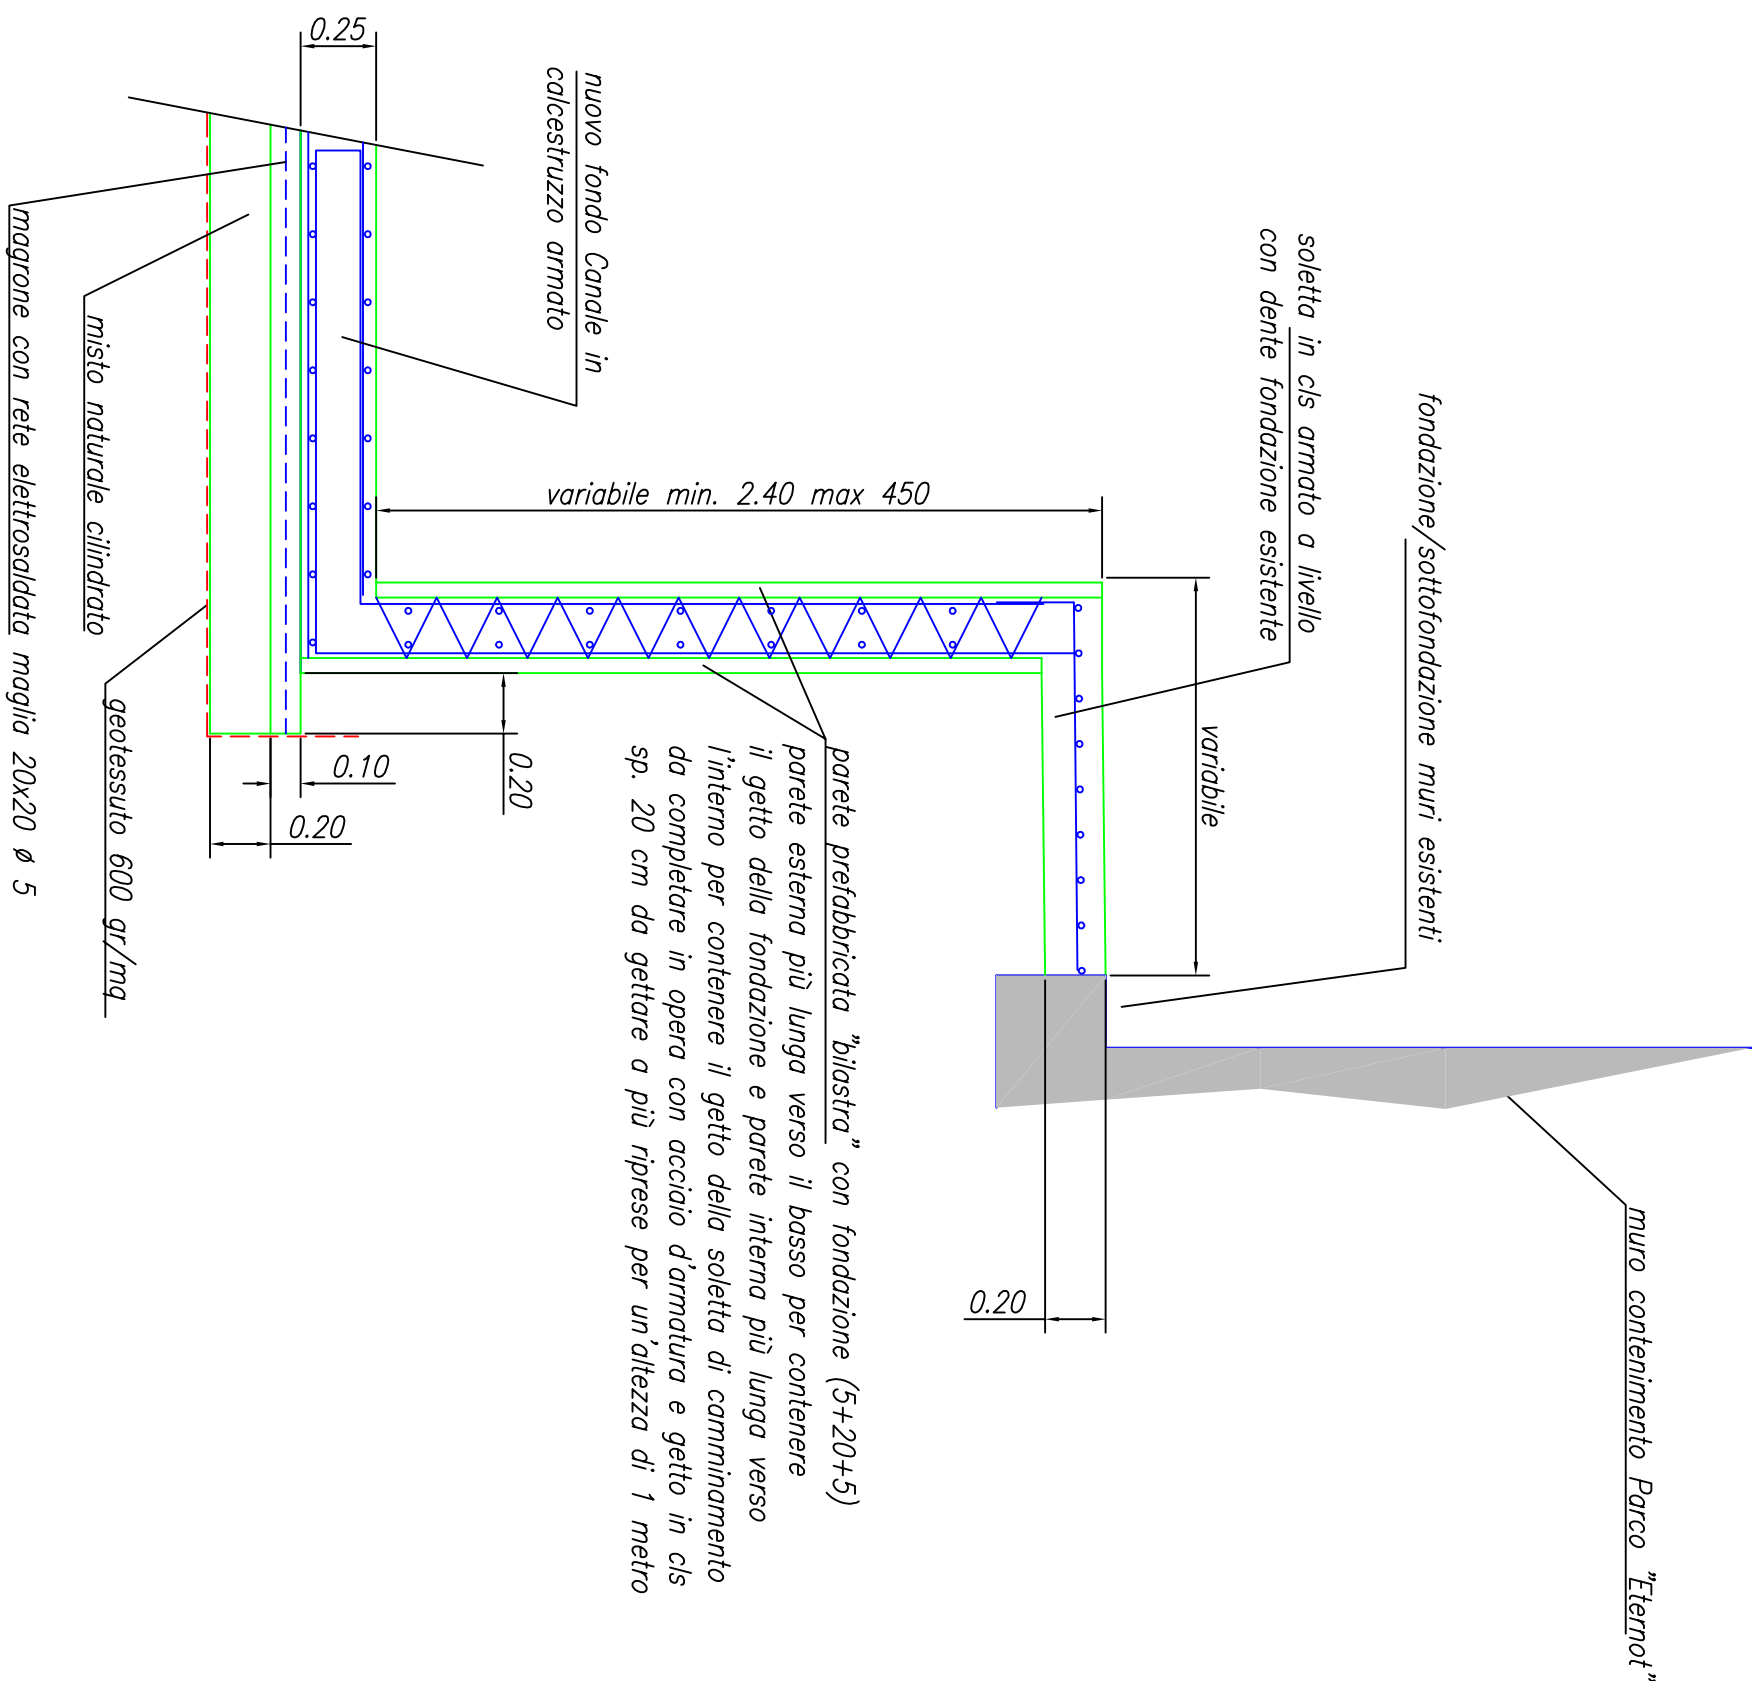

Città di CASALE M.TO
Provincia di ALESSANDRIA

Sito di interesse nazionale di Casale Monferrato
Intervento di bonifica/messa in sicurezza
permanente di tratto del canale Lanza in
adiacenza all'area ex stabilimento Eternit

MATERIALI IMPIEGATI

CONGLOMERATO classe di resistenza C25/30
classe di consistenza S4
classe di esposizione XC2
COPRIFERRO minimo mm. 30
ACCIAIO PER CONGLOMERATO B 450 C

STUDIO TECNICO

dr. Ing. DEMAGISTRIS PAOLO

PROGETTO DI STRUTTURE METALLICHE
ED IN CEMENTO ARMATO

via F.lli SOSSO, 4
15033 – Casale Monferrato (AL)
Tel. (0142) 454644
COD. FIS. DMG PLA 49C31 B 885Q

PROPRIETÀ

COMUNE DI CASALE M.TO
via Mameli 1
15 033 CASALE M.TO (AL)

VARIANTI

DISEGNATORE

PROGETTISTA

FILE : 170002_020001.dwg

SCALA 1:25 PROGETTO N. 2117/617 TAVOLA N. 03

OGGETTO

PARTICOLARI COSTRUTTIVI