CARPENTERIA E ARMATURA PIASTRA SERBATOI

scala 1:100

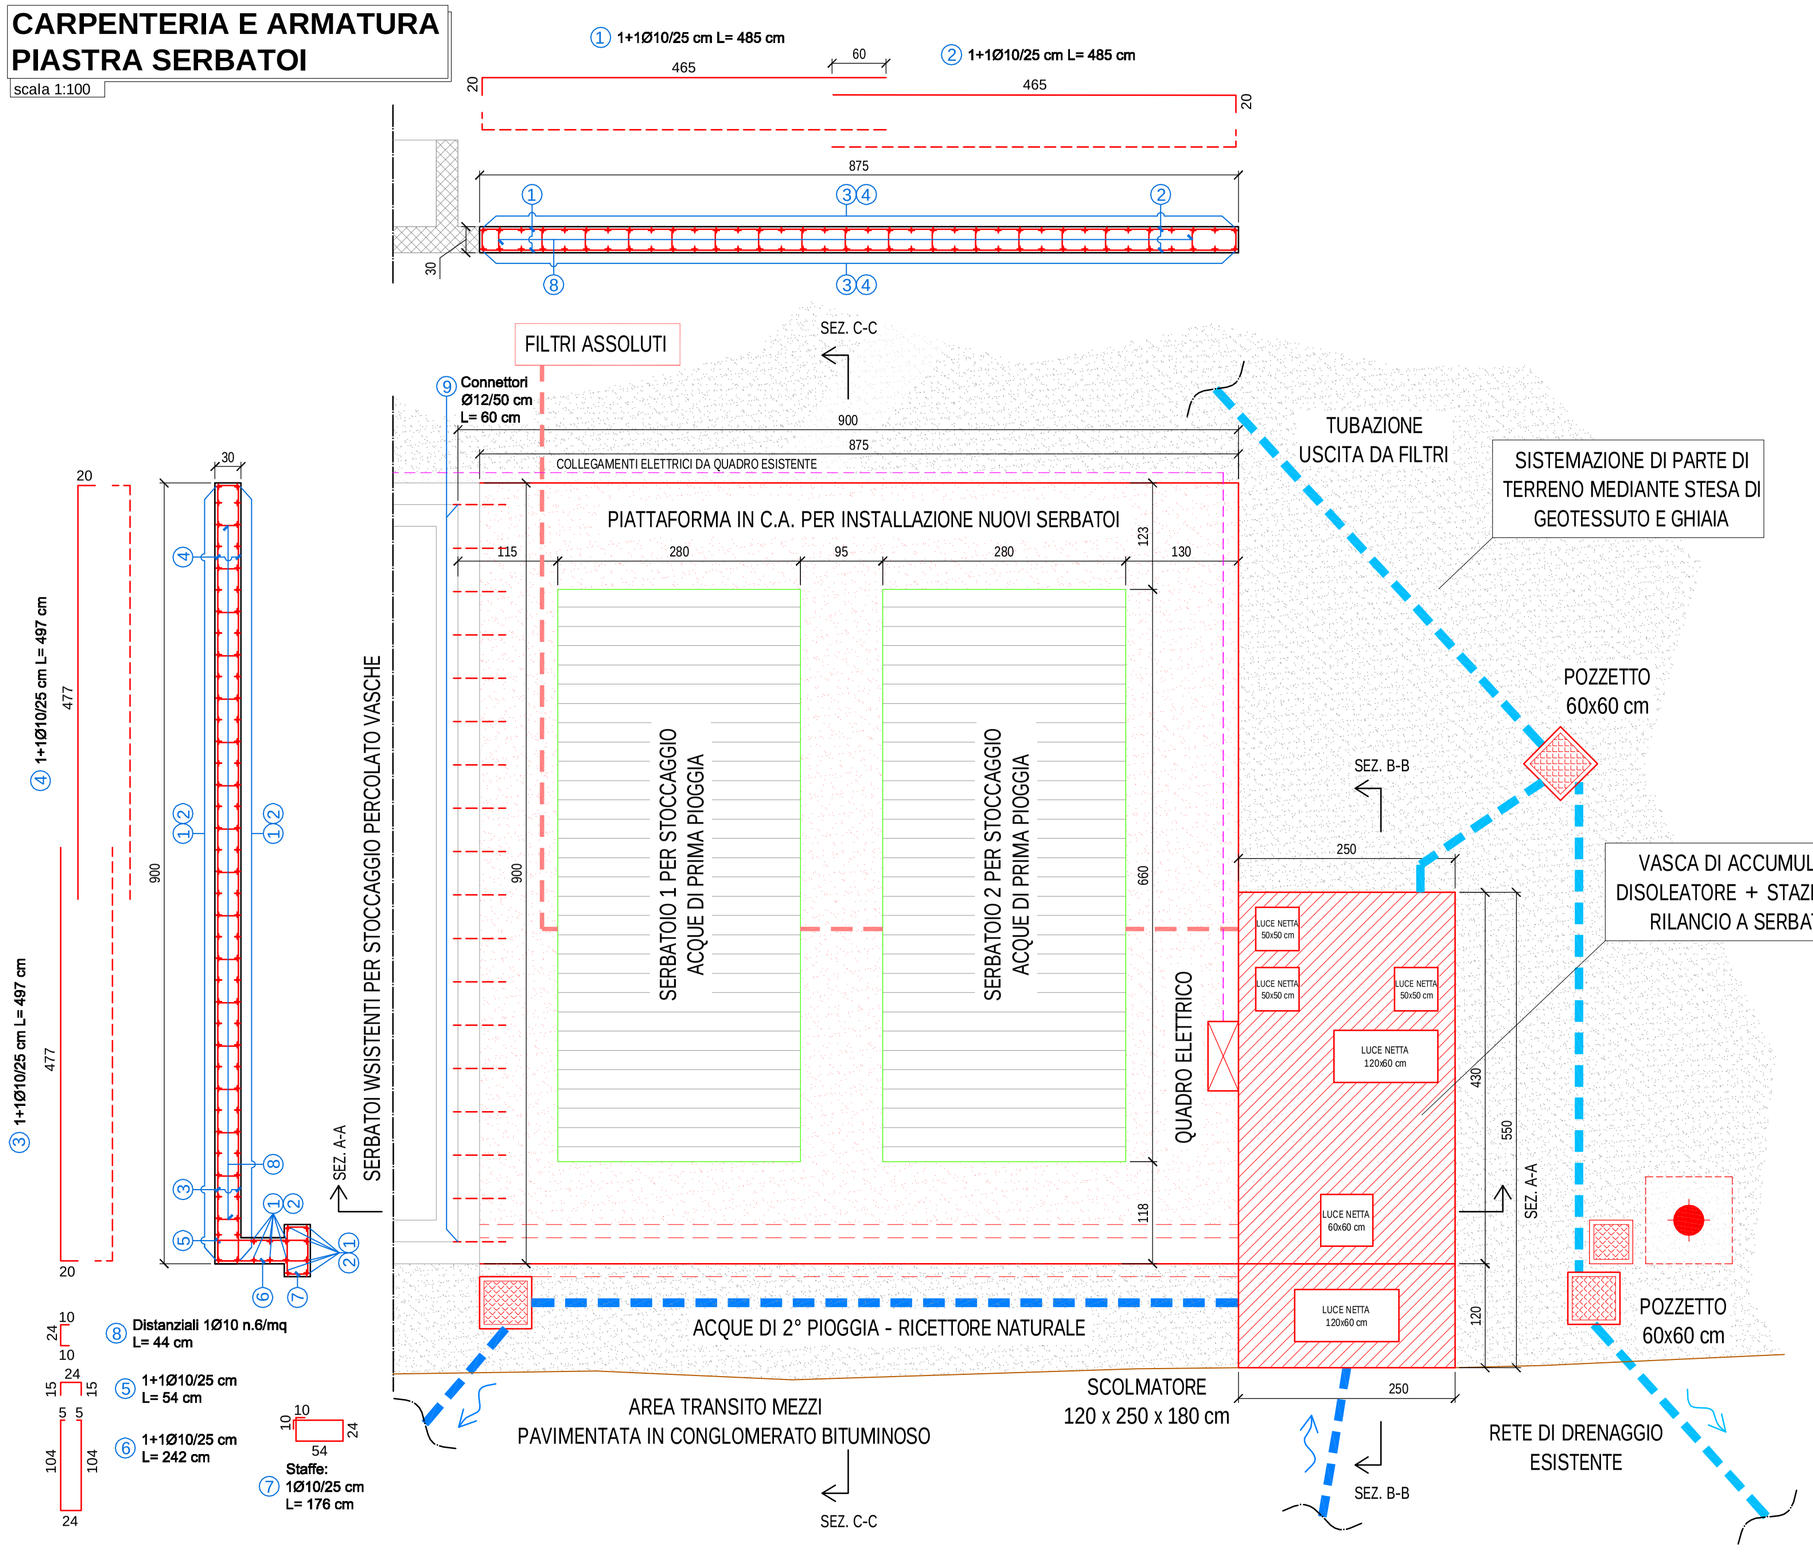

SUPERFICI SCOLANTI IMPIANTO PRIMA PIOGGIA

scala 1:500

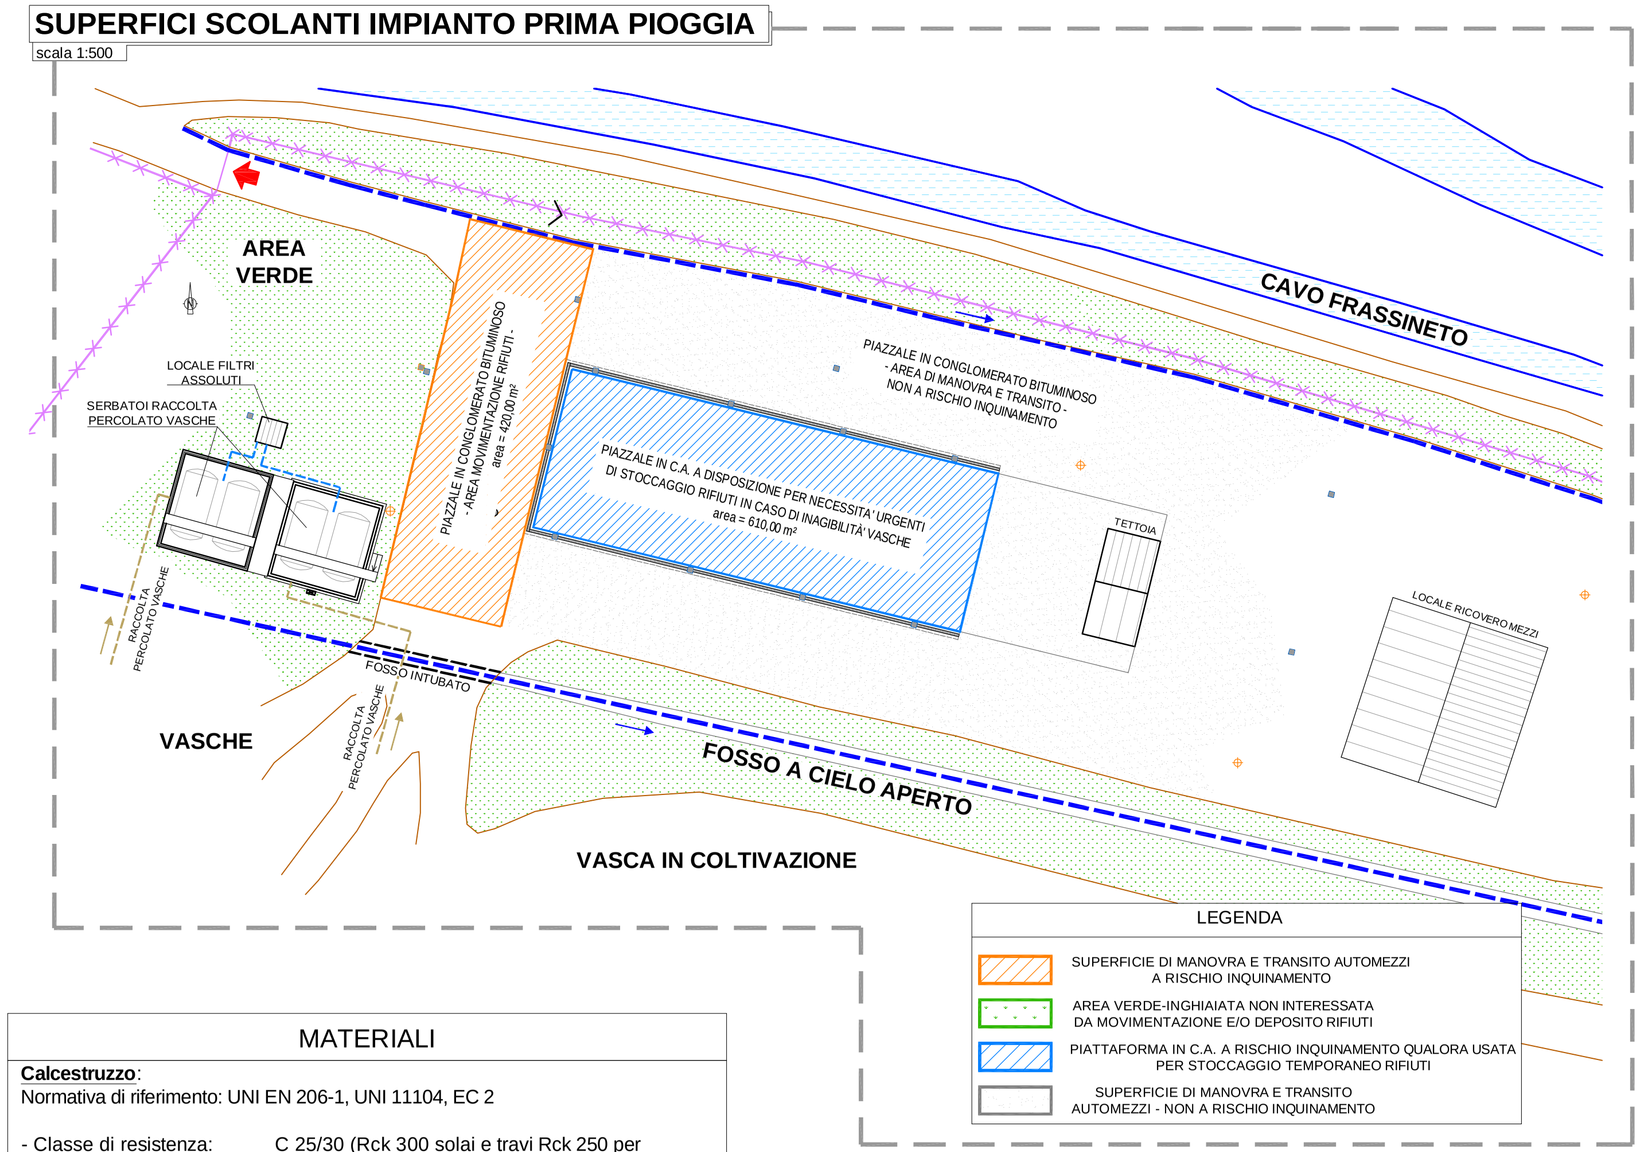

MATERIALI

Calcestruzzo:
Normativa di riferimento: UNI EN 206-1, UNI 11104, EC 2

- Classe di resistenza:	C 25/30 (Rck 300 solai e travi Rck 250 per fondazioni) per strutture armate C 16/20 () per sottofondazioni
- Classe di esposizione:	XC1 per strutture armate X0 per sottofondazioni
- Diam. aggregati:	parti fini (0,2 mm) > 5% sul peso totale (UNI 7163)
- Classe di consistenza:	S4 per strutture armate S3 per sottofondazioni
- Rapporto acqua/cemento:	< 0,45
- Vibratura:	obbligatoria
Acciaio in barre:	tipo B450C
Copriferro fondazioni:	4 cm
Copriferro altre strutture:	2 cm
Sovrapposizione armature:	sovrapporre le reti minimo 40 cm sovrapporre i ferri correnti minimo 60 diametri

SEZIONE A-A

scala 1:100

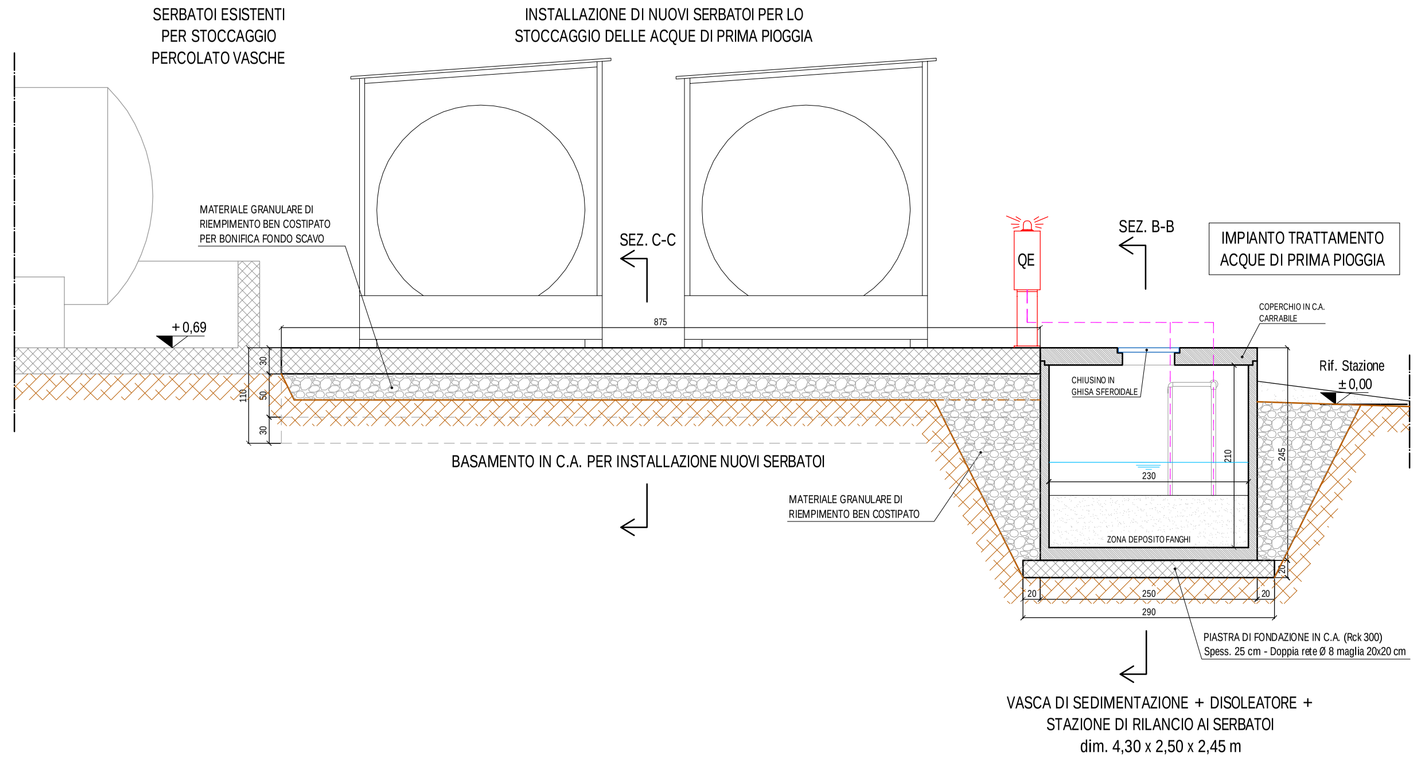

SEZIONE B-B

scala 1:100

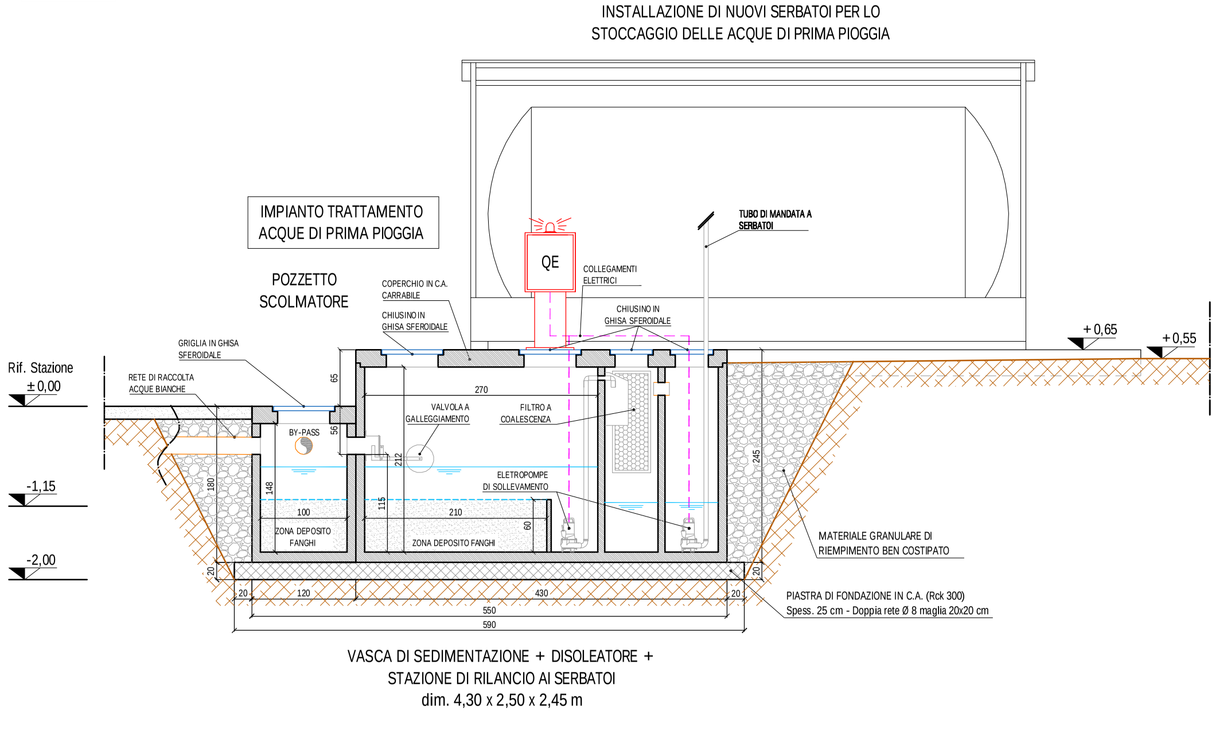

CITTÀ DI CASALE MONFERRATO

SETTORE TUTELA AMBIENTE
UFFICIO ECOLOGIA

Area attrezzata a discarica controllata monouso per amianto:
"REALIZZAZIONE IMPIANTO DI GESTIONE ACQUE DI PRIMA PIOGGIA"

13.3
DATA
MARZO 2015

AGGIORNAMENTO
-

PROGETTO DEFINITIVO - ESECUTIVO

ELABORATI GRAFICI

TAVOLA N°
3

IMPIANTO DI TRATTAMENTO ACQUE DI PRIMA PIOGGIA
- ***PLANIMETRIA SUPERFICI SCOLANTI***
- ***CARPENTERIA E ARMATURA PIASTRA SERBATOI***
- ***SEZIONI IMPIANTODI TRATTAMENTO ACQUE DI PRIMA PIOGGIA***

SCALA
DA DISEGNO

FILE :

PROGETTISTA:	Ing. Diego Siciliano
D.L.:	Ing. Diego Siciliano
DIR. OP.:	Geom. Roberto Martinotti
R.U.P.:	Geom. Roberto Martinotti
DIRIGENTE:	Arch. Piercarla Coggiola

MODIFICHE AGGIORNAMENTI	AGGIORNAMENTO N.	EMISSIONE		
	DATA	MARZO 2015		
CONTROLLO		DISEGNATORE	CONTROLLO	APPROVAZIONE
	FIRMA	DS		