




PARTICOLARE SOLETTA SUPERIORE - FORI DI ISPEZIONE

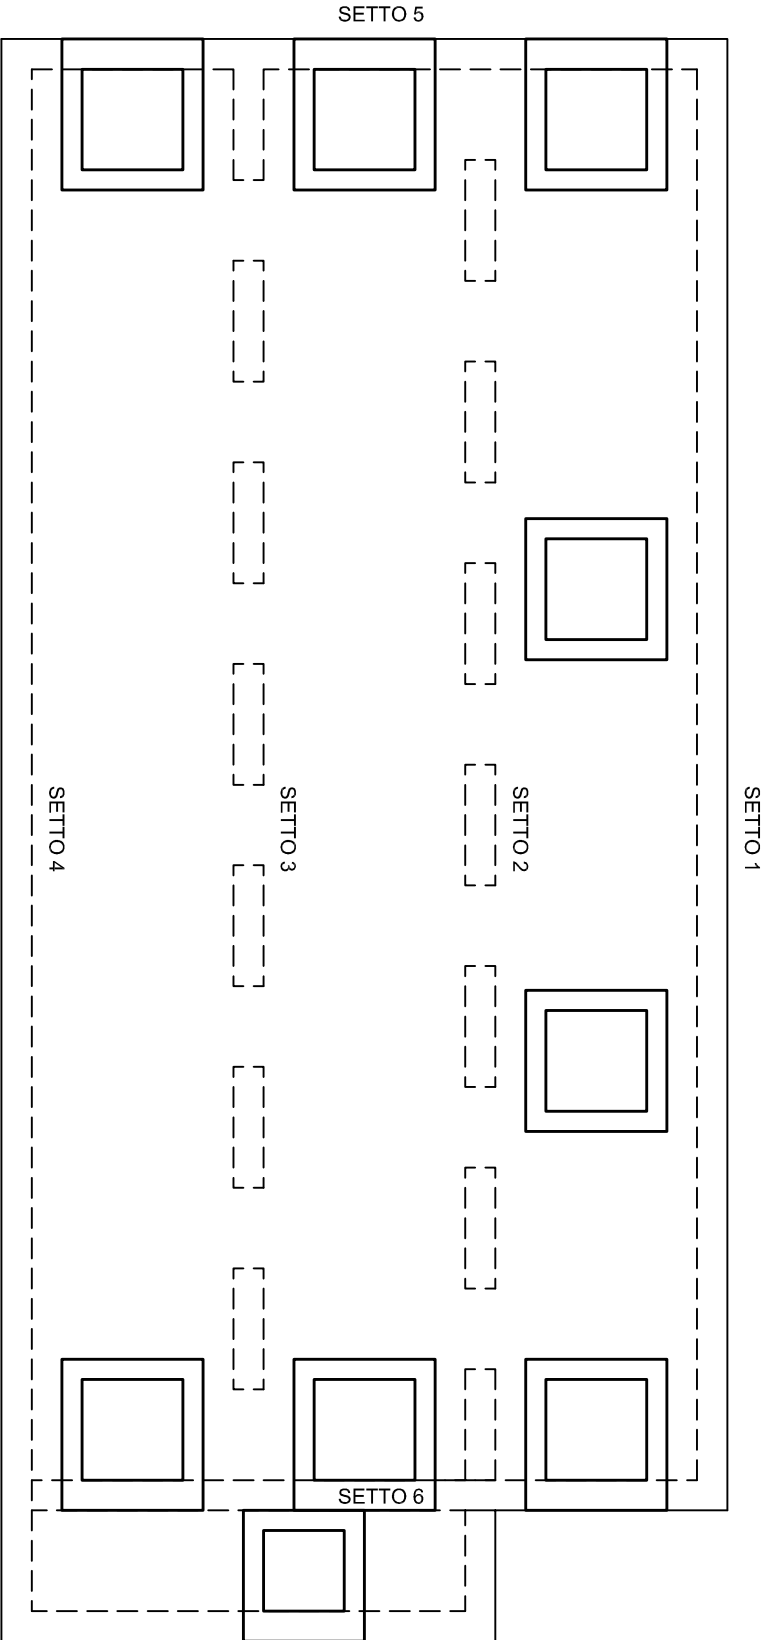

PARTICOLARE ARMATURE FORI DI ISPEZIONE

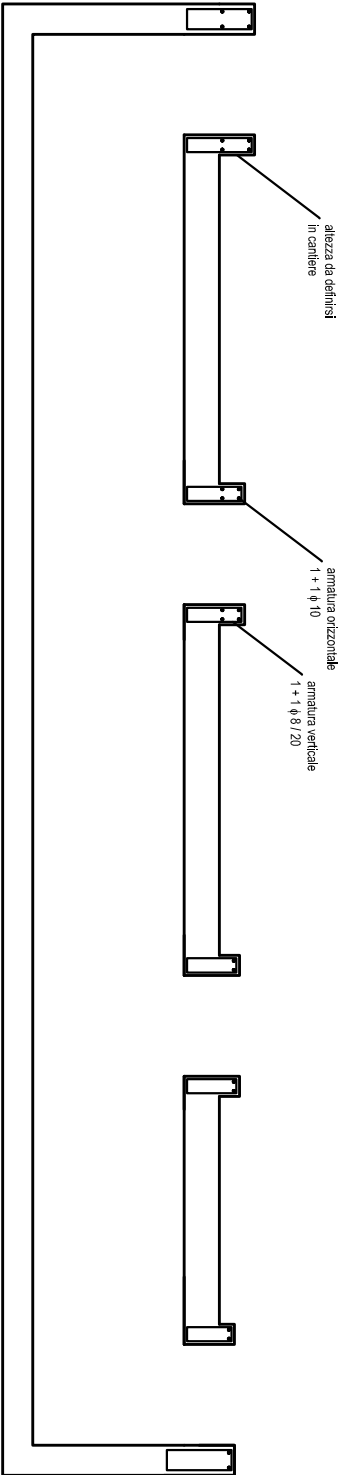

PARTICOLARE ARMATURE FORI DI ISPEZIONE

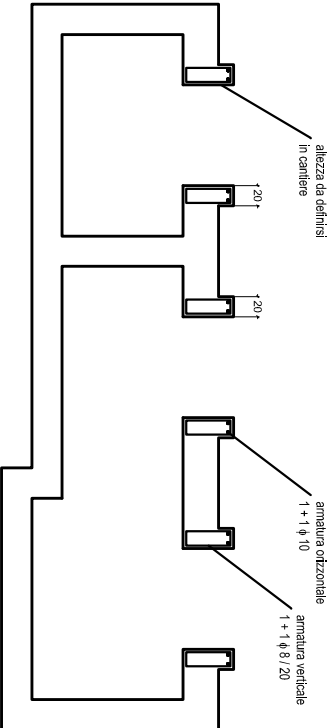

SETTORE GESTIONE URBANA E TERRITORIALE
UFFICIO LAVORI PUBBLICI

PROGETTO ESECUTIVO

E.A. 2012 - "OPERE DI URBANIZZAZIONE PEC
DENOMINATO "AREA PRODUTTIVA"
IN STRADA VECCHIA POZZO S. EVASIO -
REALIZZAZIONE DI OPERE DI VIABILITÀ E SERVIZI A
RETE ANNESSI"

R.U.P.: Progettisti: Ing. Alessandro Ravazzotto Geom. Mario Tabucchi	Geom. Mario Tabucchi	Carpenteria ed armatura vasca di accumulo particolari fori di ispezione			
--	----------------------	--	--	--	--

	</
--	--	----