

CITTÀ DI CASALE MONFERRATO

SETTORE TUTELA AMBIENTE
UFFICIO ECOLOGIA

INTERVENTI PREVISTI NEL P.T.T.A. E NEL PROGRAMMA DI BONIFICA DEL SITO DI INTERESSE NAZIONALE DI CASALE MONFERRATO - L. 426/98.

Bonifica degli utilizzi impropri dell'amianto
9° LOTTO AREE NON CONFINATE
CORTILI ED AREE APERTE
CANTIERE CANTONE CASTELLO, 92 -
FRAZ. POPOLO - SITO NR. 103.

PROGETTO ESECUTIVO

ELABORATI GRAFICI

TAVOLA N°

4

SCALA DEL DISEGNO

1:100


DETTAGLIO INTERVENTO ED INDIVIDUAZIONE LAYOUT DI CANTIERE.

PROGETTISTI: Arch. Piercarla Coggiola
Geom. Bibiana Zavattaro
Geom. Daniele Zaffiro
R.U.P.: Arch. Piercarla Coggiola

COLLABORATORI:

IL DIRIGENTE: Arch. Piercarla Coggiola

MODIFICHE AGGIORNAMENTI	AGGIORNAMENTO N. DATA			
CONTROLLO	FIRMA	DISEGNATORE	CONTROLLO	APPROVAZIONE

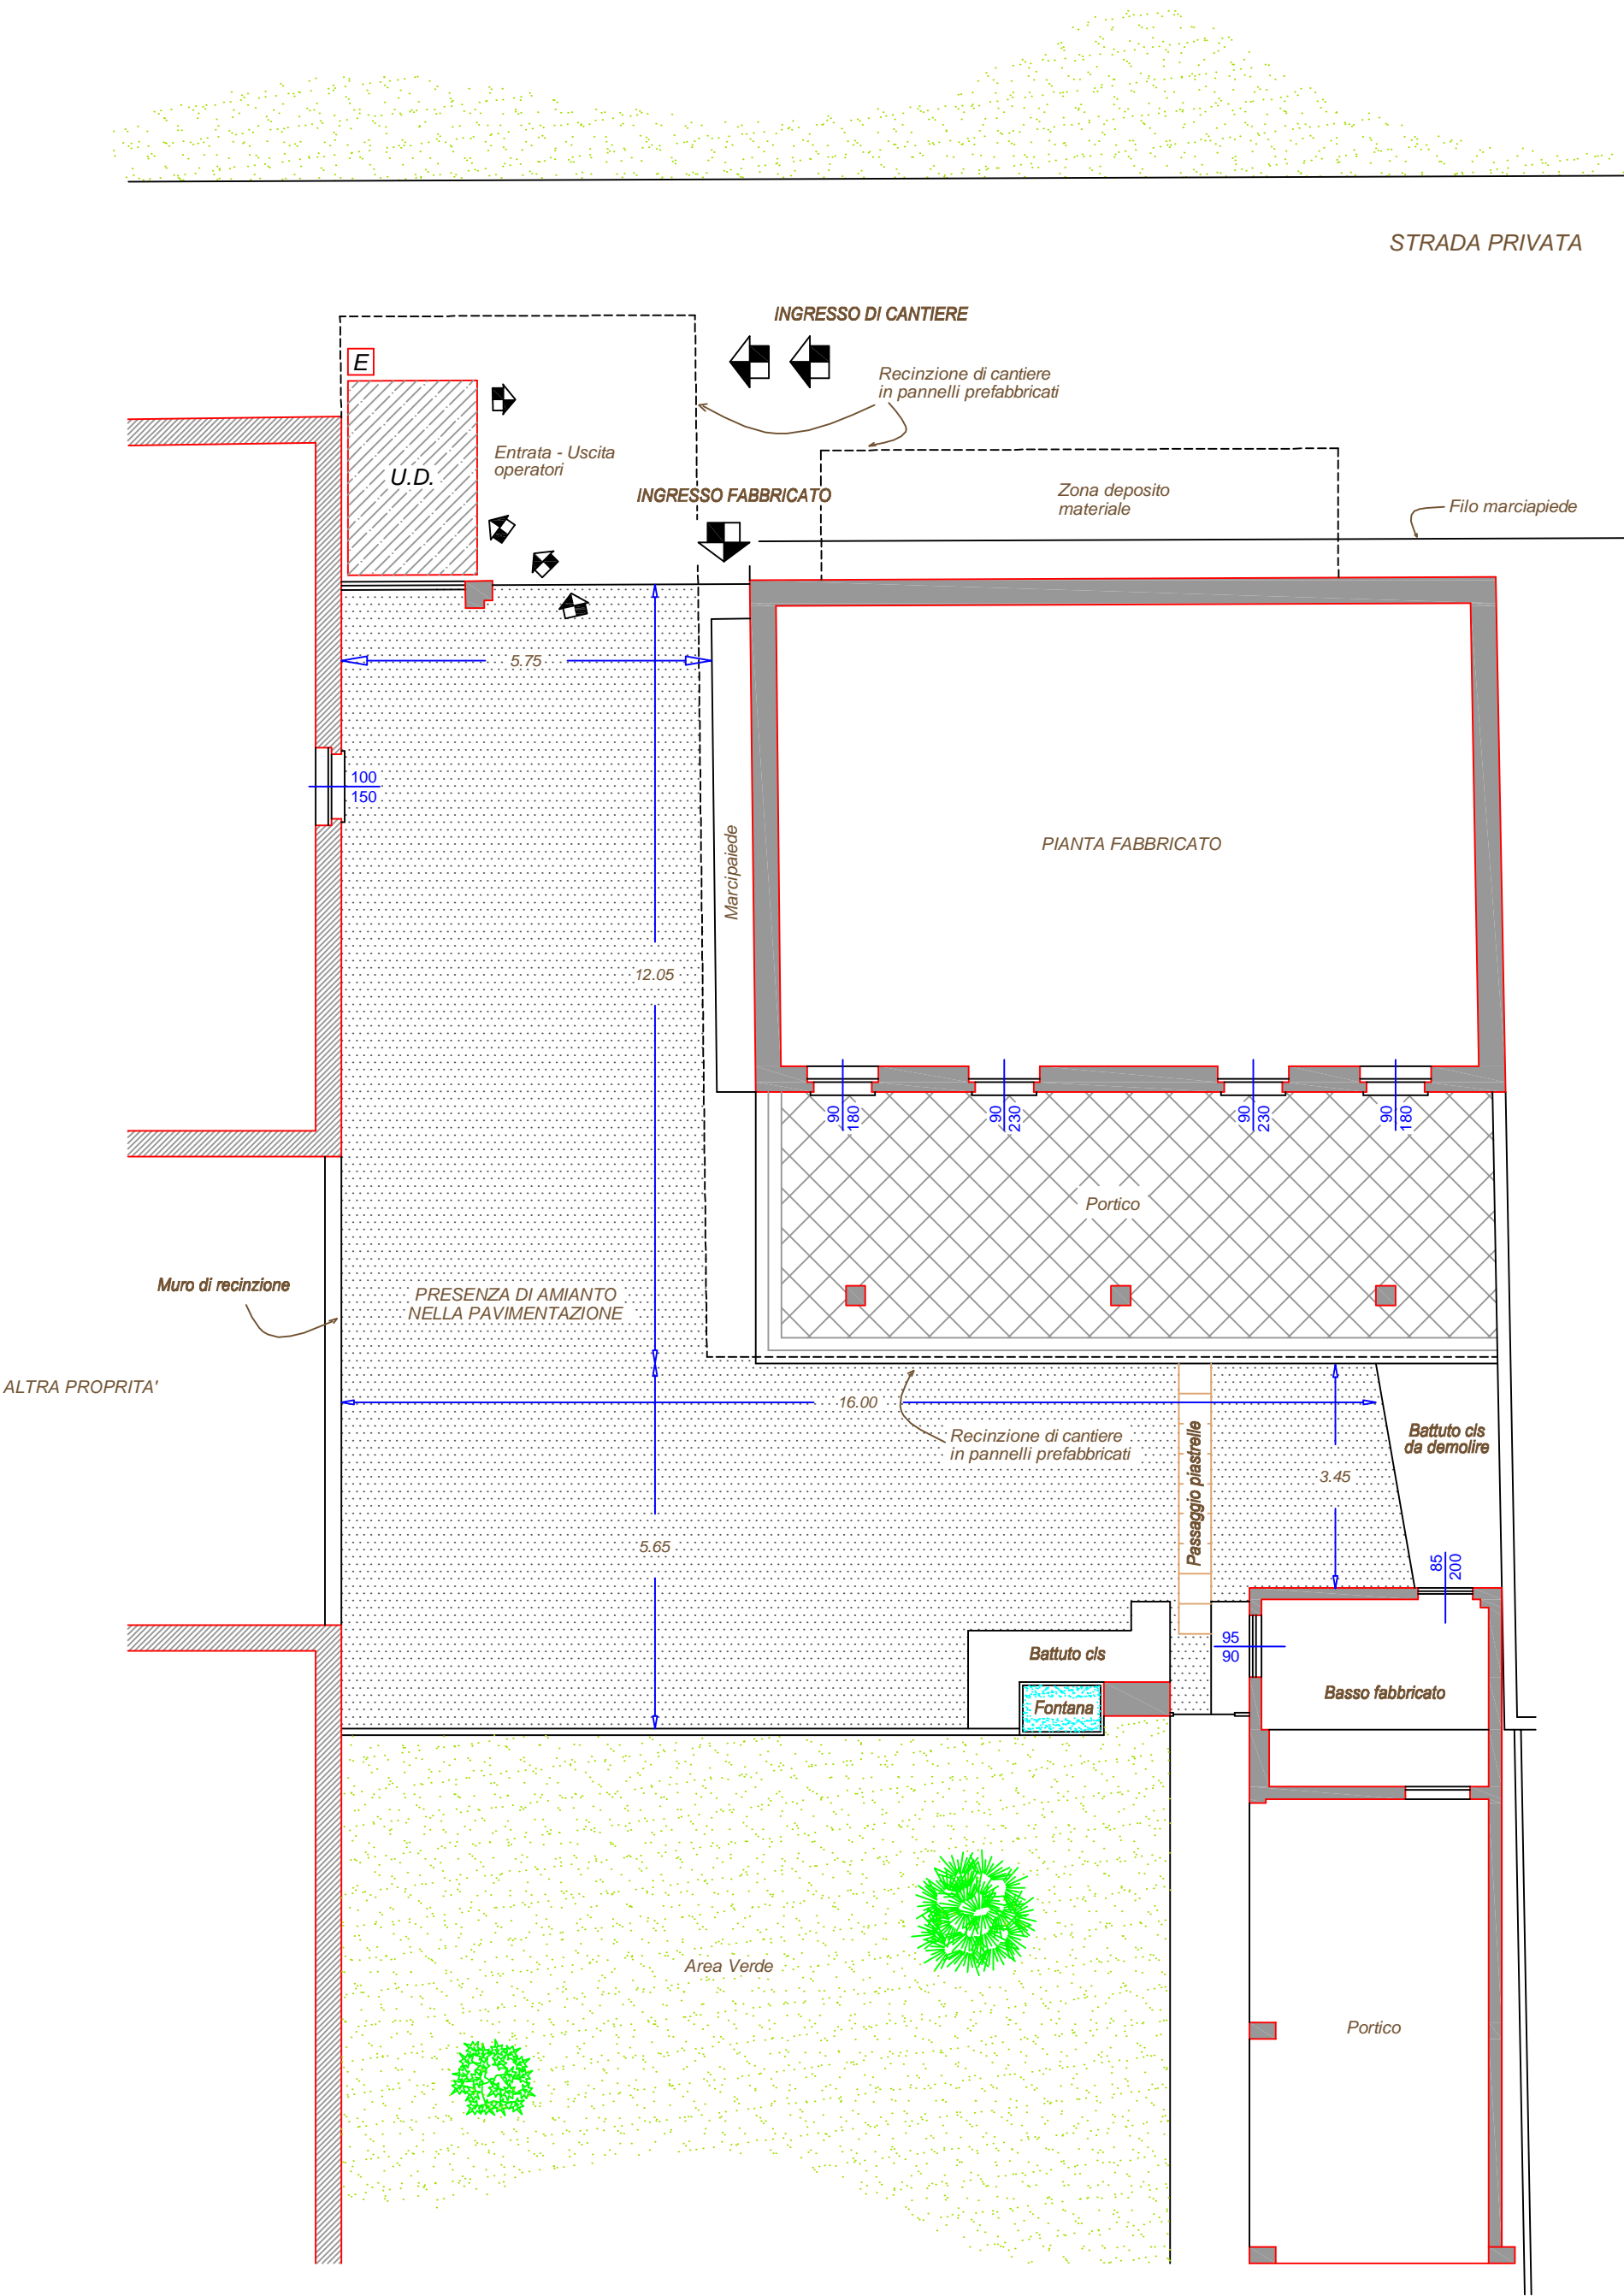

LEGENDA	
	AREA OGGETTO DI BONIFICA
	ESTINTORI

PIANTA FABBRICATO