



PIANTA COPERTURA


FABBRICATI 61-62

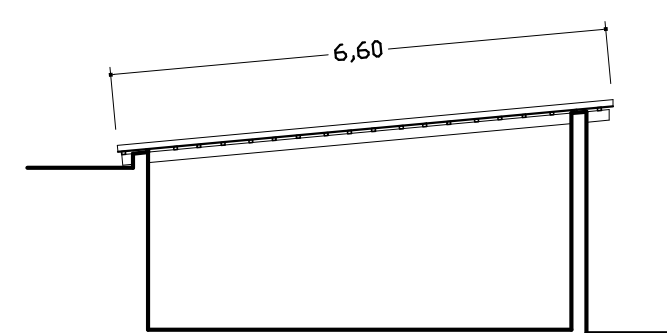


SEZIONE

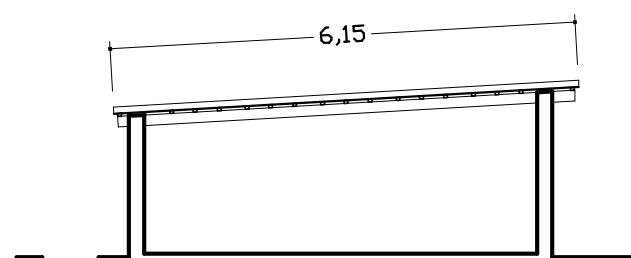

SEZIONE

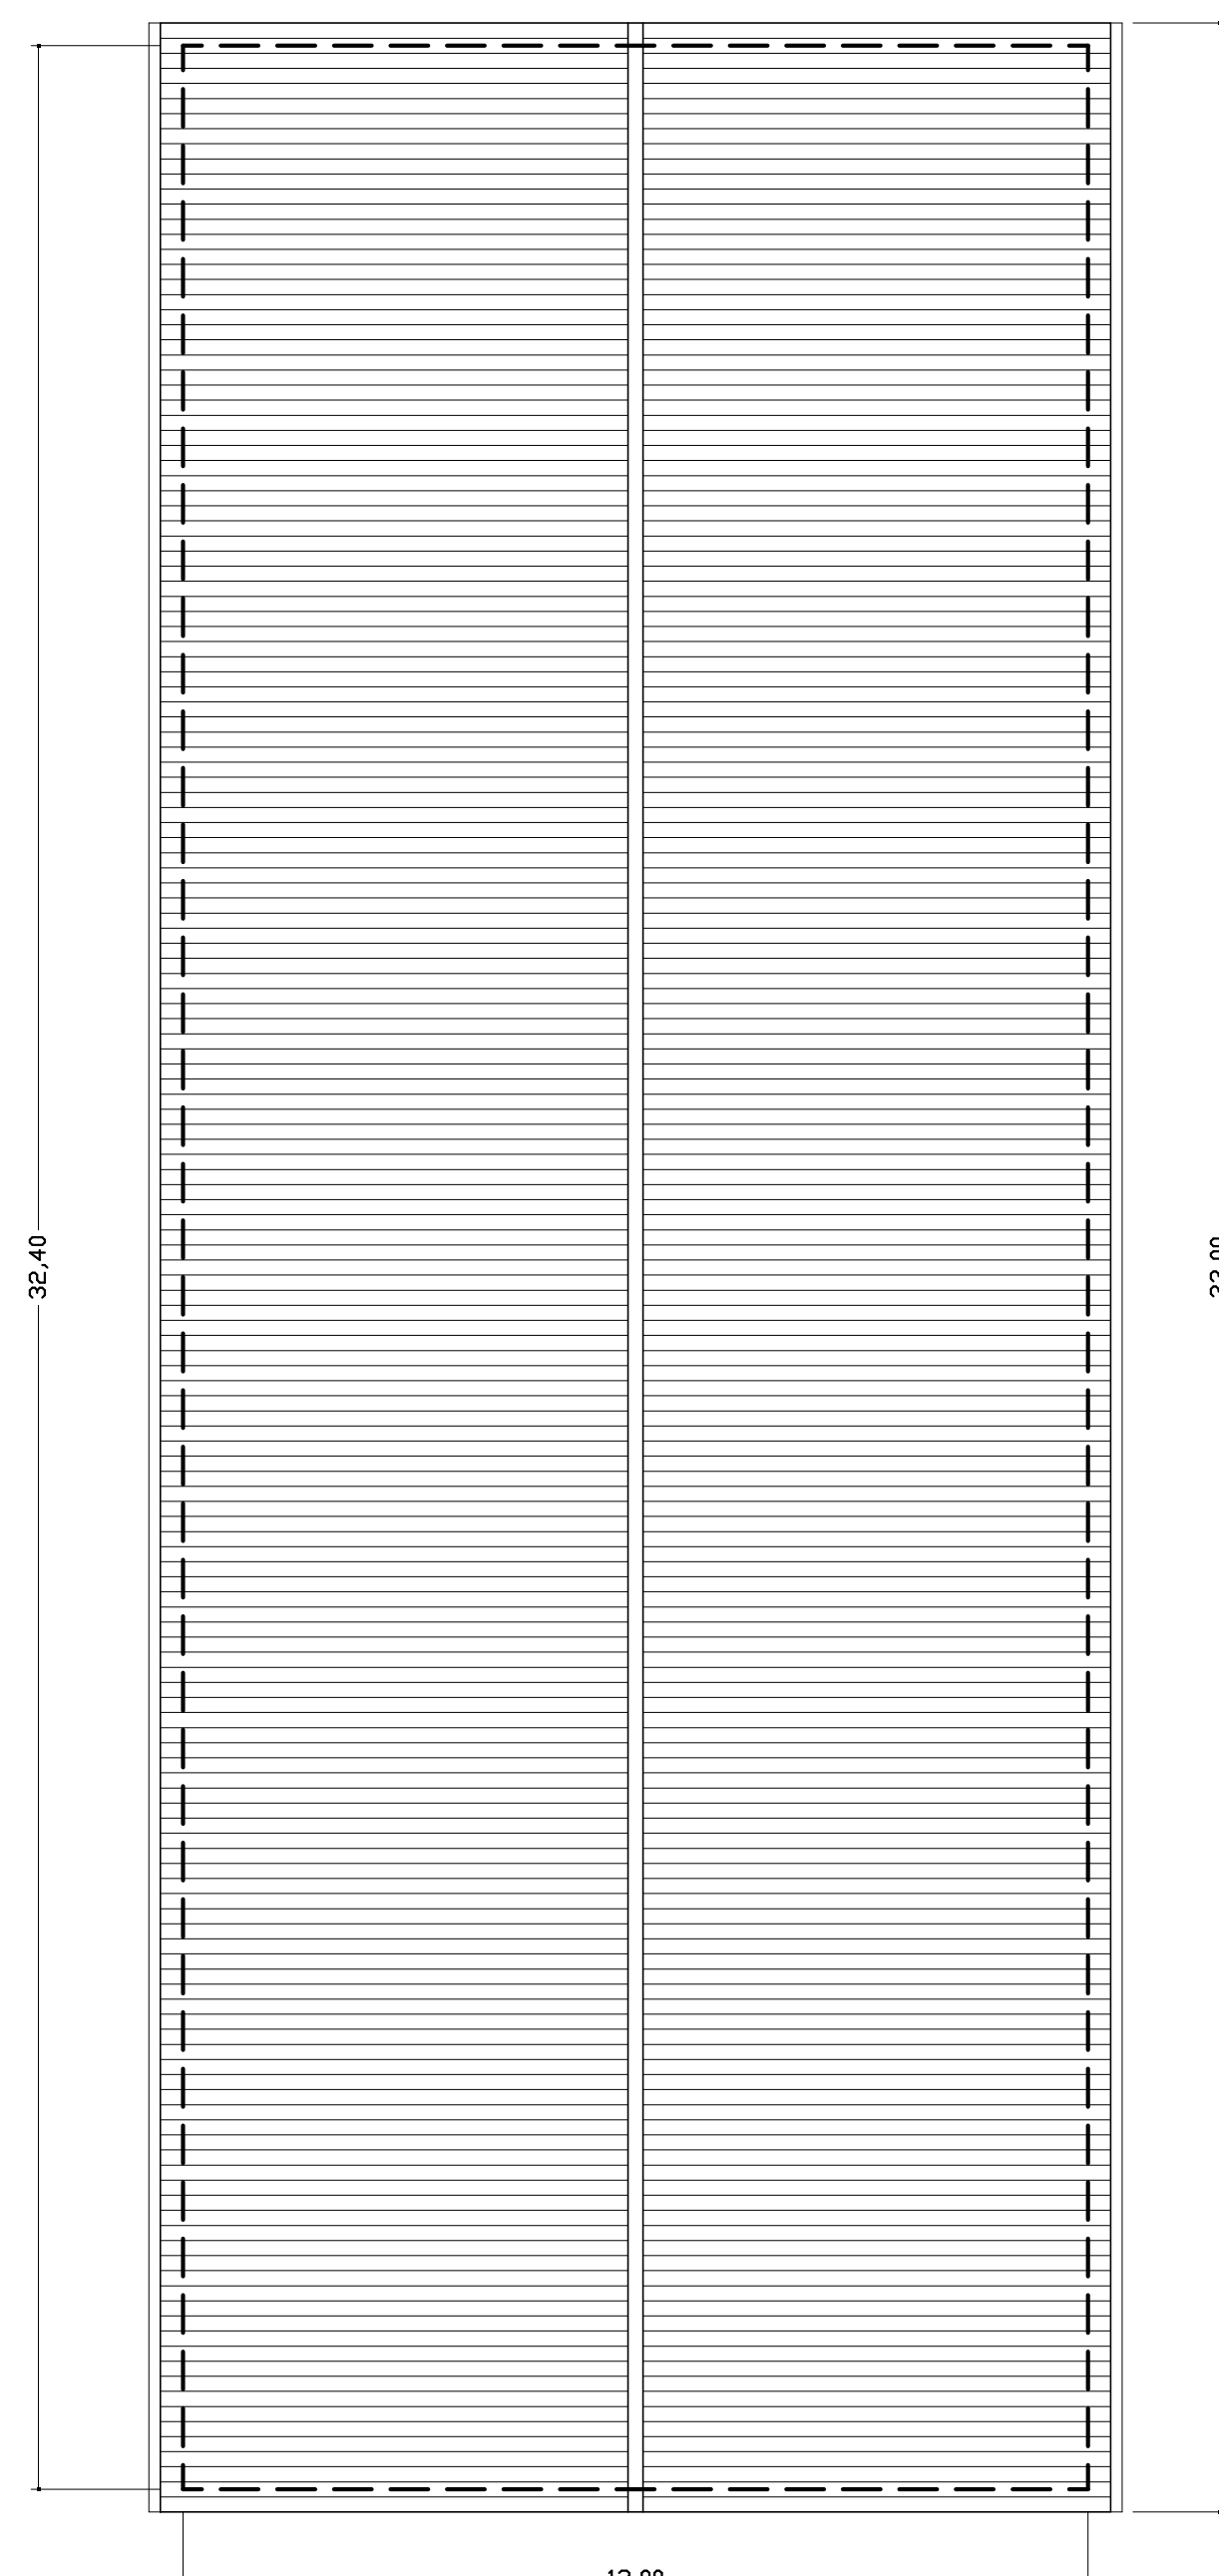


PIANTA COPERTURA

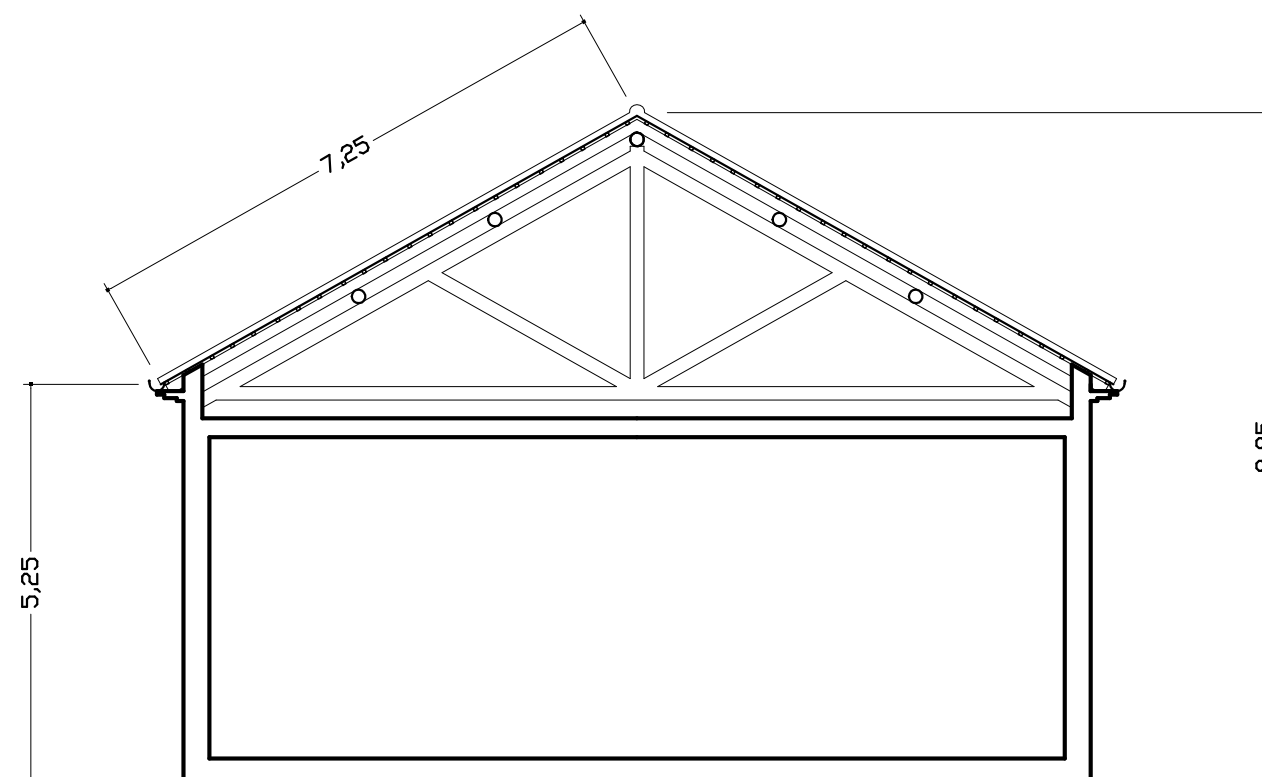


SEZIONE

FABBRICATO 63

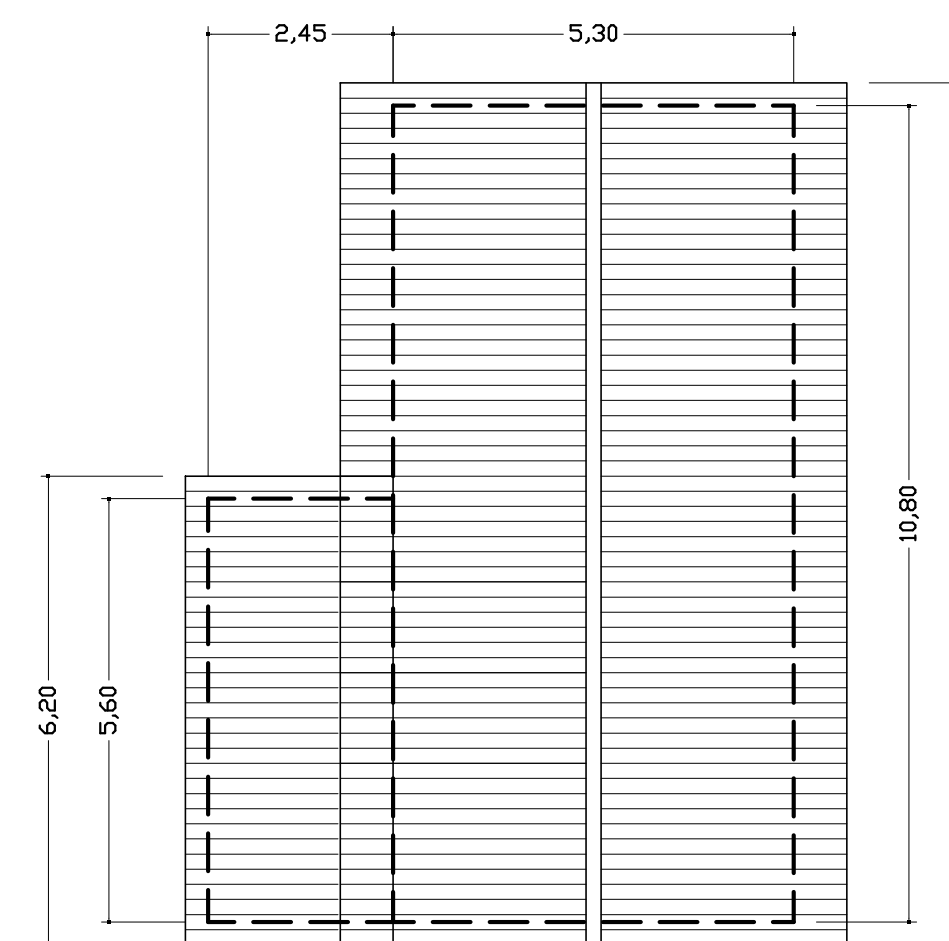


PIANTA COPERTURA

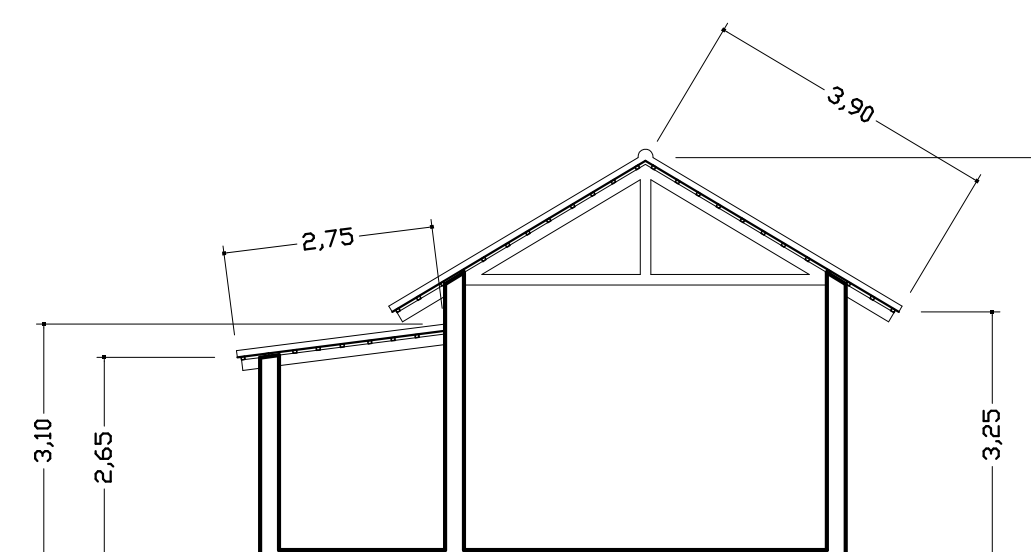


SEZIONE

FABBRICATI 64-65

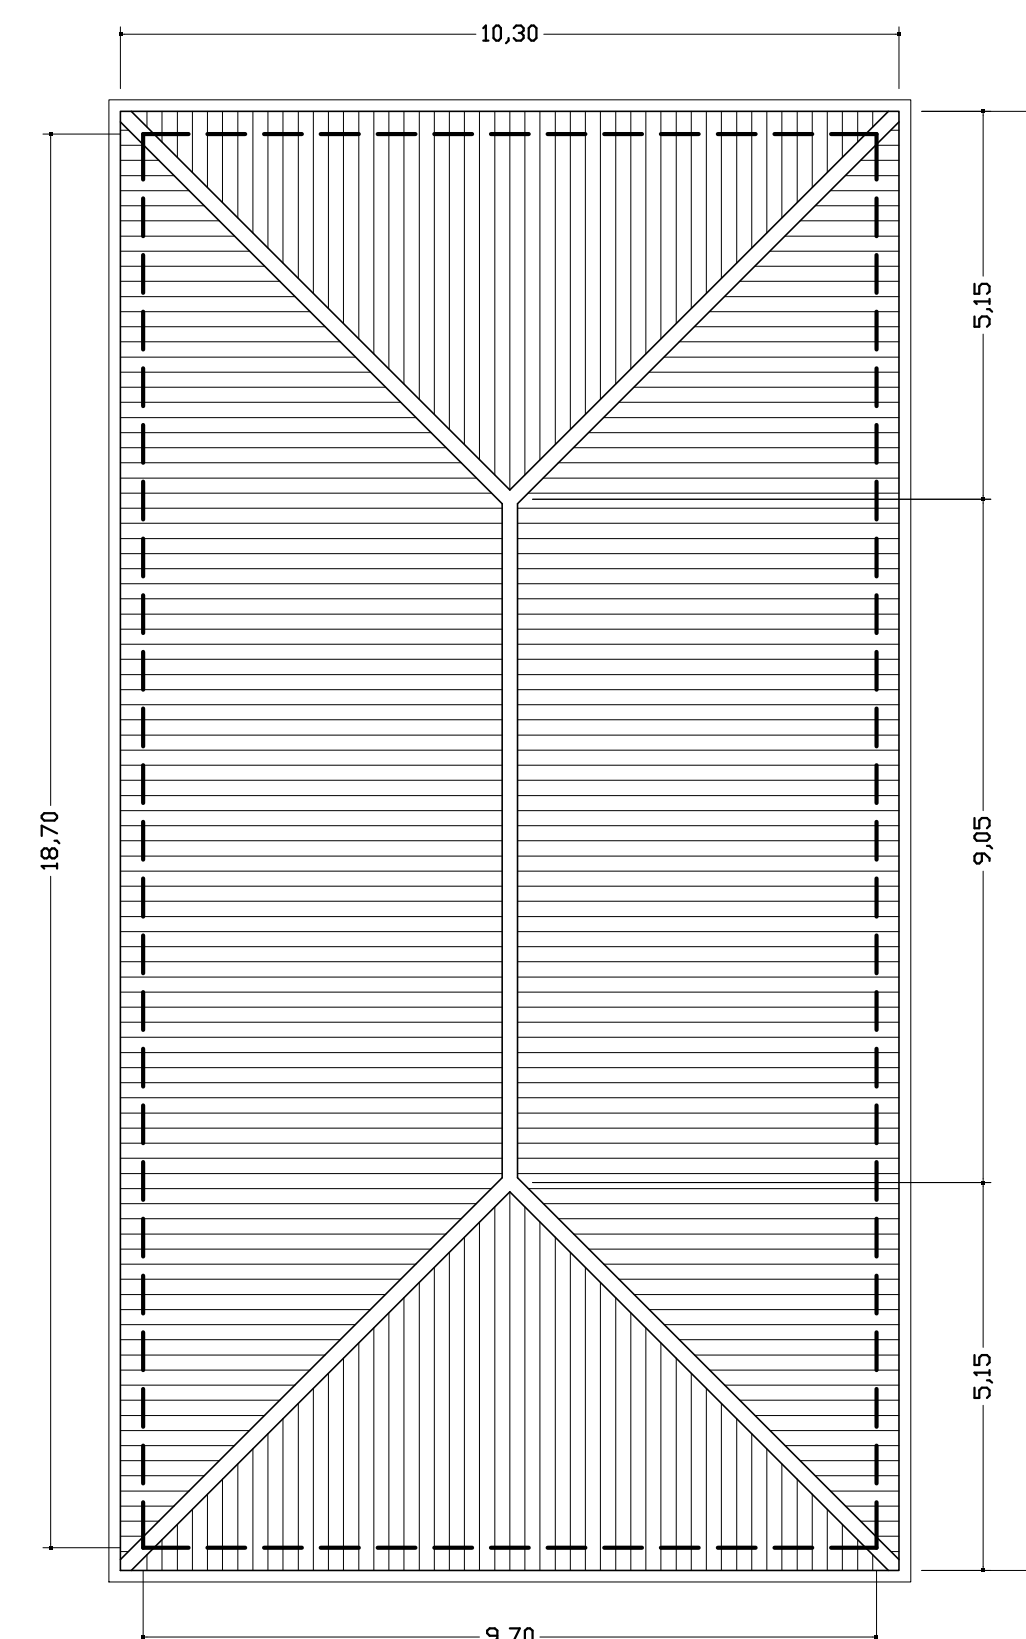

PIANTA COPERTURA

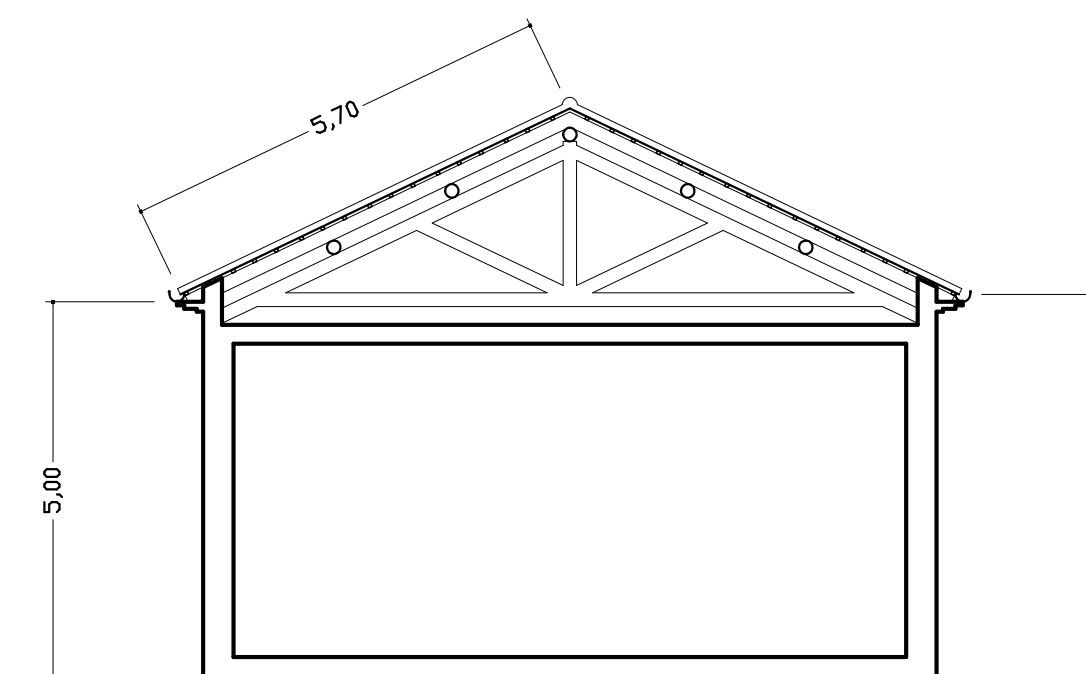

SEZIONE

FABBRICATO 66

REGIONE PIEMONTE
COMUNE DI OCCIMIANO
PROVINCIA DI ALESSANDRIA

PROGETTO PER LA RIMOZIONE DI COPERTURE CONTENENTI AMIANTO
AREA EX-POLVERIERA

PROGETTO
DEFINITIVO-ESECUTIVO

LOTTO 1

TAVOLA GRAFICA N. 2

Progettista **Geom. Leandro Negri**
Frassineto Po (AL) Via Sant'Antonio n. 6
iscritto al Collegio Geometri e Geometri Laureati di
Casale Monferrato e Circondario alla posizione 538