

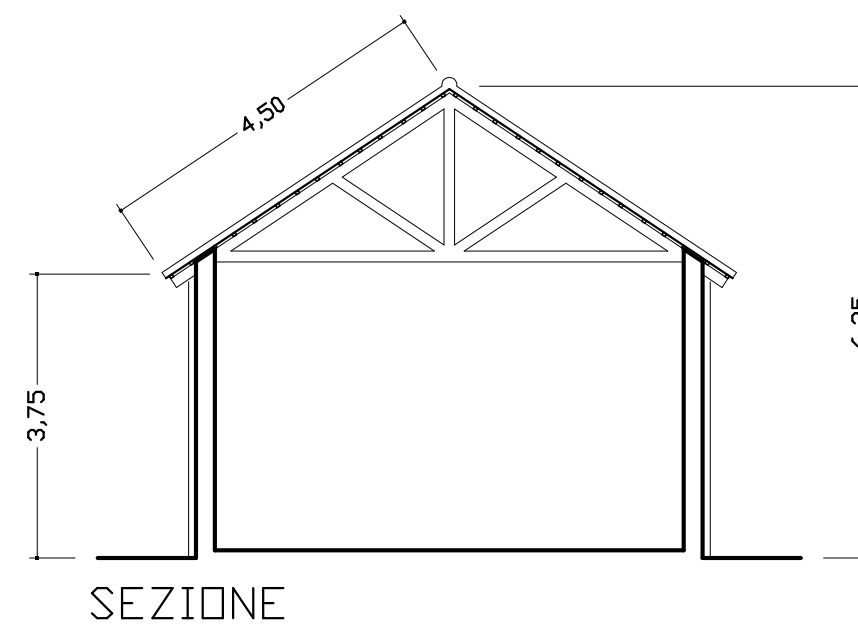
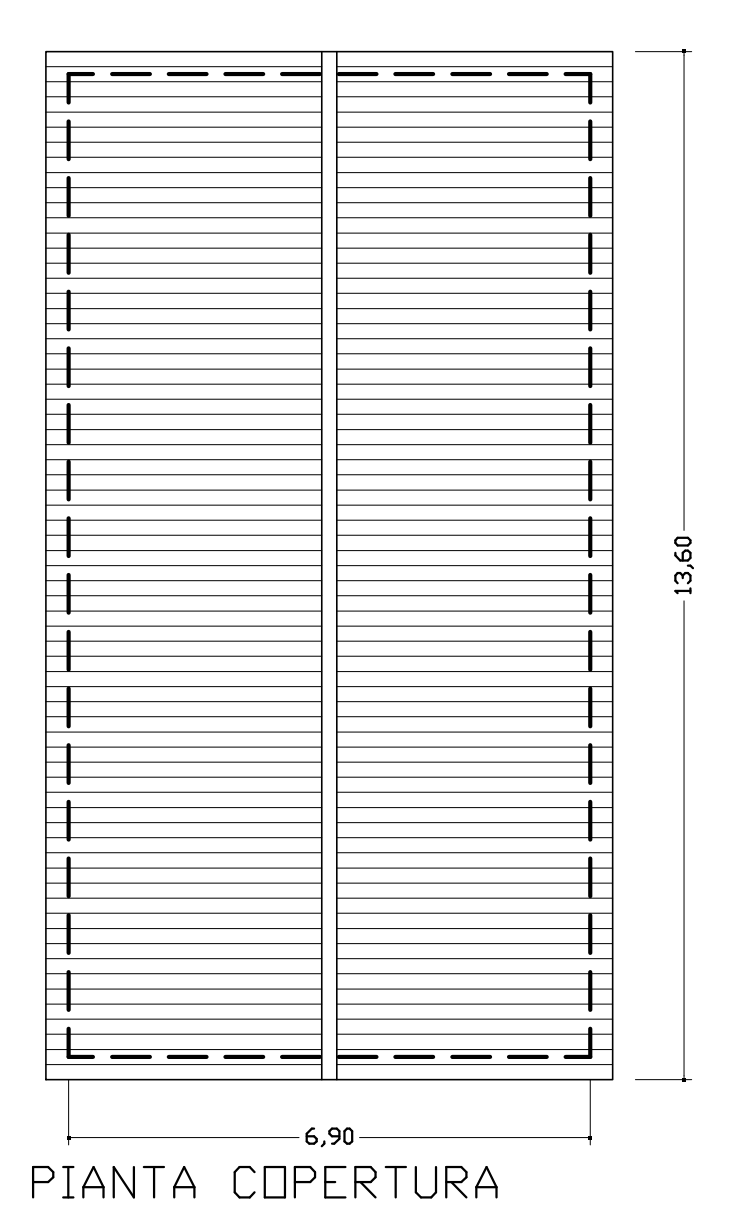


I fabbricati indicati con grafia di colore rosso saranno oggetto di bonifica.



Il fabbricato n. 60, indicato con grafia di colore verde sarà bonificato successivamente, a seguito di apposito progetto.

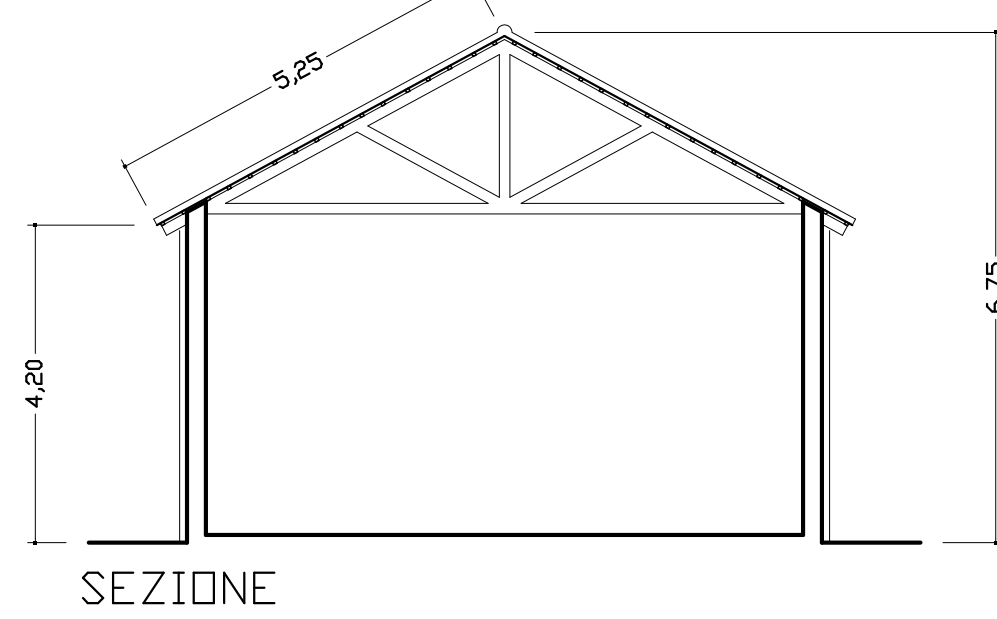



FABBRICATI TIPO A

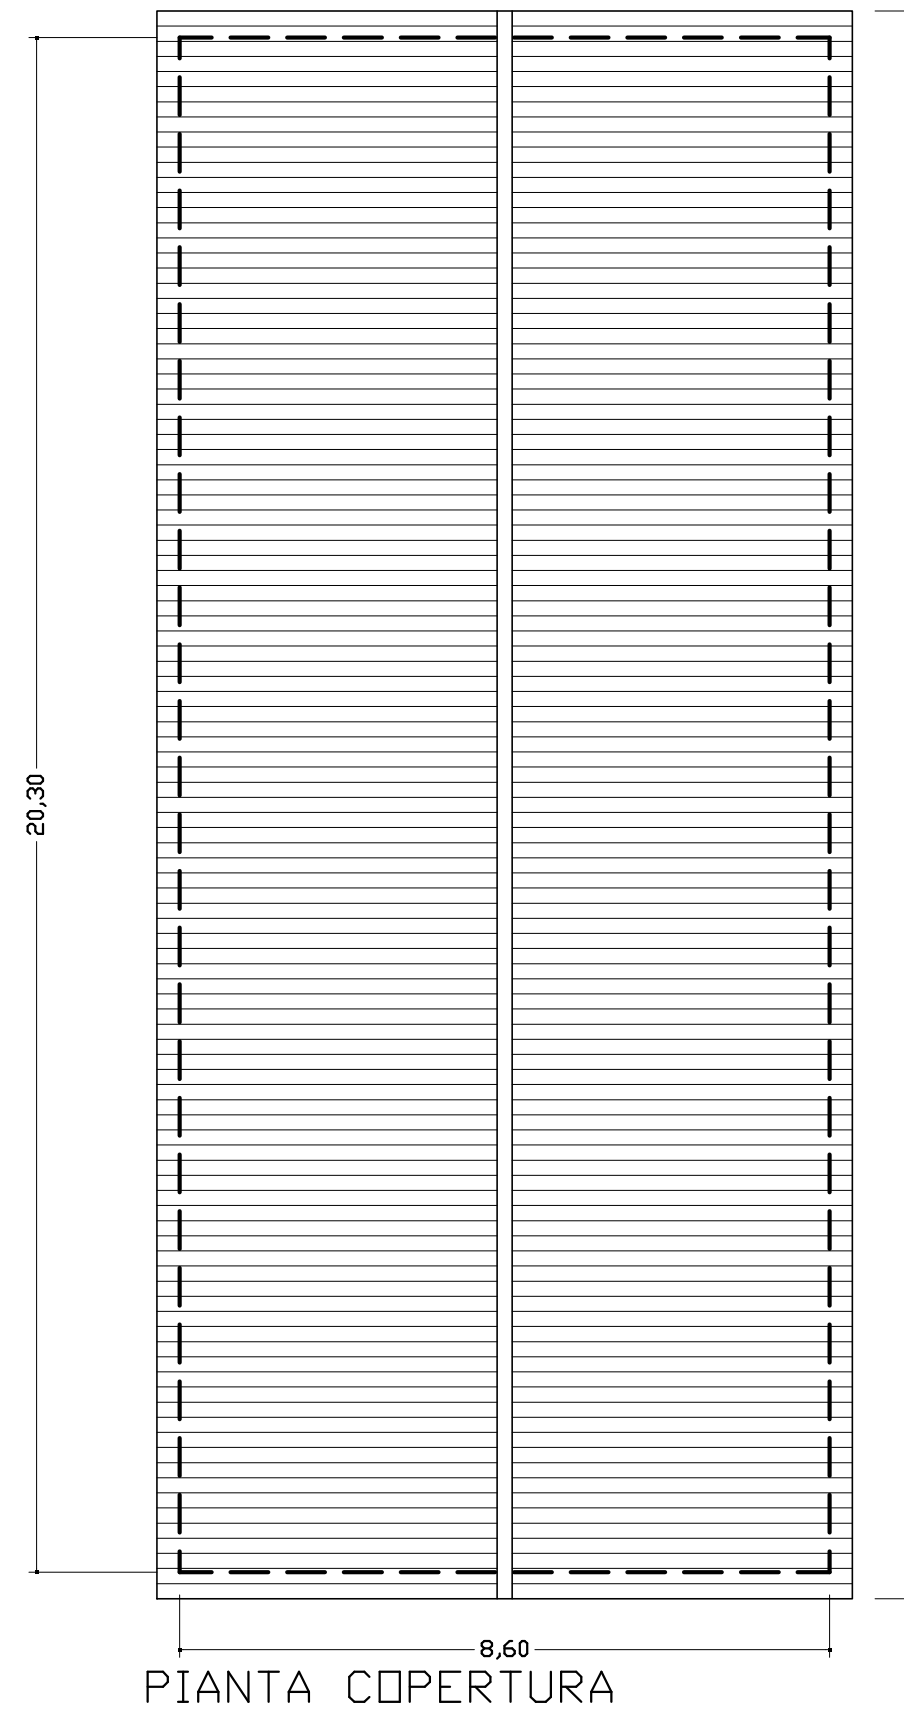



FABBRICATI TIPO B

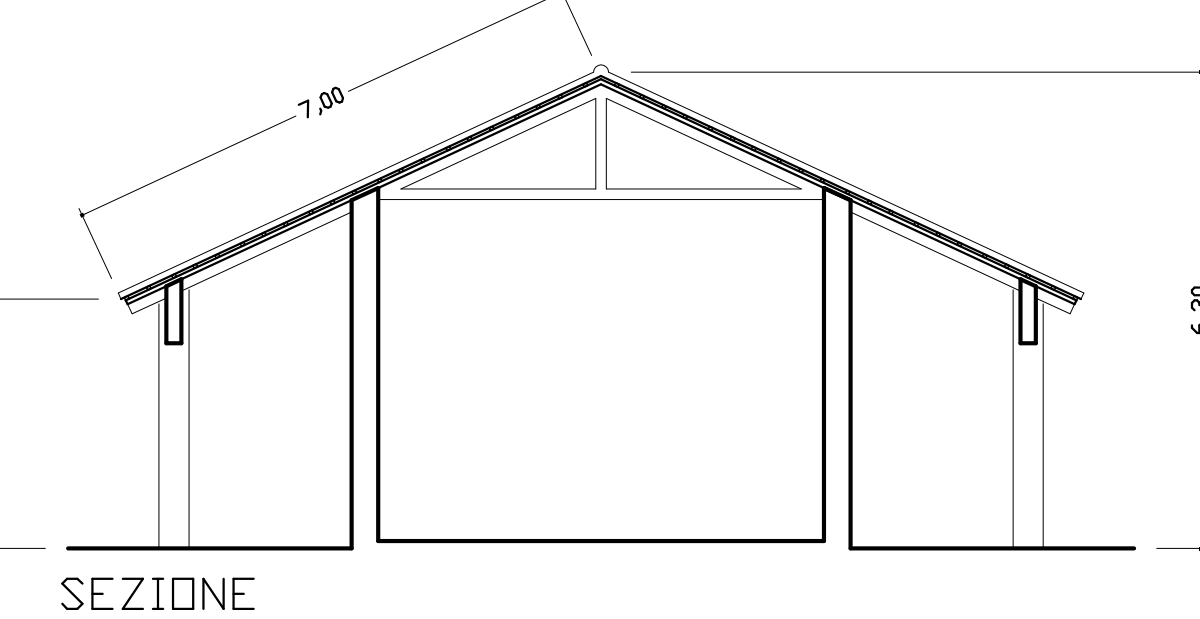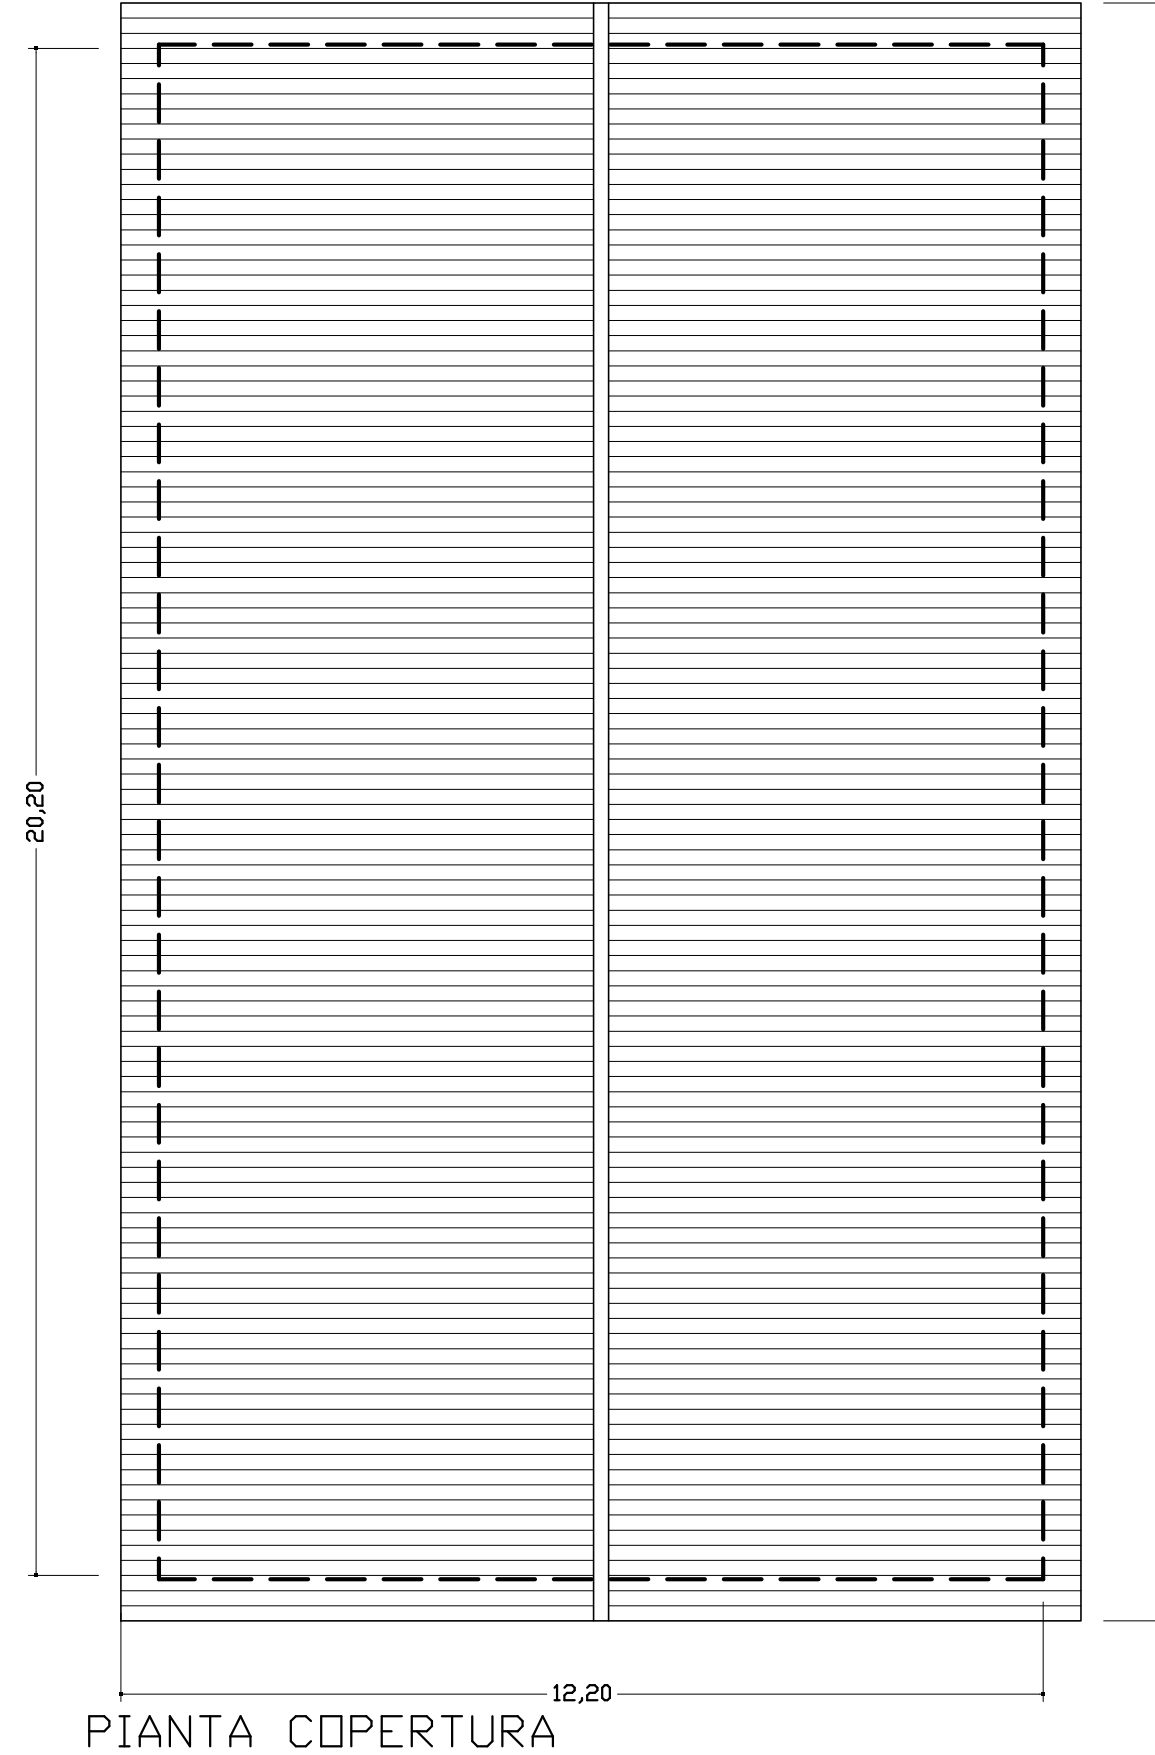



FABBRICATO 01

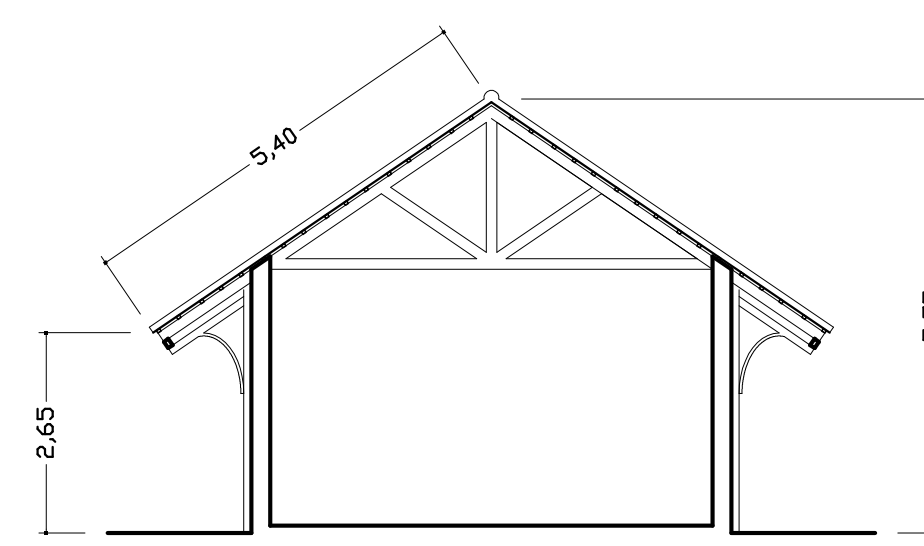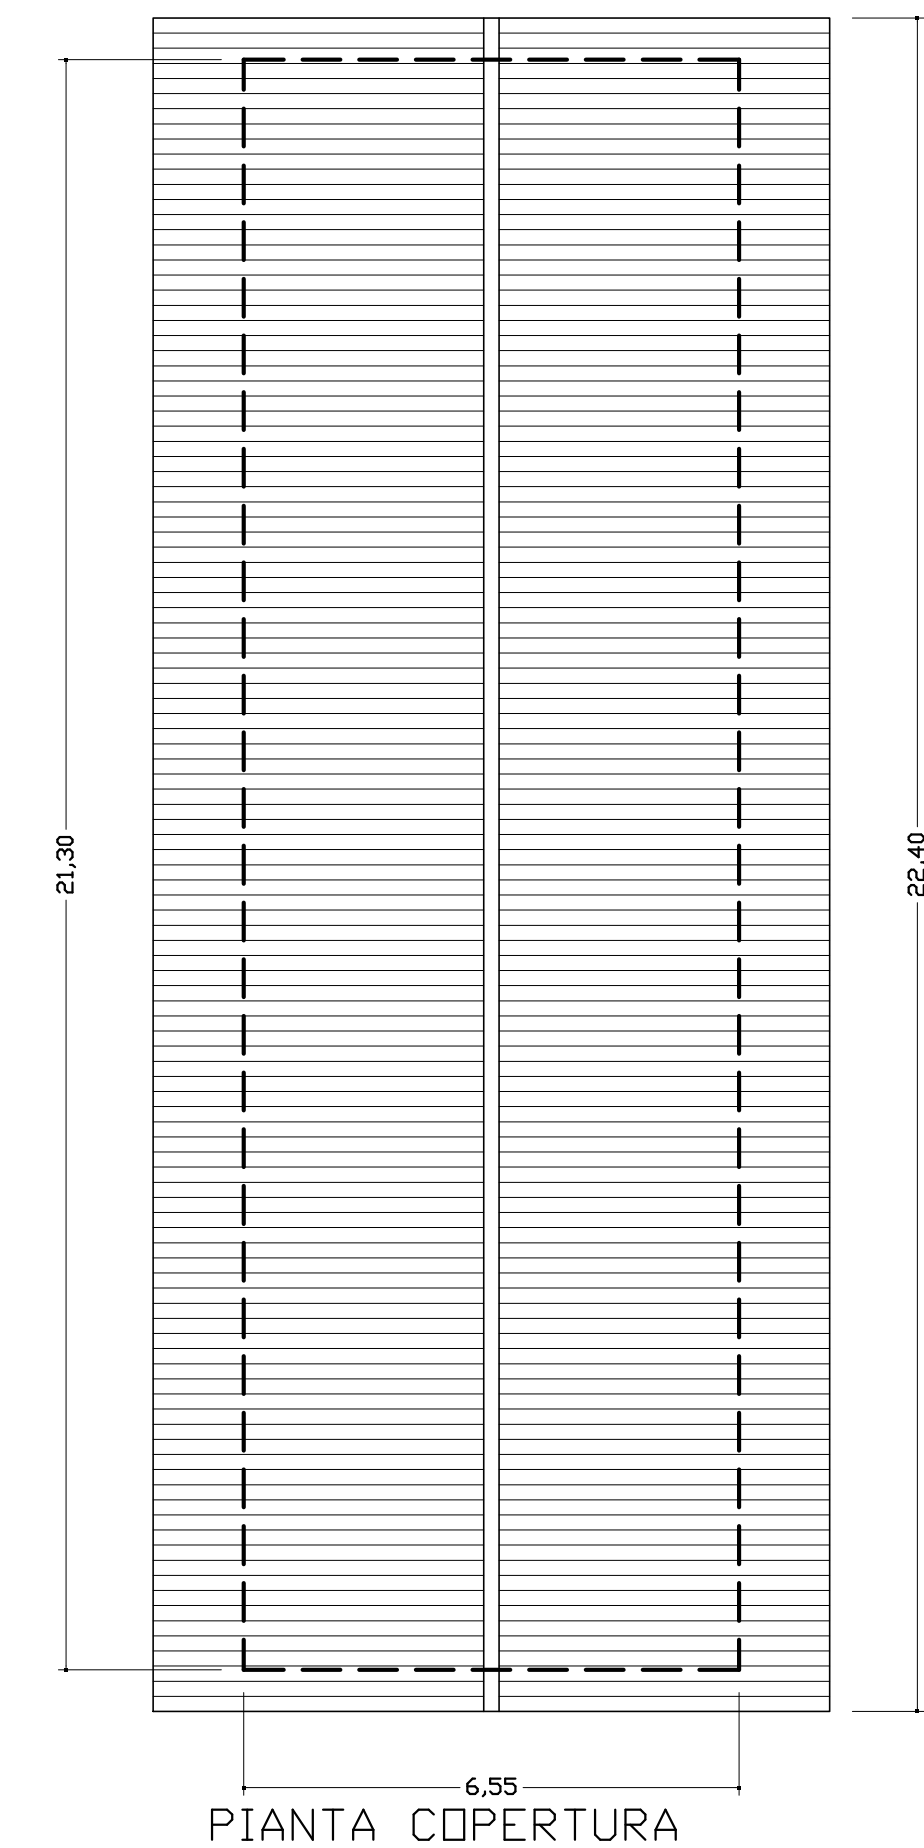



FABBRICATO 13

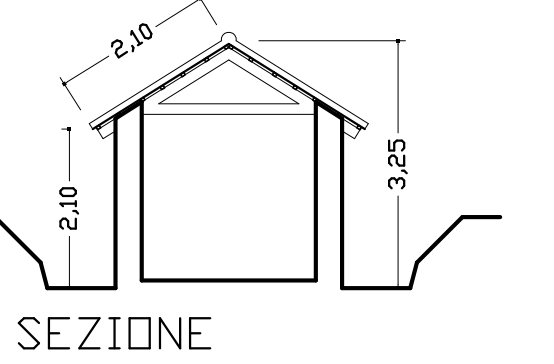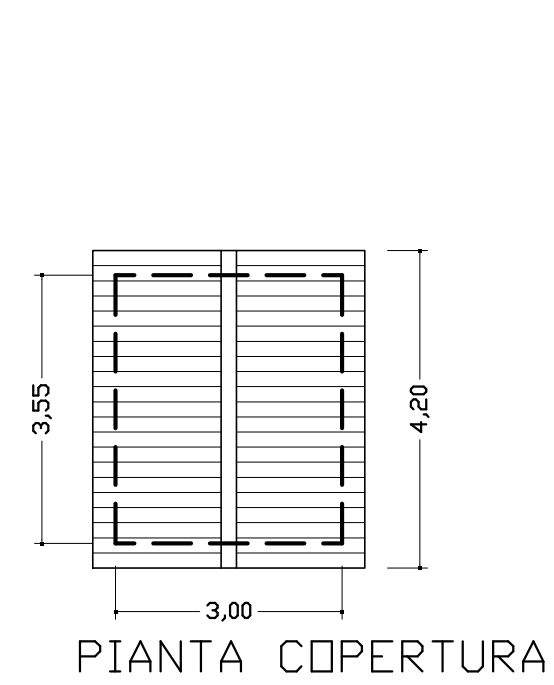



FABBRICATO 34

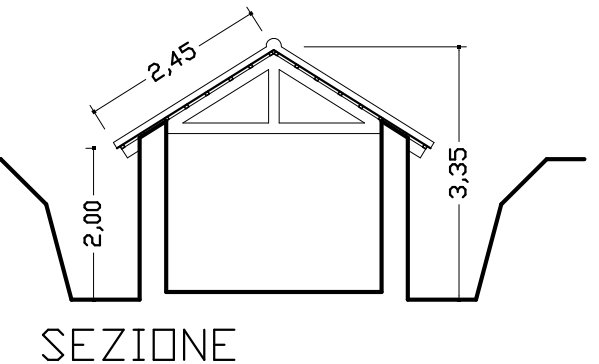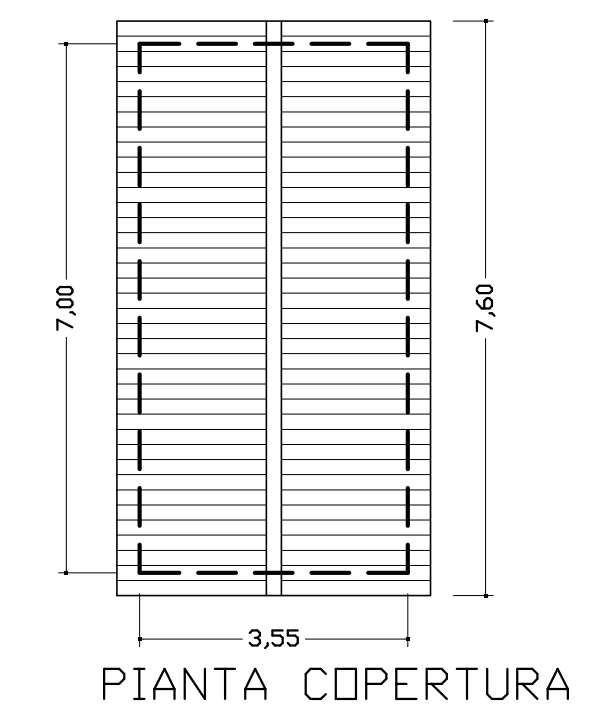



FABBRICATO 48

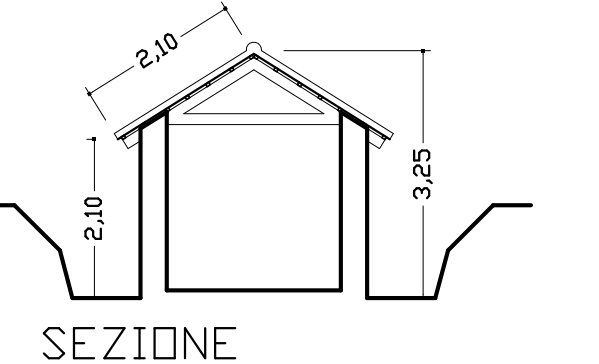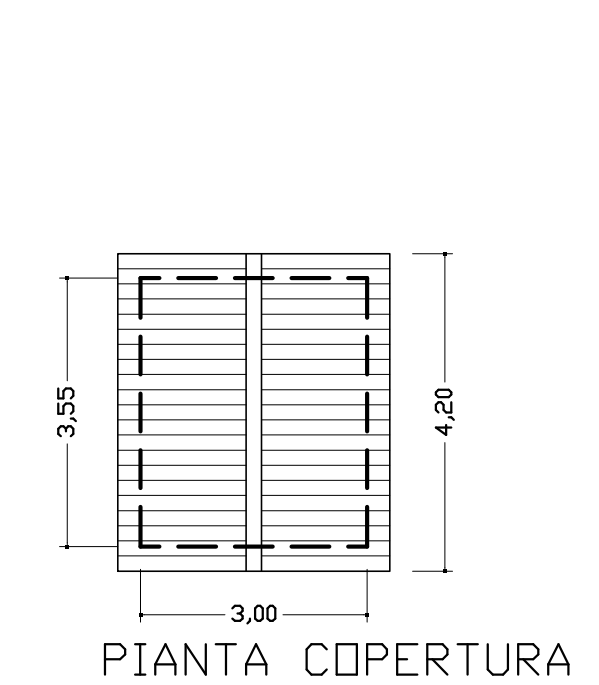


FABBRICATO 49

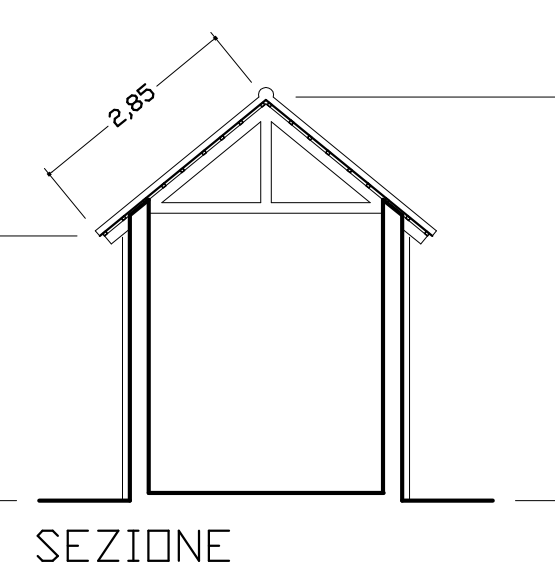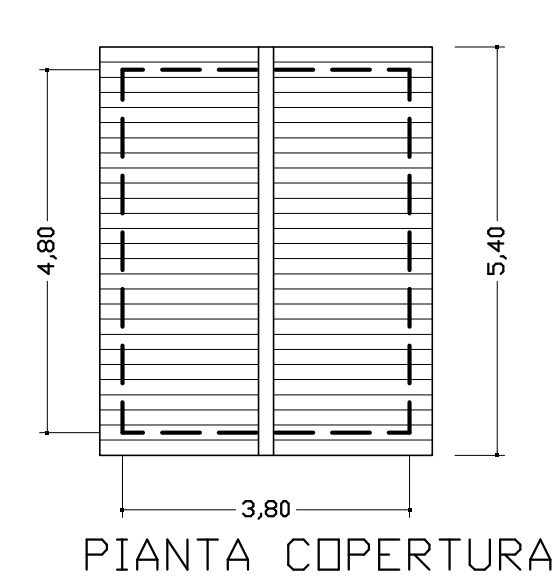

FABBRICATO 58

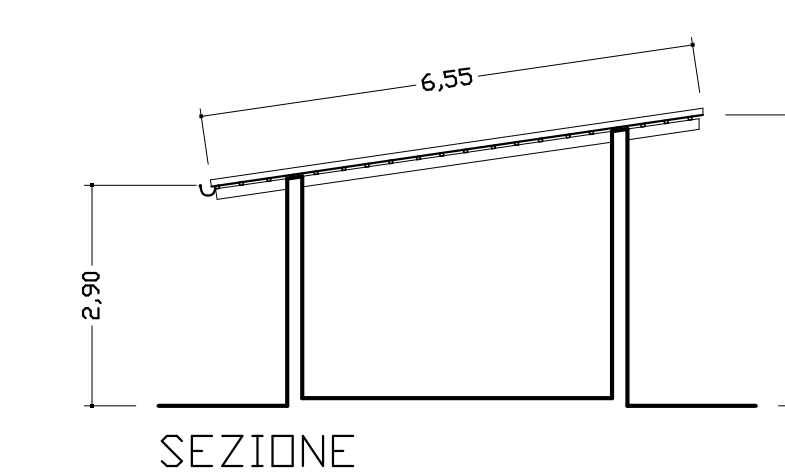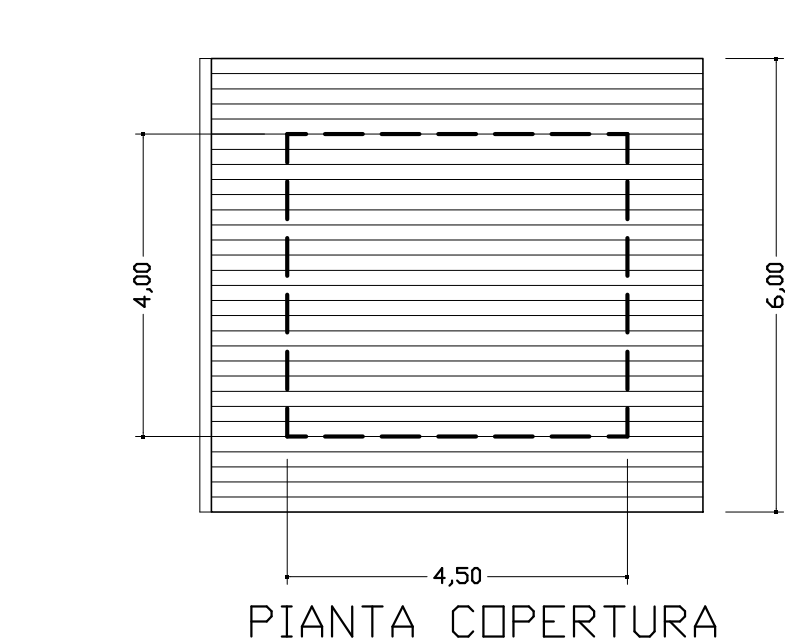

FABBRICATO 59

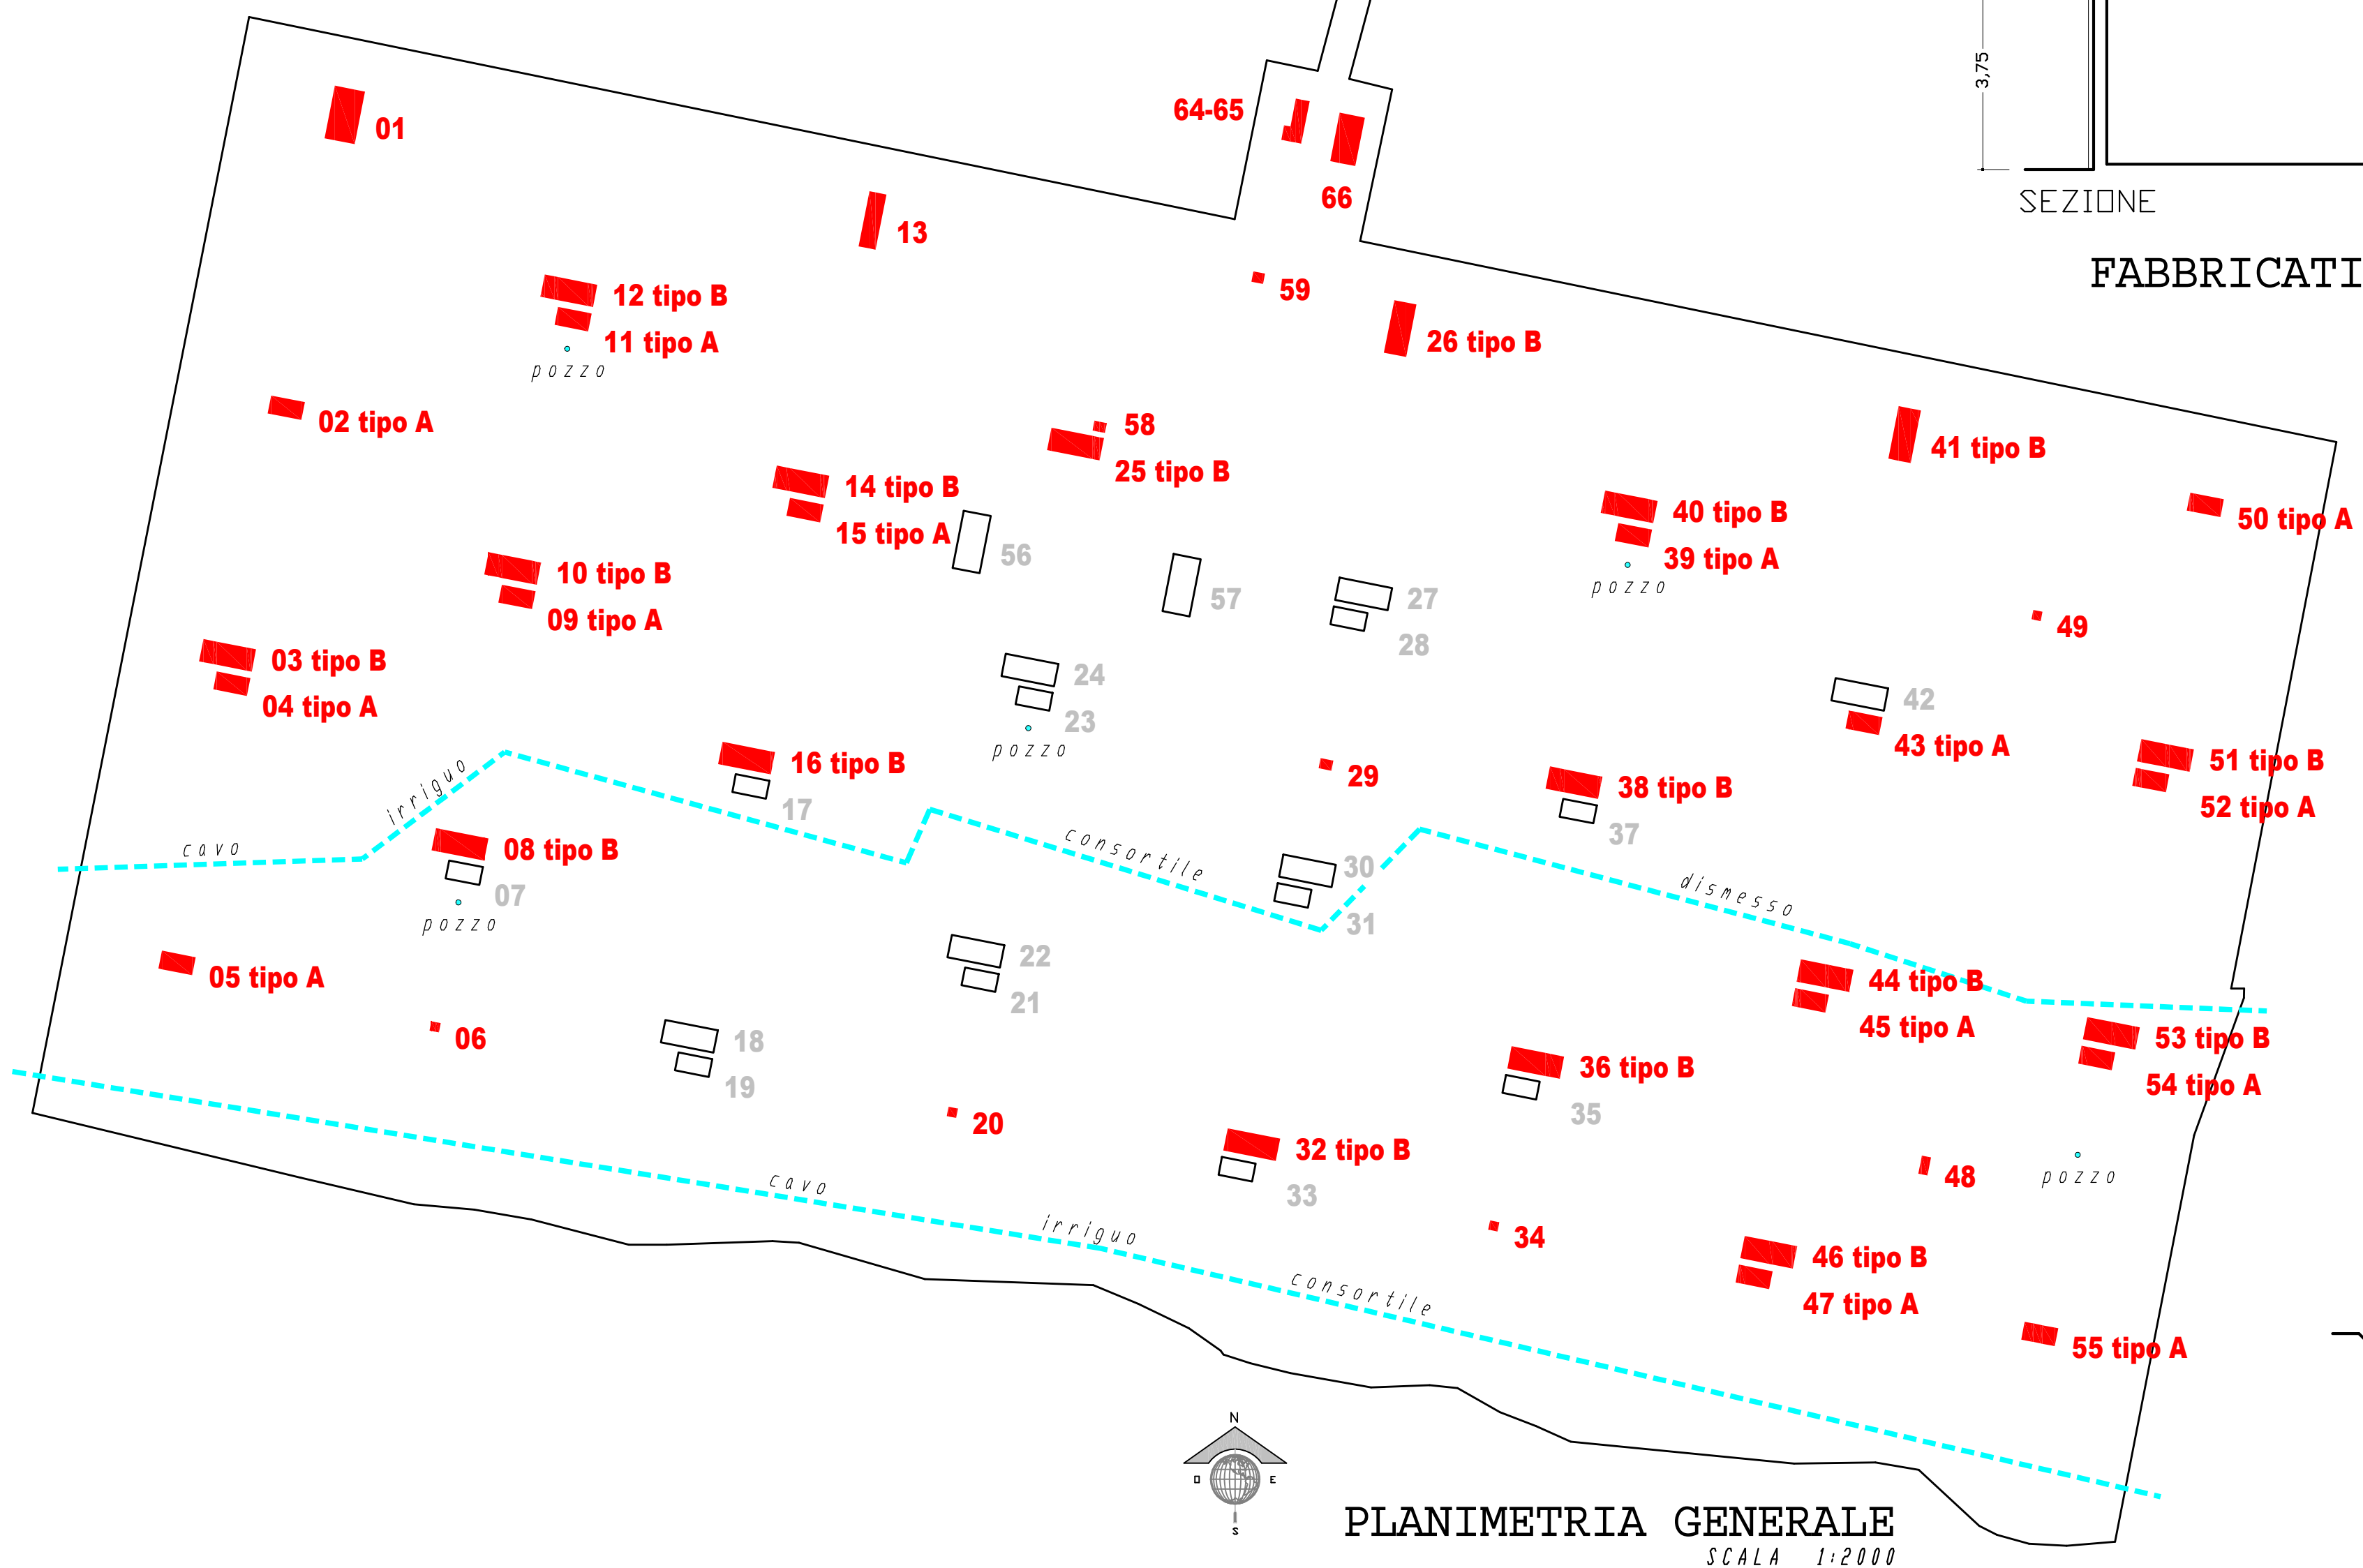

REGIONE PIEMONTE
COMUNE DI OCCIMIANO
PROVINCIA DI ALESSANDRIA

PROGETTO PER LA RIMOZIONE DI COPERTURE CONTENENTI AMIANTO
AREA EX-POLVERIERA

PROGETTO
DEFINITIVO-ESECUTIVO

LOTTO 1

TAVOLA GRAFICA N. 1

Progettista Geom. Leandro Nagri
Frassineto Po (AL) Via Sant'Antonio n. 6
iscritto al Collegio Geometri e Geometri Laureati di
Casale Monferrato e Circondario alla posizione 538