


ENTE MORALE ASILO INFANTILE

PLANIMETRIA PIANO TERRENO

ALTEZZA MEDIA LOCALI AL DENTRO VOLTA METRI 5.00

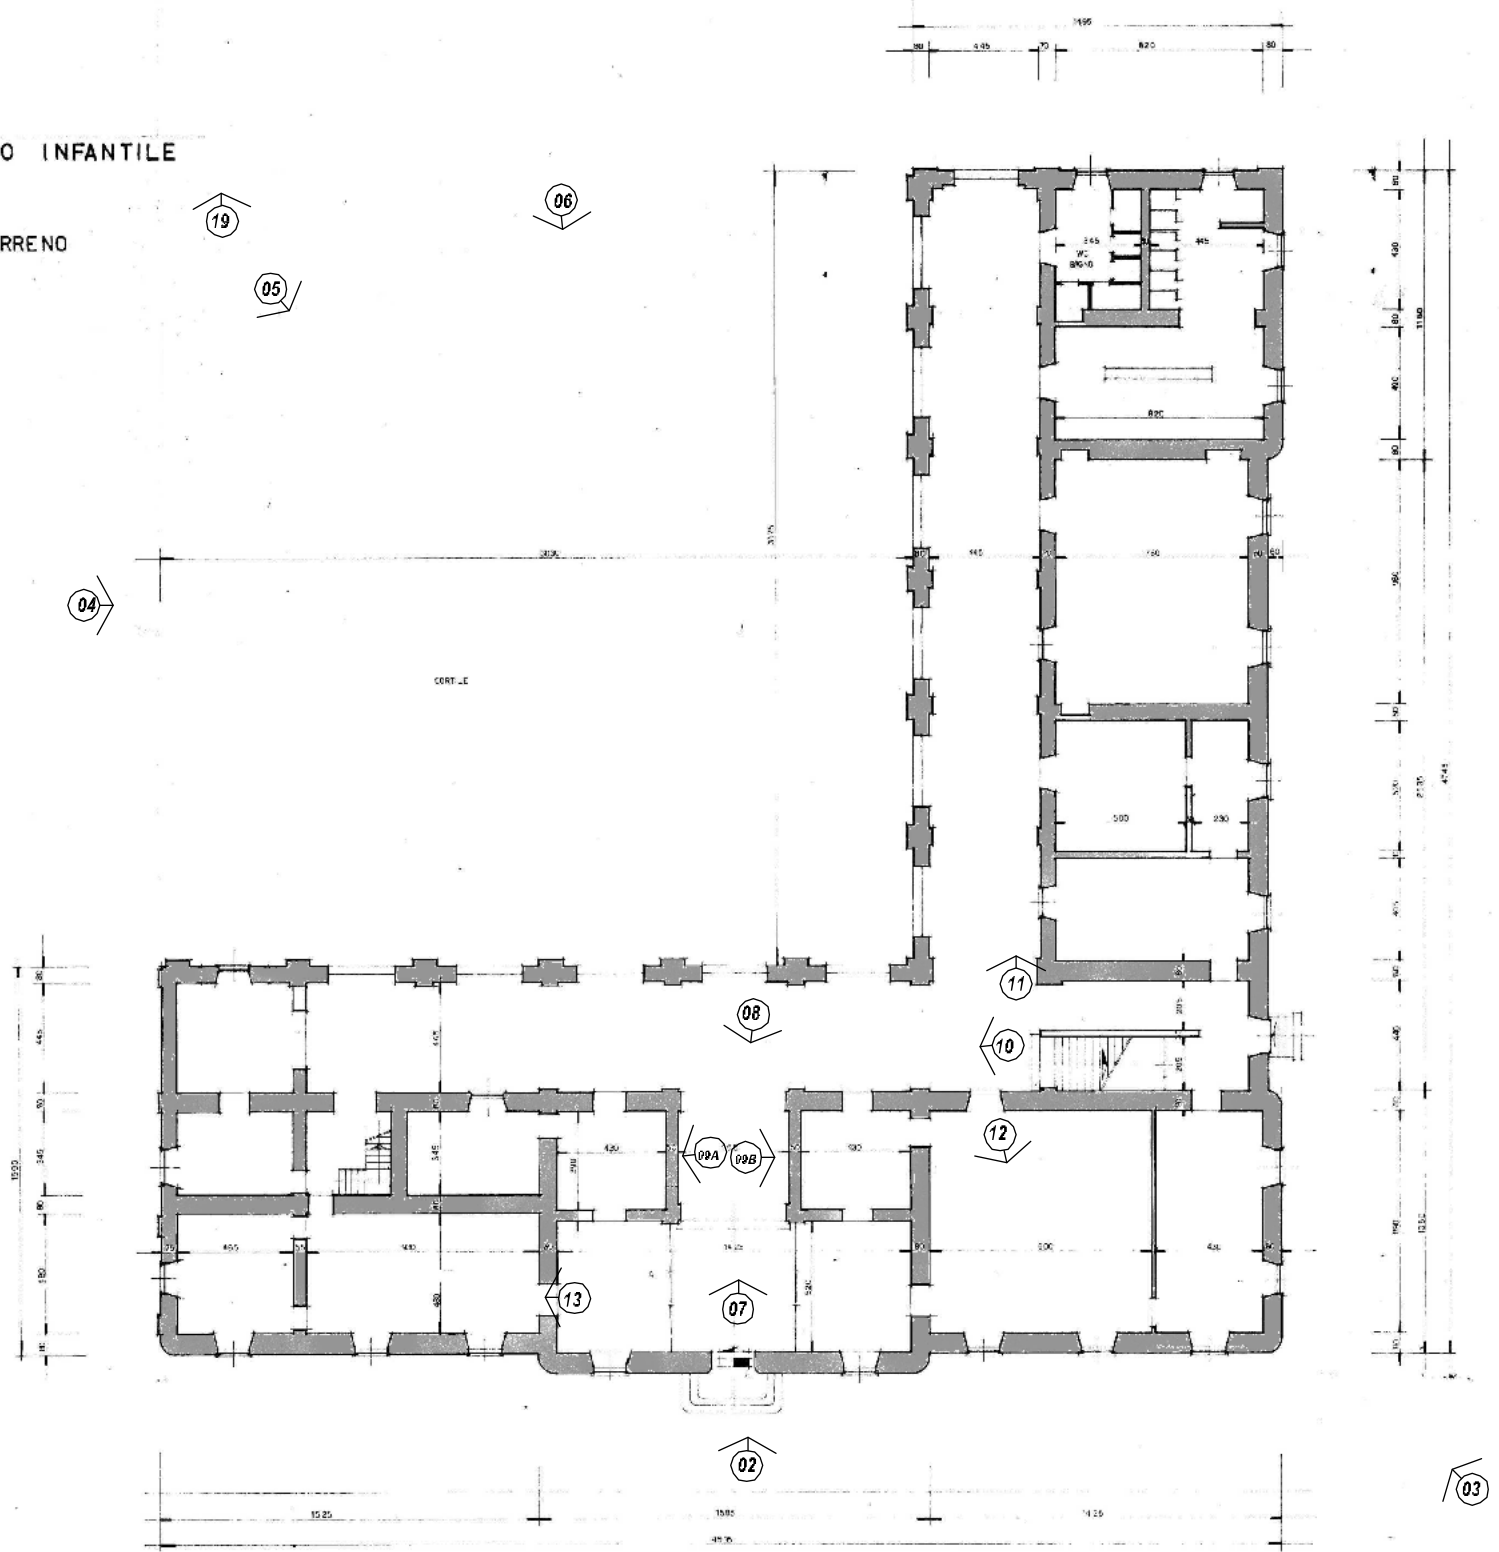

ENTE MORALE ASILO INFANTILE

PLANIMETRIA PIANO PRIMO
SCALA

IL TECNICO INCARICATO

ALTEZZA MEDIA LOCALI AL DENTRO VOLTA METRI 5.00

