Lato Cappelle Tipo 1

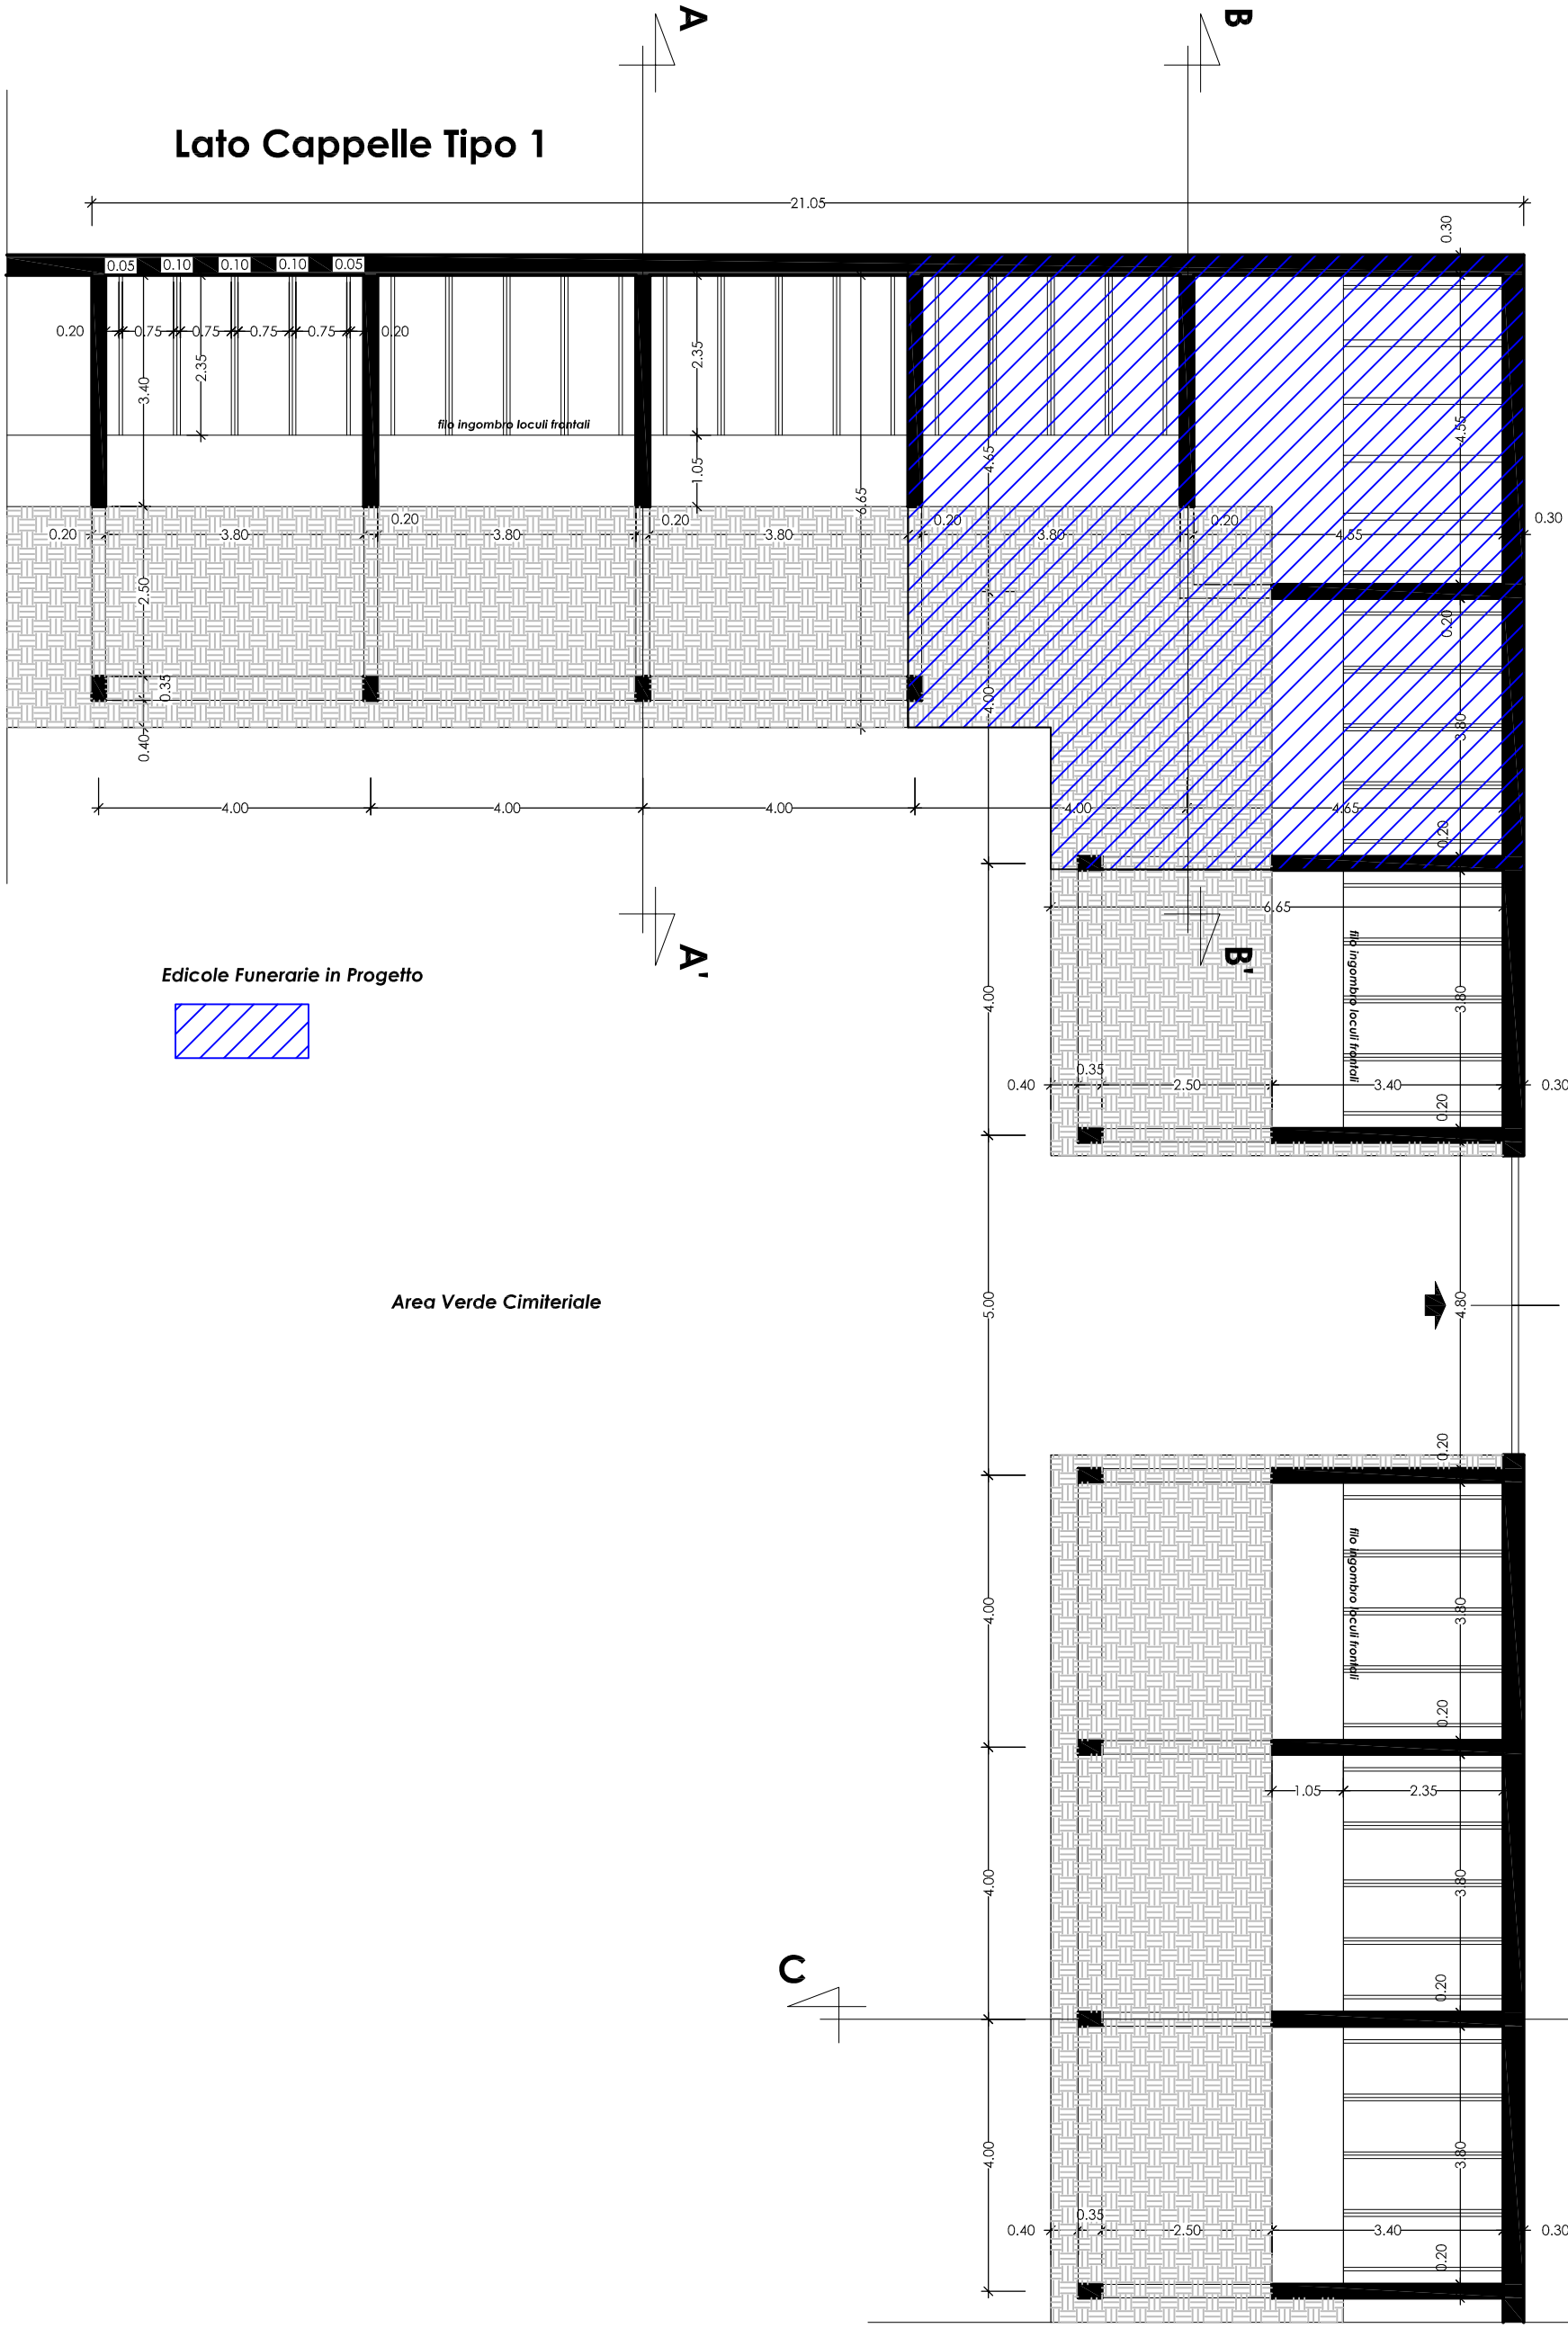

Edicole Funerarie in Progetto

Area Verde Cimiteriale

Lato Cappelle Tipo 2

PIANTE CAPPELLE COMUNALI - angolo nord/ovest