



STUDIO TECNICO DI INGEGNERIA dott. Ing. BRUNO CELORIA			Il Progettista	
P.zza Marconi 23 - 15100 ALESSANDRIA Tel 0131/43287-Fax 0131/252103 e-mail ingceloria@iol.it			Comune di QUATTORDIO	
Via Cavallotti n° 13			Progetto	
REALIZZAZIONE EDICOLA FUNERARIA			Architettonico	
PLANIMETRIA - progetto			Strutturale	
			Impianti	
			N° tavola	
			COT. 1.1 - 01 a	
			Scala	
			1:200	
Collaboratore	Palmieri geom. Carmen		Controllo	
Valido per l'esecuzione	Dott. Ing. Celoria Bruno		Data	
	File		17/01/2011	
	07/c/carmen quattordio-cimitero architettonico			
VARIANTE	DESCRIZIONE		DATA	
AGG. TAVOLA	DESCRIZIONE		DATA	

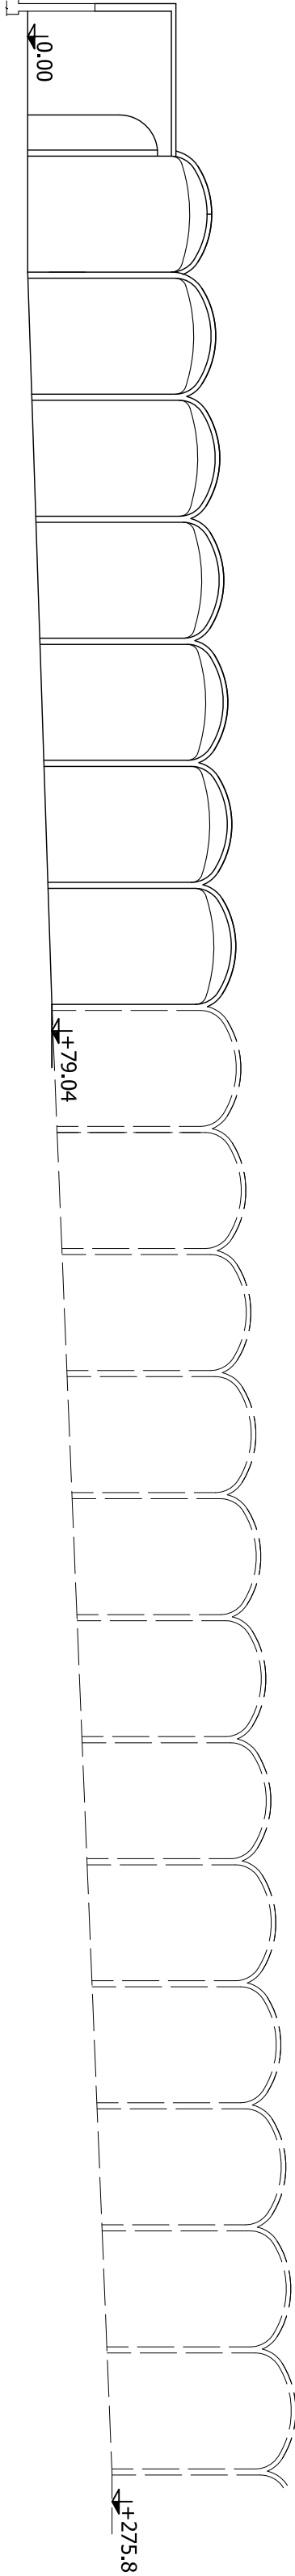

SEZIONE A-A

PLANIMETRIA GENERALE (scala 1:200)

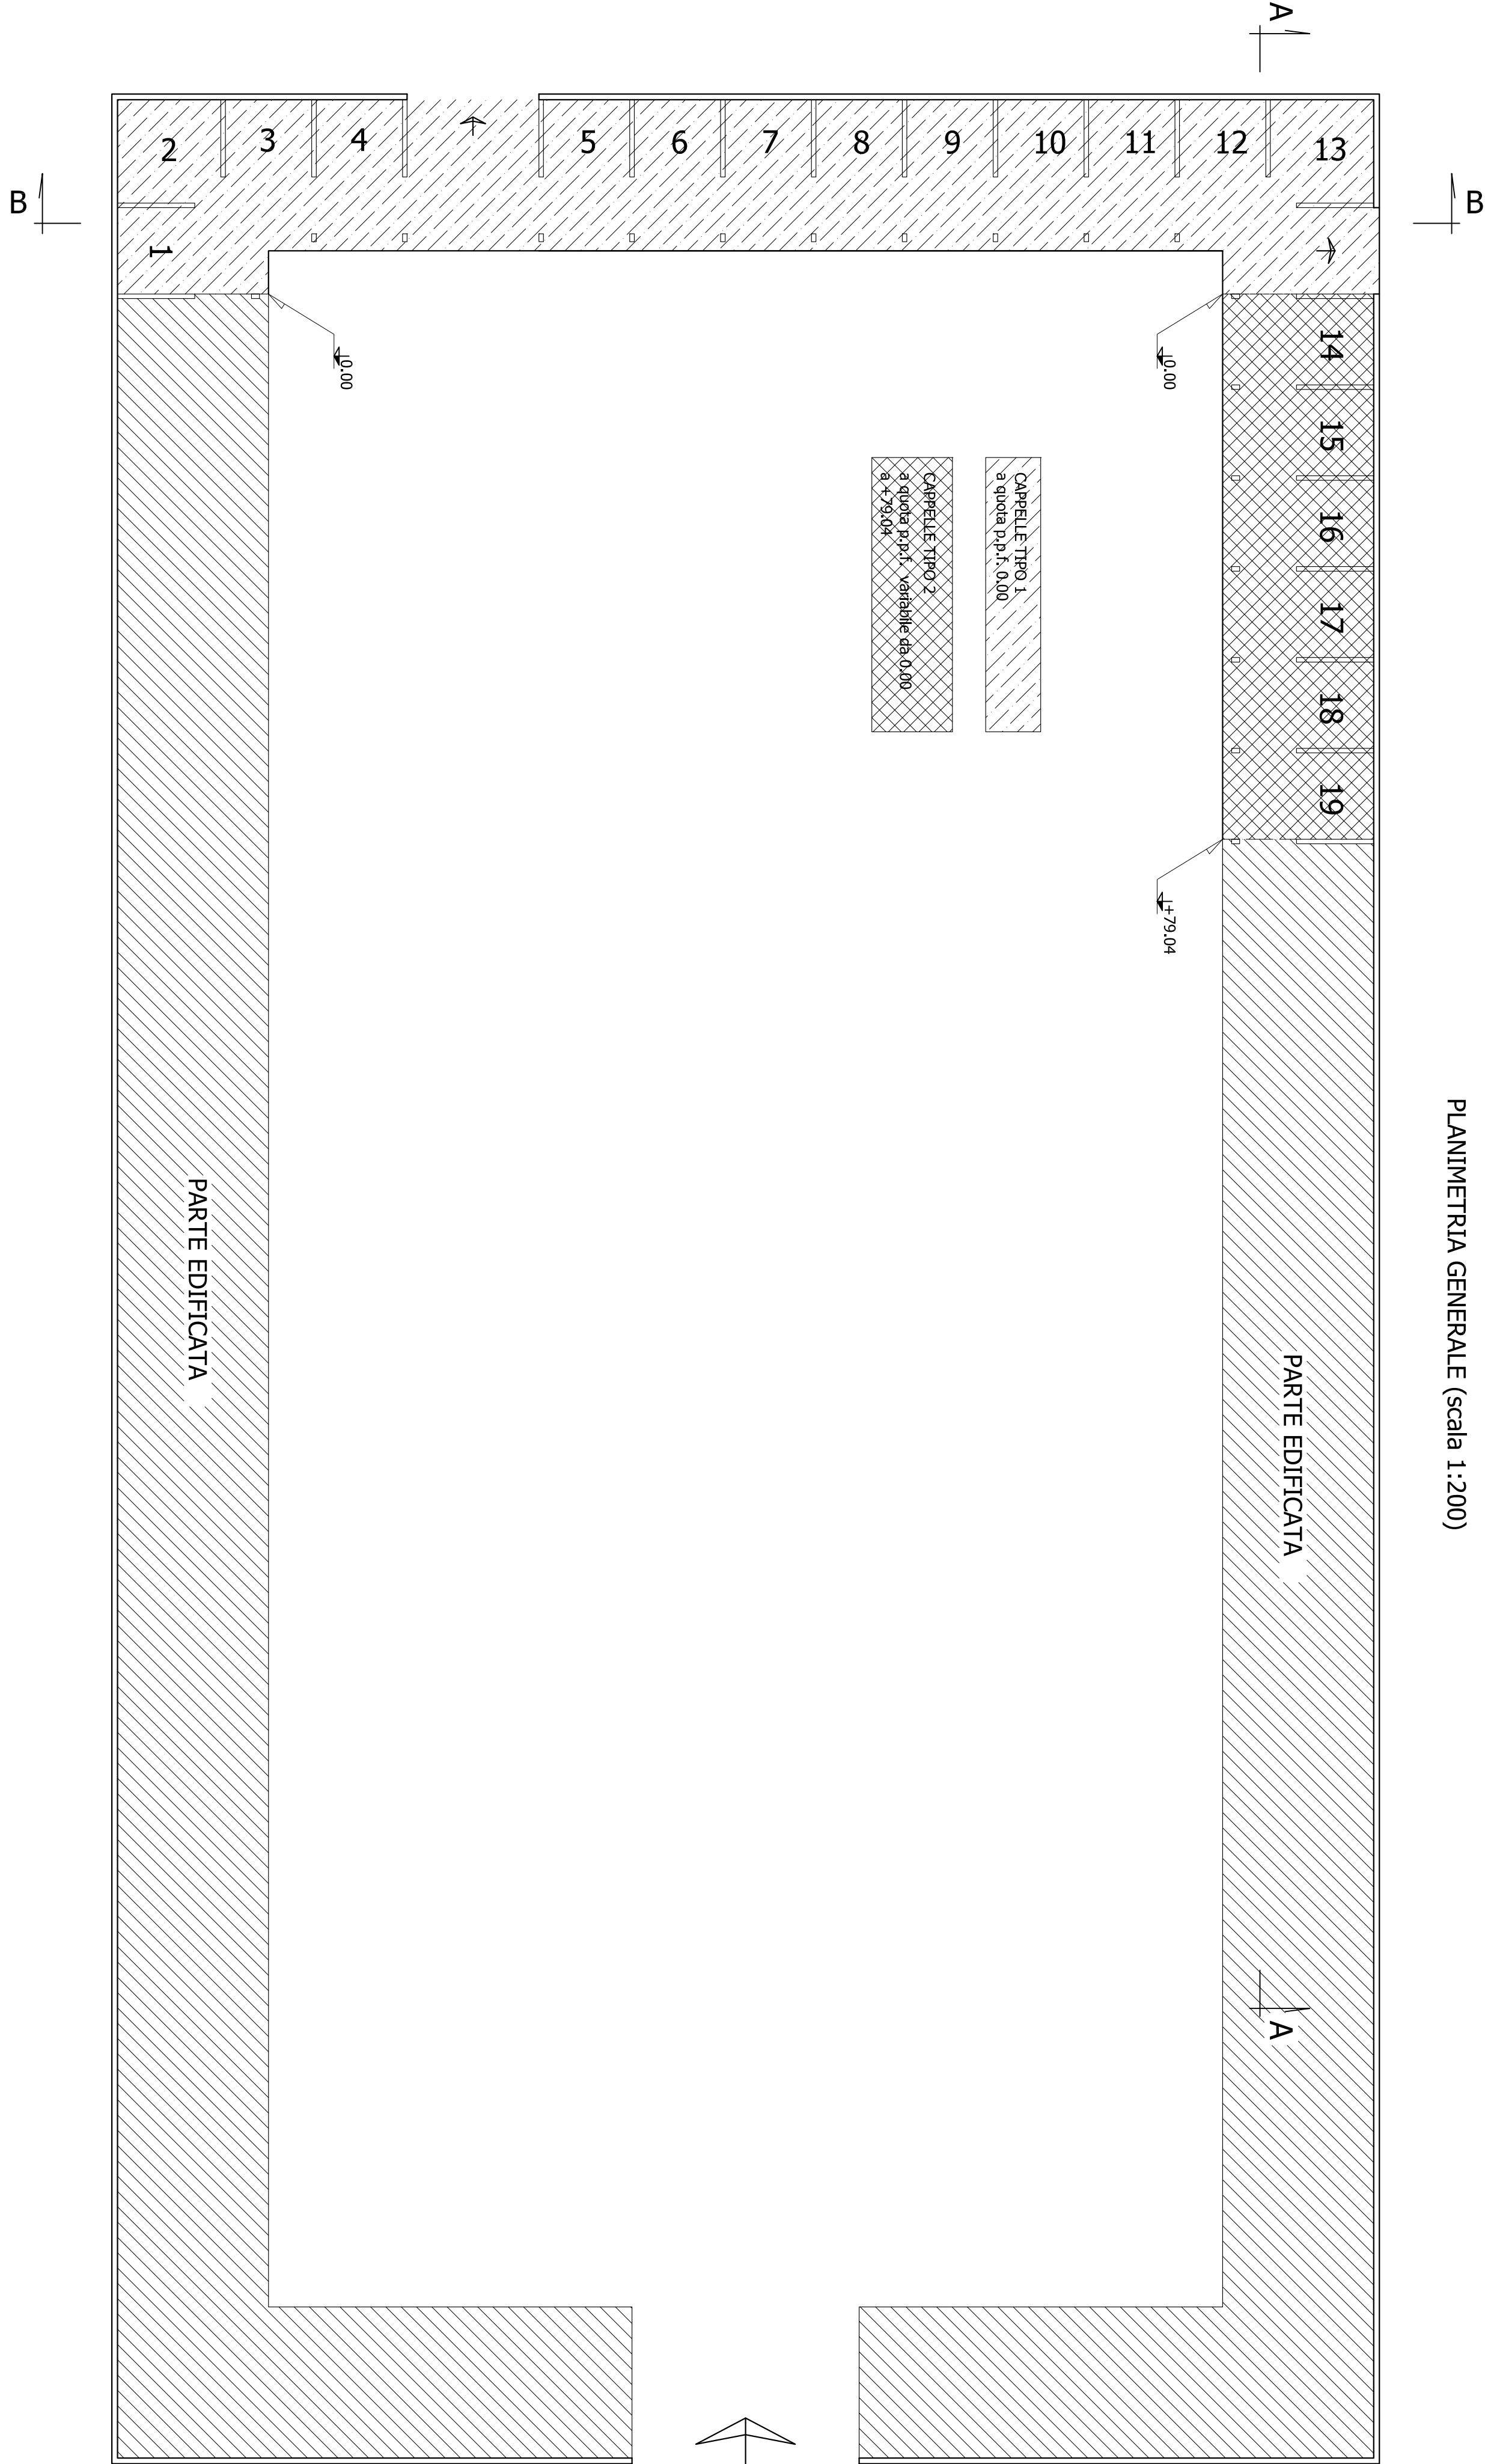

SEZIONE B-B

