STUDIO TECNICO DI INGEGNERIA dott. Ing. BRUNO CELORIA
Sistema Gestione Qualità
UNI EN ISO 9001:2000
Certificato
P.zza Marconi 23 - 15100 ALESSANDRIA
Tel 0131/43287-Fax 0131/252103 e-mail ingceloria@iol.it

Il Progettista

Committente
COMUNE di QUATTORDIO
Via Civalieri n° 13

Firma

Progetto
REALIZZAZIONE EDICOLA FUNERARIA

Architettonico
Strutturale X
Impianti

Oggetto
CAPPELLE TIPO 2 (da quota p.p.f. 0.00 a quota +79.04)
tracciamento - sezioni

N° tavola C01.11 - 05 s
Scala 1:50 / 1:20
Data 24/01/2011

Collaboratore: Palmeri geom. Carmen
Controllo: Dott. Ing. Celoria Bruno
Valido per l'esecuzione
File: 07\c:\carmen\quattordio-cimitero\strutture

VARIANTE	DESCRIZIONE	DATA
AGG. TAVOLA	DESCRIZIONE	DATA

STRUTTURE IN CEMENTO ARMATO (UNI EN 206-1 e UNI EN 12350-2).
La resistenza caratteristica cubica del calcestruzzo a 28 giorni non dovra' essere inferiore a N/mmq.
STRUTTURE C25/30 - XC1 -S3

USARE FERRO FeB44K
Prima di tagliare i ferri controllare sul posto posizioni e lunghezze.

INERTI
Gli inerti di natura silicica, avranno dimensione massima 25 mm. e la loro curva granulometrica dovrà essere compresa all'interno di quella del Füller.

n.b: PER I RAGGI DI CURVATURA UTILIZZARE CENTINE ESISTENTI

PIANTA (scala 1:50)

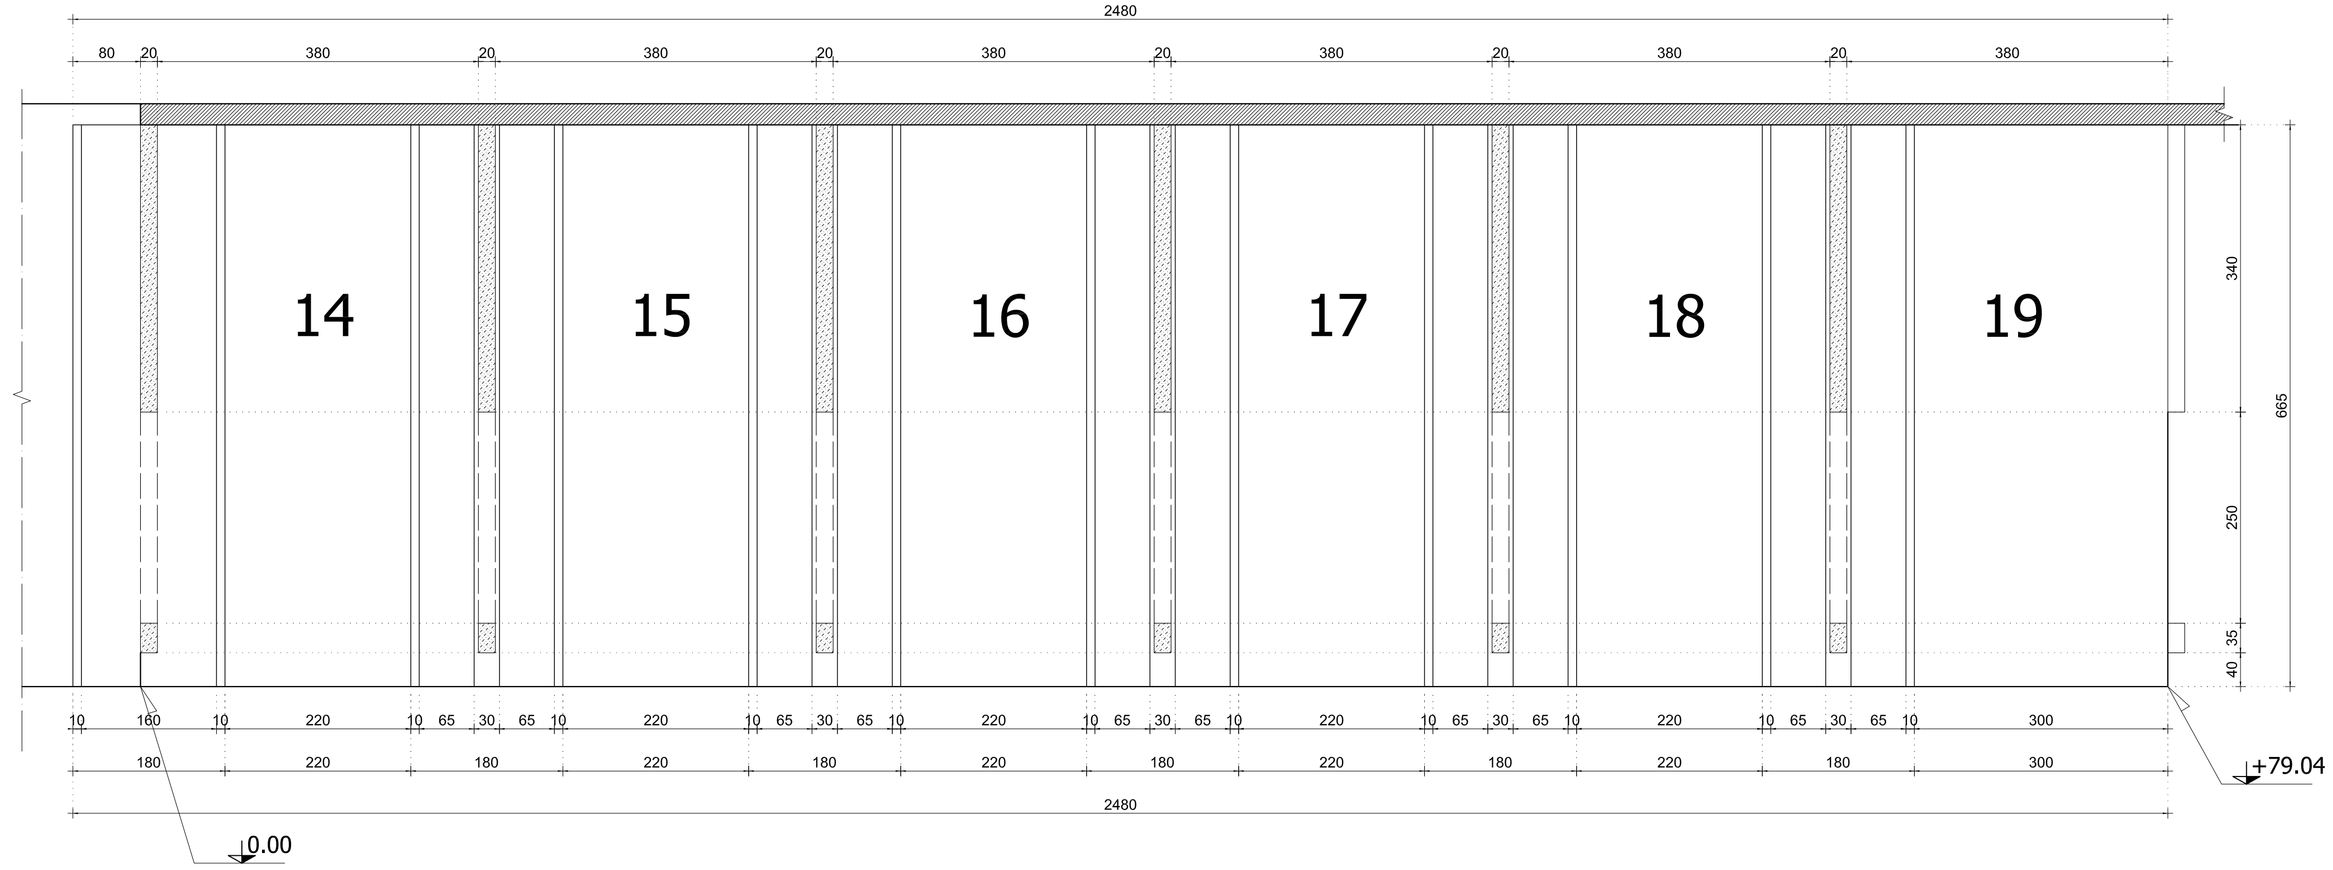

PARTICOLARE PIANTA
(scala 1:50)

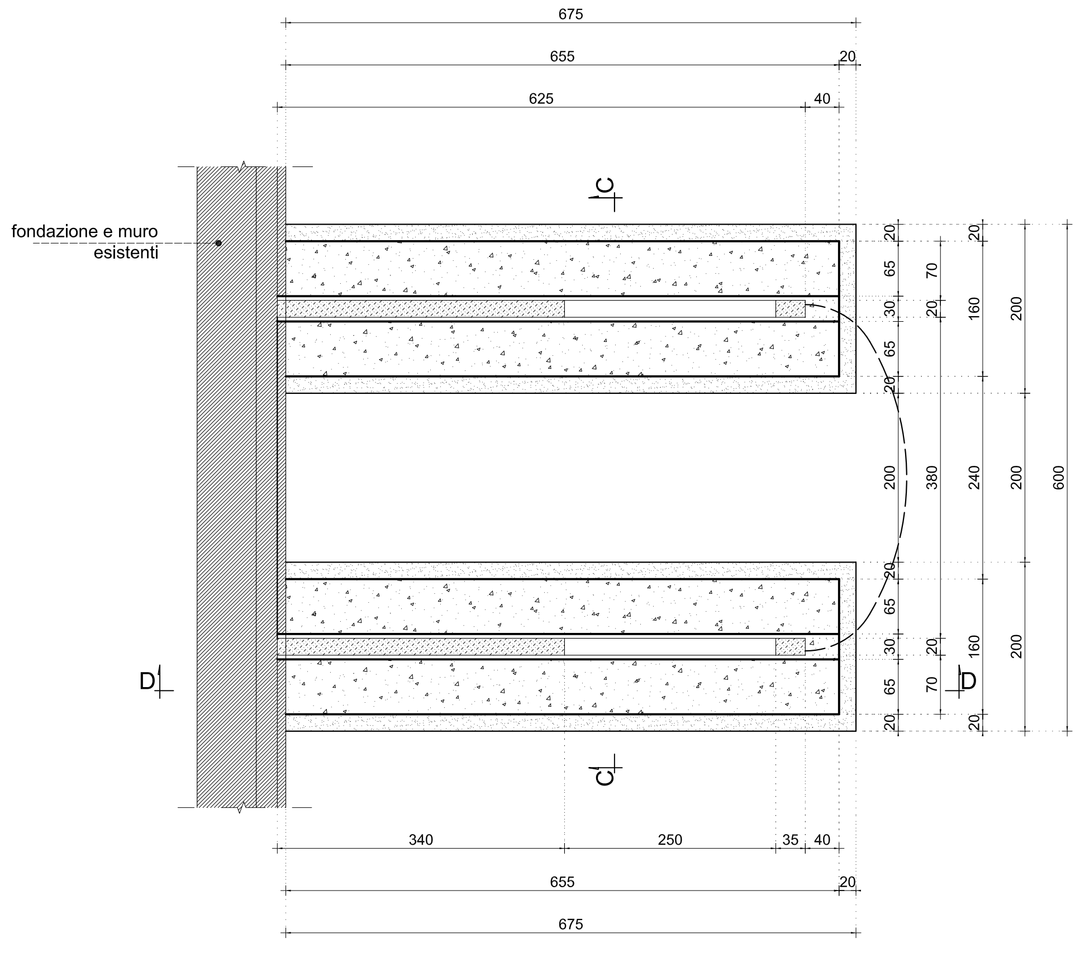

SEZIONE C-C
(scala 1:50)

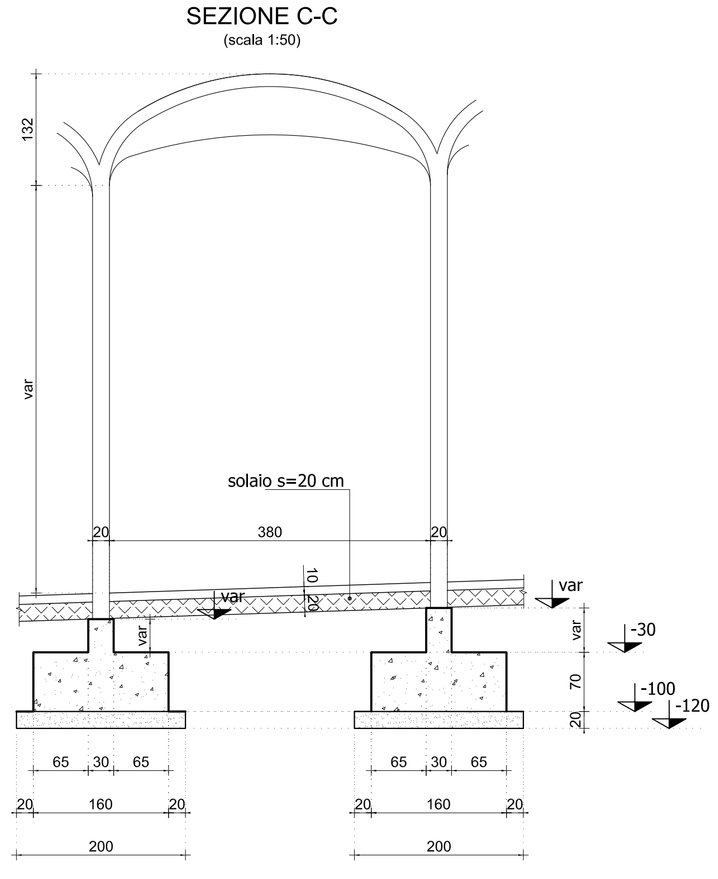

SEZIONE D-D
(scala 1:50)

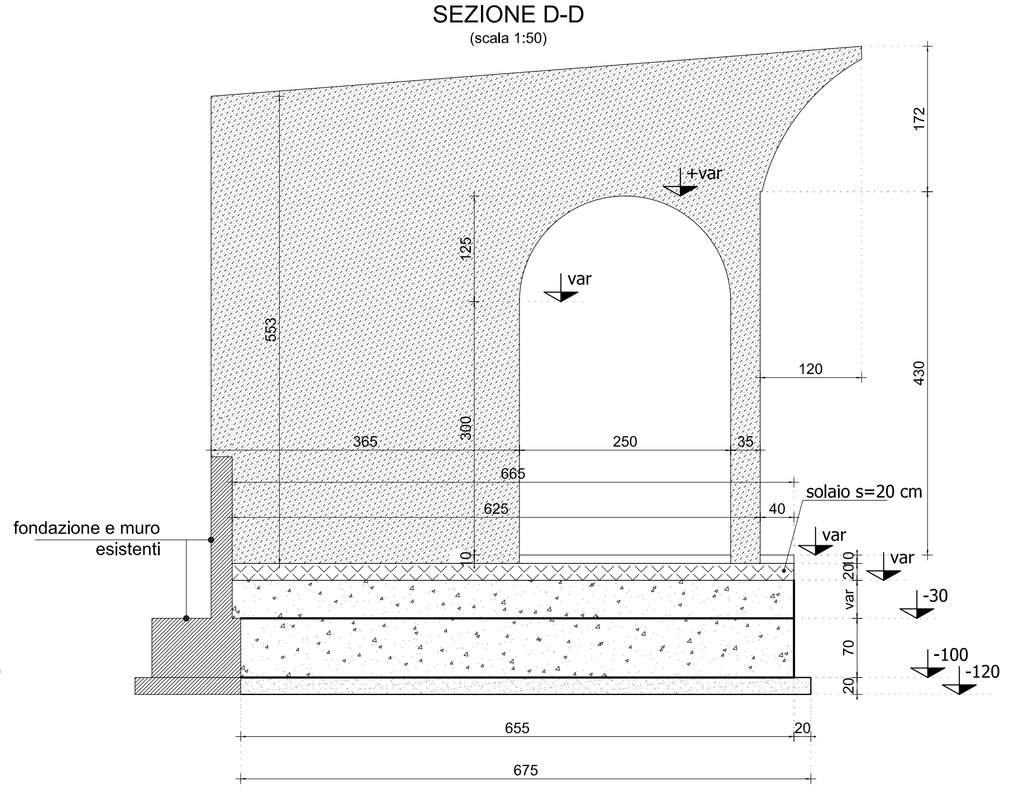
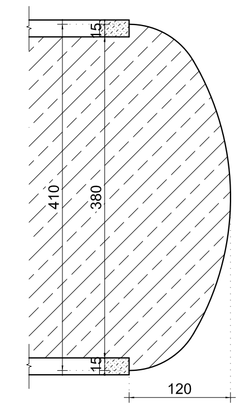
PARTICOLARE SBALZO
(scala 1:50)