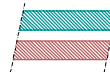
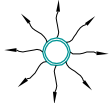

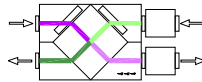



LEGENDA

- 

CANALIZZAZIONI DI DISTRIBUZIONE ARIA DI MANDATA O DI ESTRAZIONE IN LAMIERA D'ACCIAIO ZINCATO. PARZIALE RECUPERO DELLE CANALIZZAZIONI ESISTENTI
- 


BOCCHETTA DI MANDATA ARIA CON SERRANDA DI TARATURA. INDICAZIONE DELLA PORTATA NOMINALE
- 

BOCCHETTA DI ESTRAZIONE ARIA CON SERRANDA DI TARATURA. INDICAZIONE DELLA PORTATA NOMINALE
- 

APPARECCHIO DI VENTILAZIONE MECCANICA CONTROLLATA, INSTALLATO SOPRA CONTROSOFFITTO CORRIDOIO, CON INDICAZIONE DELLA PORTATA NOMINALE ALLA VELOCITA' MASSIMA. ASPIRAZIONE ED ESPULSIONE ARIA ALL'ESTERNO MEDIANTE TUBAZIONI COIBENTATE
- 

TUBAZIONE SCARICO CONDENSE APPARECCHIO DI VENTILAZIONE ALLA DORSALE DI SCARICO CONDENSE PIU' VICINA

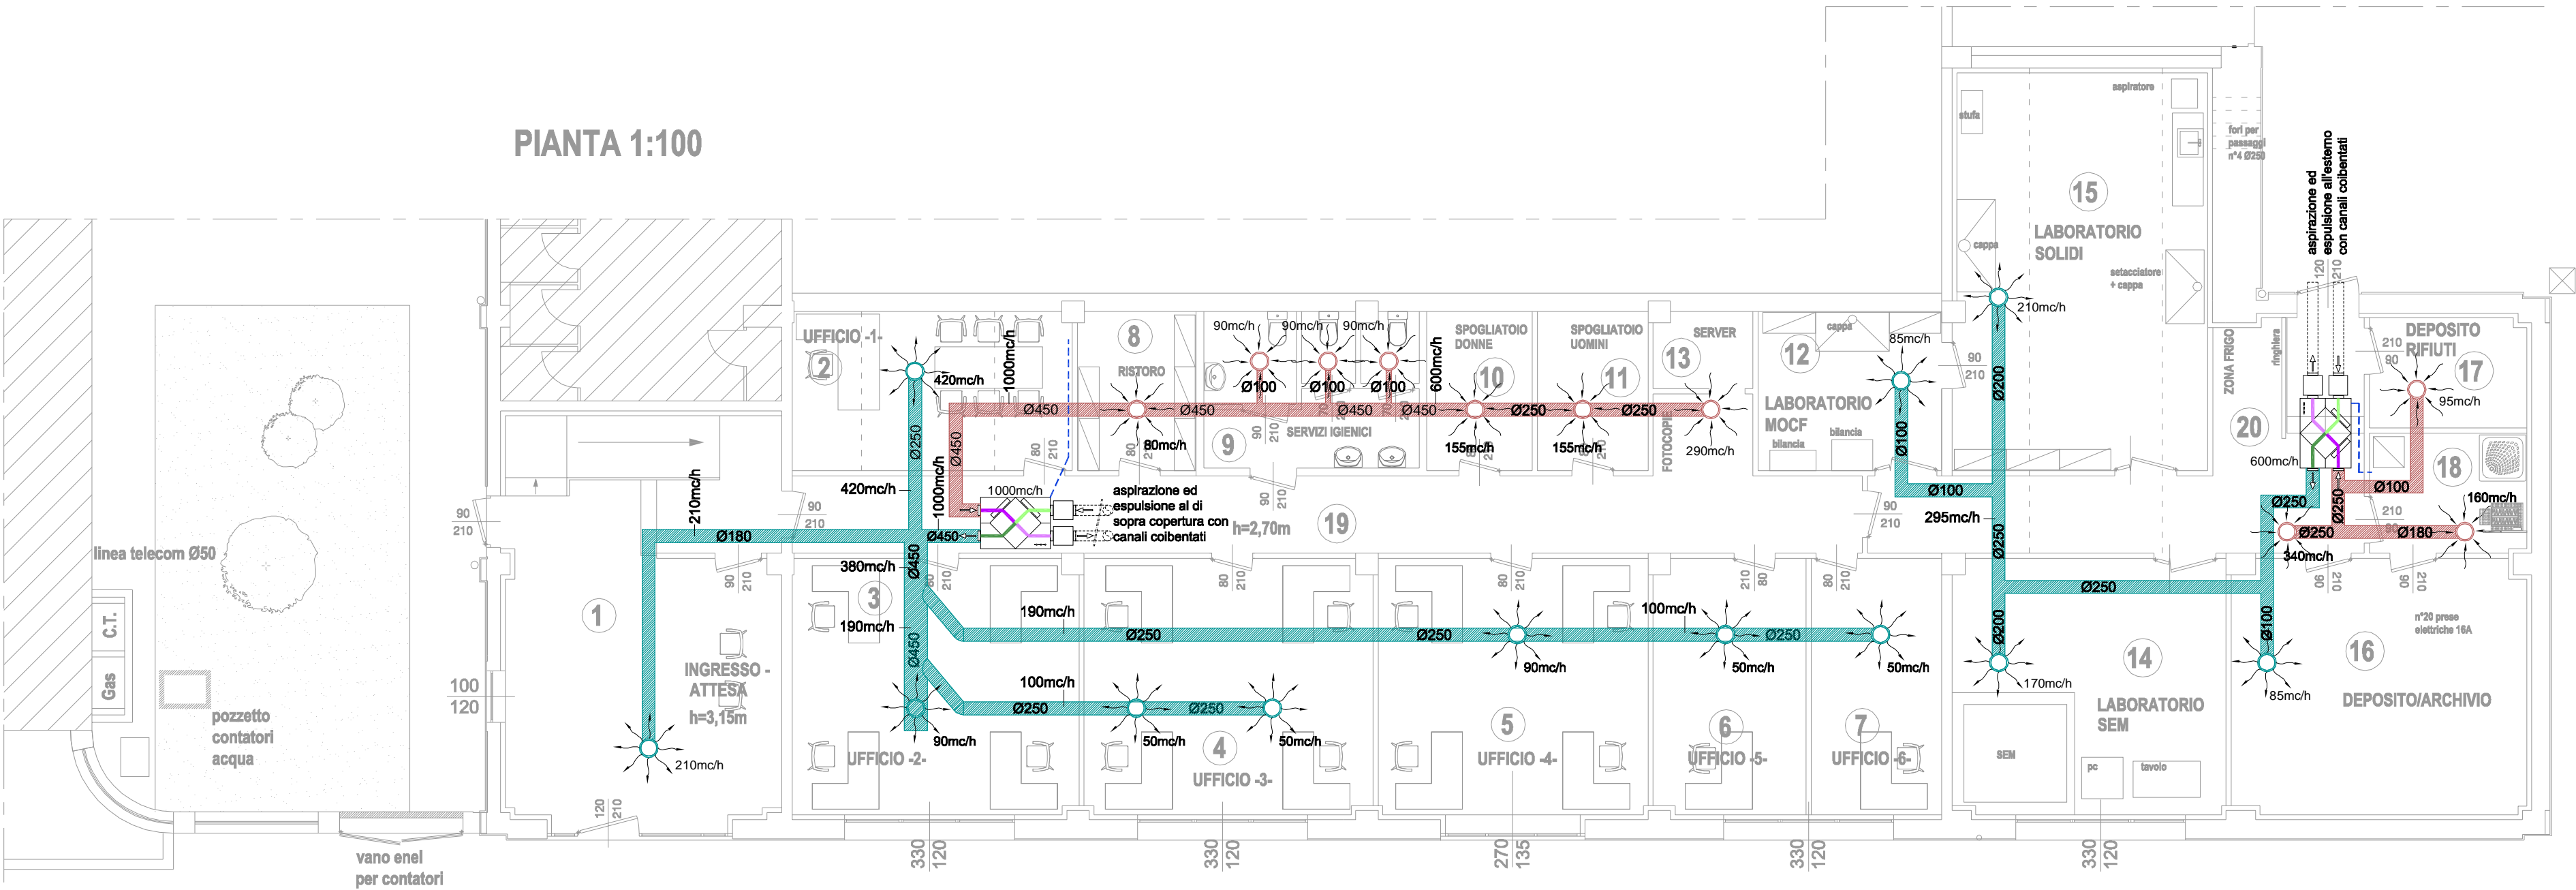PIANTA 1:100



CITTÀ DI
CASALE MONFERRATO

SETTORE GESTIONE URBANA E TERRITORIALE
UFFICIO LAVORI PUBBLICI

PROGETTO ESECUTIVO

RECUPERO FUNZIONALE SALONE
NASSIRYA PRESSO POLO FIERISTICO
PER NUOVA SEDE ARPA

IL PROGETTISTA
STUDIO TECNICO
DOTT. ING. GIORGIO MONTIGLIO
VIA MAGNOCAVALLI, 22 - CASALE MONF. TO 15033
TEL. 0142.76890 - FAX 0142.460147
C.F. MNTGRG55D10B885D - P. IVA 01141110062
ORD. INGG. AL N° A-762

IL RESPONSABILE UNICO
DEL PROCEDIMENTO
(Arch. Paolo PAPPACODA)

Pratica: 15/16

Titolo:

Data: 21/12/2016

IMPIANTO RICAMBIO ARIA-
-PIANTA-

Scala: 1:100

Tavola:

10