




STRALCIO PIANTA
ZONA INGRESSO/ATTESA 1:25

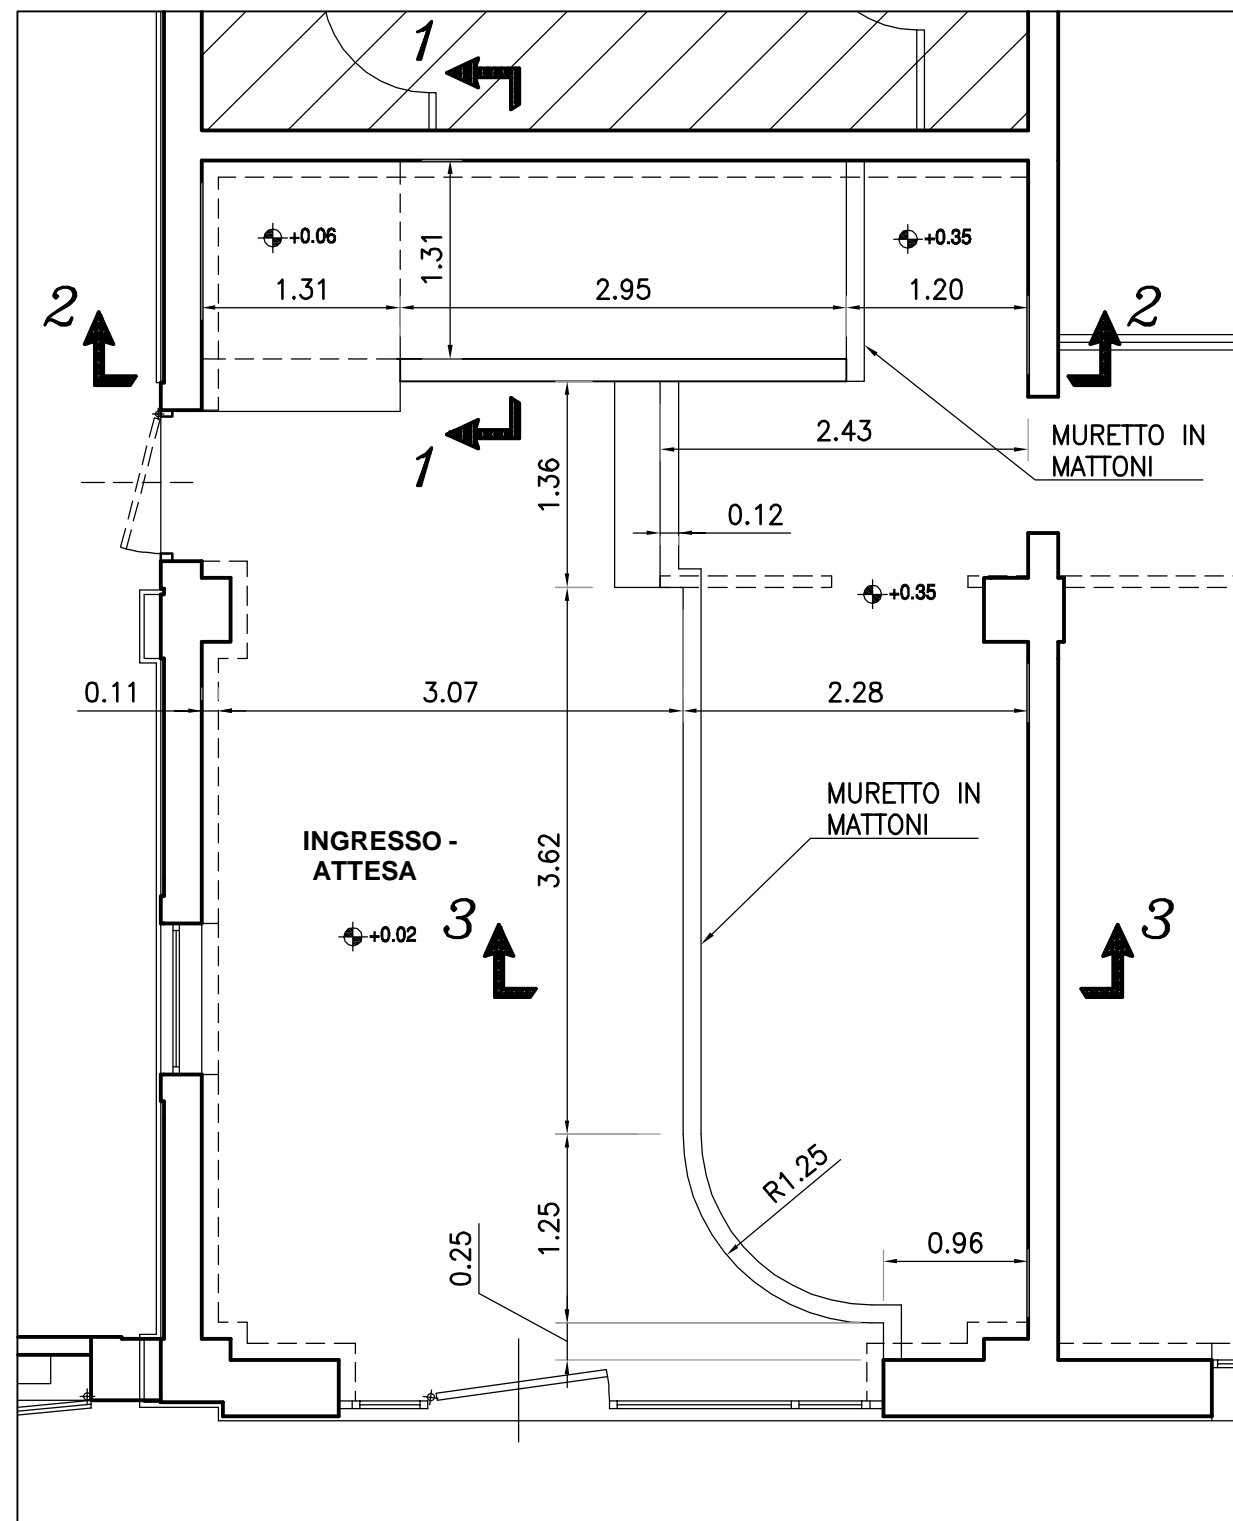


SEZIONE 1-1 1:25

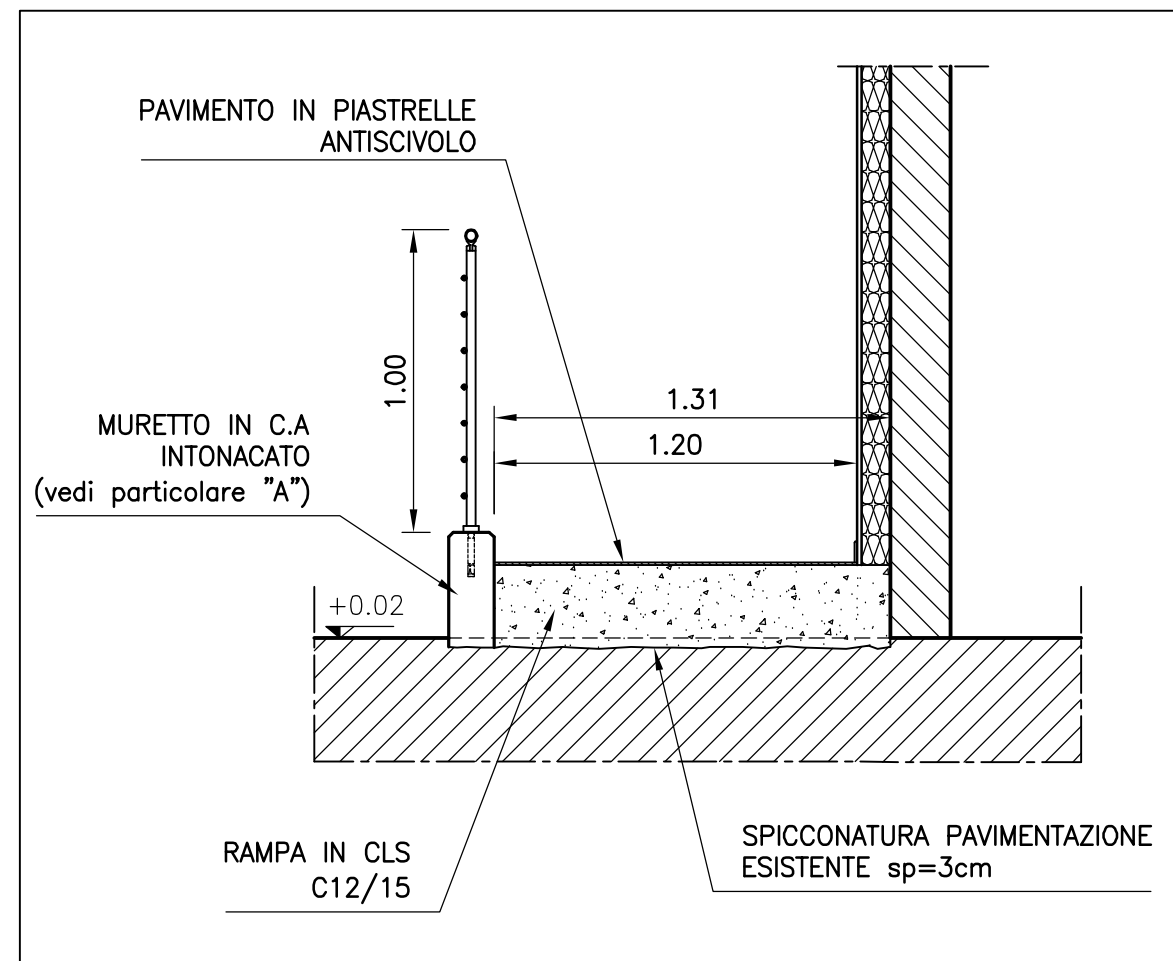


PARTICOLARE "A": ARMATURA
MURETTO RAMPA 1:5

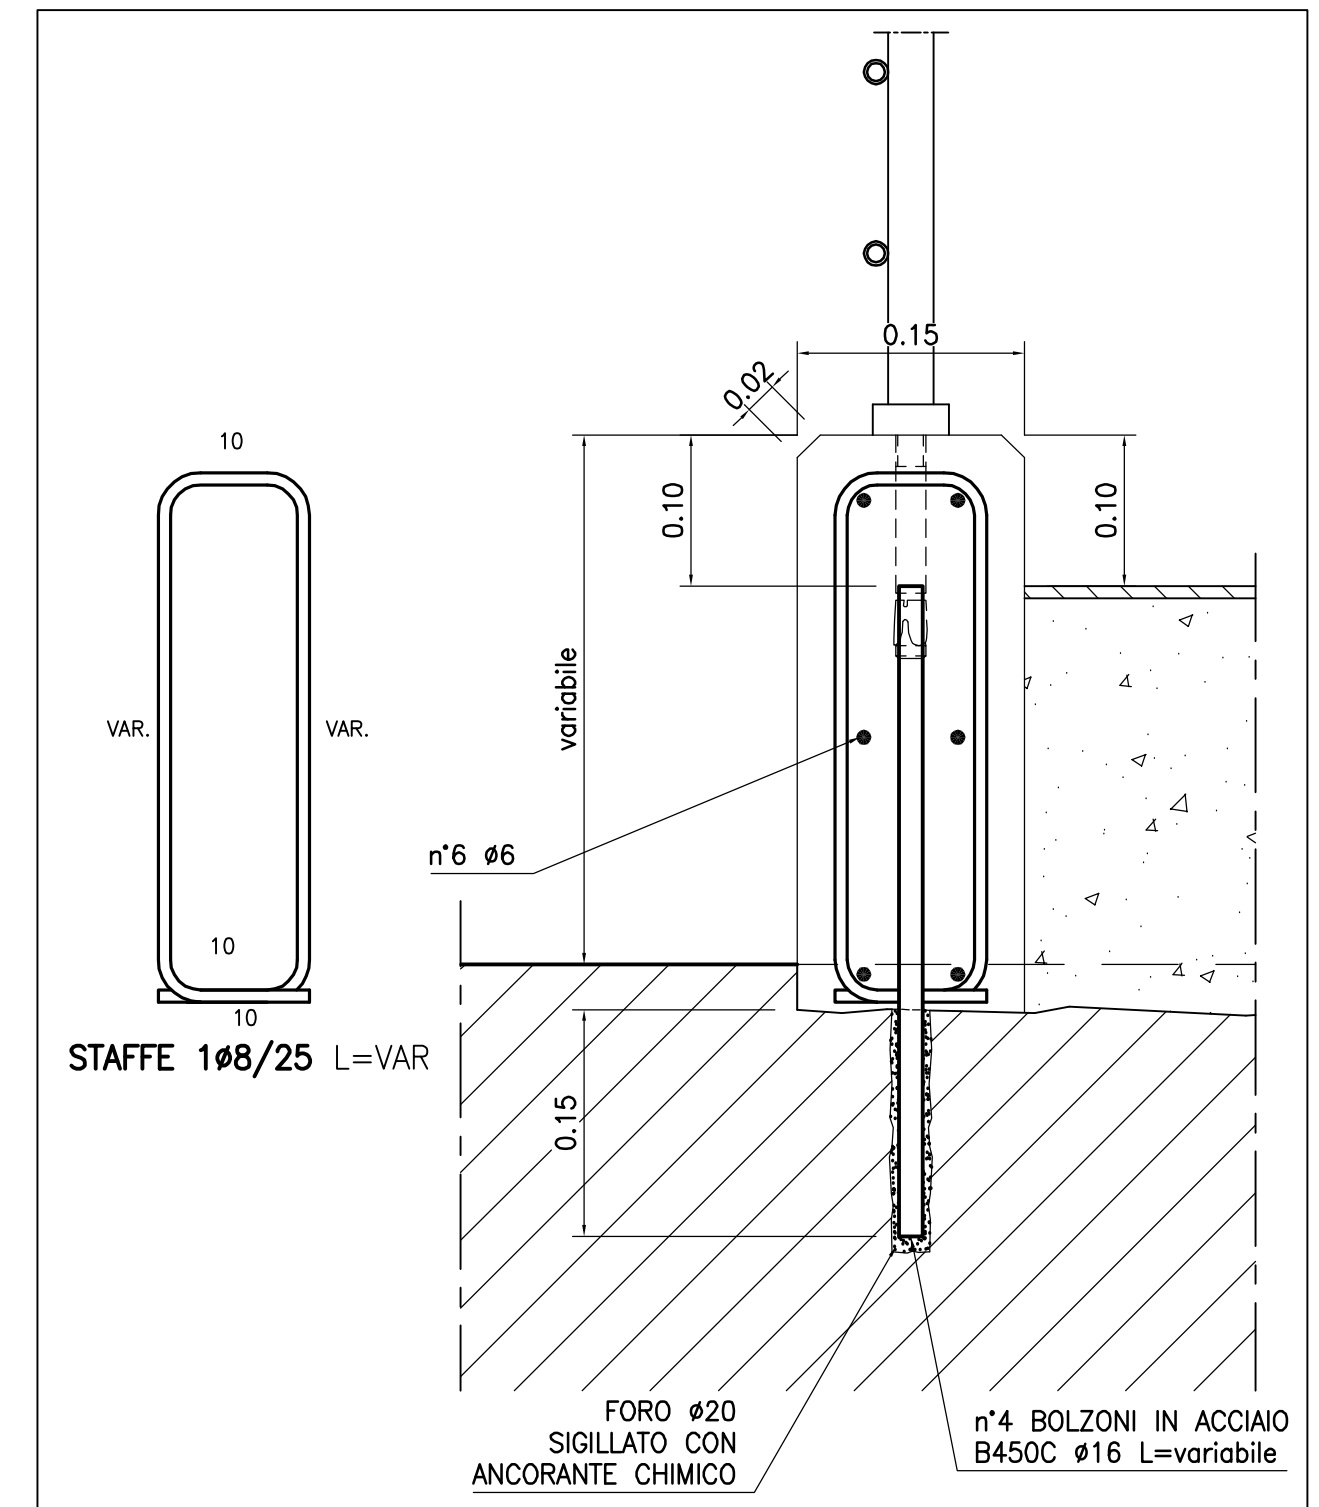


SEZIONE 2-2 1:25

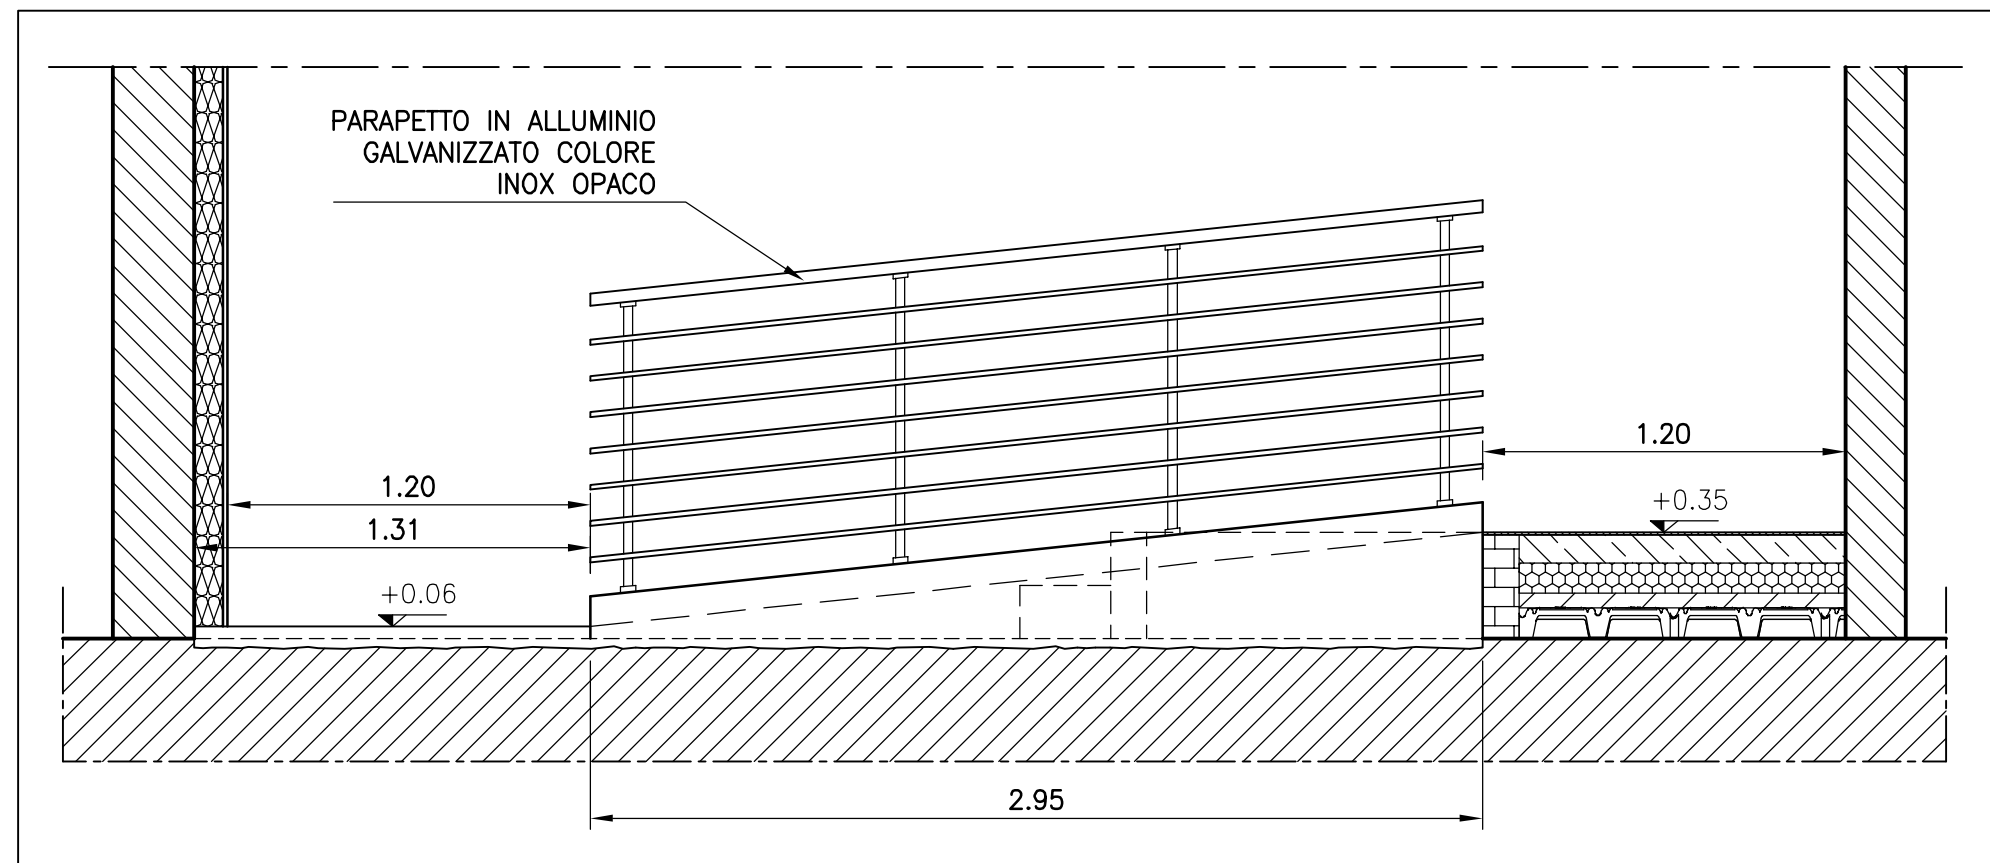


SEZIONE 3-3 1:25

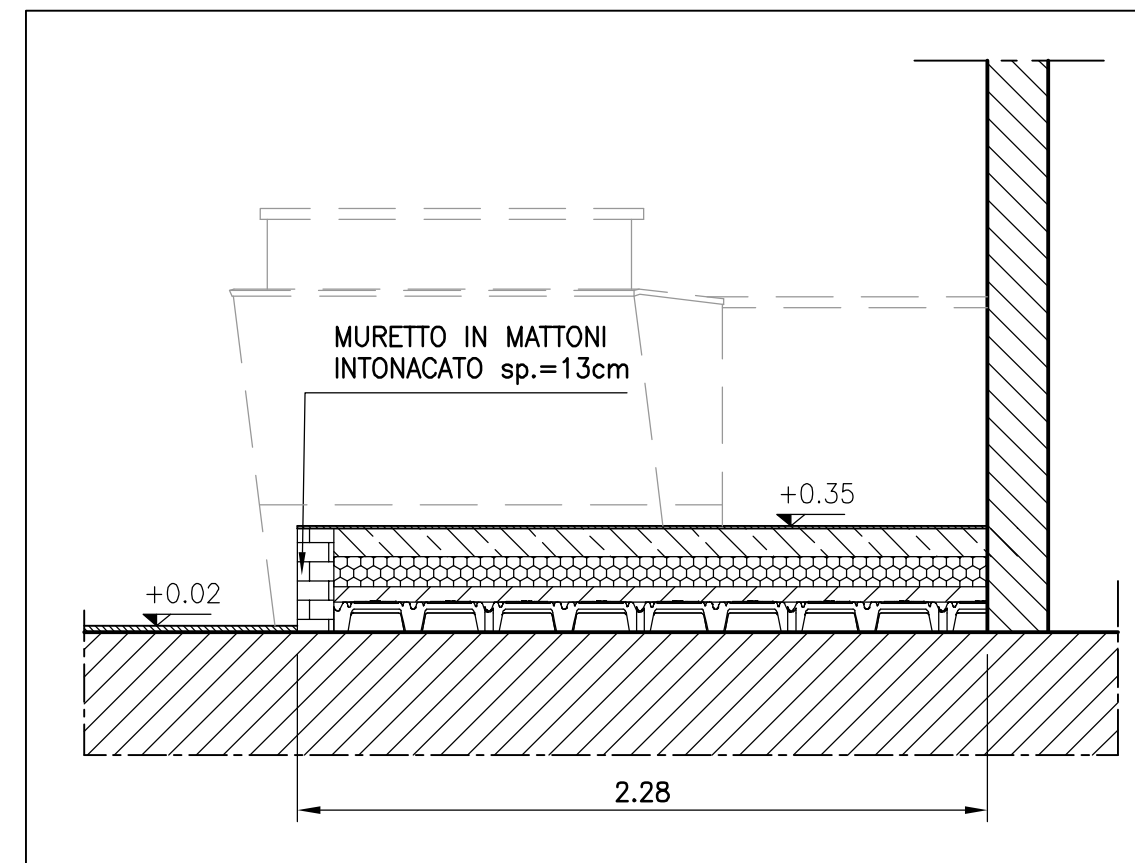

STRALCIO PIANTA
ZONA LABORATORIO SEM 1:25

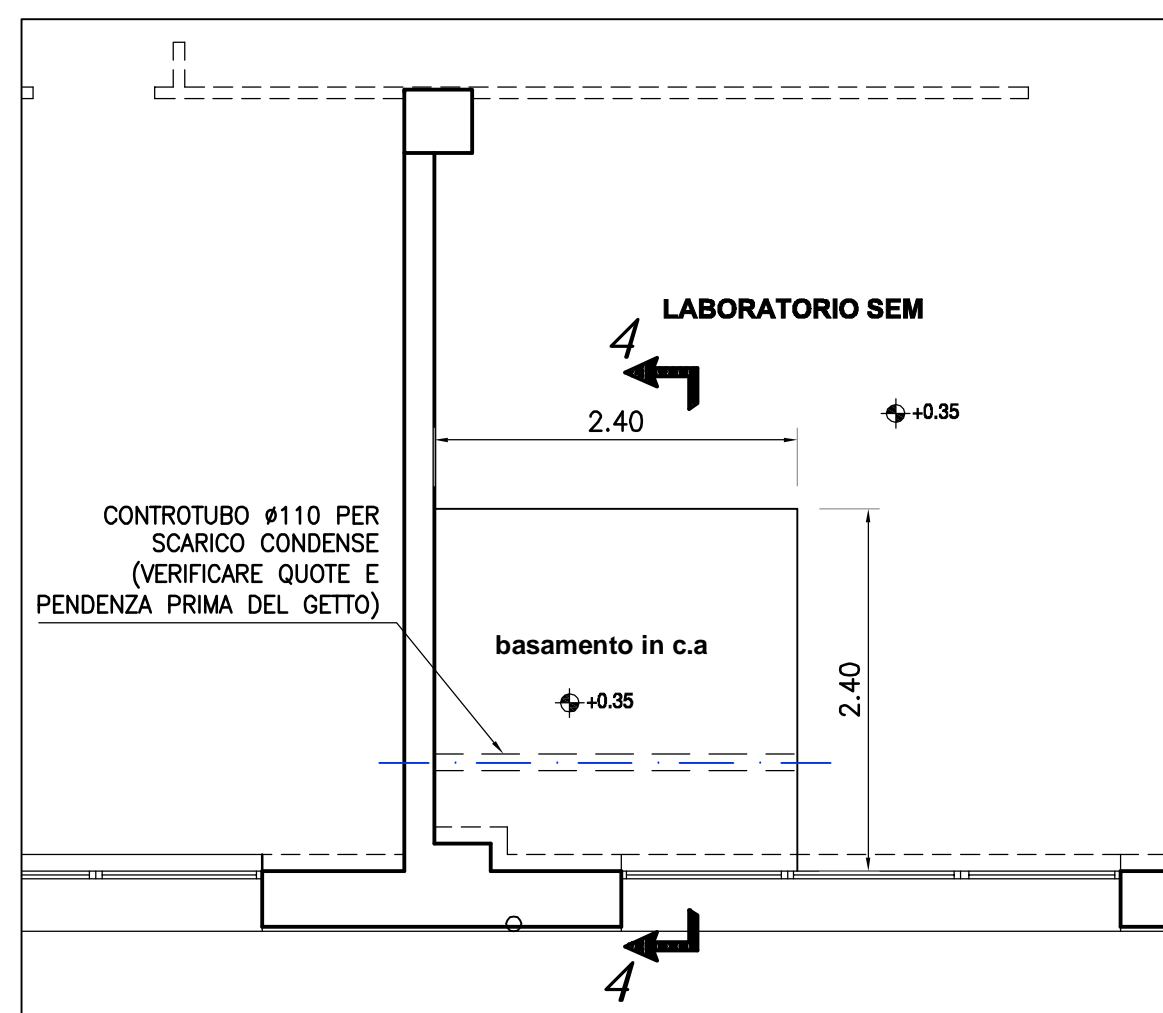

SEZIONE 4-4 1:25

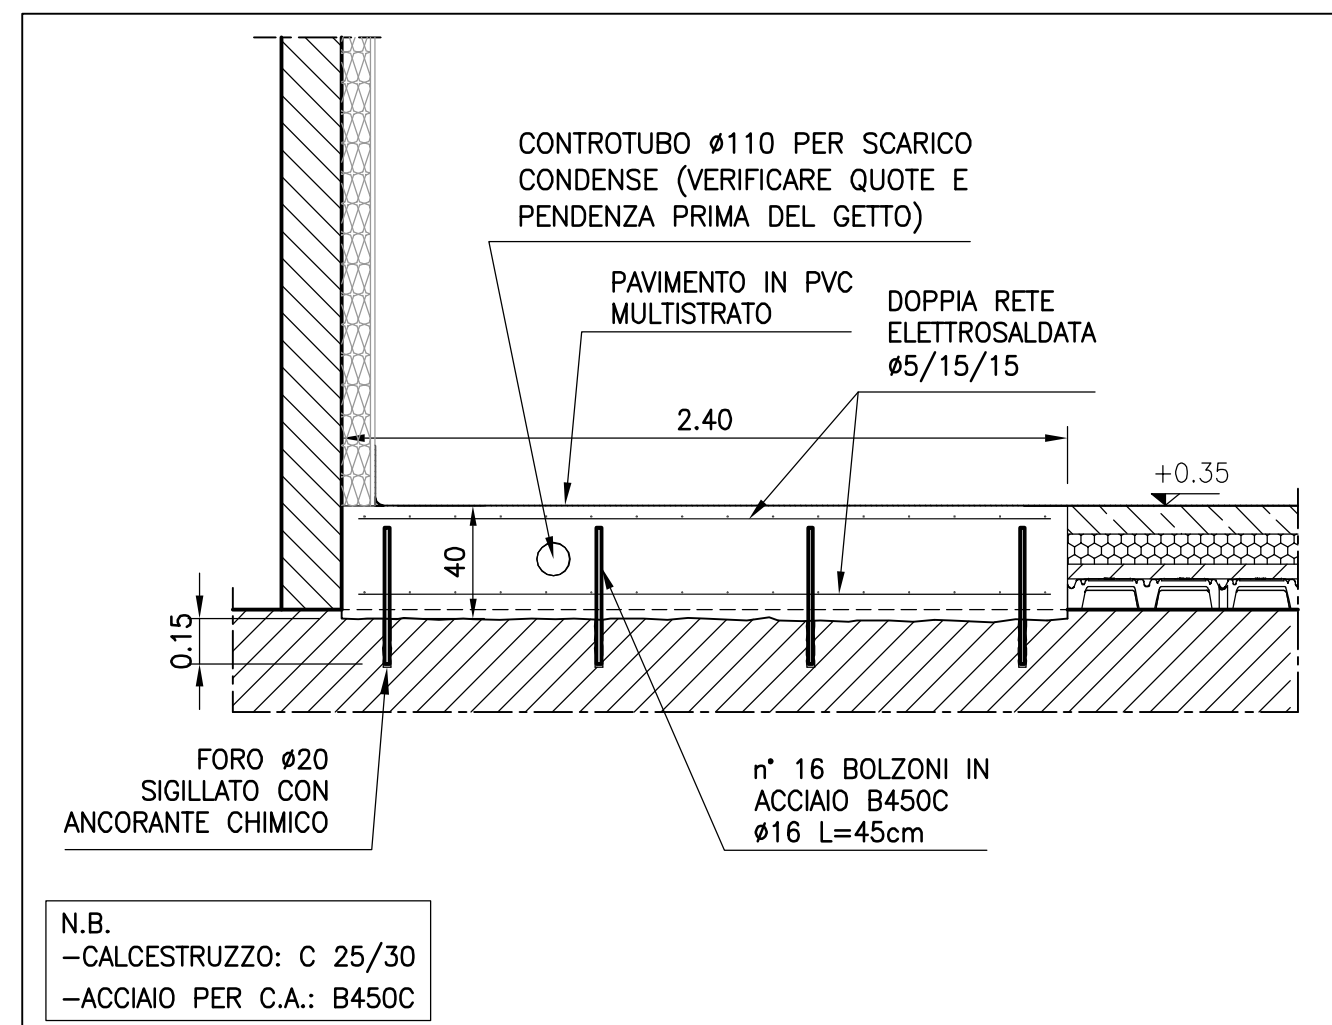

CITTÀ DI
CASALE MONFERRATO

SETTORE GESTIONE URBANA E TERRITORIALE
UFFICIO LAVORI PUBBLICI

PROGETTO ESECUTIVO

RECUPERO FUNZIONALE SALONE
NASSIRYA PRESSO POLO FIERISTICO
PER NUOVA SEDE A.R.P.A.

IL PROGETTISTA
STUDIO TECNICO
DOTT. ING. GIORGIO MONTIGLIO
VIA MAGNOCVALLO, 22 - CASALE MONFERRATO 15033
TEL. 0142.76890 - FAX 0142.460147
C.F. MNTGRG55D108885D - P. IVA 01141110062
ORD. ING. AL N° A-762

IL RESPONSABILE UNICO
DEL PROCEDIMENTO
(Arch. Paolo PAPPACODA)

Pratica: 15/16

Data: 21/12/2016

Scala: 1:25
1:5

Titolo: PARTICOLARI COSTRUTTIVI
- I PARTE -

Tavola:

4