




PARTICOLARE TIPO - INNESTO TUBAZIONI 1:5

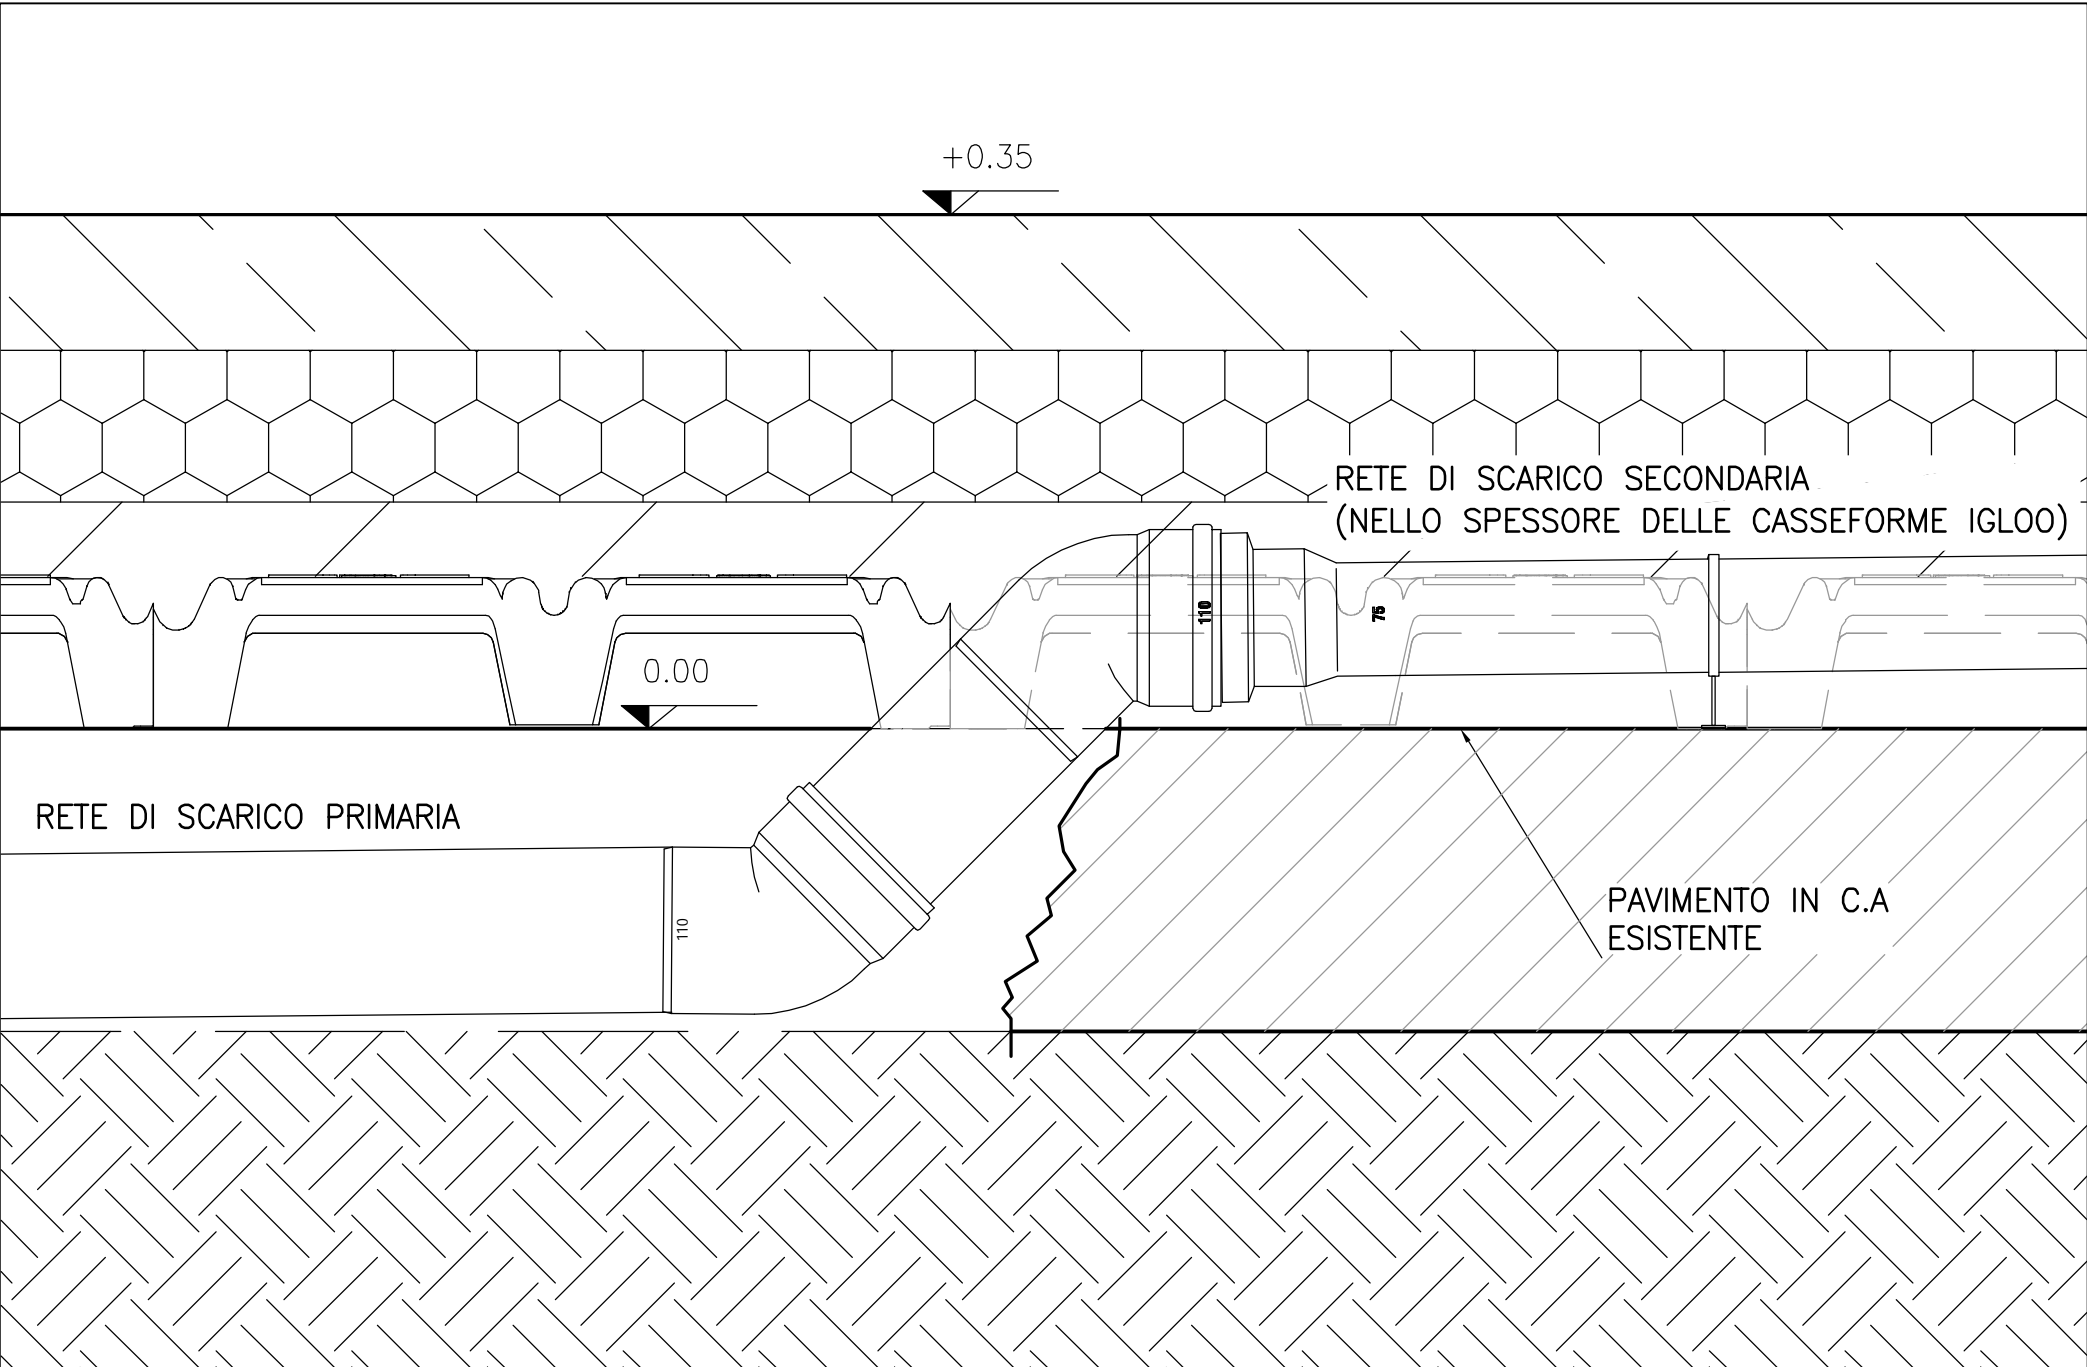

SEZIONE TRASVERSALE 1:5

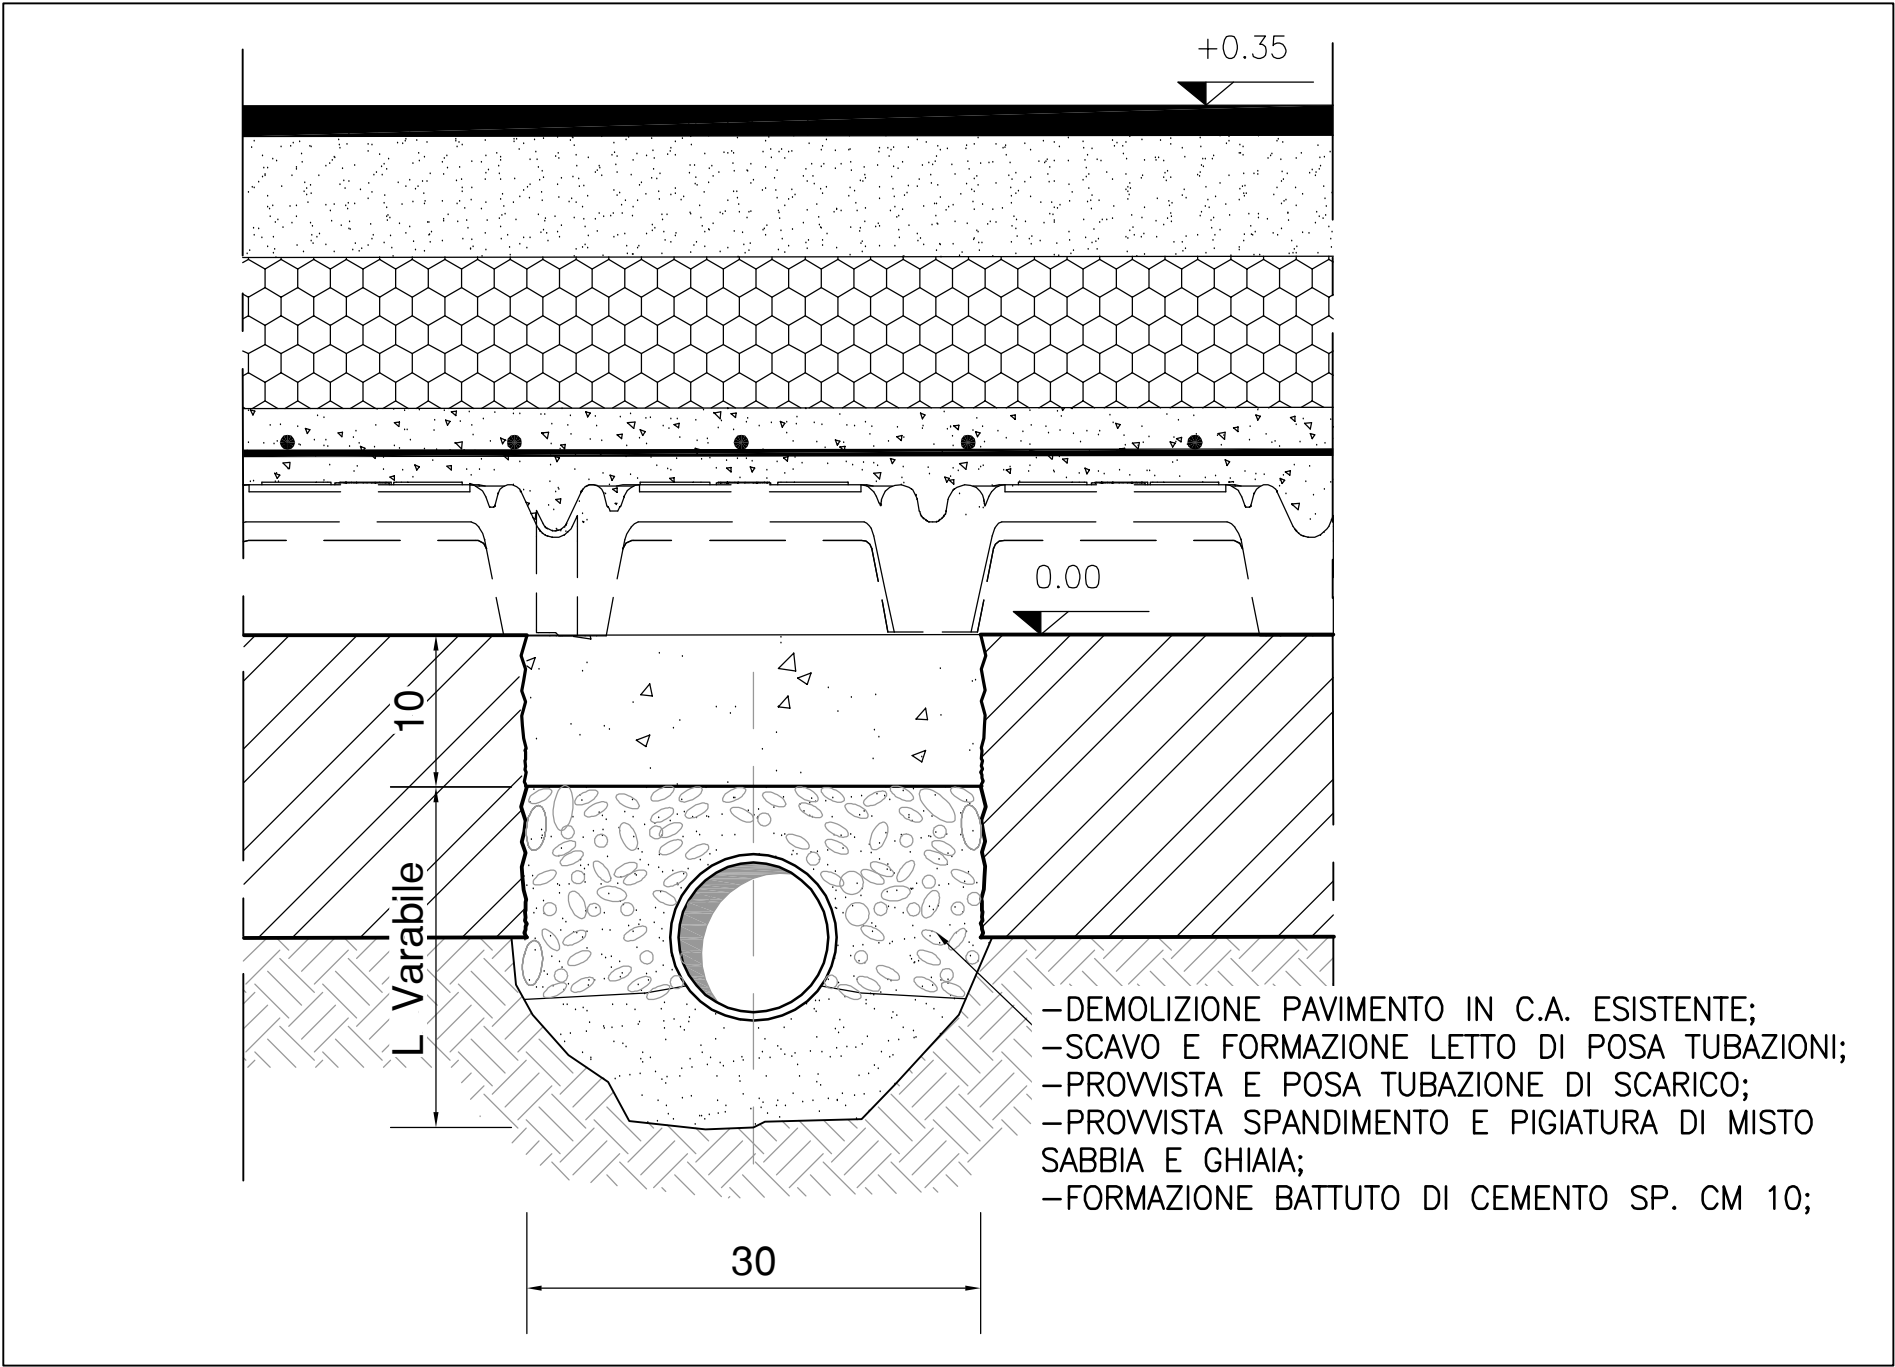


PARTICOLARE ALLACCIAMENTO 1:25

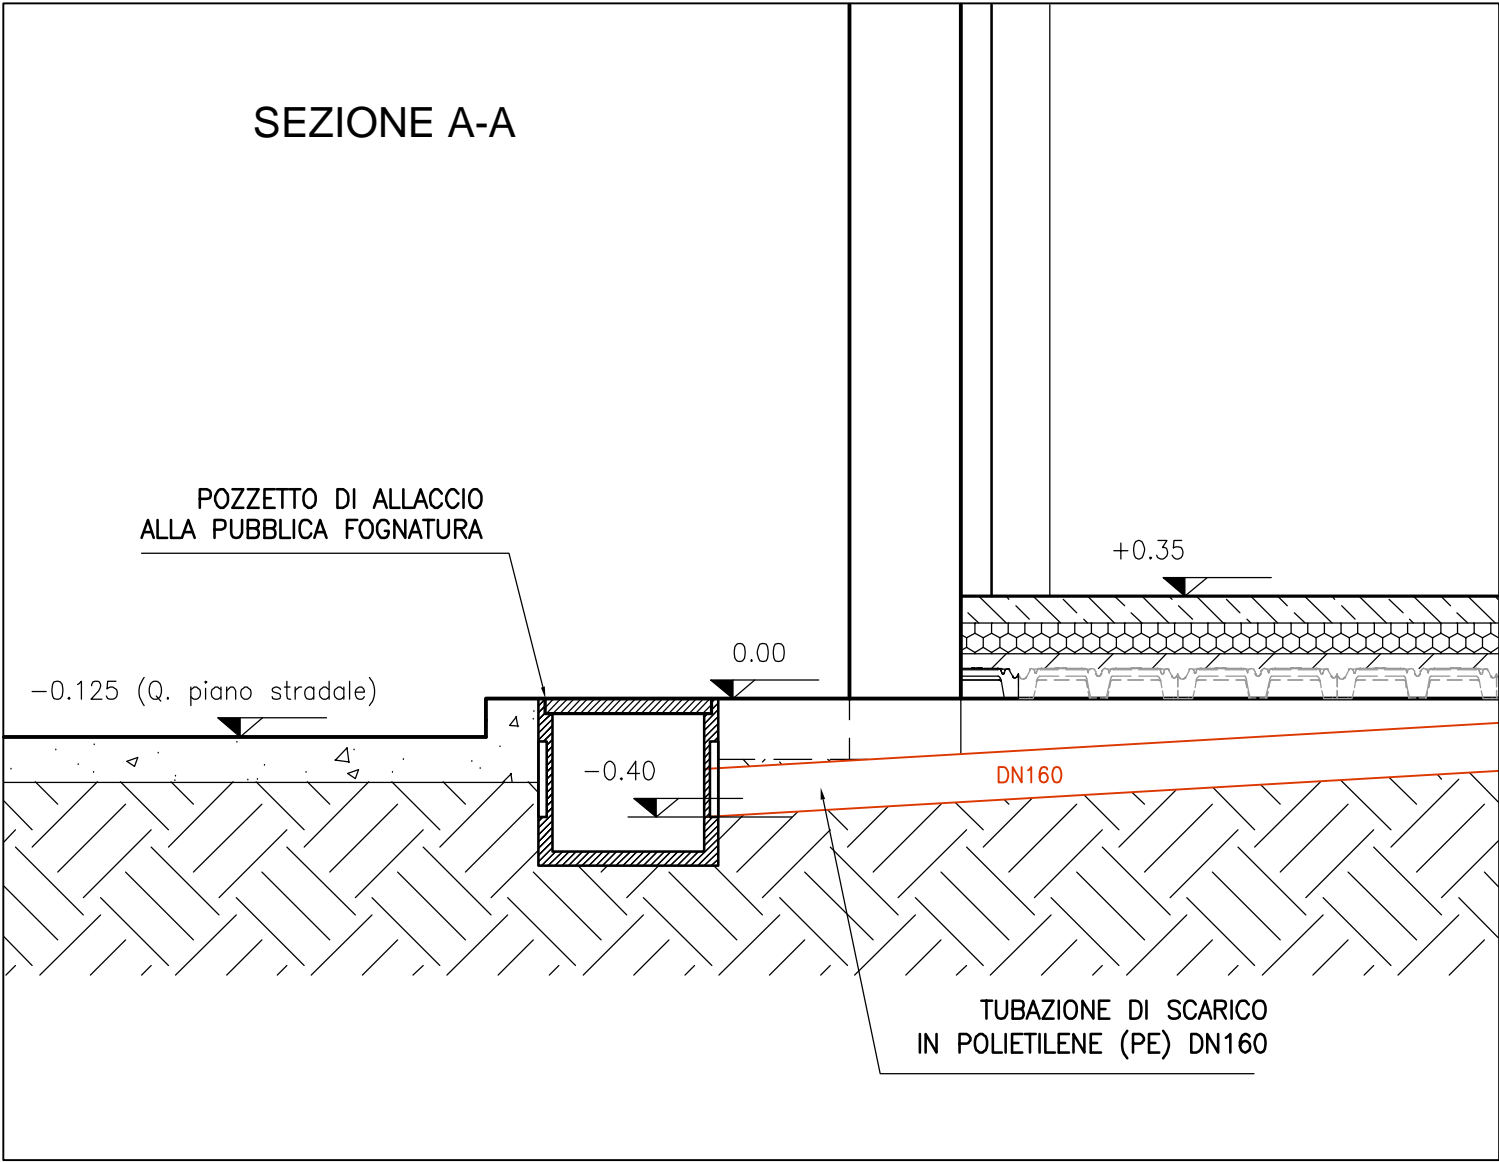

N.B.: VERIFICARE LE QUOTE IN CANTIERE

PLANIMETRIA 1:100

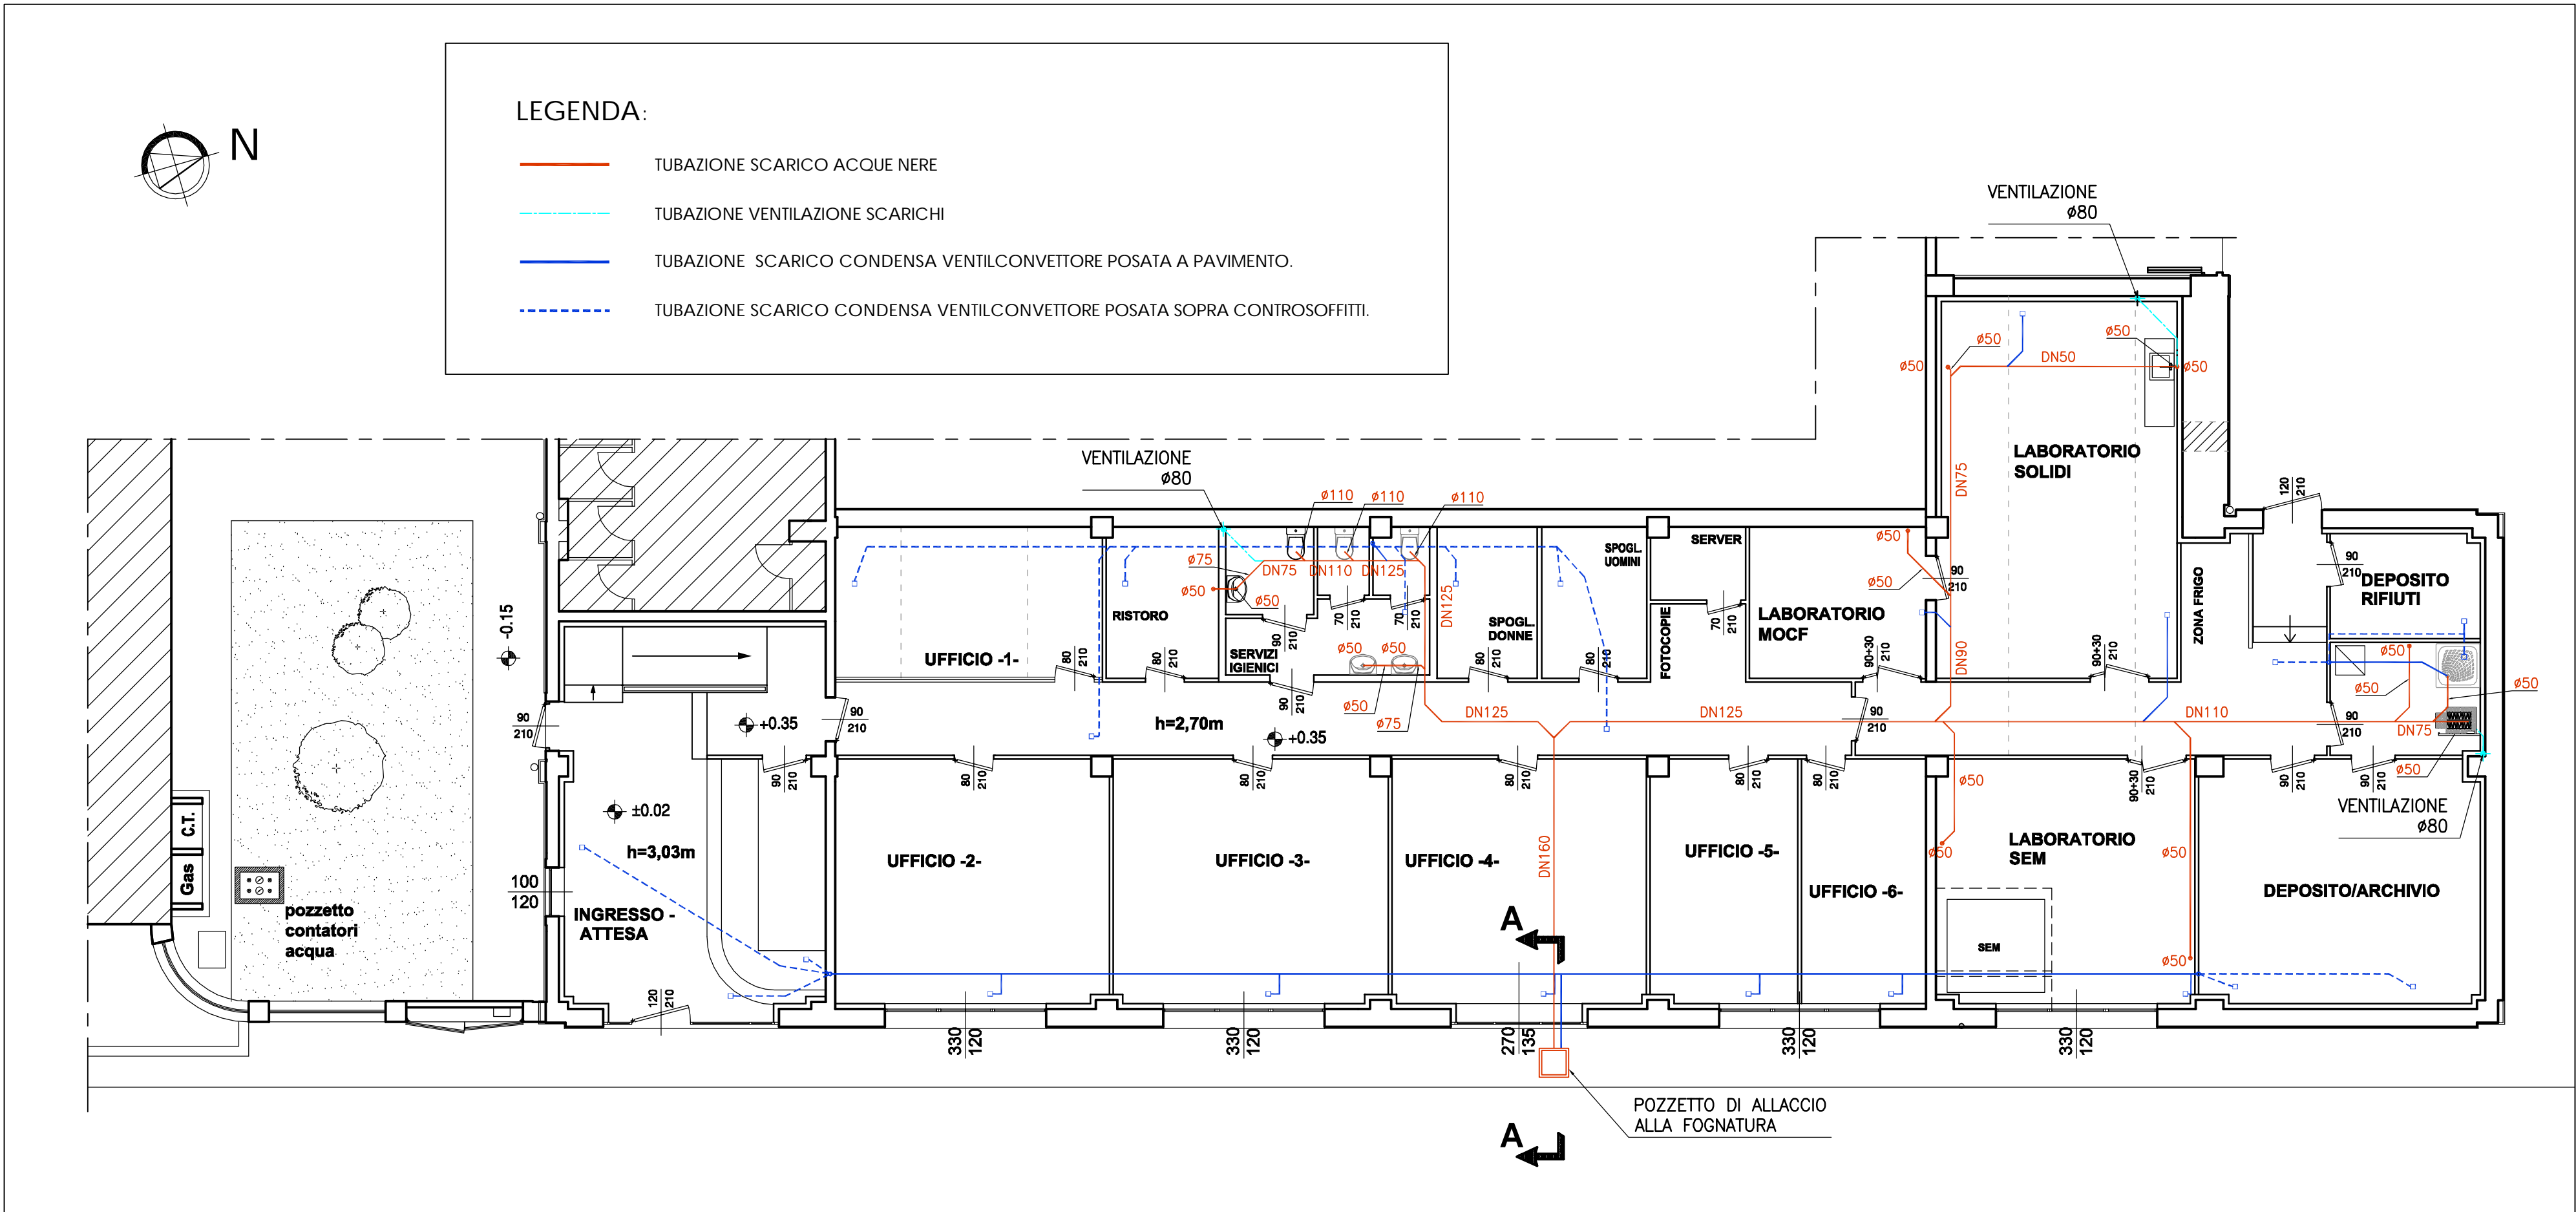

CITTÀ DI  
CASALE MONFERRATO

SETTORE GESTIONE URBANA E TERRITORIALE  
UFFICIO LAVORI PUBBLICI

PROGETTO ESECUTIVO

RECUPERO FUNZIONALE SALONE  
NASSIRYA PRESSO POLO FIERISTICO  
PER NUOVA SEDE A.R.P.A.

IL PROGETTISTA  
STUDIO TECNICO  
DOTT. ING. GIORGIO MONTIGLIO  
VIA MAGNOCAVALLI, 22 - CASALE MONF. TO 15033  
TEL. 0142.76890 - FAX 0142.460147  
C.F. MNTGRG55D10B85D - P. IVA 01141110062  
ORD. ING. AL N° A-762

IL RESPONSABILE UNICO  
DEL PROCEDIMENTO  
(Arch. Paolo PAPPACODA)

Pratica: 15/16

Data: 21/12/2016

Scala: 1:100  
1:25

Titolo:

PLANIMETRIA TUBAZIONI SCARICHI

Tavola:

12