

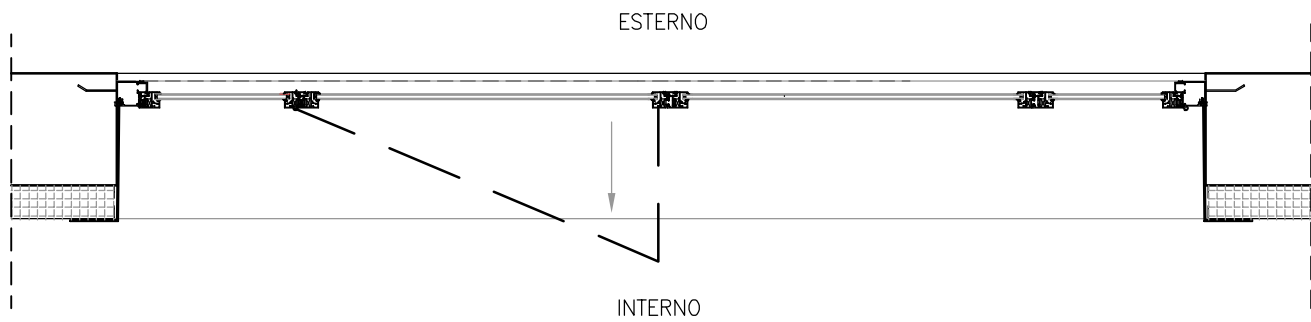
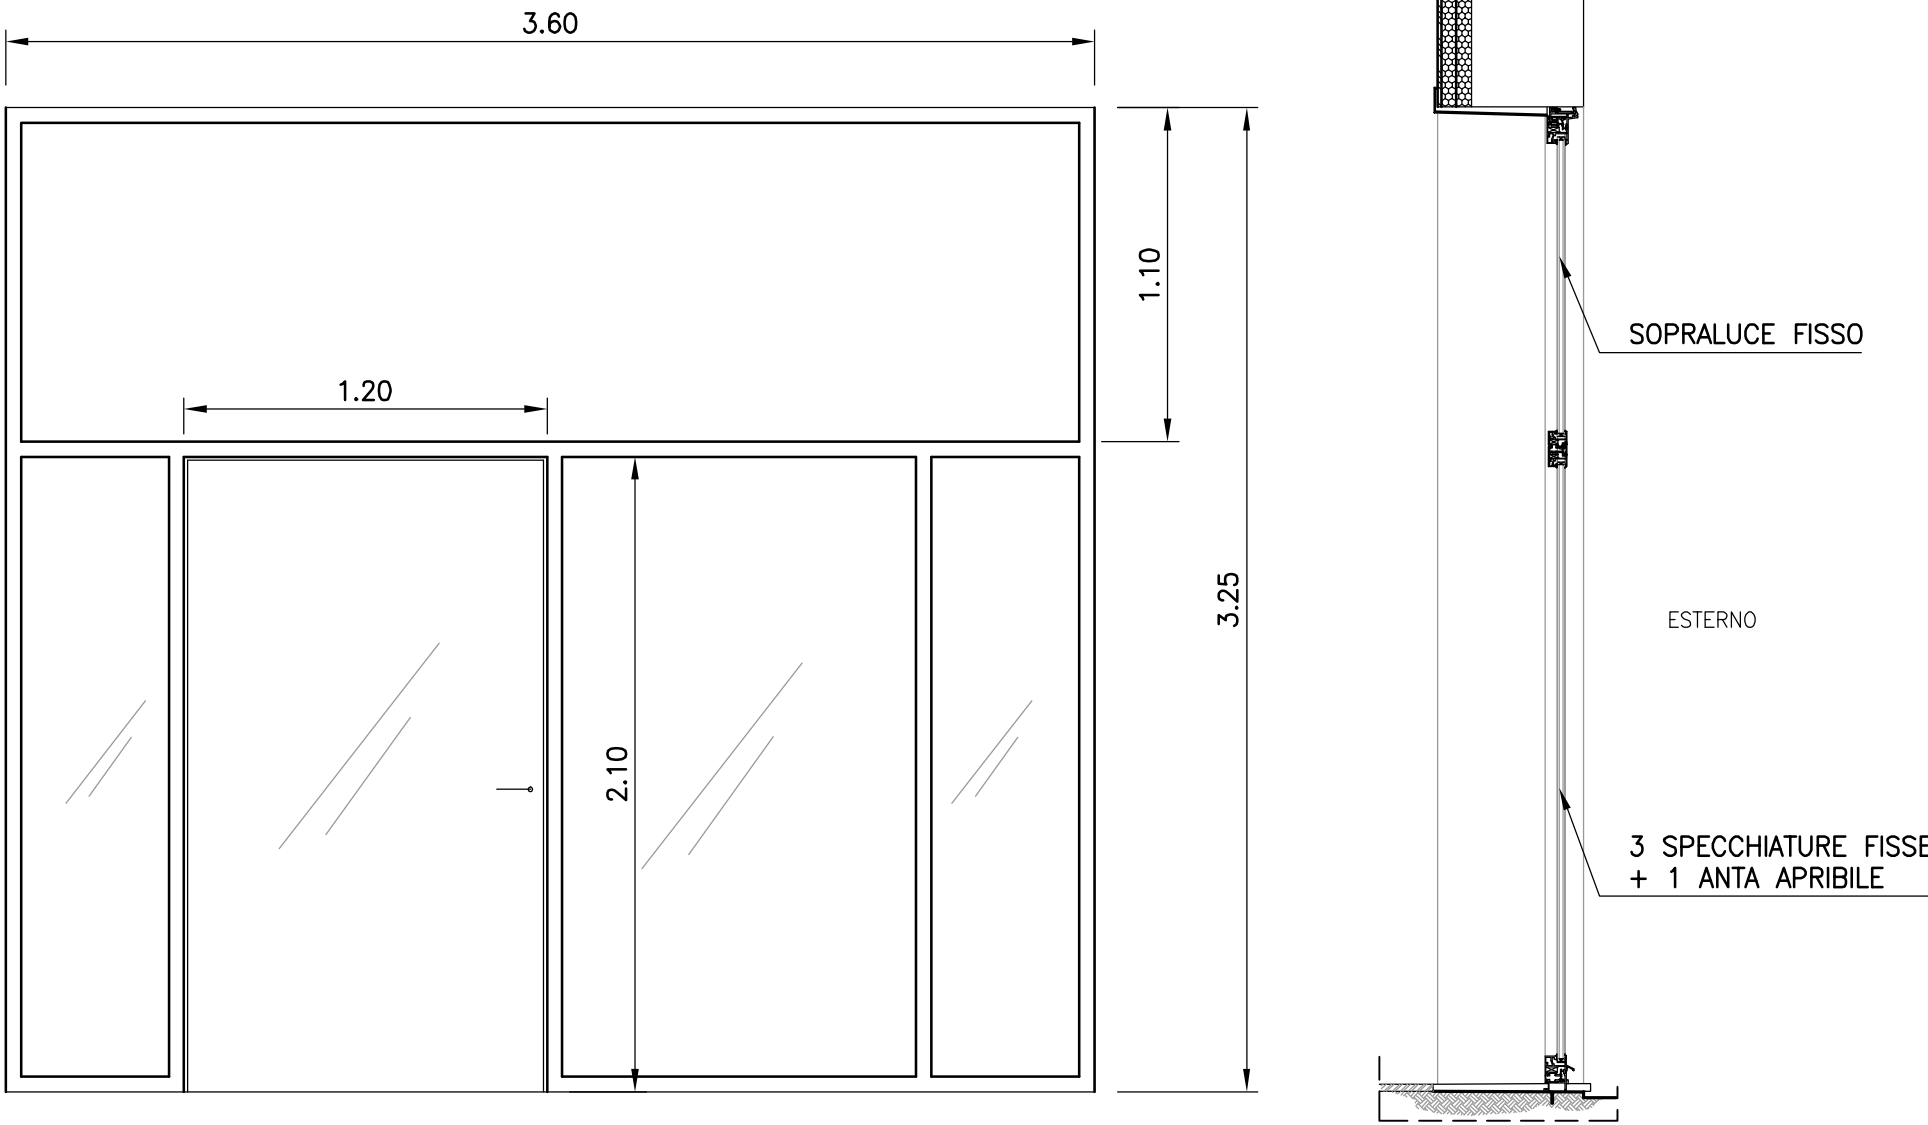



SERRAMENTO "A" 1:25  
n. 1 pezzo  
3 specchiature + sopraluce fissi  
+ 1 porta apertura ad anta

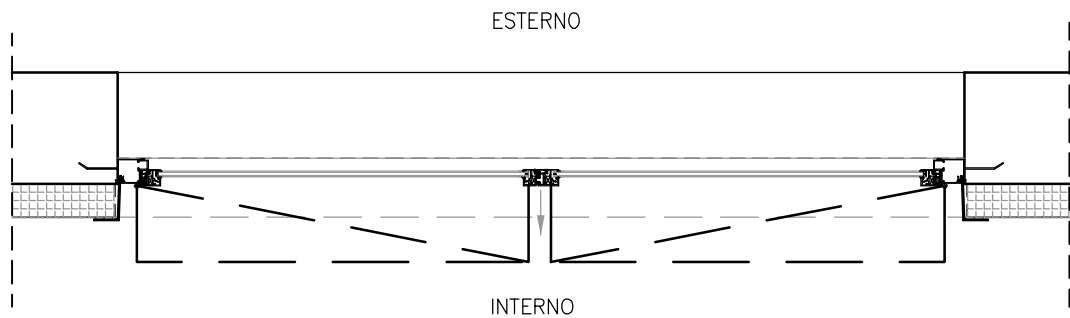

SERRAMENTO "B" 1:25  
n. 1 pezzo  
doppia specchiatura  
apertura ad anta e a ribalta

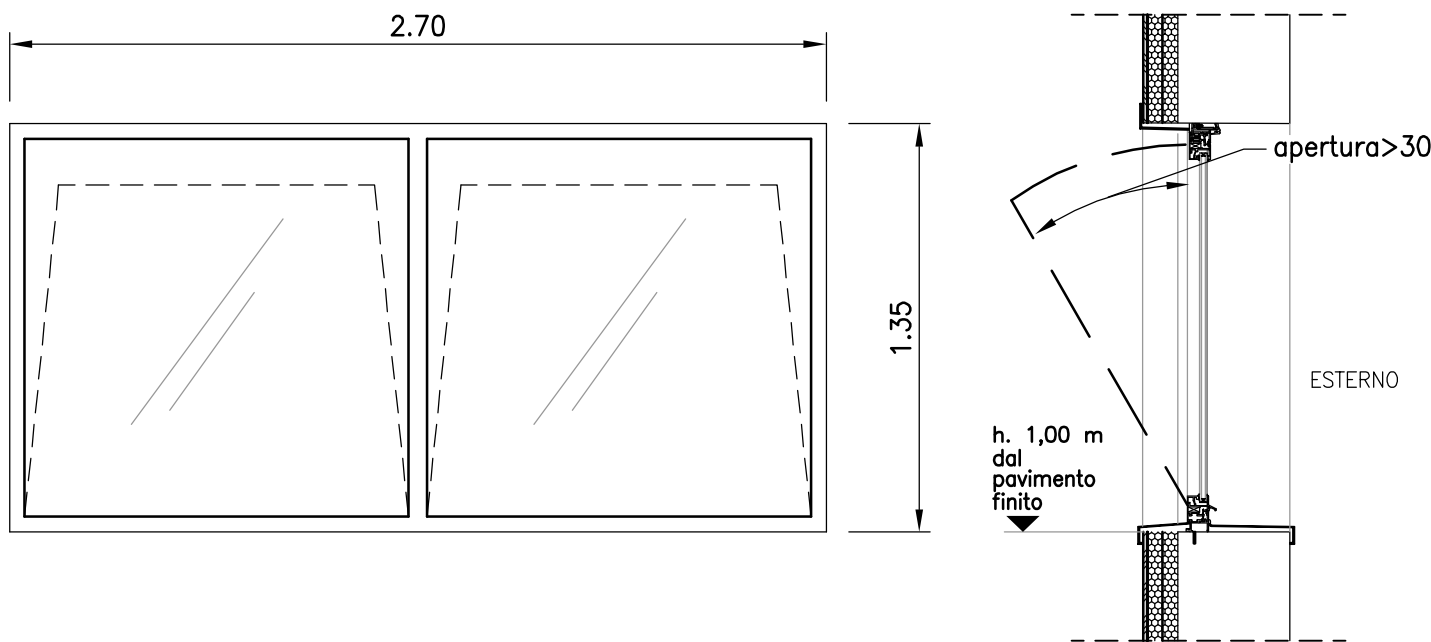

STRALCIO PIANTA  
ZONA INGRESSO LABORATORI 1:100

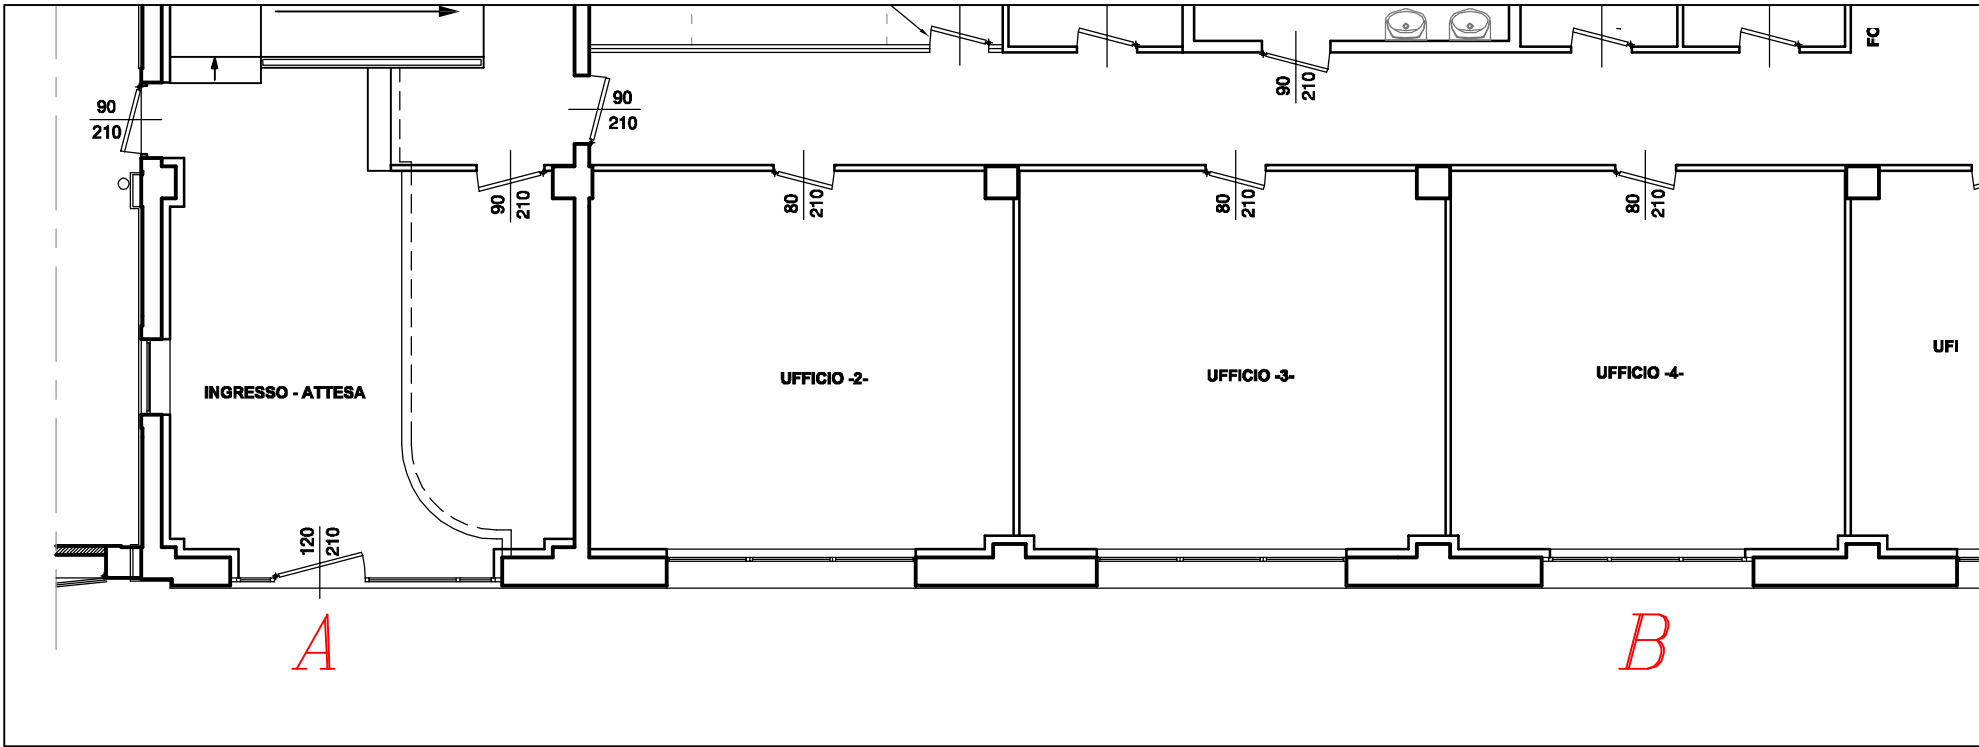

CITTÀ DI  
CASALE MONFERRATO

SETTORE GESTIONE URBANA E TERRITORIALE  
UFFICIO LAVORI PUBBLICI

PROGETTO ESECUTIVO

RECUPERO FUNZIONALE SALONE  
NASSIRYA PRESSO POLO FIERISTICO  
PER NUOVA SEDE A.R.P.A.

IL PROGETTISTA

STUDIO TECNICO  
DOTT. ING. GIORGIO MONTIGLIO  
VIA MAGNOCVALLO, 22 - CASALE MONF. TO 15033  
TEL. 0142.76890 - FAX 0142.460147  
C.F. MNTGR55D10885D - P. IVA 01141110062  
ORD. ING. AL N° A-762

IL RESPONSABILE UNICO  
DEL PROCEDIMENTO

(Arch. Paolo PAPPACODA)

Pratica: 15/16

Data: 21/12/2016

Scala: 1:25  
1:20  
1:10  
1:5

Titolo:

PARTICOLARE SERRAMENTI  
ESTERNI

Tavola:

6