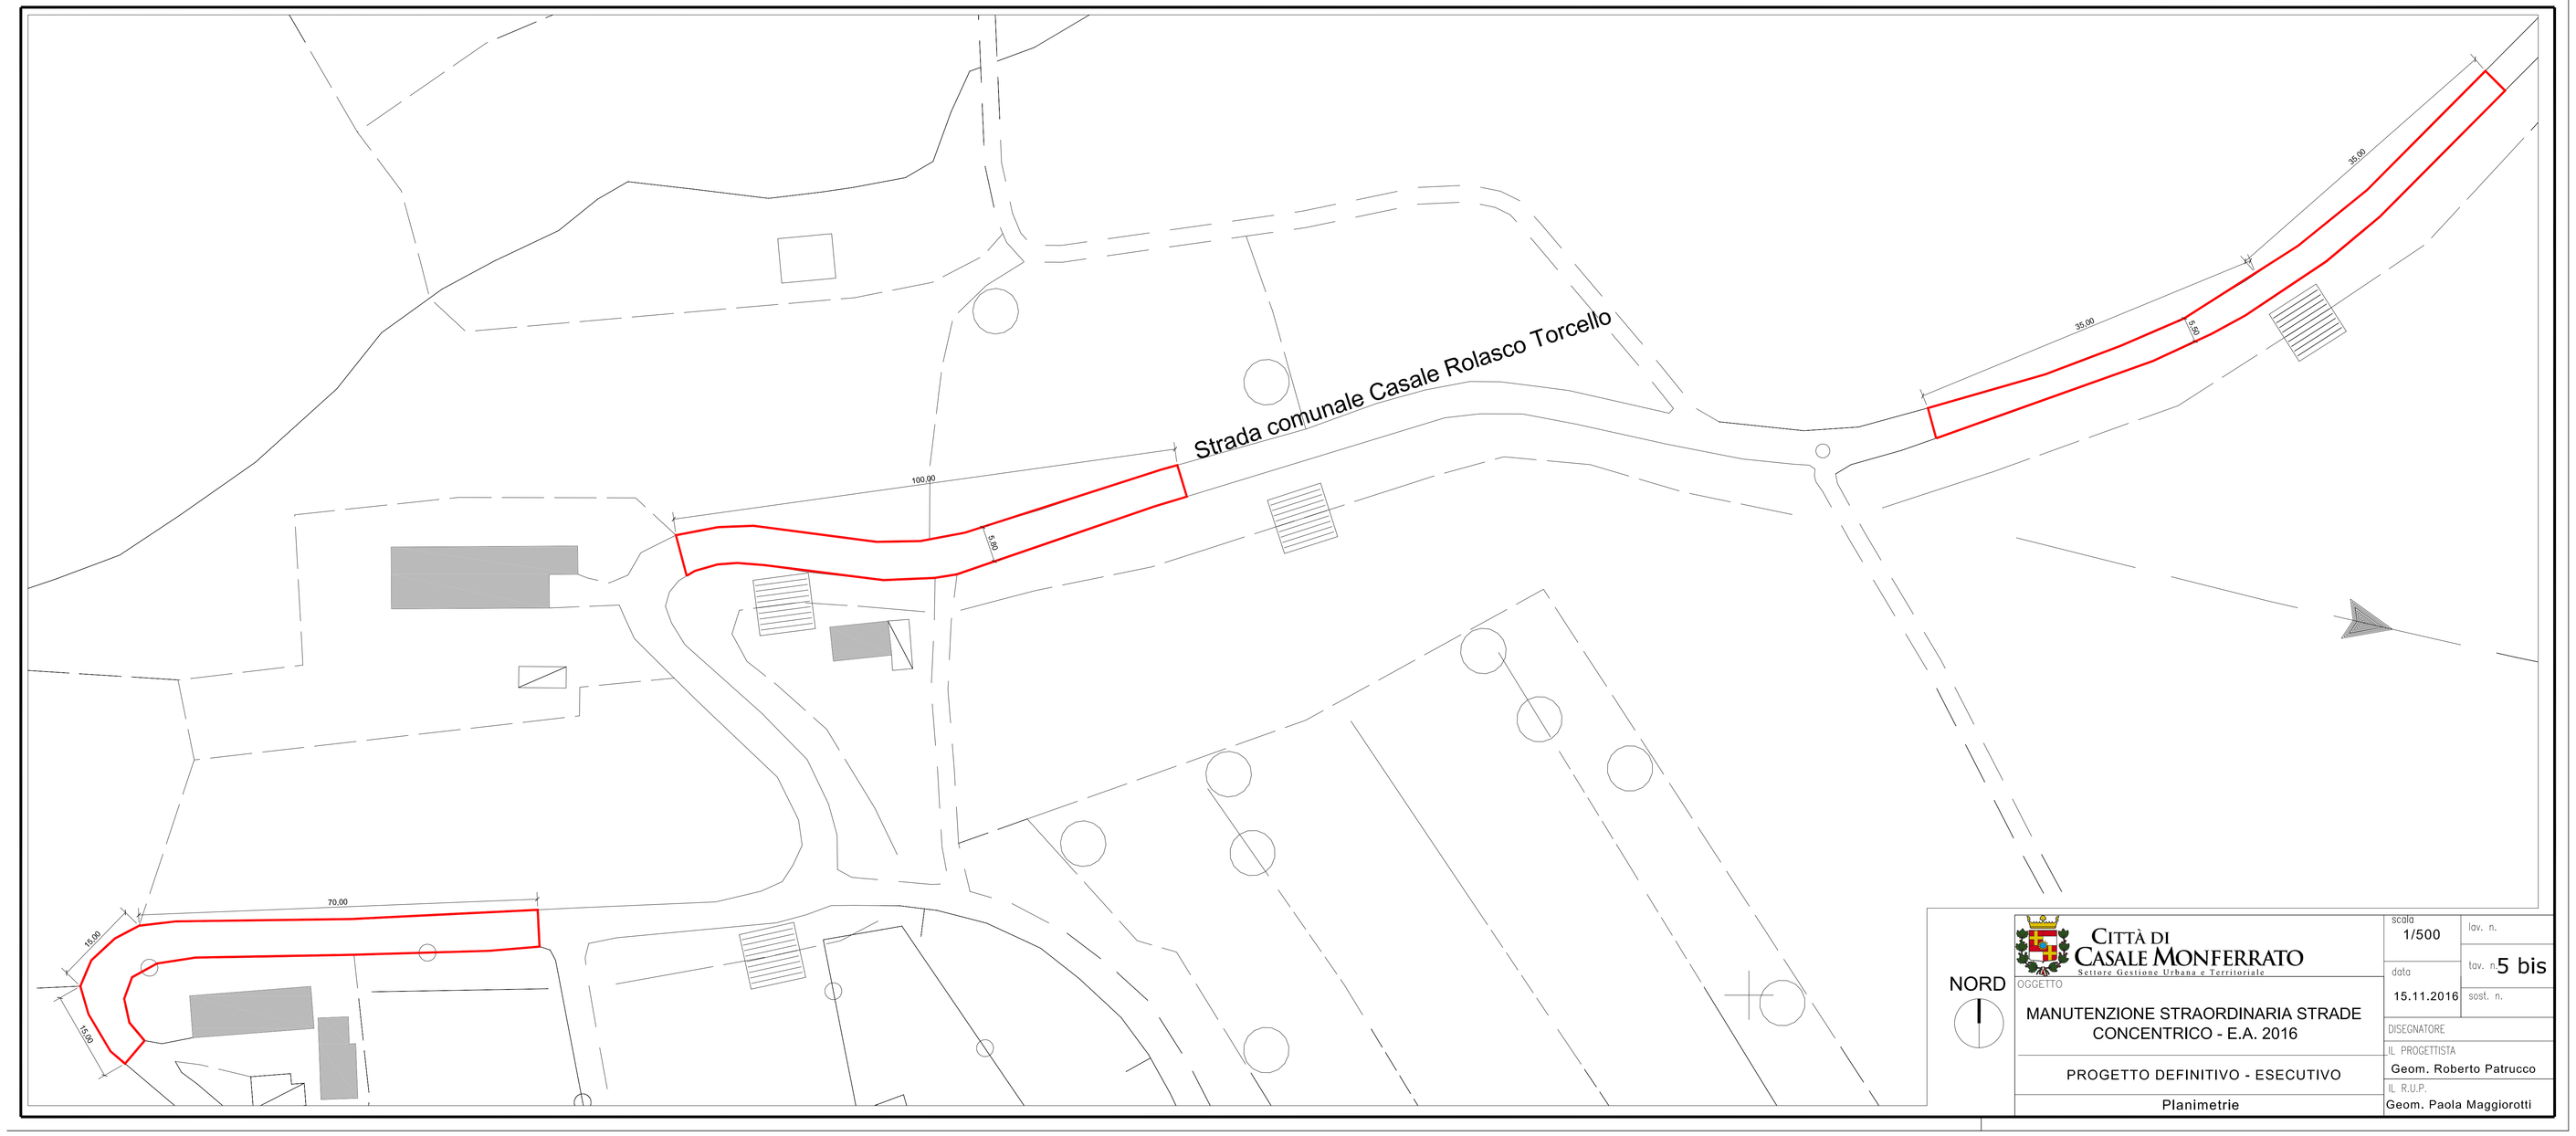

NORD

CITTÀ DI CASALE MONFERRATO
Settore Gestione Urbana e Territoriale

OGGETTO

MANUTENZIONE STRAORDINARIA STRADE CONCENTRICO - E.A. 2016

PROGETTO DEFINITIVO - ESECUTIVO

Planimetrie

scala 1/500

data 15.11.2016

tav. n. 5 bis

sost. n.

DISEGNATORE

IL PROGETTISTA
Geom. Roberto Patrucco

IL R.U.P.
Geom. Paola Maggiorotti