PARTICOLARE MARCIAPIEDE:
- SEZIONE IN CORRISPONDENZA POZZETTO I.P. -
scala 1:20

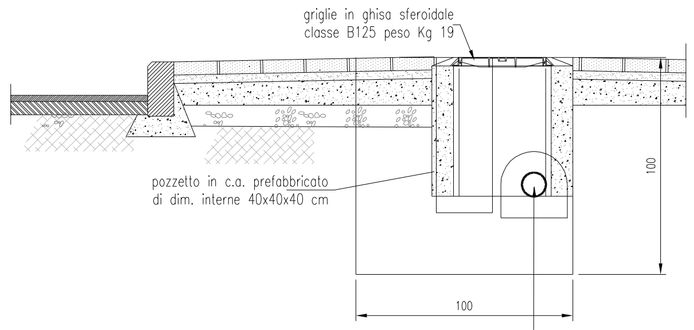

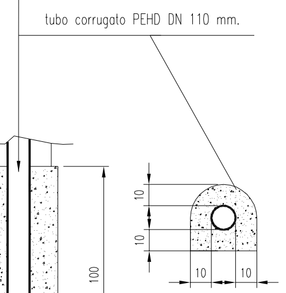

- PIANTA BASAMENTO PALO E POZZETTO I.P. -

PARTICOLARE ATTRAVERSAMENTI PEDONALI PAVIMENTATI
- SEZIONE -
scala 1:20

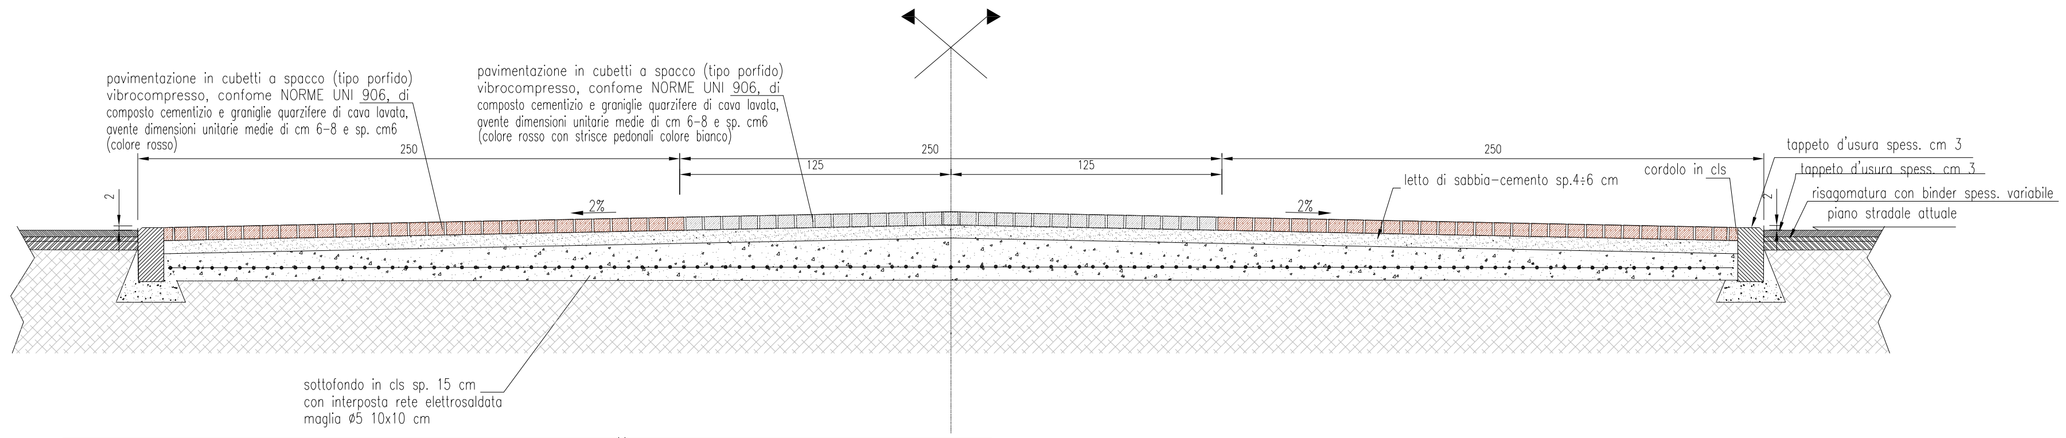

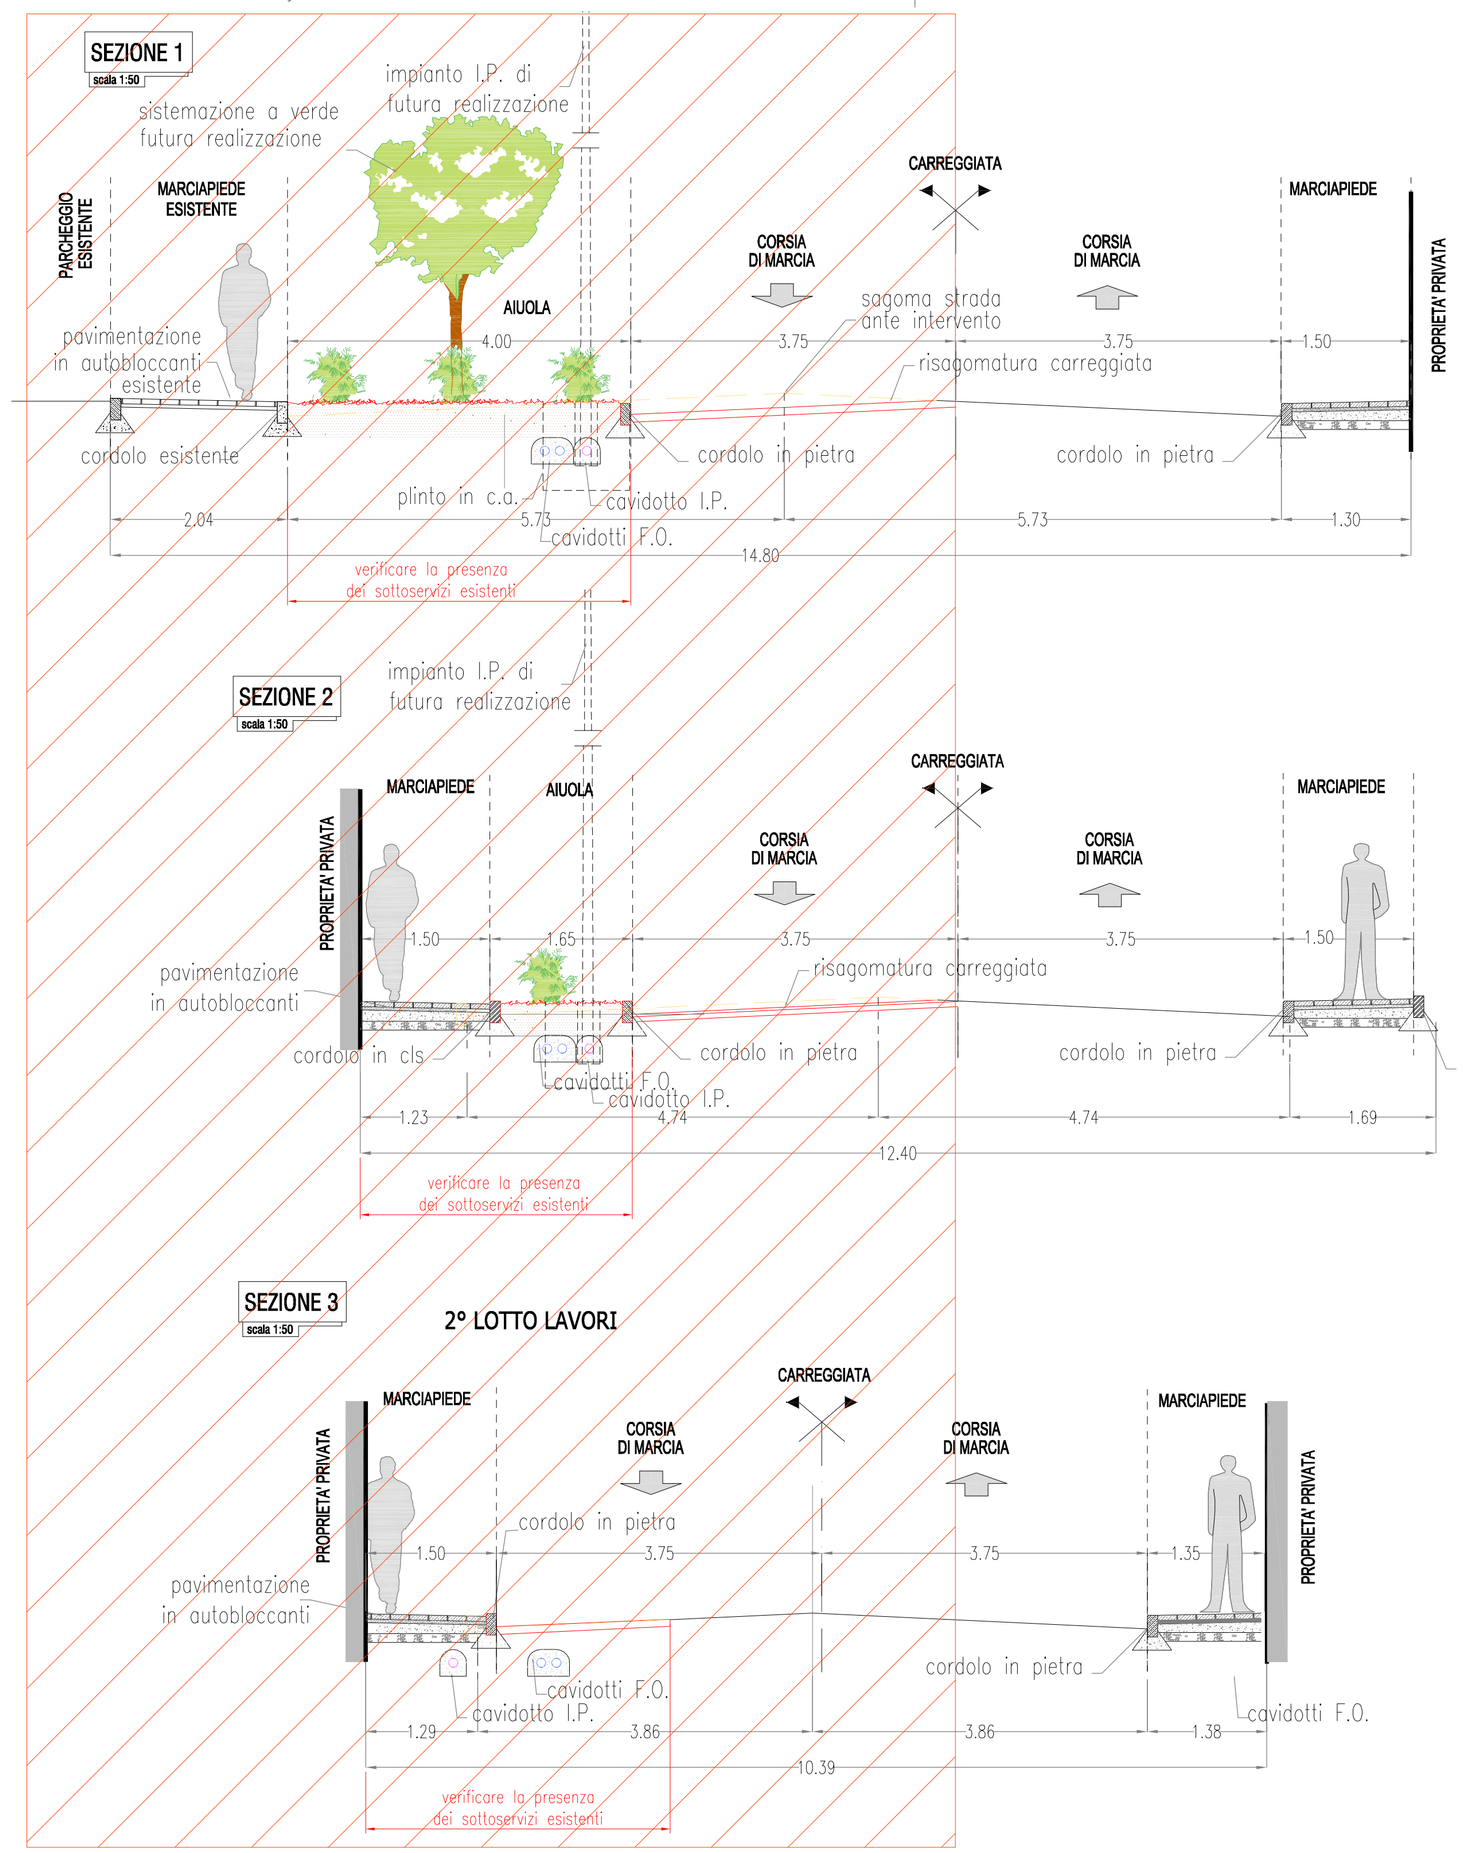

PARTICOLARE PAVIMENTAZIONE MARCIAPIEDE:
- SEZIONE IN CORRISPONDENZA CADITOIA -
scala 1:20

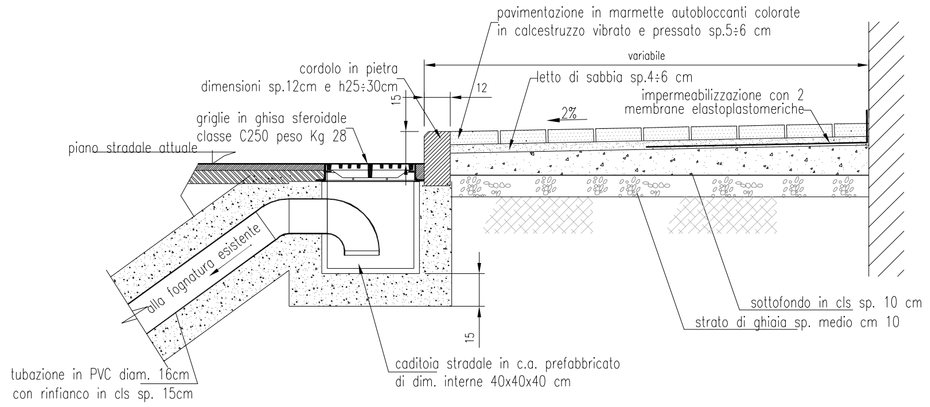

STRATIGRAFIA RISAGOMATURA
PORZIONE DI CARREGGIATA
- SEZIONE -
scala 1:20

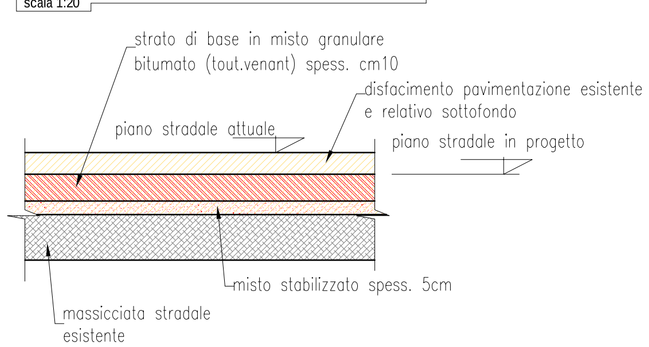

PROPONENTE:

C:\doc-rete\testalino_2.bmp

SETTORE PIANIFICAZIONE URBANA E TERRITORIALE

con

CONSULTA OPERATORI EDILIZIA RESIDENZIALE ALESSANDRIA

Programmi di Recupero Urbano

"Contratti di Quartiere II"

Decreto del Ministro delle Infrastrutture e dei Trasporti 27 Dicembre 2001, modificato e integrato dal Vice-Ministro delle Infrastrutture e dei Trasporti 30 Dicembre 2002

C:\doc-rete\testalino_3.bmp

approvato con D.M. del 21 ottobre 2004 Prot. N. P/390/04

Progetto Esecutivo

RIBALTAMENTO ECOLOGICO

rifacimento di via XX Settembre - 1° aggiornamento 2° LOTTO LAVORI

ATTUATORE:

C:\doc-rete\testalino_2.bmp

SETTORE GESTIONE URBANA E TERRITORIALE

PROGETTISTA:

geom. Roberta Duglio

ELABORATO GRAFICO:

SEZIONI TRASVERSALI
PARTICOLARI COSTRUTTIVI

SCALA:	DATA:	AGGIORNAMENTI:	TAV.:
1:50 / 1:20	27/9/2010		4

RESPONSABILE DEL "CONTRATTO DI QUARTIERE II":

arch. simona cane

RESPONSABILE DEL PROCEDIMENTO SETTORE G.U.T.

arch. Filippo Ciceri