

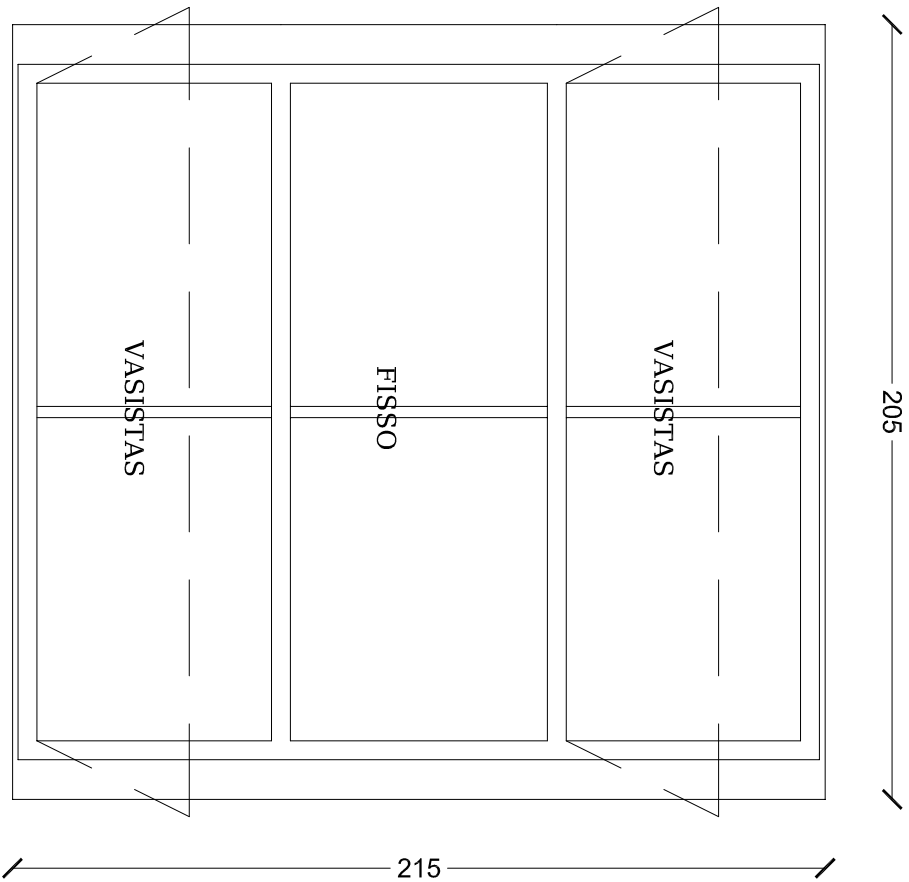






Tipologia A - vedi tavola dei particolari costruttivi
Telaio in legno lamellare di Pino
Vetrocamera: classe di sicurezza 1B1 interno ed esterno, trasparente
Apertura: antiribalta e vasistas con maniglia e leva meccanica manuale

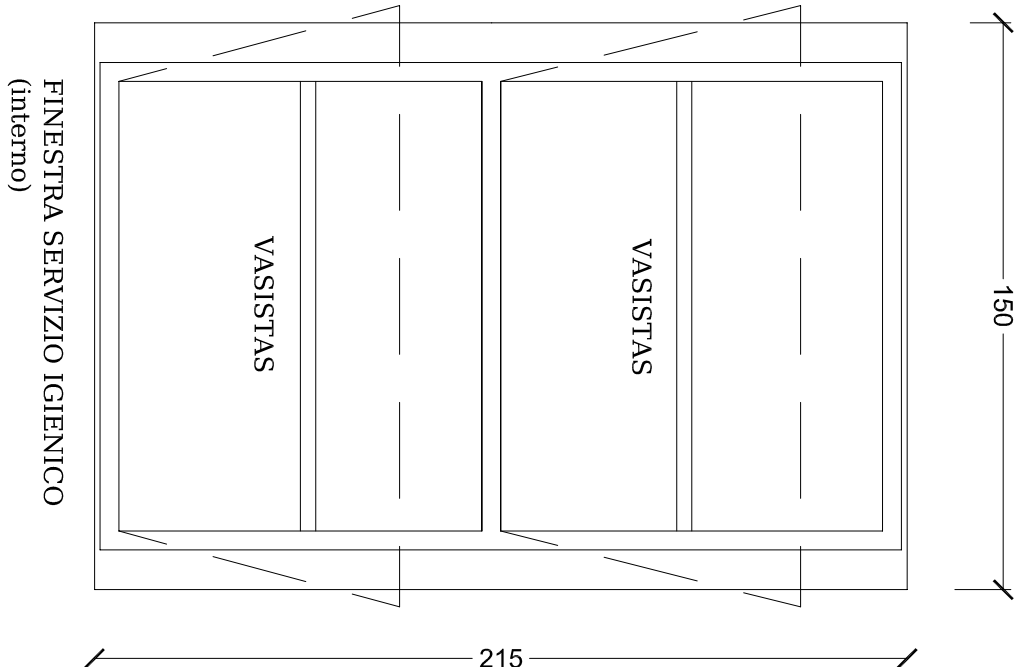



Tipologia B - vedi tavola dei particolari costruttivi
Telaio in legno lamellare di Pino
Vetrocamera: classe di sicurezza 1B1 interno ed esterno, trasparente
Apertura: vasistas con maniglia e leva meccanica manuale

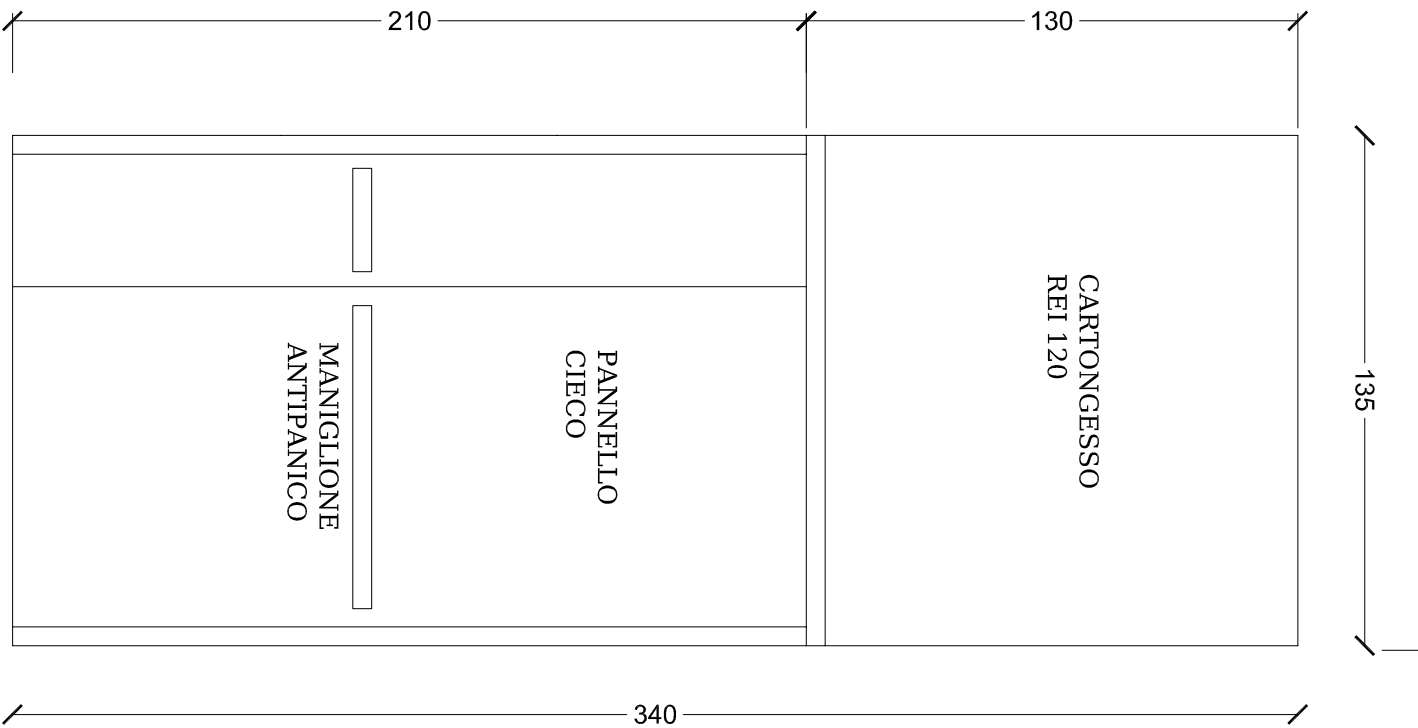


Tipologia D
Telaio in legno lamellare di Pino
Vetrocamera: classe di sicurezza 1B1 interno ed esterno, accido
Apertura: vasistas con leva meccanica manuale

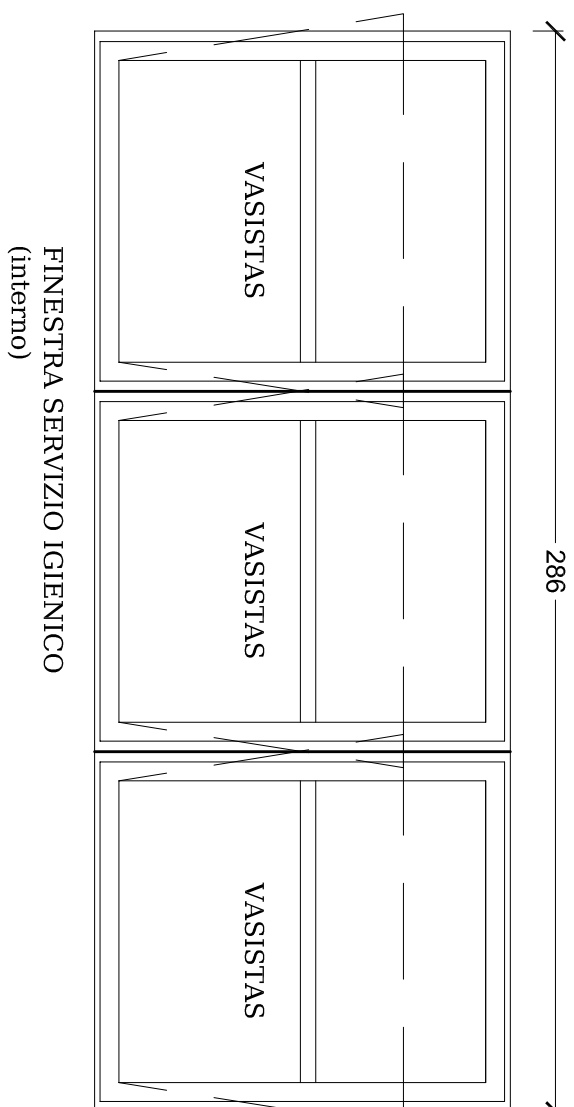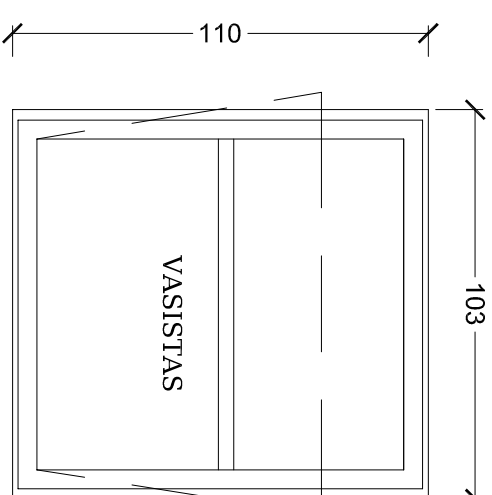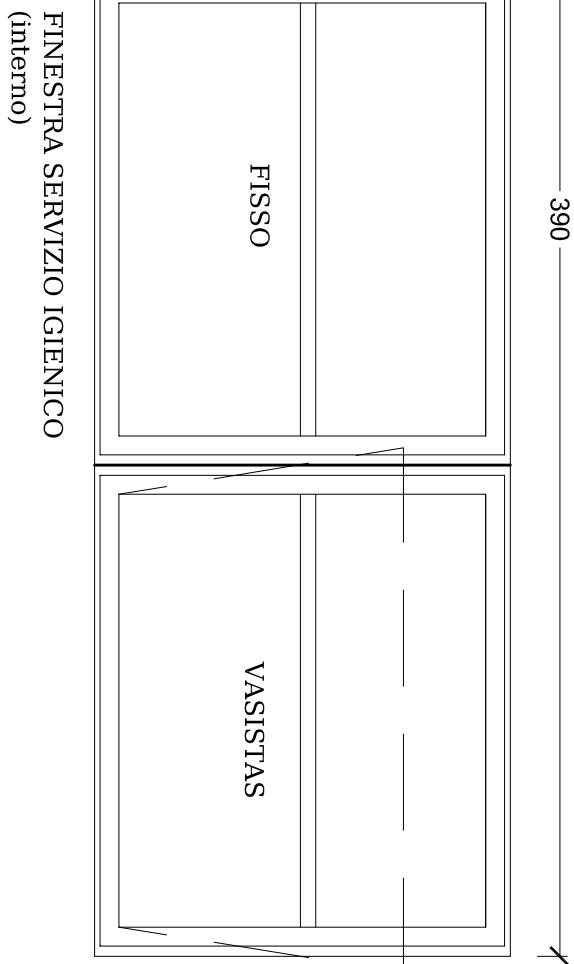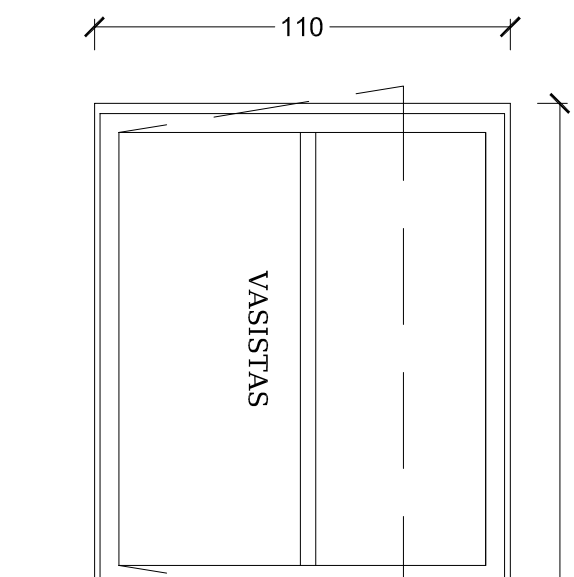


Tipologia E1
Telaio in legno lamellare di Pino
Vetrocamera: classe di sicurezza 1B1 interno ed esterno, accido
Apertura: vasistas con leva meccanica manuale

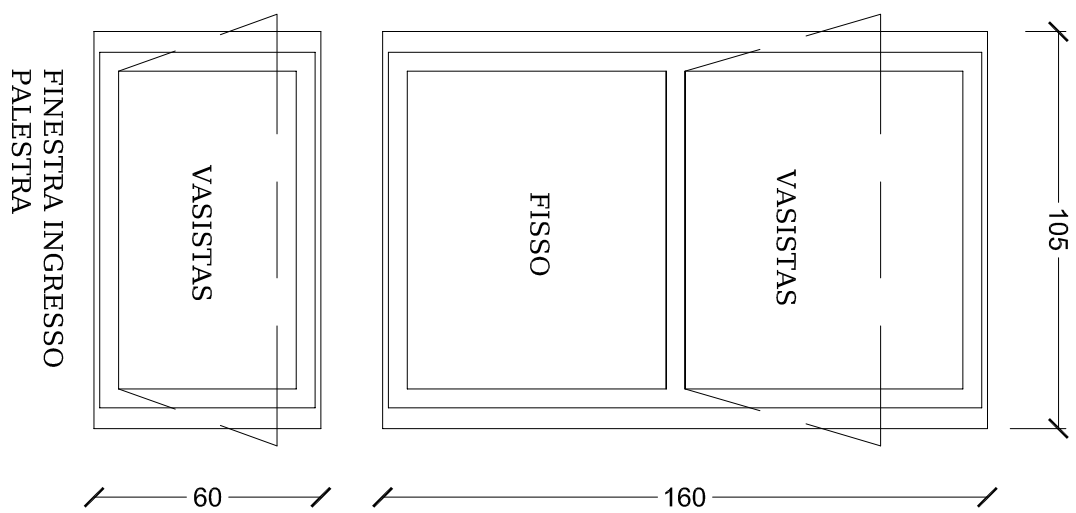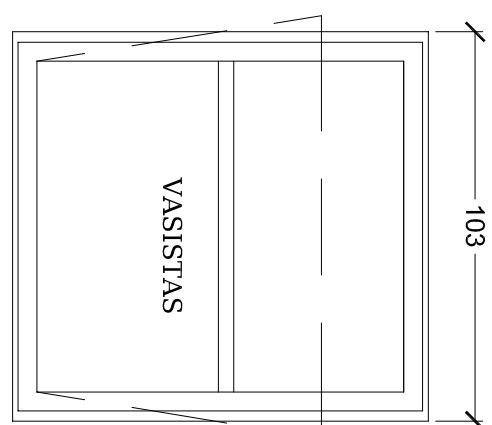


Tipologia F
Telaio in legno lamellare di Pino
Vetrocamera: classe di sicurezza 1B1 interno ed esterno, trasparente
Apertura: vasistas con leva meccanica manuale

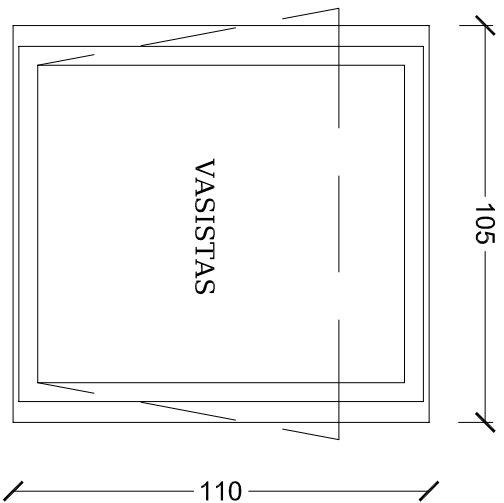


Tipologia G
Telaio in legno lamellare di Pino
Vetrocamera: classe di sicurezza 1B1 interno ed esterno, accido
Apertura: vasistas con leva meccanica manuale

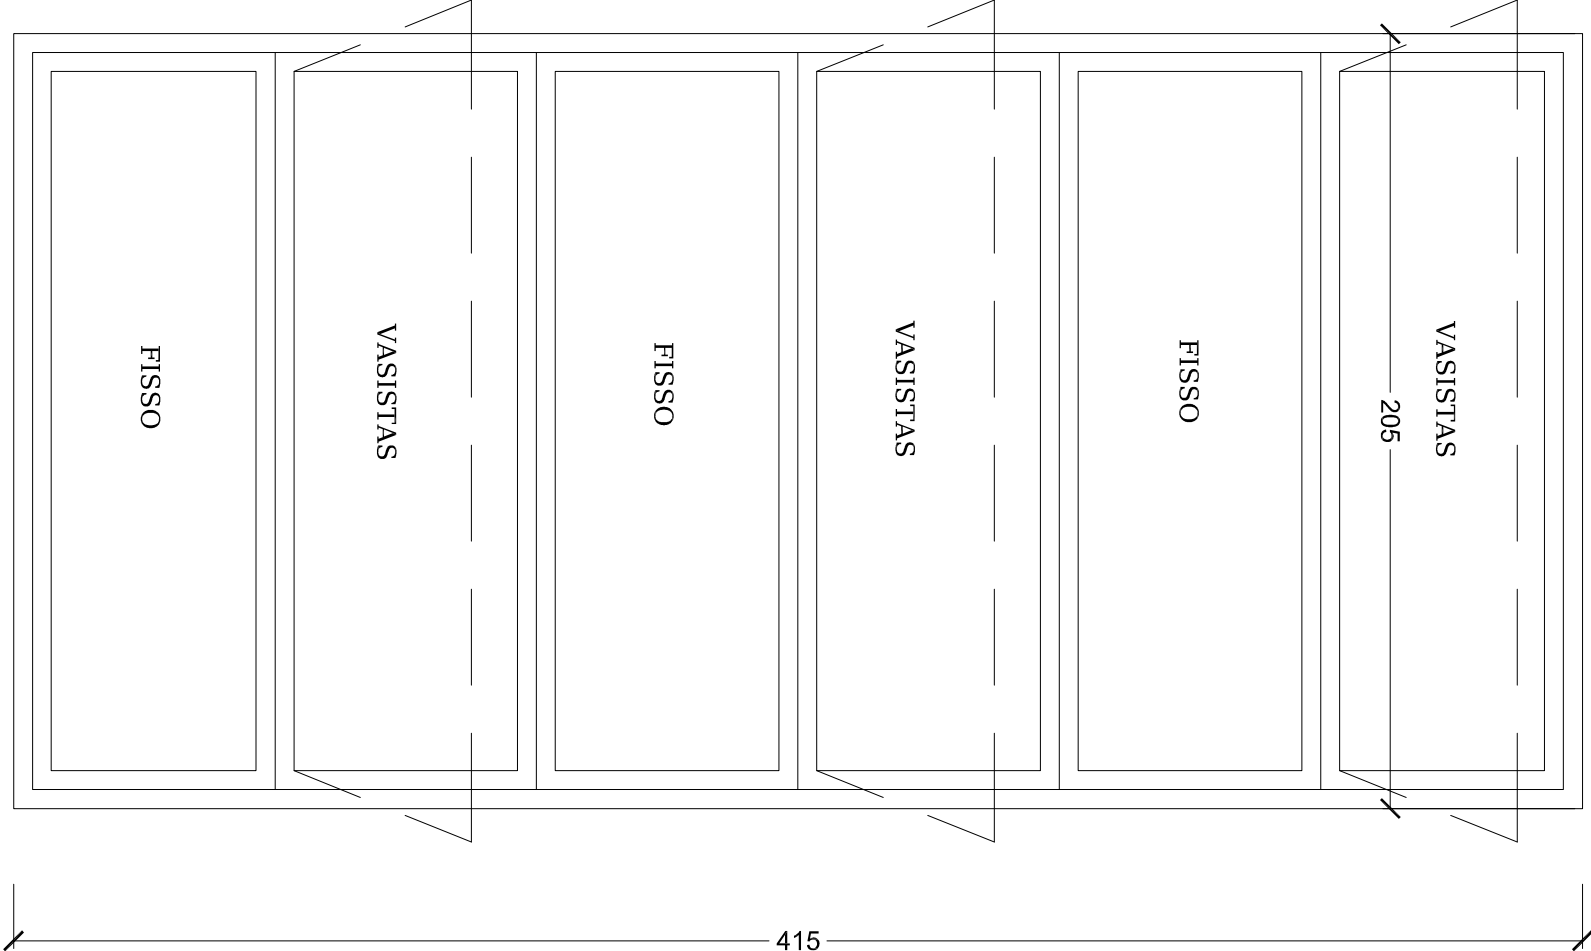


Tipologia H
Telaio in legno lamellare di Pino
Vetrocamera: classe di sicurezza 1B1 interno ed esterno, trasparente con rete metallica para palloni
Apertura: vasistas con comando motorizzato

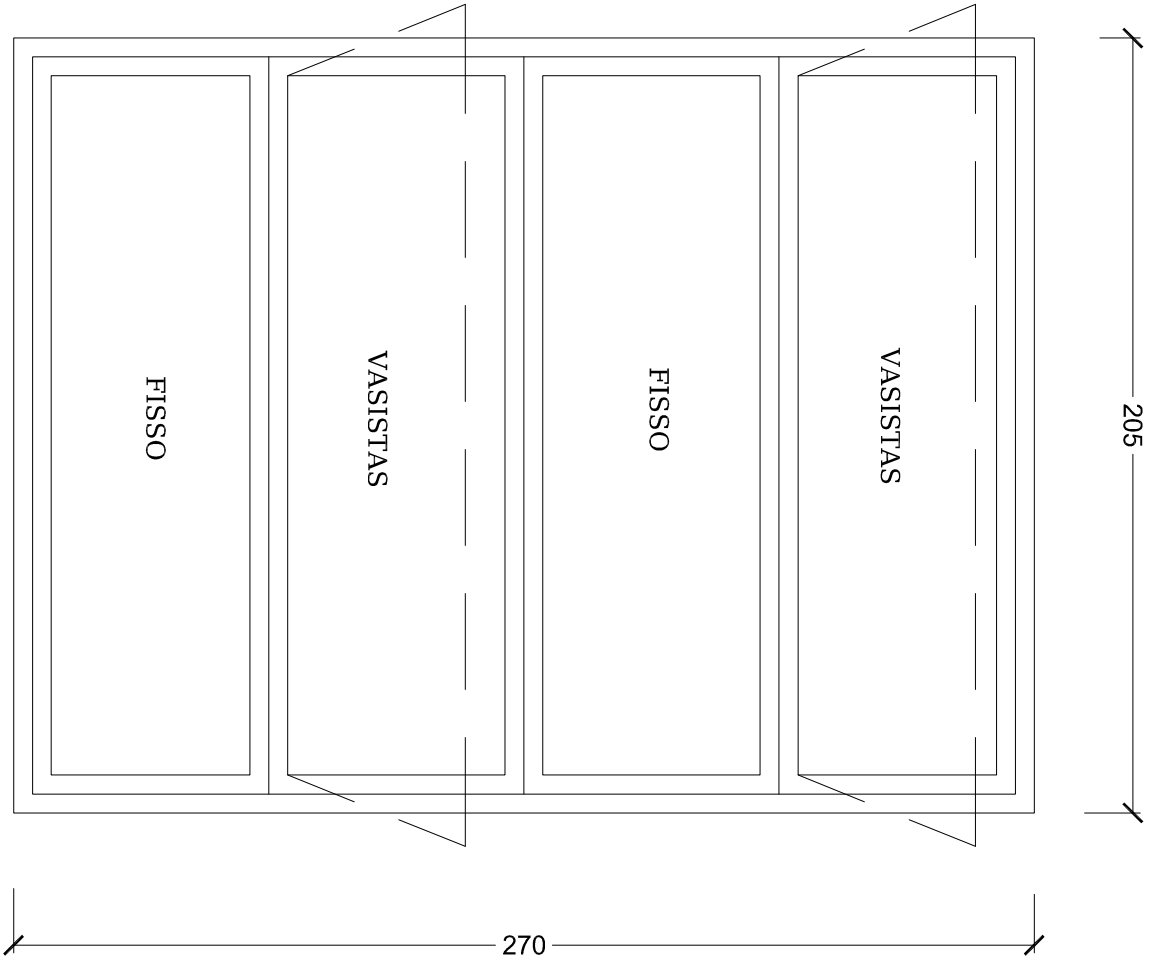


Tipologia H1
Telaio in legno lamellare di Pino
Vetrocamera: classe di sicurezza 1B1 interno ed esterno, trasparente con rete metallica para palloni
Apertura: vasistas con comando motorizzato

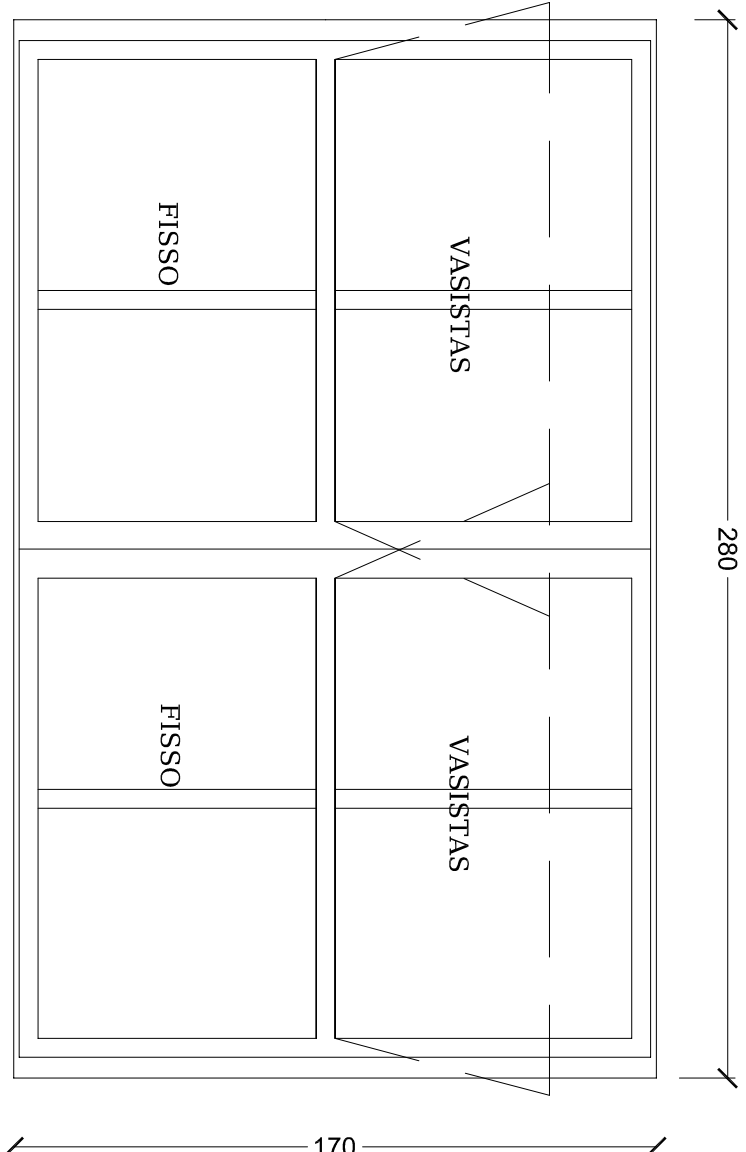


Tipologia H2
Telaio in legno lamellare di Pino
Vetrocamera: classe di sicurezza 1B1 interno ed esterno, trasparente con rete metallica para palloni
Apertura: vasistas con comando motorizzato

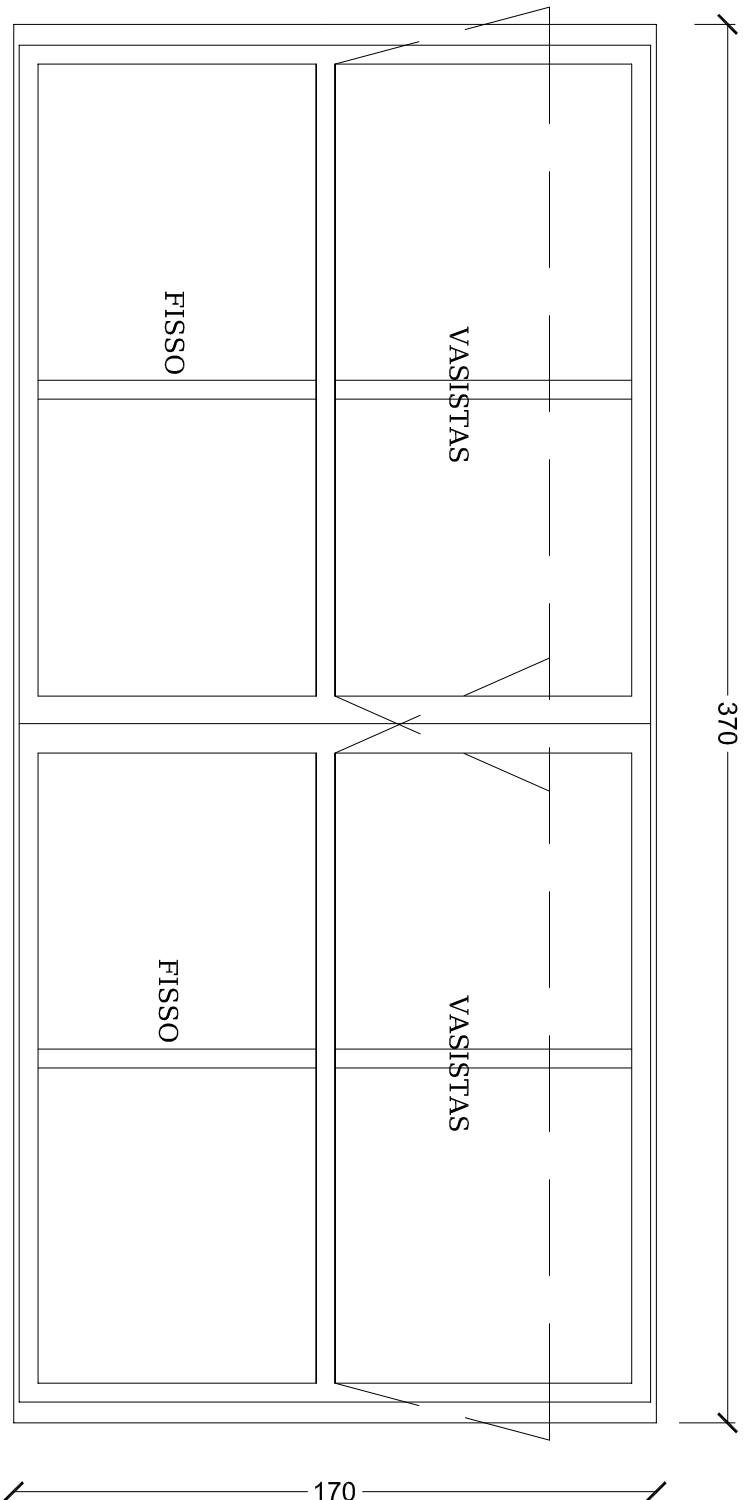

Tipologia H3
Telaio in legno lamellare di Pino
Vetrocamera: classe di sicurezza 1B1 interno ed esterno, trasparente con rete metallica para palloni
Apertura: vasistas con comando motorizzato

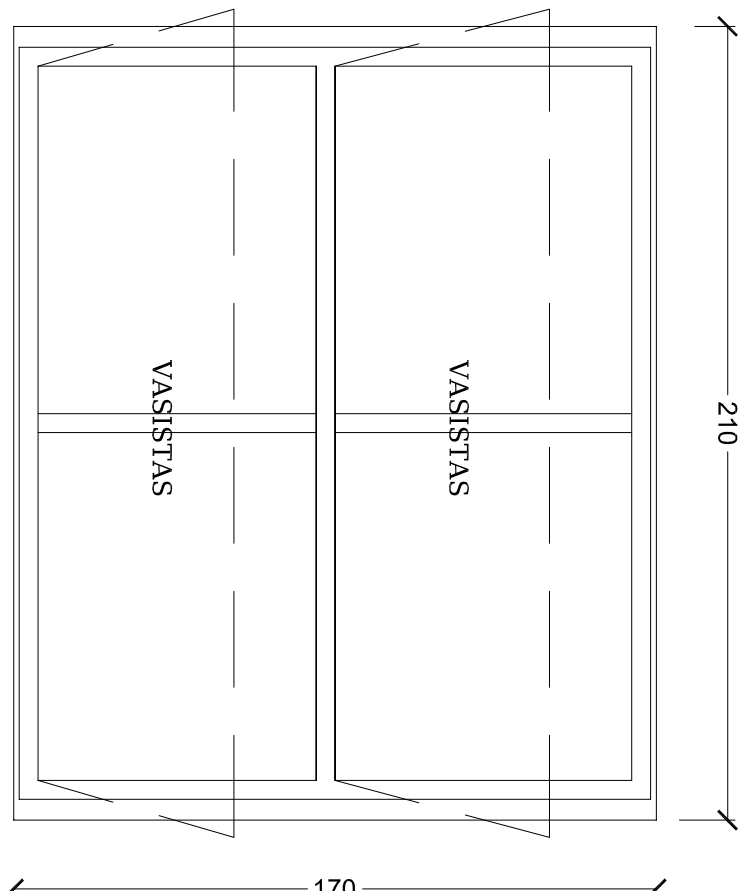

Tipologia I
Telaio in legno lamellare di Pino
Vetrocamera: classe di sicurezza 1B1 interno ed esterno, trasparente con rete metallica para palloni
Apertura: vasistas con comando motorizzato

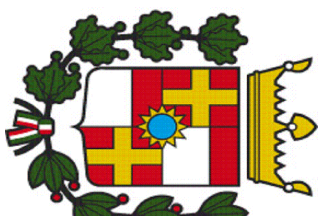

CITTÀ DI
CASALE MONFERRATO

SETTORE GESTIONE TERRITORIO E AMBIENTE
10110010 - VARELLA BIANCHI

LAVORI FINALIZZATI
ALL'EFFICIENTAMENTO/
MIGLIORAMENTO ENERGETICO, E ALLA
MESSA IN SICUREZZA DI ELEMENTI
NON STRUTTURALI EDIFICIO SCUOLA
DELL'INFANZIA E PRIMARIA "MARTIRI
DELLA LIBERTÀ"

- PROGETTO ESECUTIVO -

R.U.P. - Gianni Tassinari/Mario			
Progettista: Gianni Dattilo Carpanese			

ABACO DEI SERRAMENTI:					
PROSPETTI INTERNI					
OGGETTO EDIZIONE		DS	VER	RECAME	
FILE :		TAVOLA N.:		REC:	SCALA :
		03		00	1/20