


SEZIONE A-A ZONA SPOGLIATOI/SERVIZI - scala 1/50-

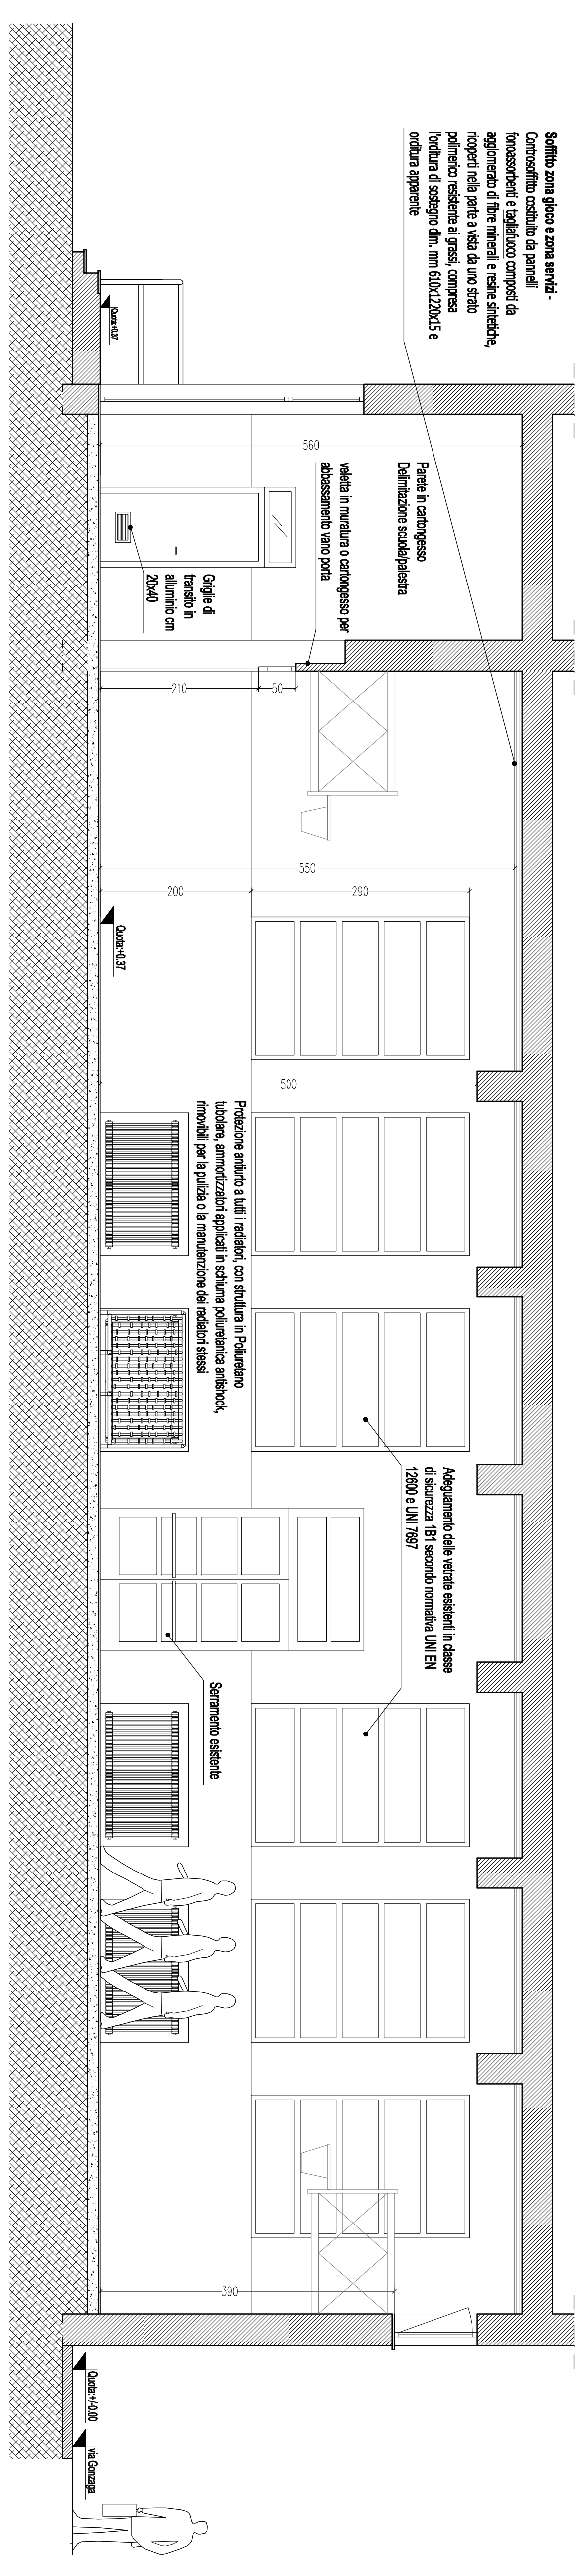

SEZIONE B-B ZONA GIOCO - scala 1/50-

Citta' di Casale Monferrato

Provincia di Alessandria

Settore Gestione Urbana e Territoriale

PROGETTO ESECUTIVO

Recupero e risanamento conservativo della parte dell'immobile "ex Media Hugues" da destinarsi a palestra scolastica

Progettista/Disegnatore

Geom. Davide Canamessa

Dirigente Settore C.U.T.

Arch. Filippo Cleri

Traccia n.	rev.	Scala	Data
003	000	1/50	

SEZIONI A-A, B-B