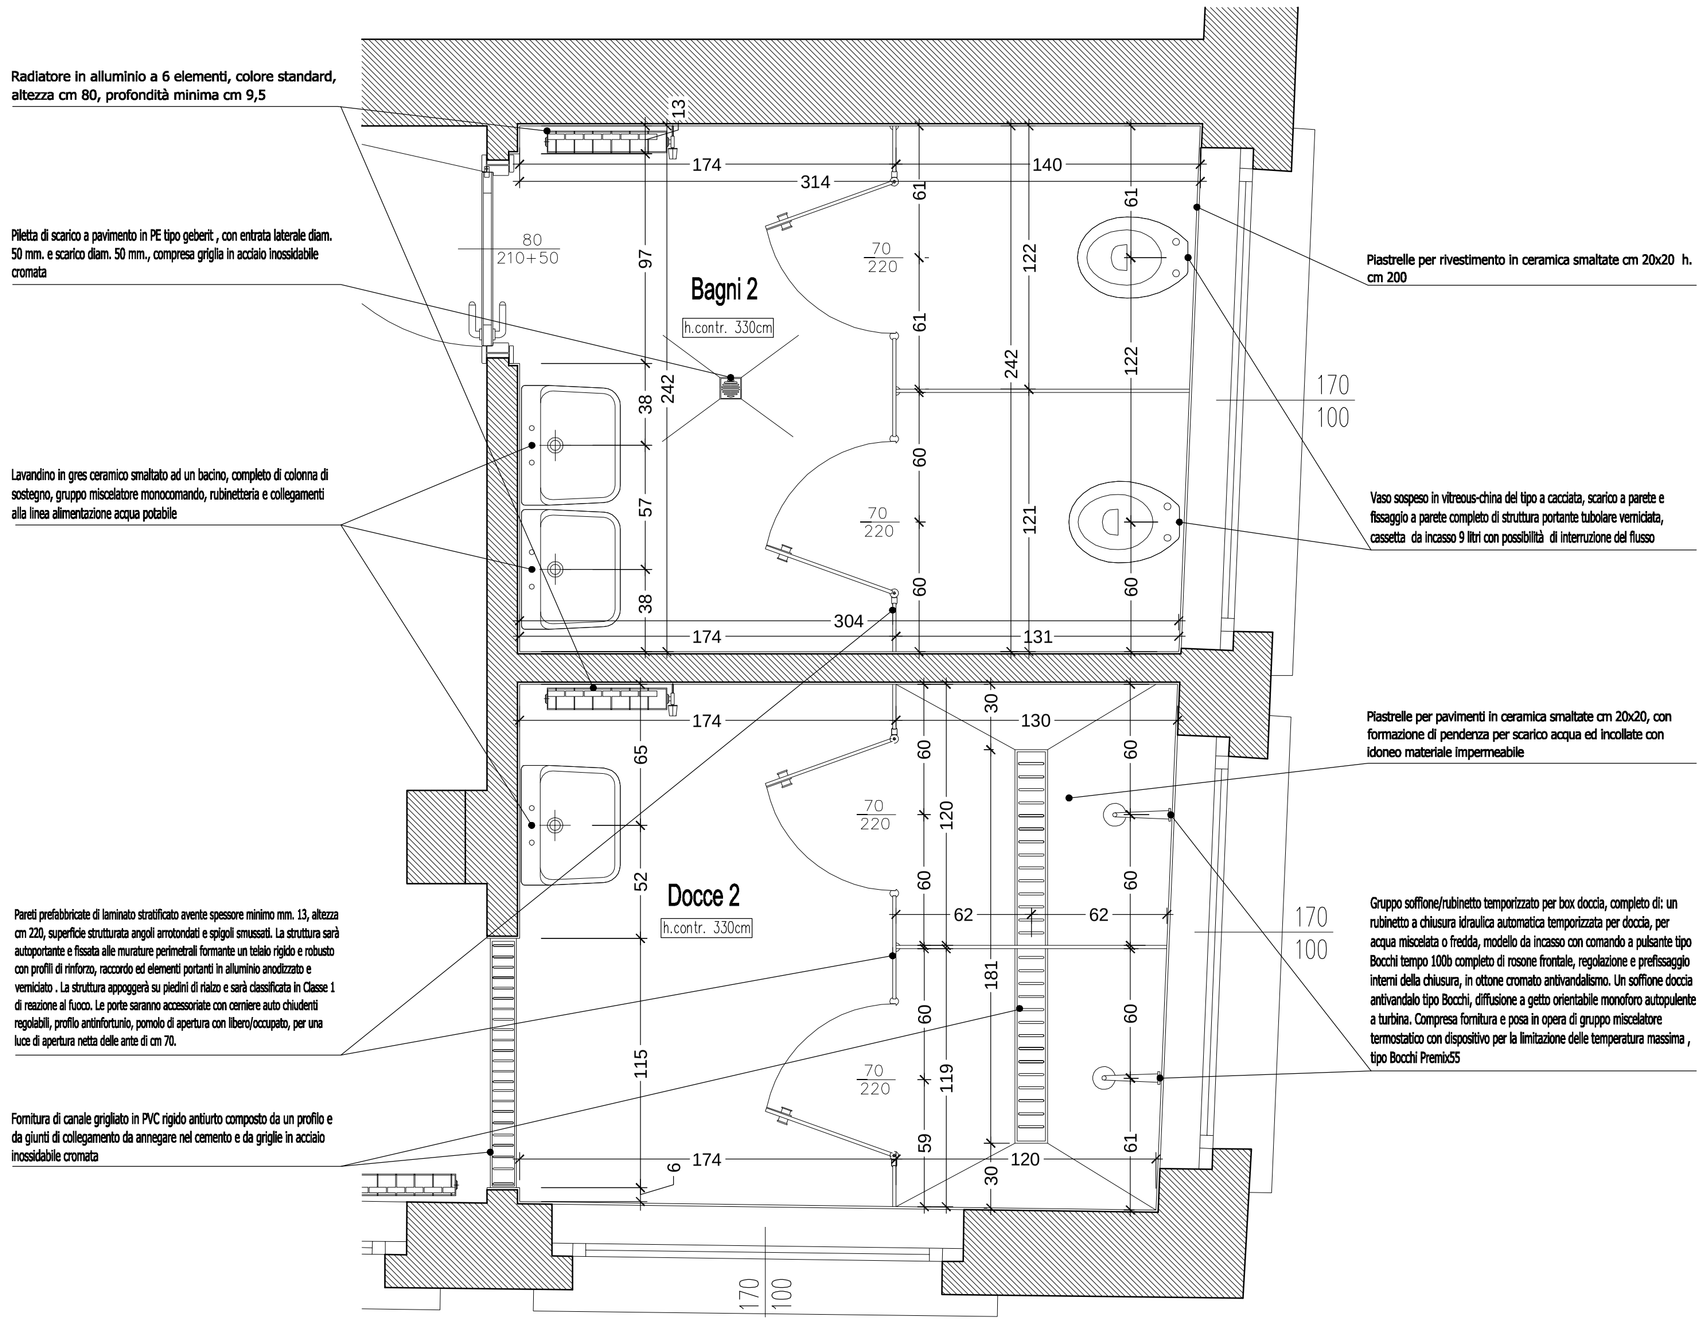

DETTAGLIO "3" -scala 1:20-
BAGNI 2, DOCCE 2

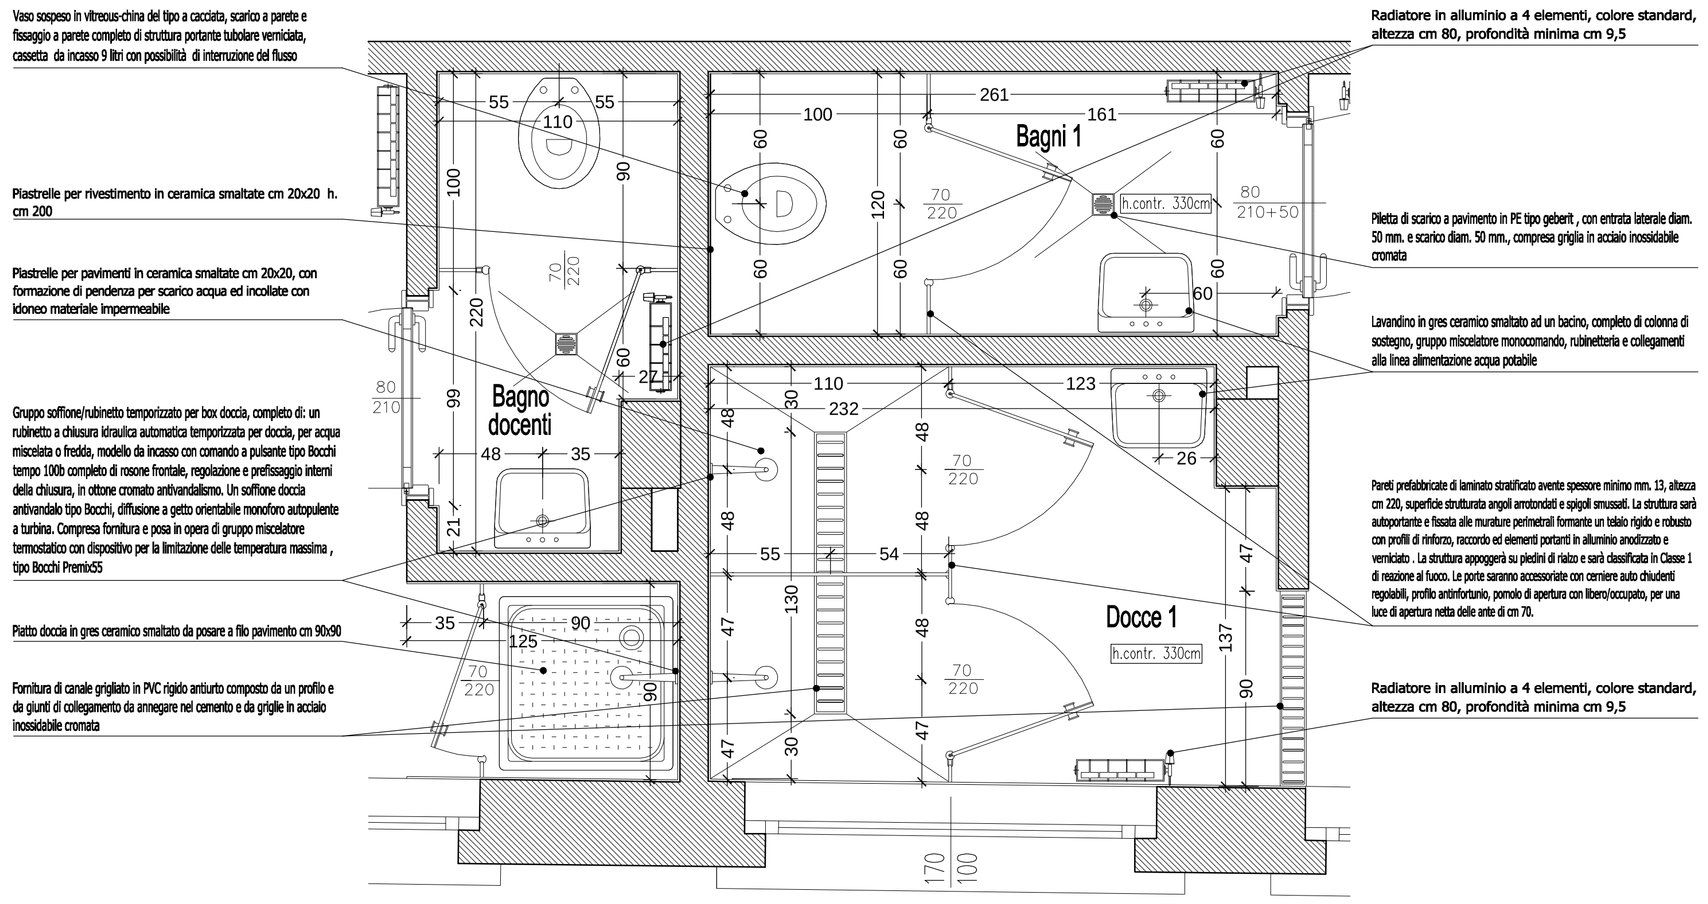

DETTAGLIO "2" -scala 1:20-
BAGNO DOCENTI, BAGNI 1, DOCCE 1

Citta' di Casale Monferrato
Provincia di Alessandria
Settore Gestione Urbana e Teritoriale

PROGETTO ESECUTIVO
Recupero e risanamento conservativo della parte dell'immobile "ex Media Hugues" da destinarsi a palestra scolastica

Tavola n.	revis.	Scala :	Data :
004	000	1/20	

PARTICOLARI COSTRUTTIVI SERVIZI IGIENICI

Progettista/Disegnatore
Geom. Davide Cantamessa

Dirigente Settore G.U.T.
Arch. Filippo Ciceri.