





CITTÀ DI CASALE MONFERRATO

Gara di Appalto per la gestione del servizio
ristorazione scolastica: asili nido - scuole per
l'infanzia - scuole primarie - scuole
secondarie di primo grado - centri estivi a
ridotto impatto ambientale
Planimetrie dei locali oggetto dell'Appalto

ASILO NIDO PORTA MILANO

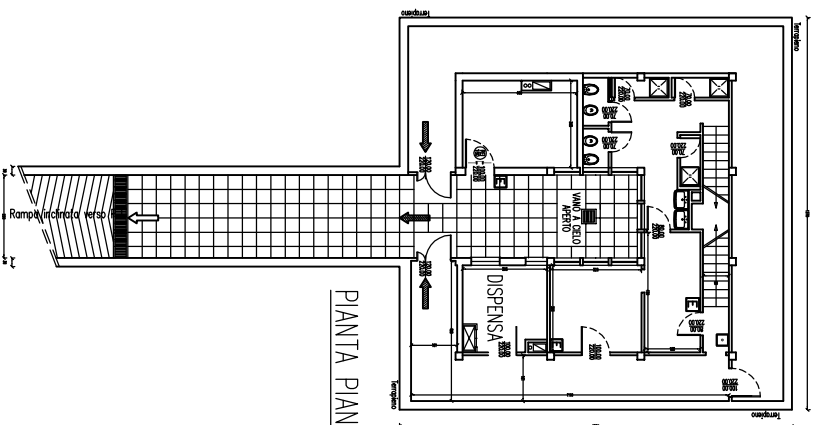

PIANTA PIANO SEMINTERATO

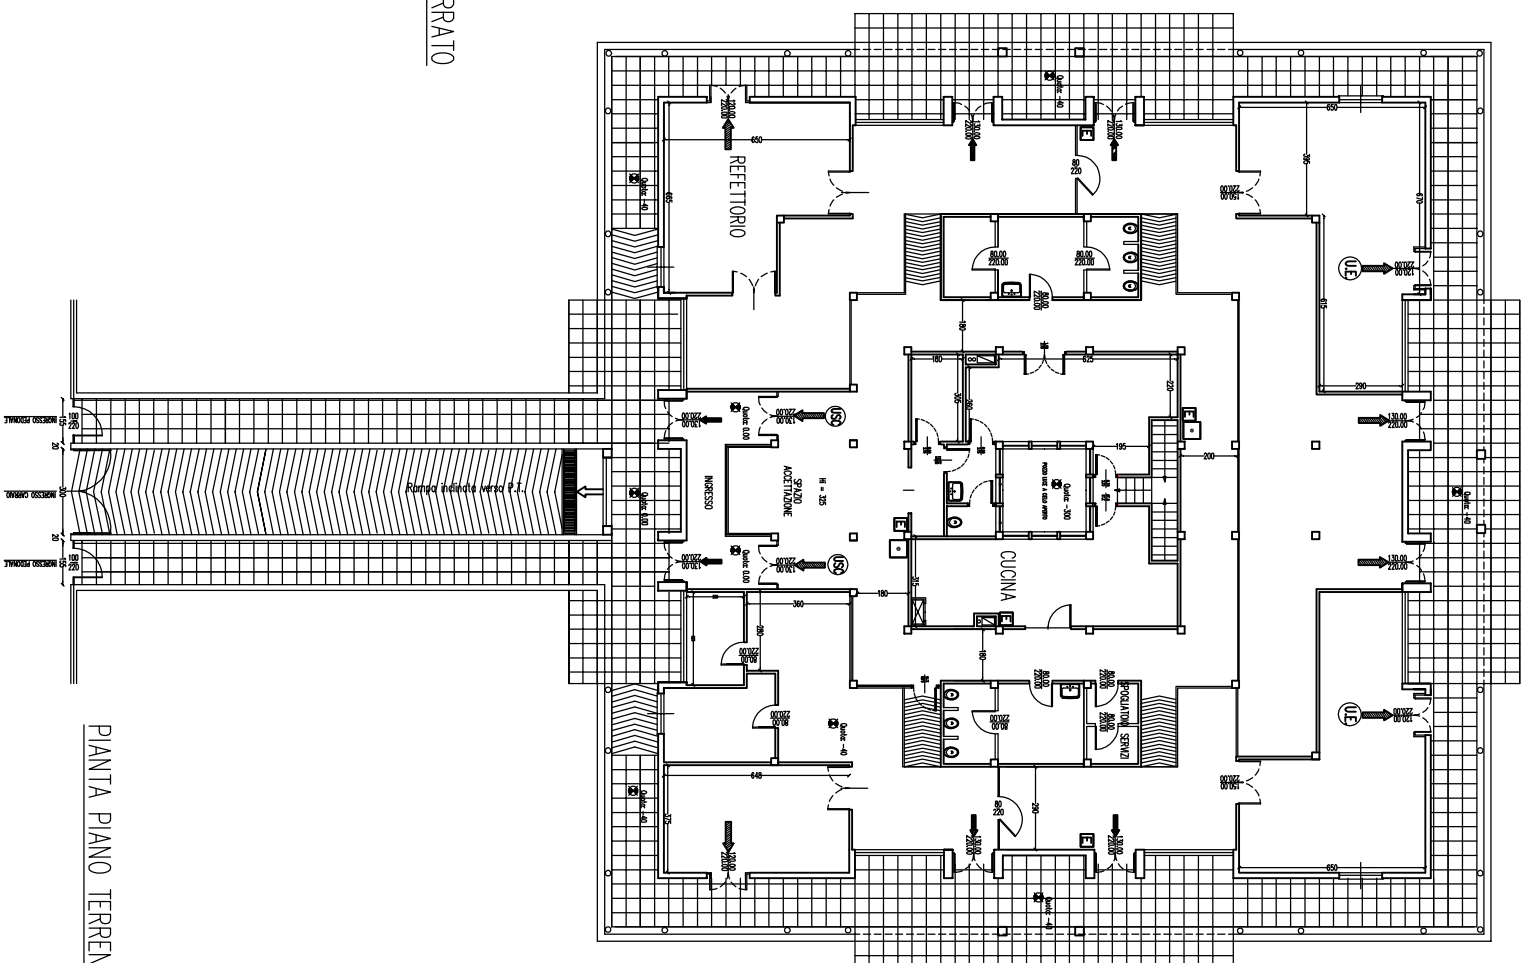

PIANTA PIANO TERRENO