

QUADRO SEGRETERIA ILLUMINAZIONE EMX

COMMITTENTE

SOCIETA': COMUNE DI CASALE MONFERRATO

RESPONSABILE:

INDIRIZZO: VIA MAMELI, 10

C.A.P.: 15033

CITTA': CASALE MONFERRATO (AL)

TEL.:

FAX:

INDICE

PAG. DESCRIZIONE

2.14.1 INDICE E CARATTERISTICHE QUADRO

2.14.2 SCHEMA FUNZIONALE AUX EMERGENZA

DENOMINAZIONE

NOME: QUADRO SEGRETERIA - ILLUMINAZIONE EMX

SIGLA: QS - ILL EMX

NORME DI RIFERIMENTO

MARCHIO CE ☒

DATI ELETTRICI PRINCIPALI

TIPO DI DISTRIBUZIONE: ☐ TT ☒ TN ☐ IT

TENSIONE DI ESERCIZIO: 400/230 kV

TENSIONE AUSILIARIA: 230 V

CORRENTE DI CORTO CIRCUITO: 10 kA

NATURA DELLA CORRENTE: ☒ CA ☐ CC

CORRENTE NOMINALE: 63 A

CONNESSIONI

ARRIVI

☐ CON SBARRE

☒ CON CAVO

☐ DALL'ALTO

☒ DAL BASSO

☐ MORSETTIERA

USCITE

☐ CON SBARRE

☒ CON CAVO

☐ DALL'ALTO

☒ DAL BASSO

☐ MORSETTIERA

NOTE

SBARRE PRINCIPALI

MATERIALE: ☒ RAME ☐ ALLUMINIO ☐

CORRENTE NOMINALE:

ISOLAMENTO: ☒ IN ARIA ☐ CON GUAINA ☐ RESINA

GIUNZIONI: ☐ RAVVIVATE ☐ NICHELATE ☐ ARGENTATE

TERRA

DIMENSIONI: COLLETTORE = DERIVAZIONI attrezate

INDICAZIONI: ☒ CON SIMBOLO ☐ VERNICIATE ☐ NON CONNESSA

CARATTERISTICHE COSTRUTTIVE

INSTALLAZIONE: ☒ ALL'INTERNO ☐ ALL'ESTERNO ☐

ACCESSIBILITA': ☒ DAL FRONTE ☐ DAL RETRO ☐

DISPOSIZIONE: ☒ SEMPLICE FRONTE ☐ DOPPIO FRONTE ☐

FISSAGGIO: ☒ CON TASSELLI ☐ CON FERRI DI BASE ☐

POSA: ☒ A PAVIMENTO ☐ A PARETE ☐

DIMENSIONI MASSIME: ALTEZZA =

LARGHEZZA =

PROFONDITA' =

GRADO DI PROTEZIONE: IP4X

CARPENTERIA: ☒ METALLICA ☐ IN MATERIALE PLASTICO

☐ DOPPIO ISOLAMENTO ☐


TIPO:

SUDDIVISIONI INTERNE: FORMA: ☐ 1 ☐ 2 ☐ 3 ☐ 4

REVISIONI

REV.	DATA	DESCRIZIONE	DISEGNATORE	VERIFICATO	APPROVATO
00	06/2016	PROGETTO ESECUTIVO	GC	PC	PC

COMMITTENTE	Comune di Casale Monferrato	LAYER	01	COMMESSA	16_08Q	Ing. Paolo Cavallini STUDIO TECNICO - CONSULENZE INDUSTRIALI VIA XX SETTEMBRE n°31 - 15100 Alessandria Tel. 0131-234167 - Fax 0131-299900			PROGETTISTA Ing. Paolo Cavallini	
IMPANTO	Adeguamento alle normative vigenti in materia di sicurezza, prevenzione incendi e manutenzione Teatro Comunale, P.zza Castello, 9 - Casale M.to	ARCH.	16_08	ESECUTORE	MR				QUADRO	2.14.1
		DATA	06/2016	REVISIONE					FOLIO	01
									SEGUE	02

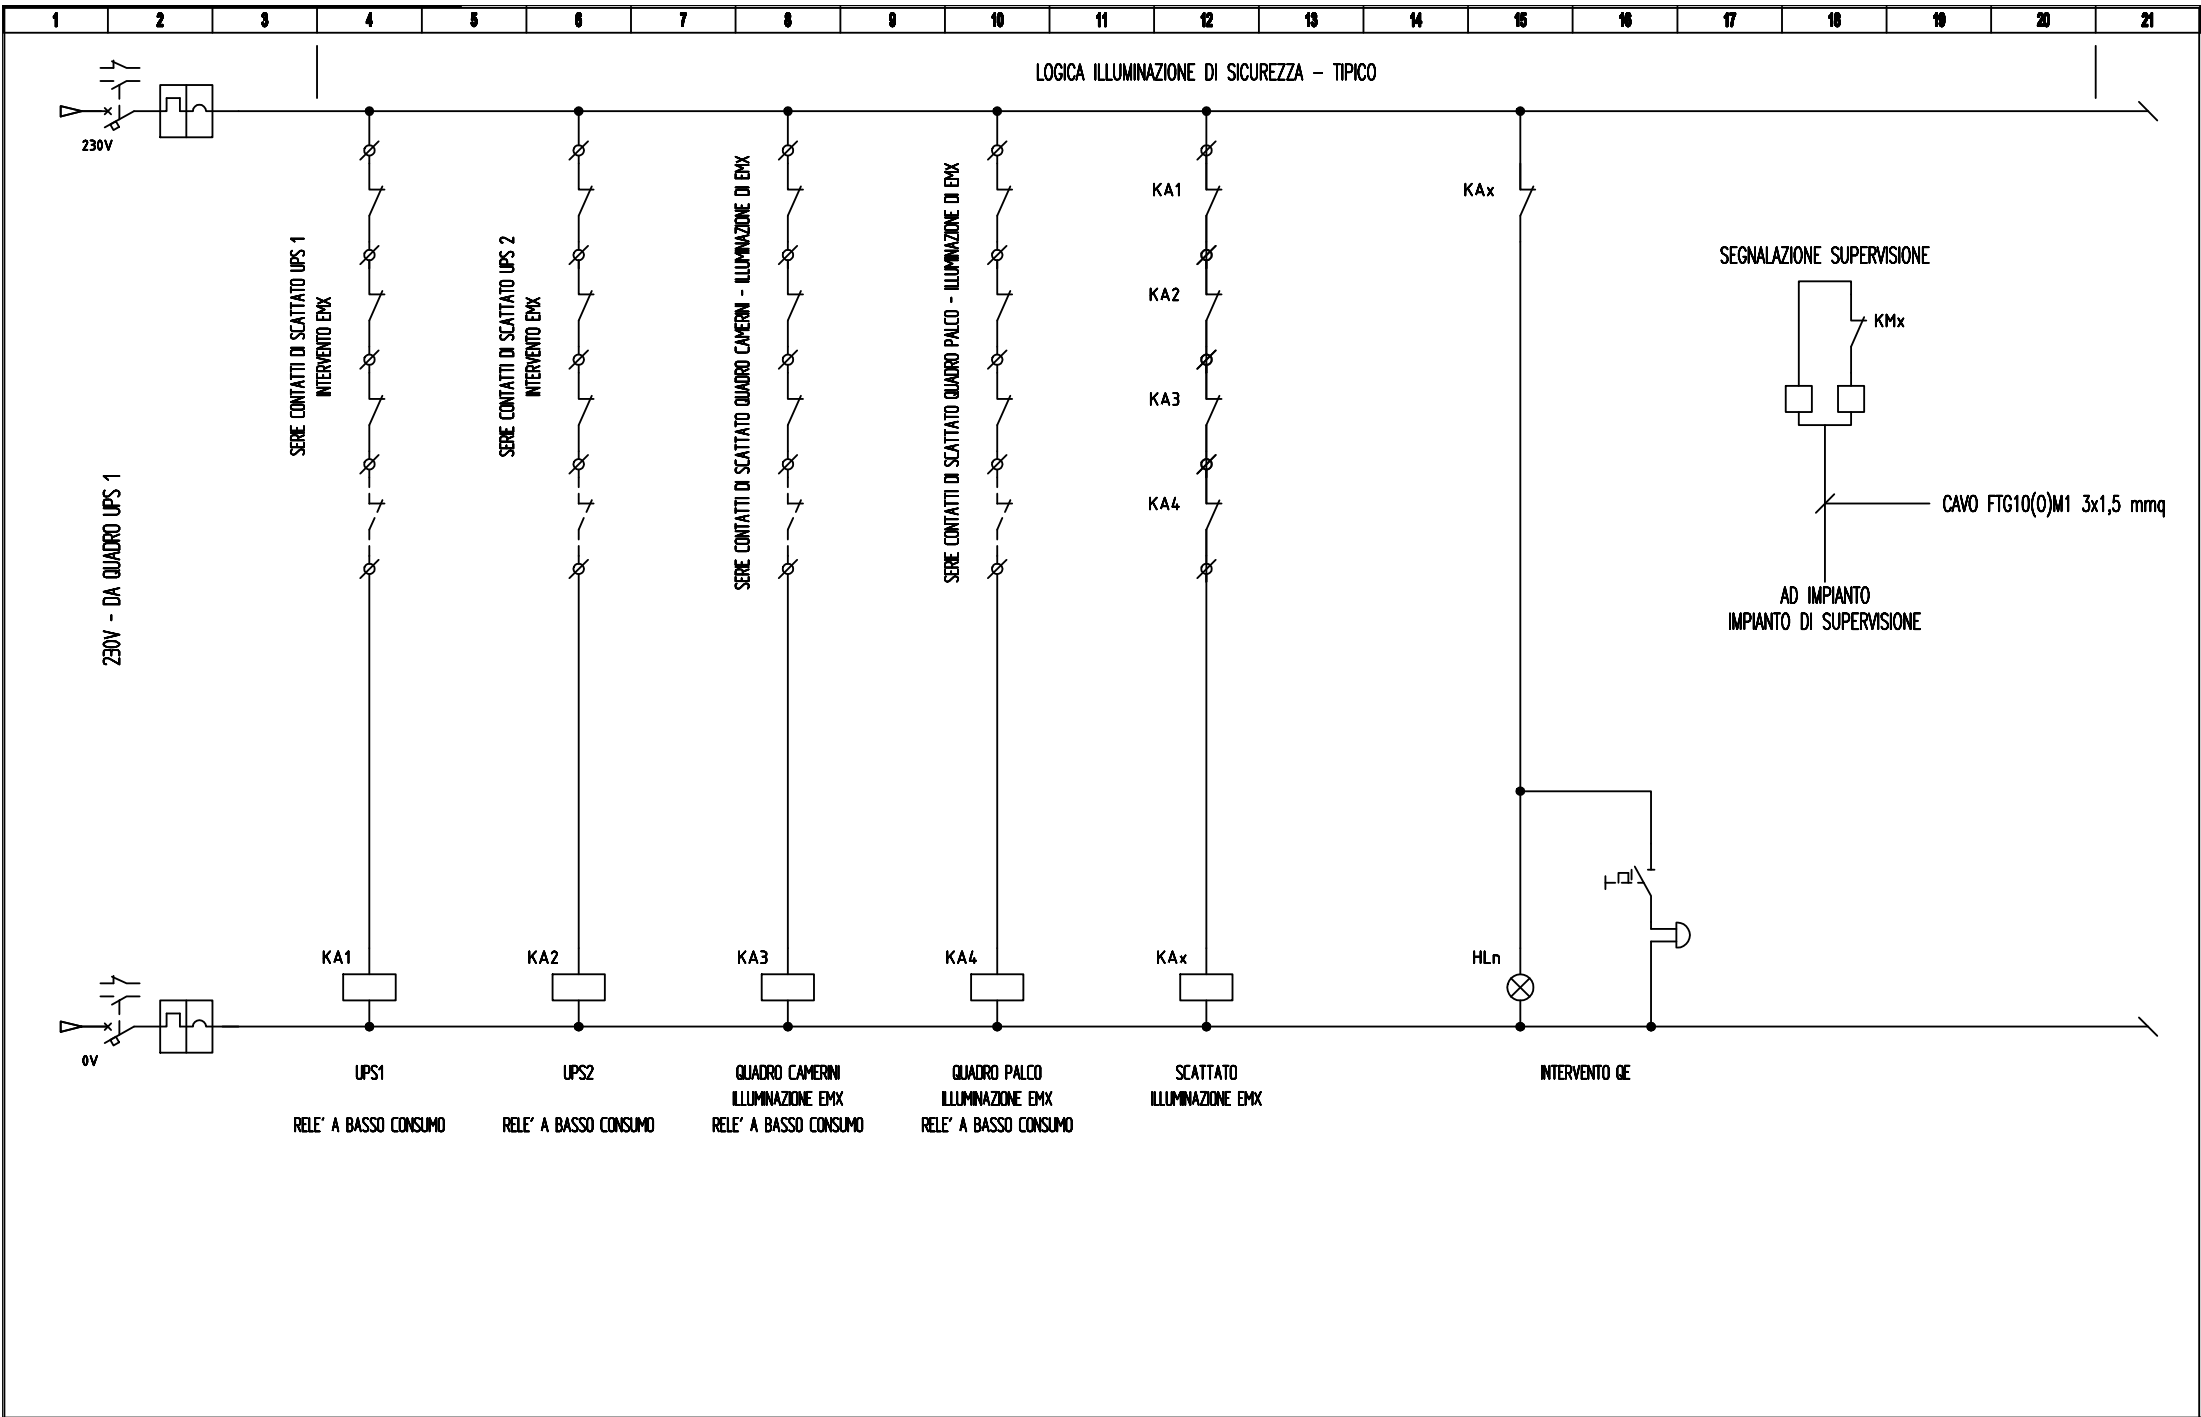

COMMITTENTE	Comune di Casale Monferrato	LAYER	02	COMMESSA	16_08Q	PROGETTISTA	Ing. Paolo Cavallini
IMPIANTO	Adeguamento alle normative vigenti in materia di sicurezza, prevenzione incendi e manutenzione Teatro Comunale, P.zza Castello, 9 - Casale M.to	ARCH.	16_08	ESECUTORE	MR	QUADRO	2.14.2
		DATA	06/2016	REVISIONE		QUADRO SEGRETERIA - ILLUMINAZIONE EMX	FOLIO 02
							SEGUE 03

Ing. Paolo Cavallini
STUDIO TECNICO - CONSULENZE INDUSTRIALI
VIA XX SETTEMBRE n°31 - 10100 Alessandria
Tel. 0131-234167 - Fax 0131-299900