


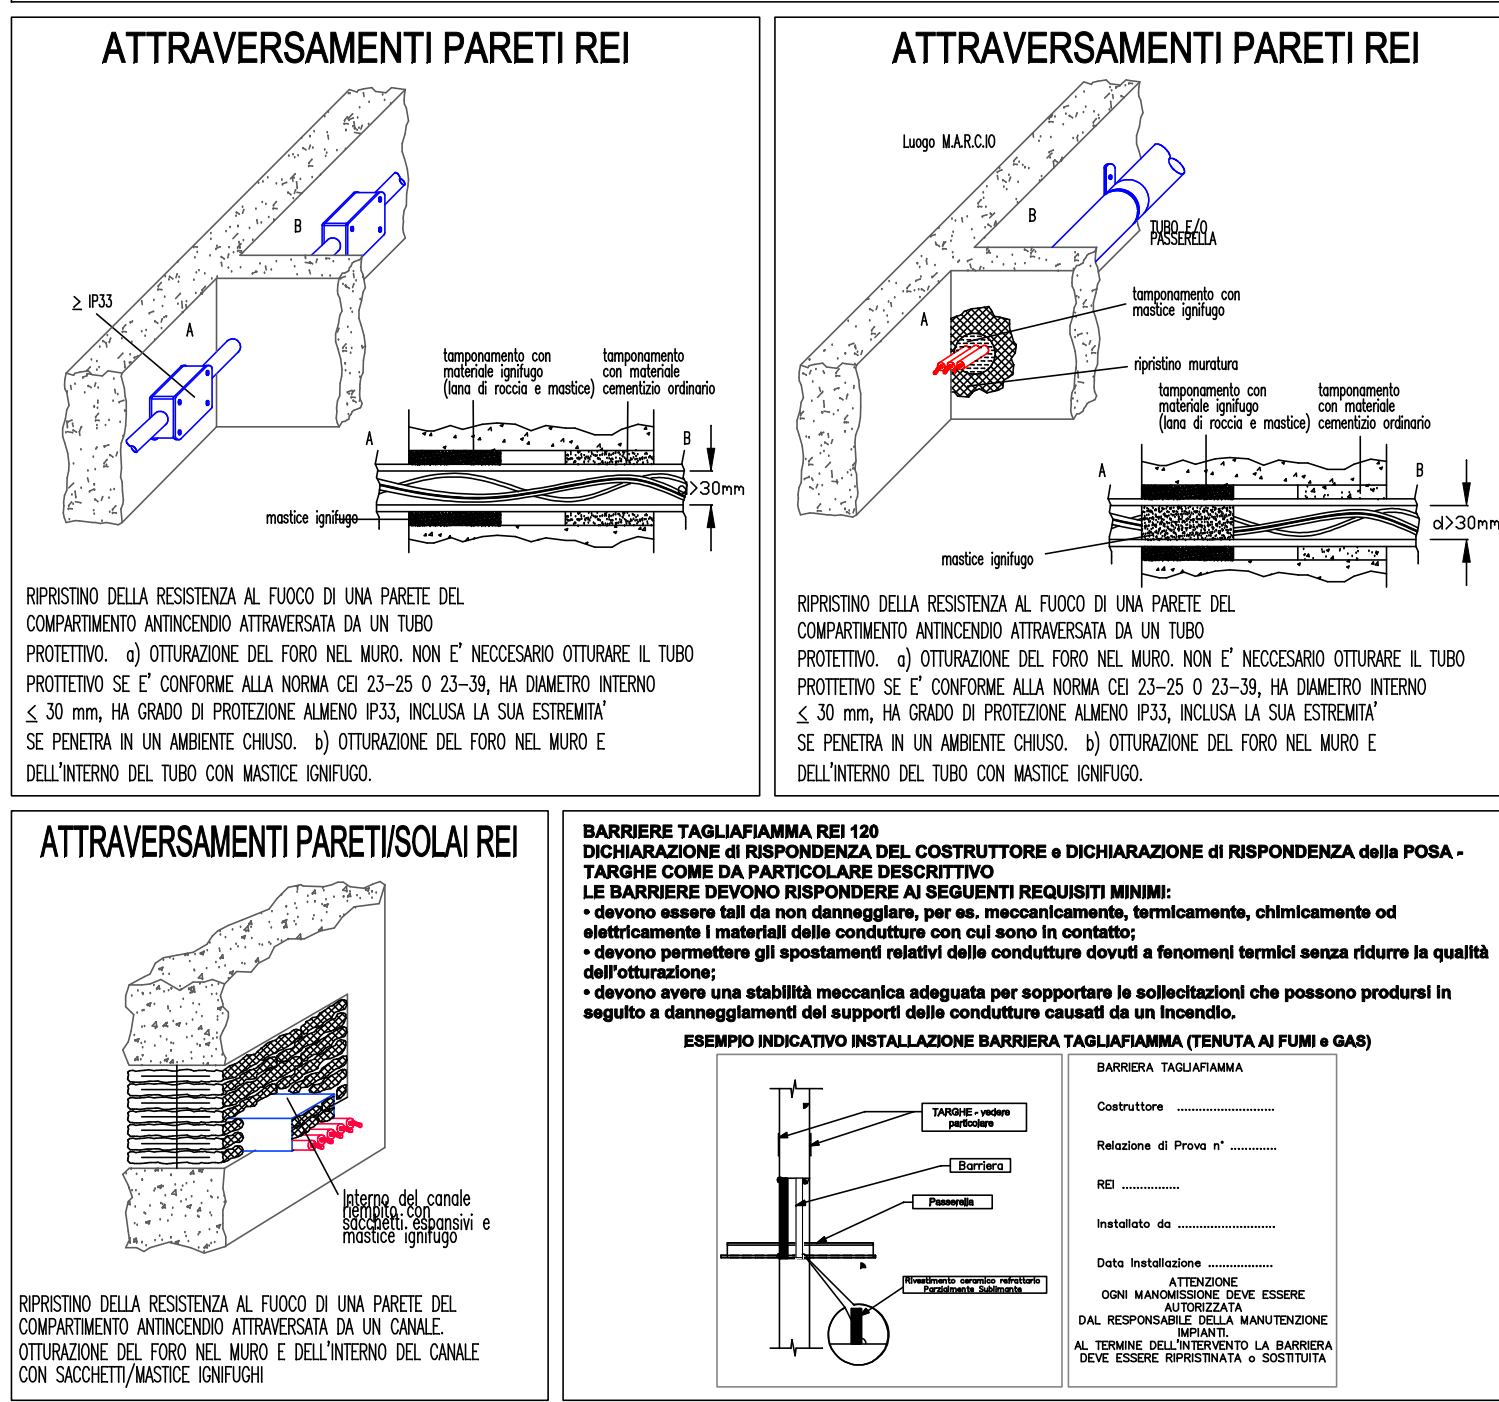

PLANIMETRIA 2° ORDINE

[illegible]

Ing. Paolo Cavallini STUDIO TECNICO - CONSULENZE INDUSTRIALI VIA XX SETTEMBRE n°31 - 15100 Alessandria Tel. 0131-234157 - Fax 0131-286900		_____ (Ing. Paolo Cavallini)			
Confrontista					
COMUNE DI CASALE MONFERRATO Via Mameli, 10 15033 Casale Monferrato (AL)					
Progetto	_____ La Confrontista				
PROGETTO ESECUTIVO					
Descrizione Intervento <div style="border: 1px solid black; padding: 10px; margin: 5px 0;"> ADEGUAMENTO ALLE NORMATIVE VIGENTI IN MATERIA DI SICUREZZA, PREVENZIONE INCENDI, RIFACIMENTO DISTRIBUZIONE ELETTRICA ED ILLUMINAZIONE DI SICUREZZA TEATRO COMUNALE P.ZZA CASTELLO n.9 - 15033 CASALE M.TO (AL) </div>					
Parte di Impianto <div style="border: 1px solid black; padding: 10px; margin: 5px 0;"> PLANIMETRIA PIANO TERRA, 1° - 2° - 3° ORDINE PALCHI SOSTITUZIONE LINEE DI ALIMENTAZIONE PRINCIPALI </div>					
Architeto 15_08	Tecnica 3.1	Data 05/2016	Scala 1:100	Formato A0	Nome File 15_08 Tra.2 Planimetria Impiant (sem.dati).dwg
n° ...	Data ...	Revisione ...	Design ...	Contratto ...	Approvazione ...

A TERMINE DI LEGGE LO STUDIO SOVRANTE SI RISERVA LA PROPRIETA' DEL PRESENTE CUSIGNO E NE VIETA LA