


PROSPETTO NORD - scala 1:100

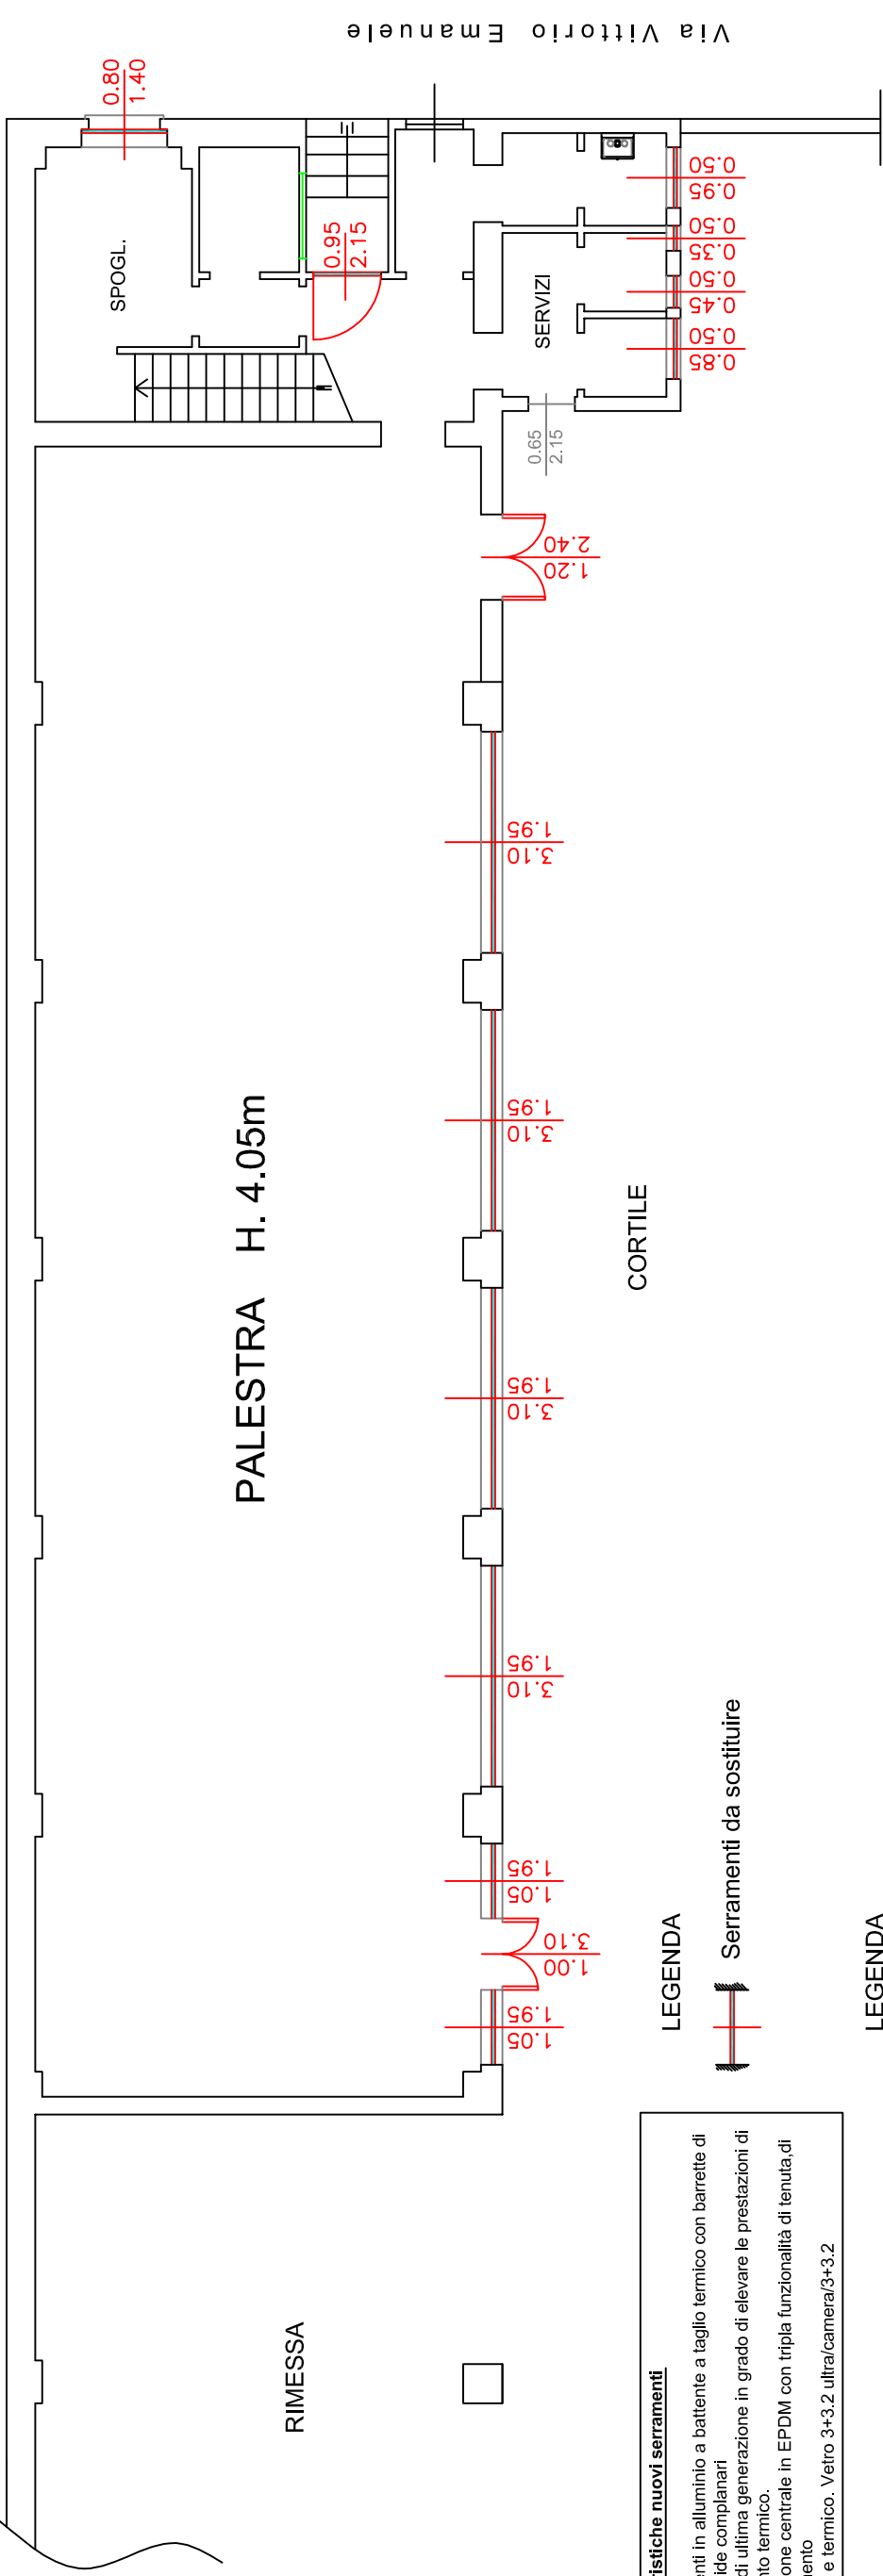

PALESTRA H. 4.05m

CORTILE

**Caratteristiche nuovi serramenti**  
Serramenti in alluminio a battente a taglio termico con barrette di poliammide complanari tubolari di ultima generazione in grado di elevare le prestazioni di isolamento termico.  
Guarnizione centrale in EPDM con tripla funzionalità di tenuta, di abbattimento acustico e termico. Vetro 3+3,2 ultra/camera/3+3,2

LEGENDA



Serramenti da sostituire

**Caratteristiche nuove porte di ingresso**  
Porta ingresso a 1 anta taglio termico, complete di pannello doppia lamiera di alluminio colbentato, complete di maniglione antipanico per un 1 anta a 2 punti di chiusura, maniglia esterna per maniglione antipanico con serratura.

LEGENDA



Porte da sostituire

Il Tecnico

STUDIO TECNICO MARCHISIO ING. PIERO	COMMITTENTE <b>Comune di Giarole</b> Via Vittorio Emanuele, 39	OGGETTO <b>OPERE DI RISTRUTTURAZIONE ENERGETICA DEL LOCALE PALESTRA SCOLASTICA</b>	DATA 26-07-2016
STRADA VALENZA, 4L/BIS TELEFONO 0142/45.76.19 FAX 0142/45.76.19 e-mail segreteria@geniusplus@iberco.it		DISEGNO	COMMESSA CGR 00 TN14
—CASALE MONF. (AL)—			PROGETTO TN14
			FILE TN14p005
			SCALA 1:100
		SOSTITUZIONE SERRAMENTI PALESTRA sita in Via V. Emanuele, 2	ELABORATO GRAFICO 01

La proprietà e i diritti d'autore sono riservati a norma di legge