



**INTERVENTI PREVISTI NEL P.T.T.A. E NEL PROGRAMMA
DI BONIFICA DEL SITO DI INTERESSE NAZIONALE
DI CASALE MONFERRATO - L. 426/98.**

DATA
ottobre 2012

9° LOTTO AREE CONFINATE
SOTTOTETTI - ABITAZIONI PRIVATE
COMUNE DI VILLANOVA MONFERRATO
CANTIERE VIA GARIBALDI, 3 - SITO NR. 115.

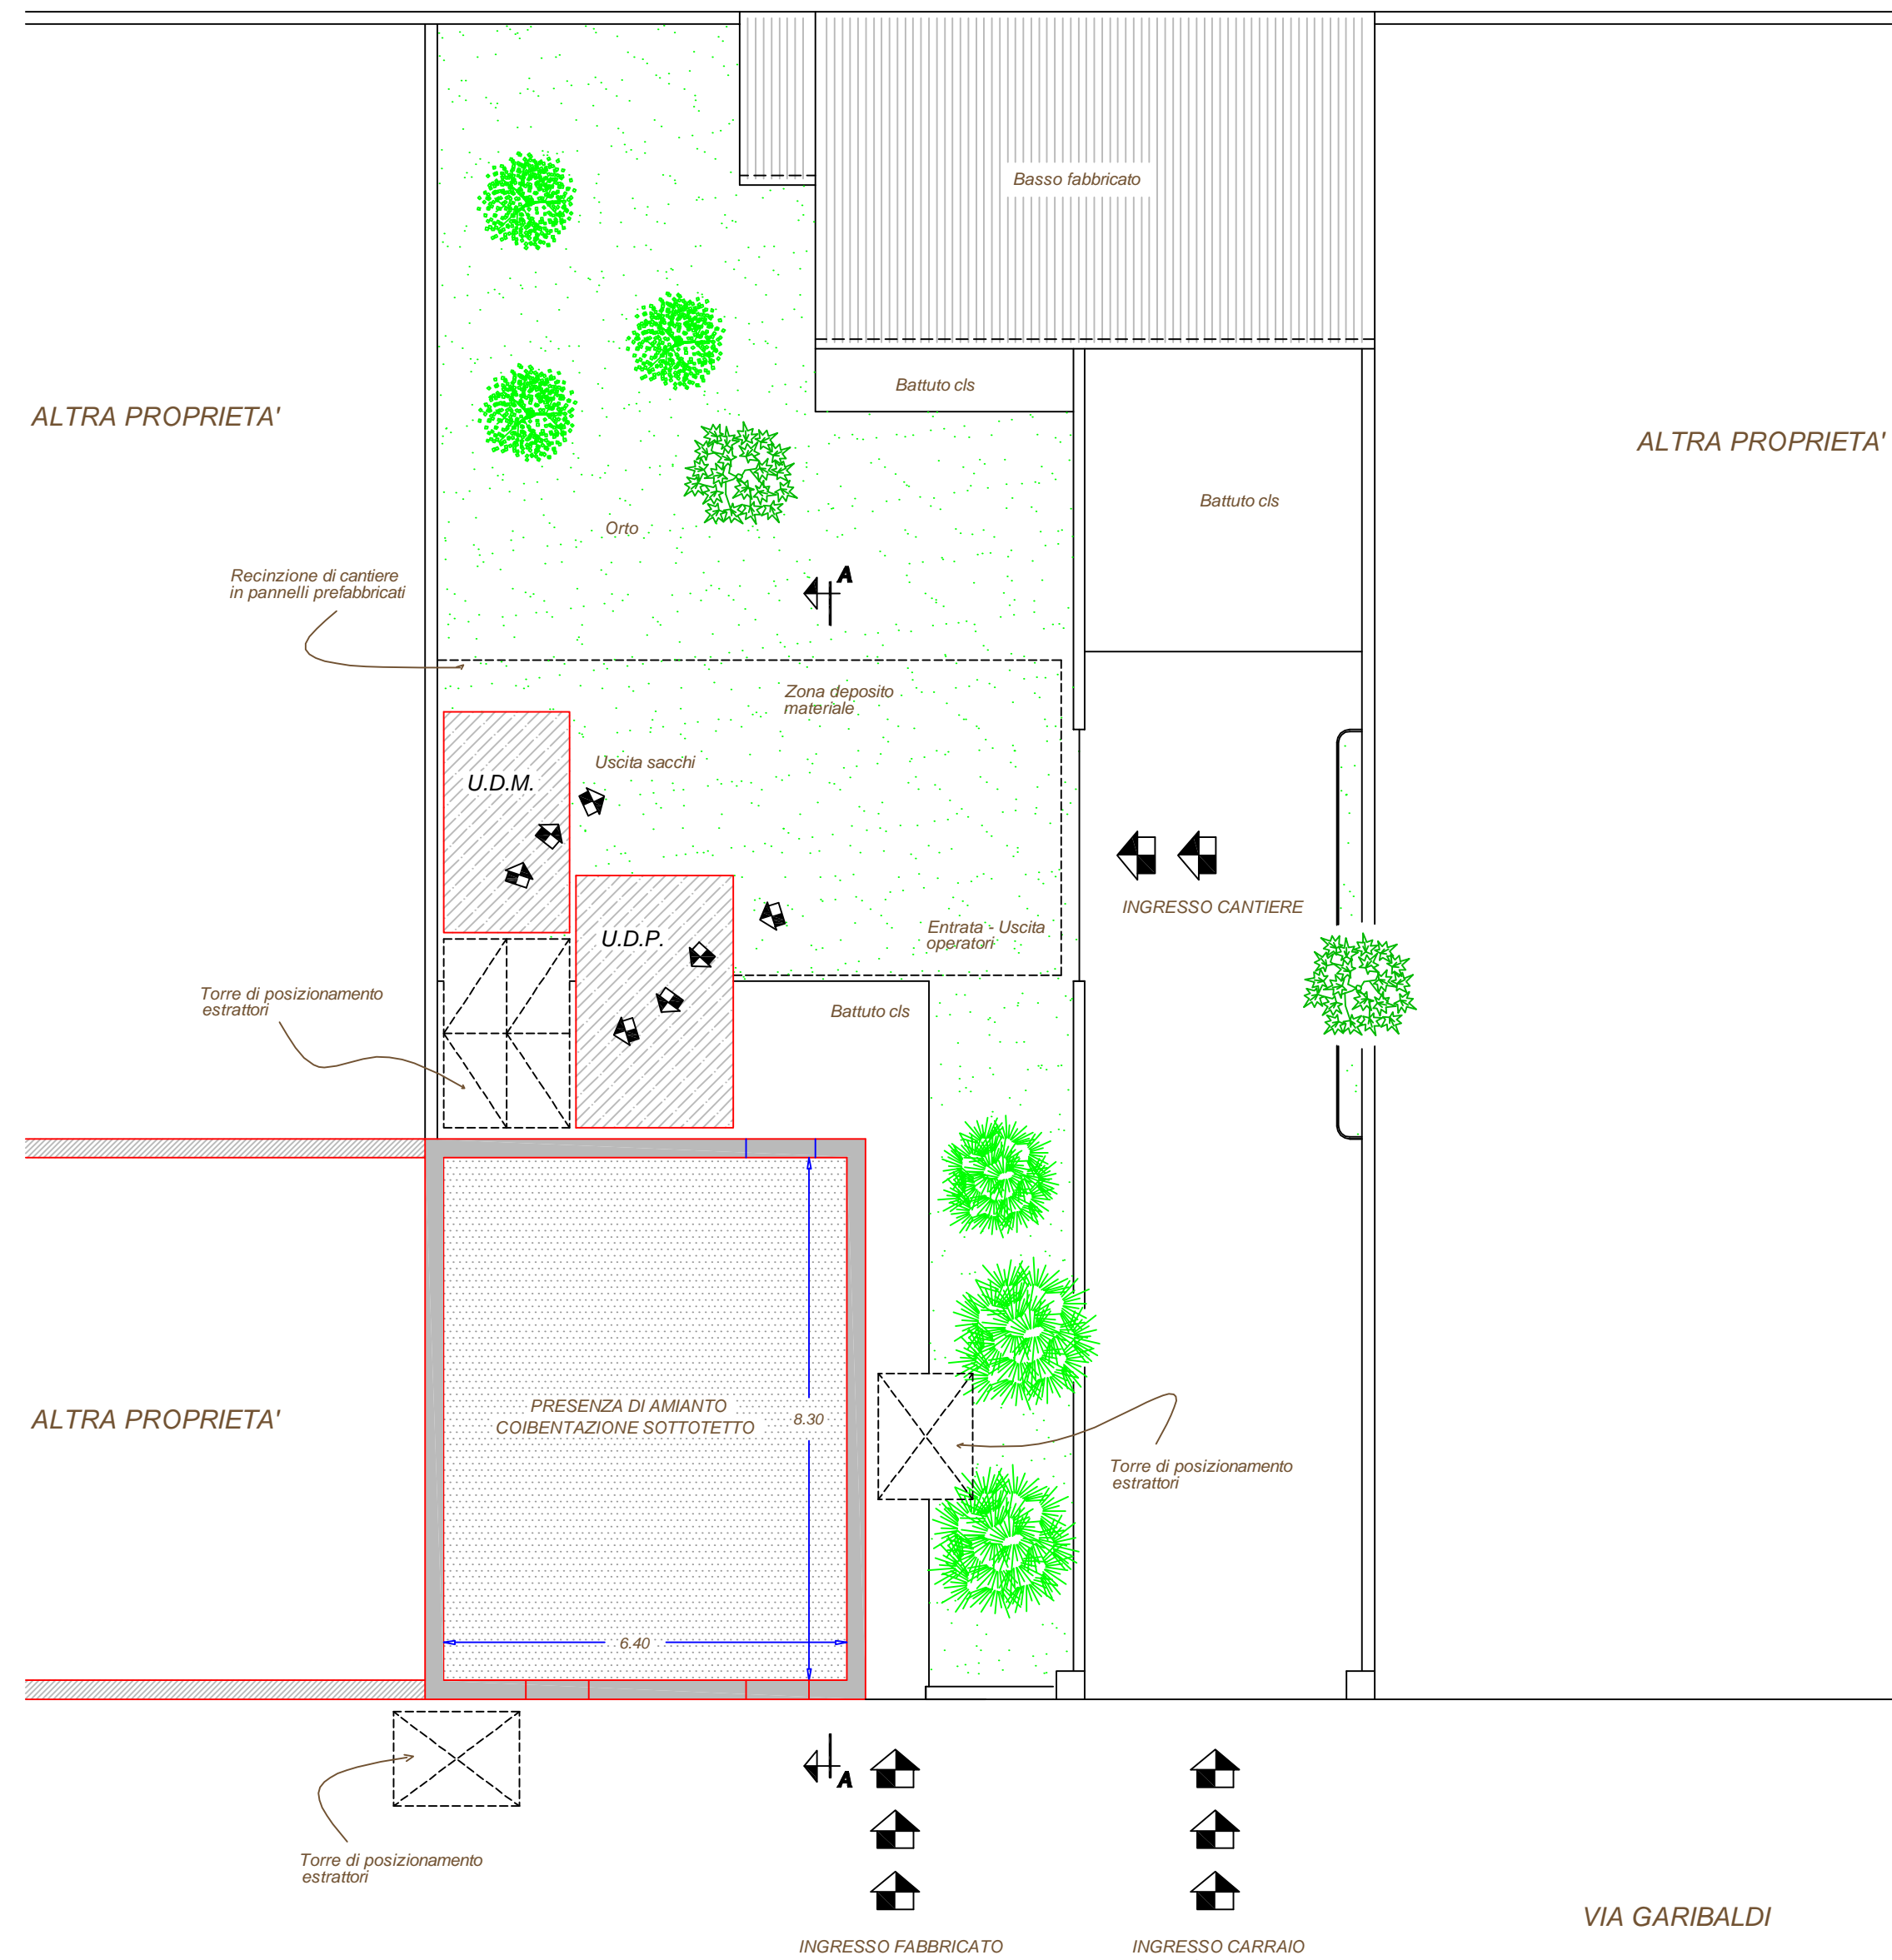
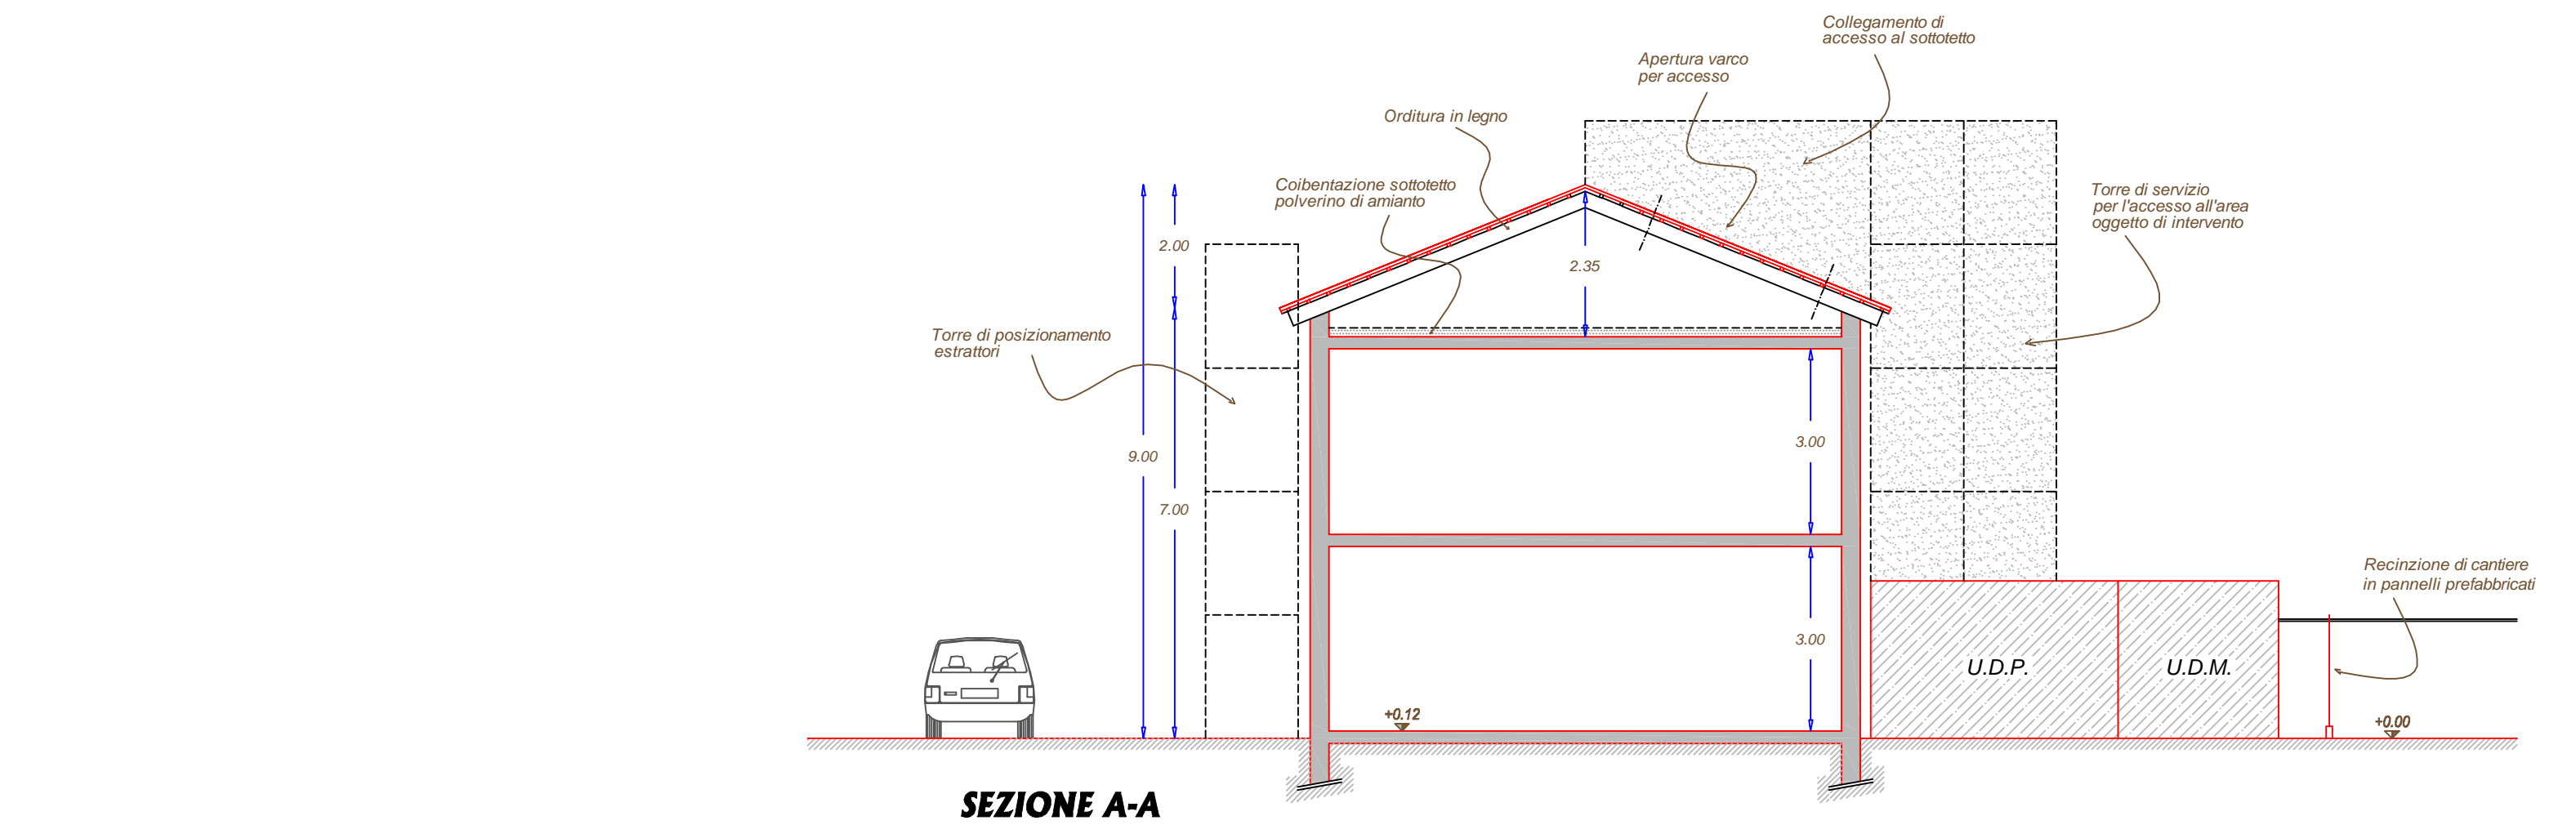
ELABORATI GRAFICI

**DETTAGLIO INTERVENTO
ED INDIVIDUAZIONE
LAYOUT DI CANTIERE.**

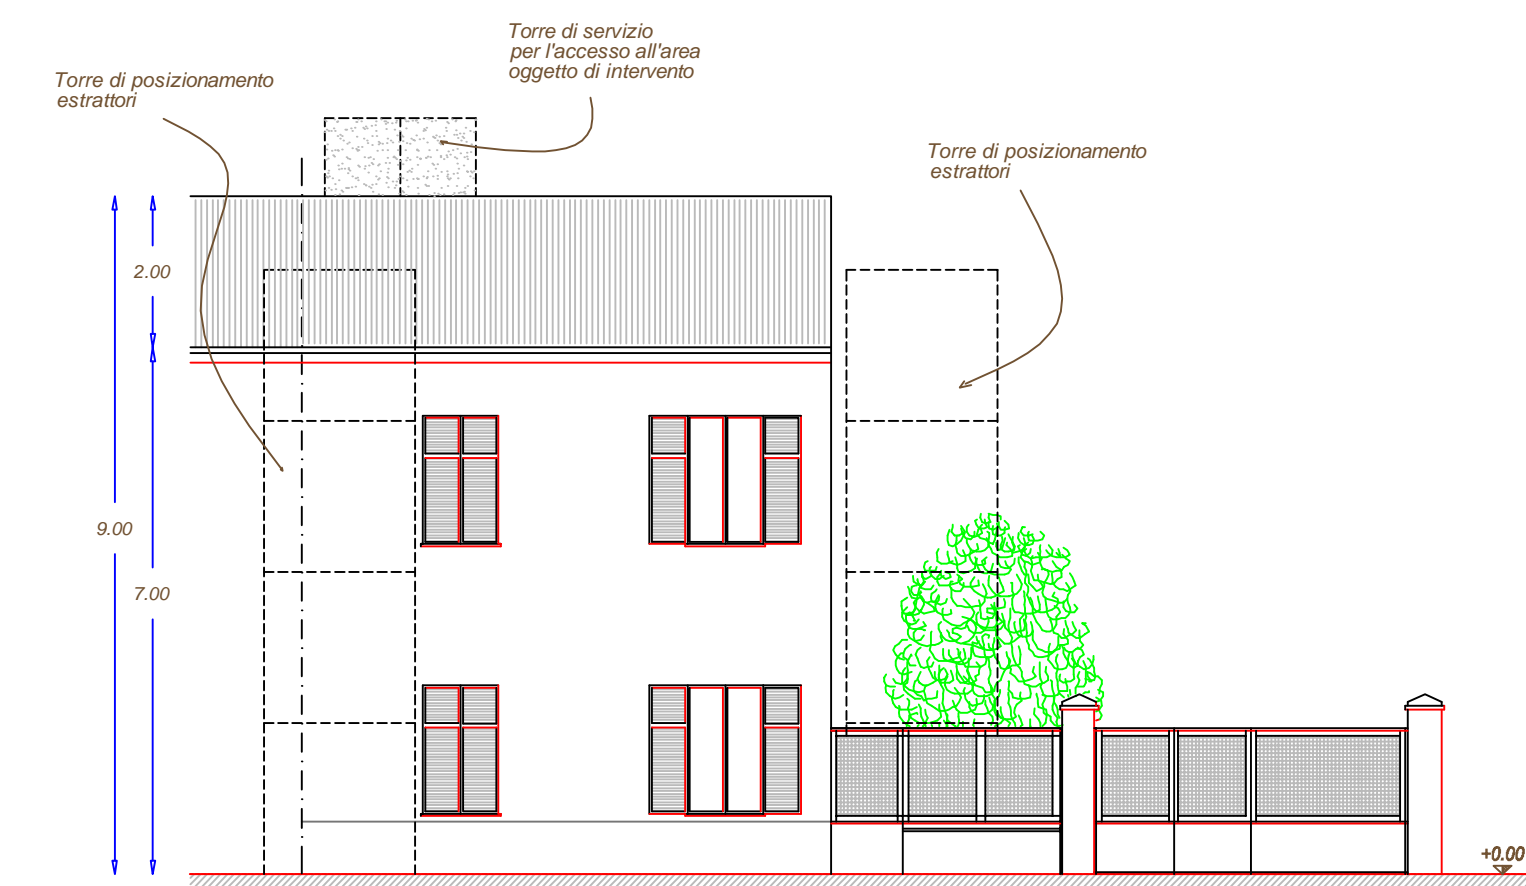
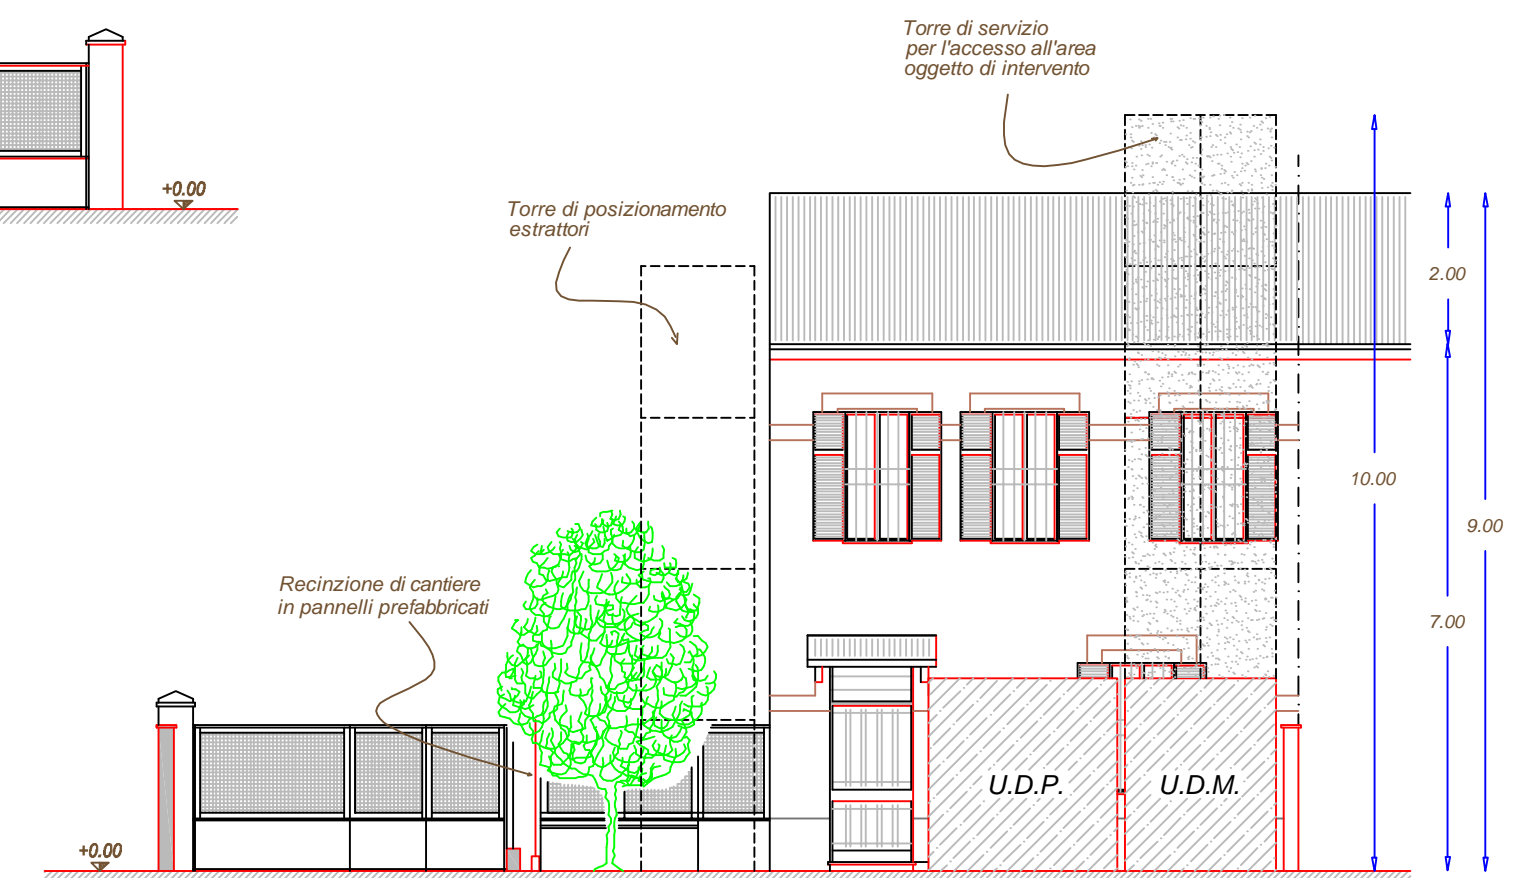
R.U.P.: **Arch. Piercarla Coggiola**

Arch. Piercarla Coggiola

MODIFICHE AGGIORNAMENTI	AGGIORNAMENTO N.			
	DATA			
CONTROLLO		DISEGNATORE	CONTROLLO	APPROVAZIONE
	FIRMA			

**PIANTA FABBRICATO**

SEZIONE A-A

**PROSPETTO VIA GARIBALDI****PROSPETTO POSTERIORE**