


ALTRA PROPRIETA'

ALTRA PROPRIETA'

ALTRA PROPRIETA'

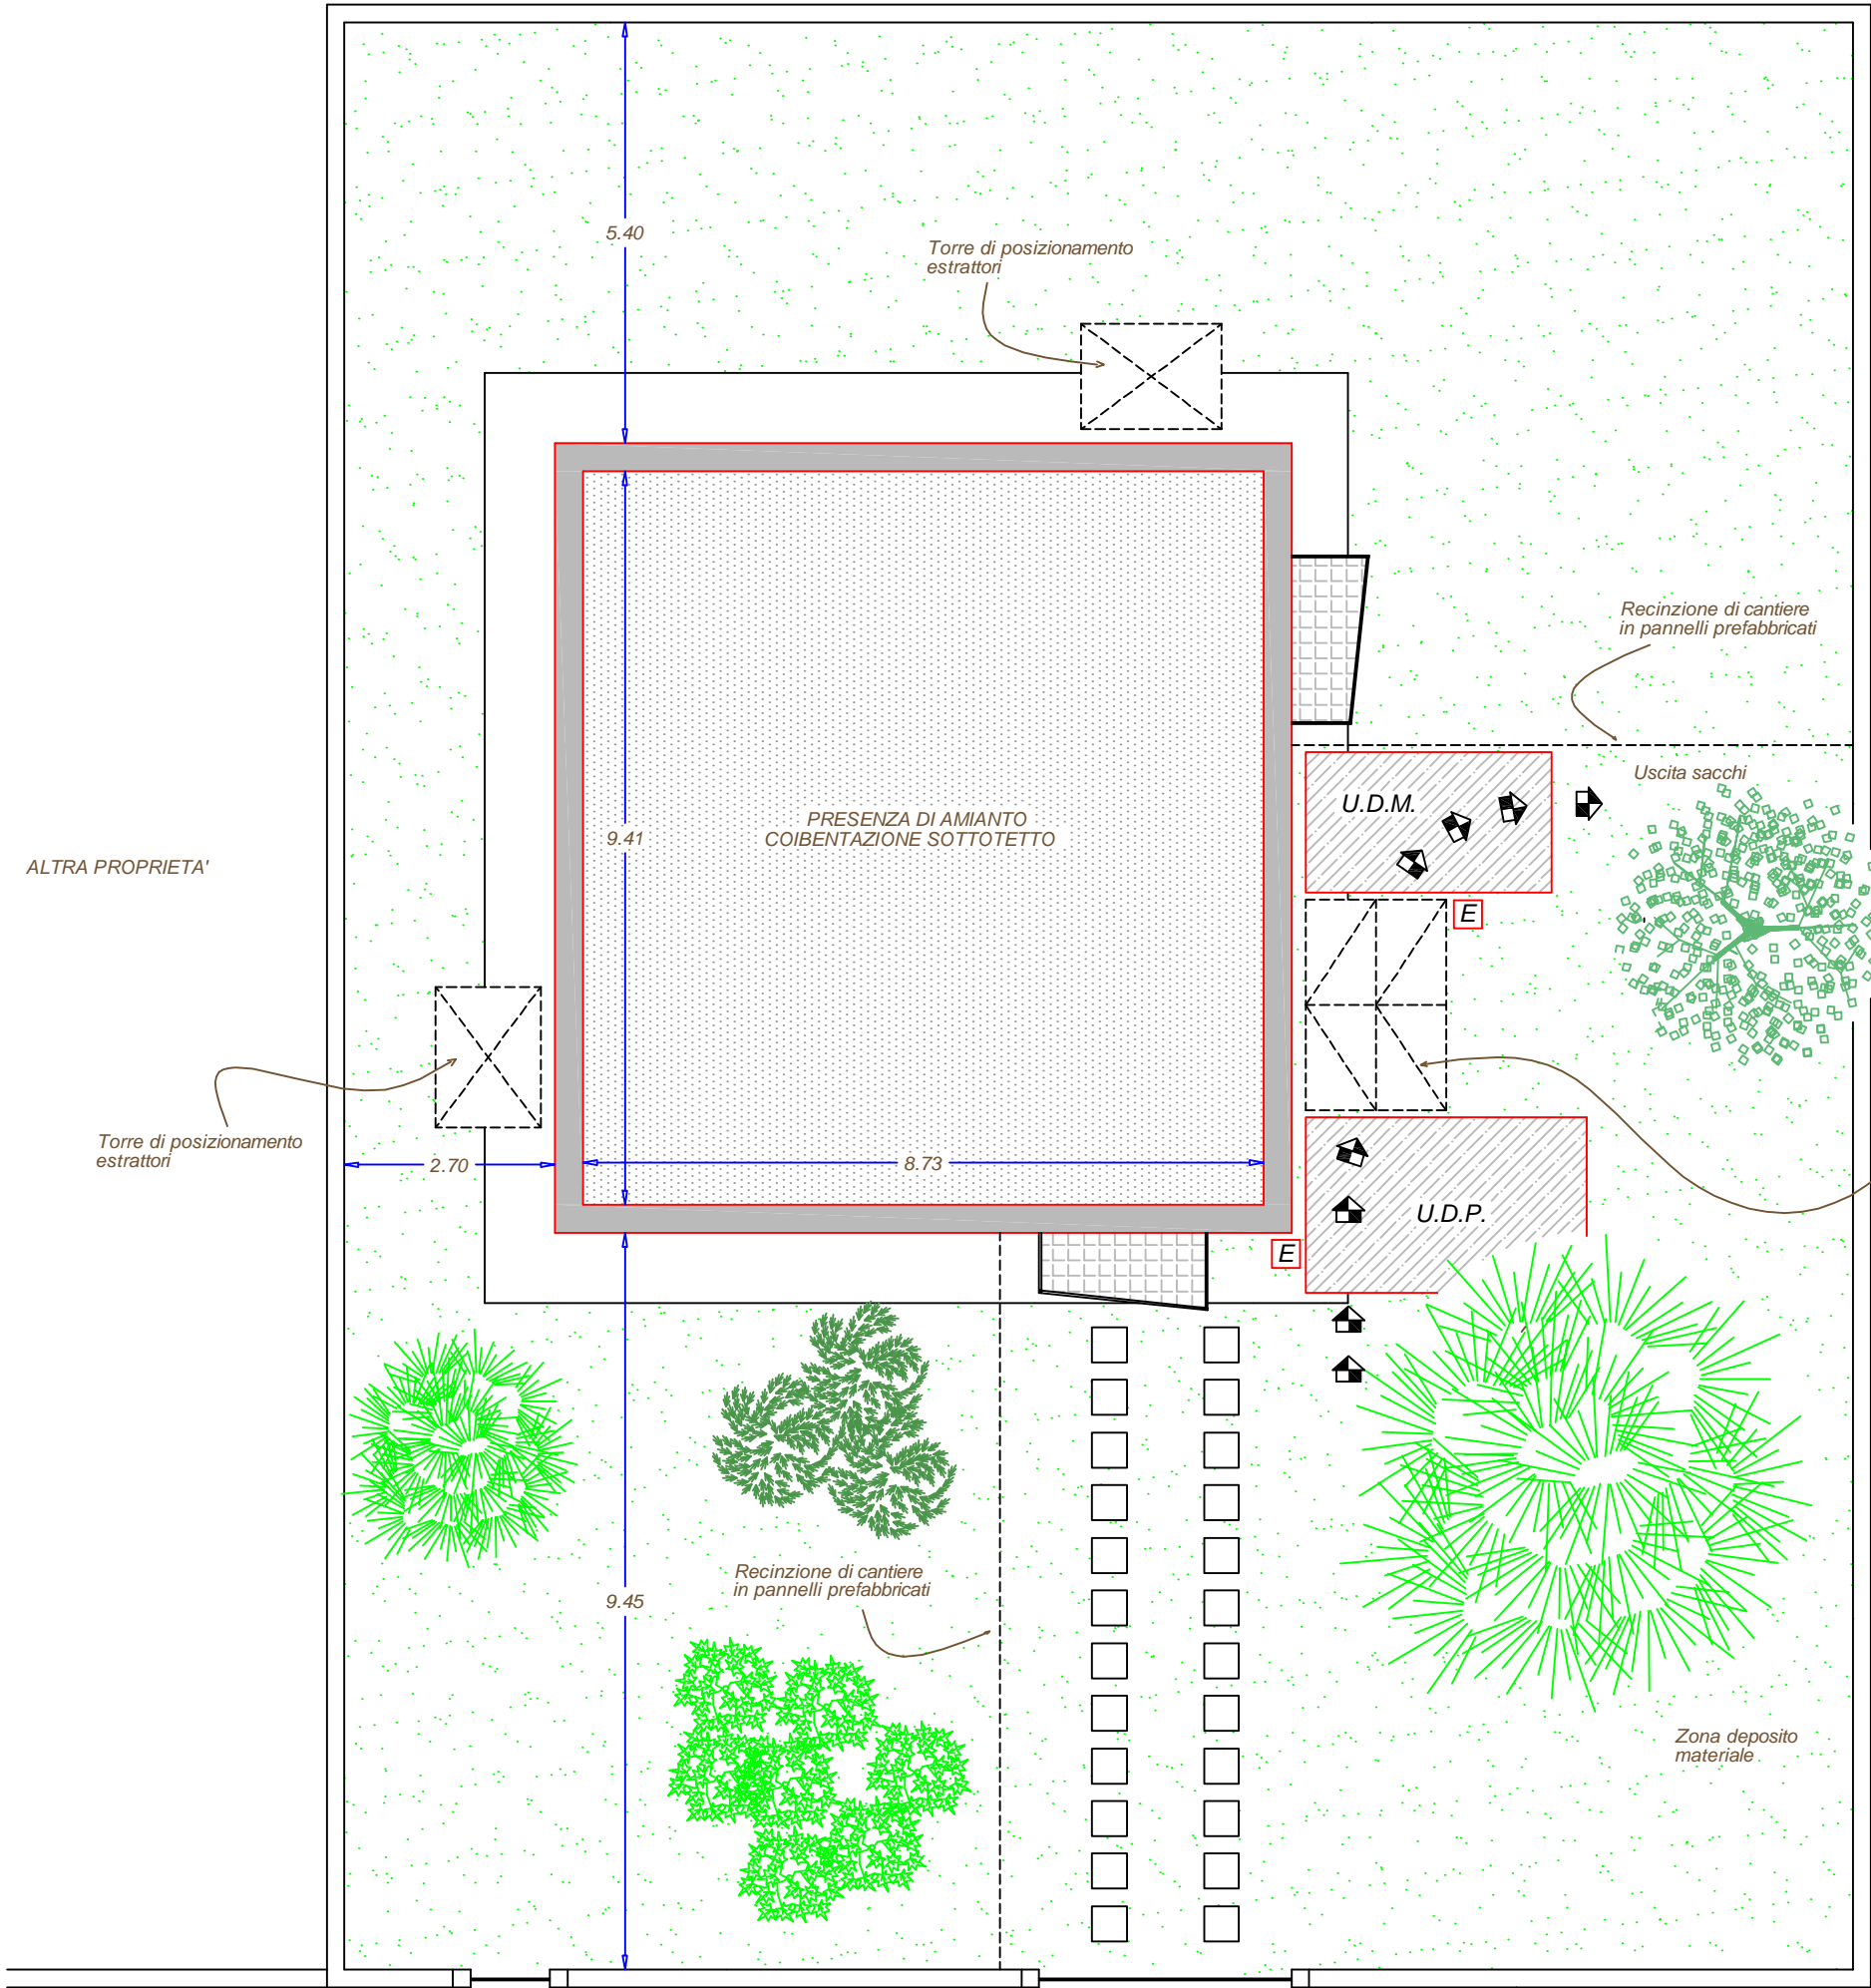

STRADA MORANO

INGRESSO FABBRICATO

INGRESSO CANTIERE

Recinzione in rete metallica

PIANTA FABBRICATO

ALTRA PROPRIETA'

LEGENDA	
	AREA OGGETTO DI INTERVENTO
	ESTINTORI

ALLEGATO A
LAYOUT DI CANTIERE